



PLANTA BAIXA  
Escala 1/100



PLANTA DE FORRO  
Escala 1/200

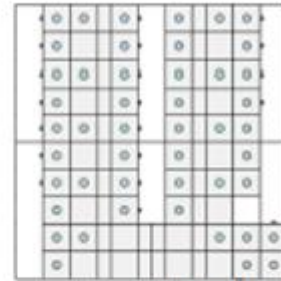

FACHADA FRONTAL  
Escala 1/100

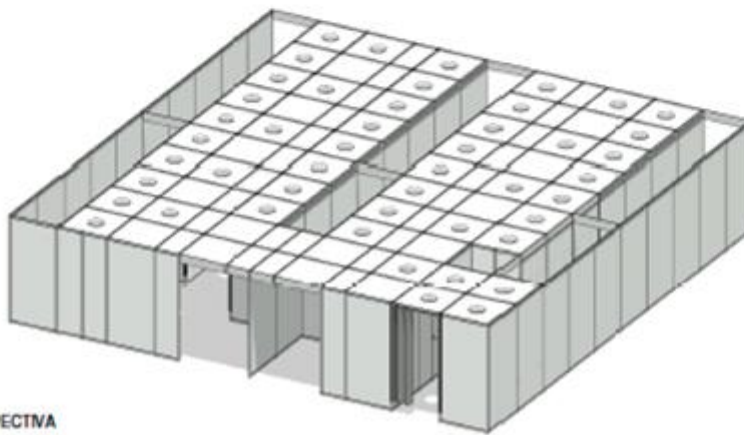

PERSPECTIVA

QUANTIDADES	
VASO SANITÁRIO	20
MICROTÓRIO	08
LAVATÓRIO	07
DUCHA	-
FIALDÁRIO	-
AR-CONDICIONADO	-