




PAINEL COM SOBRENOMES

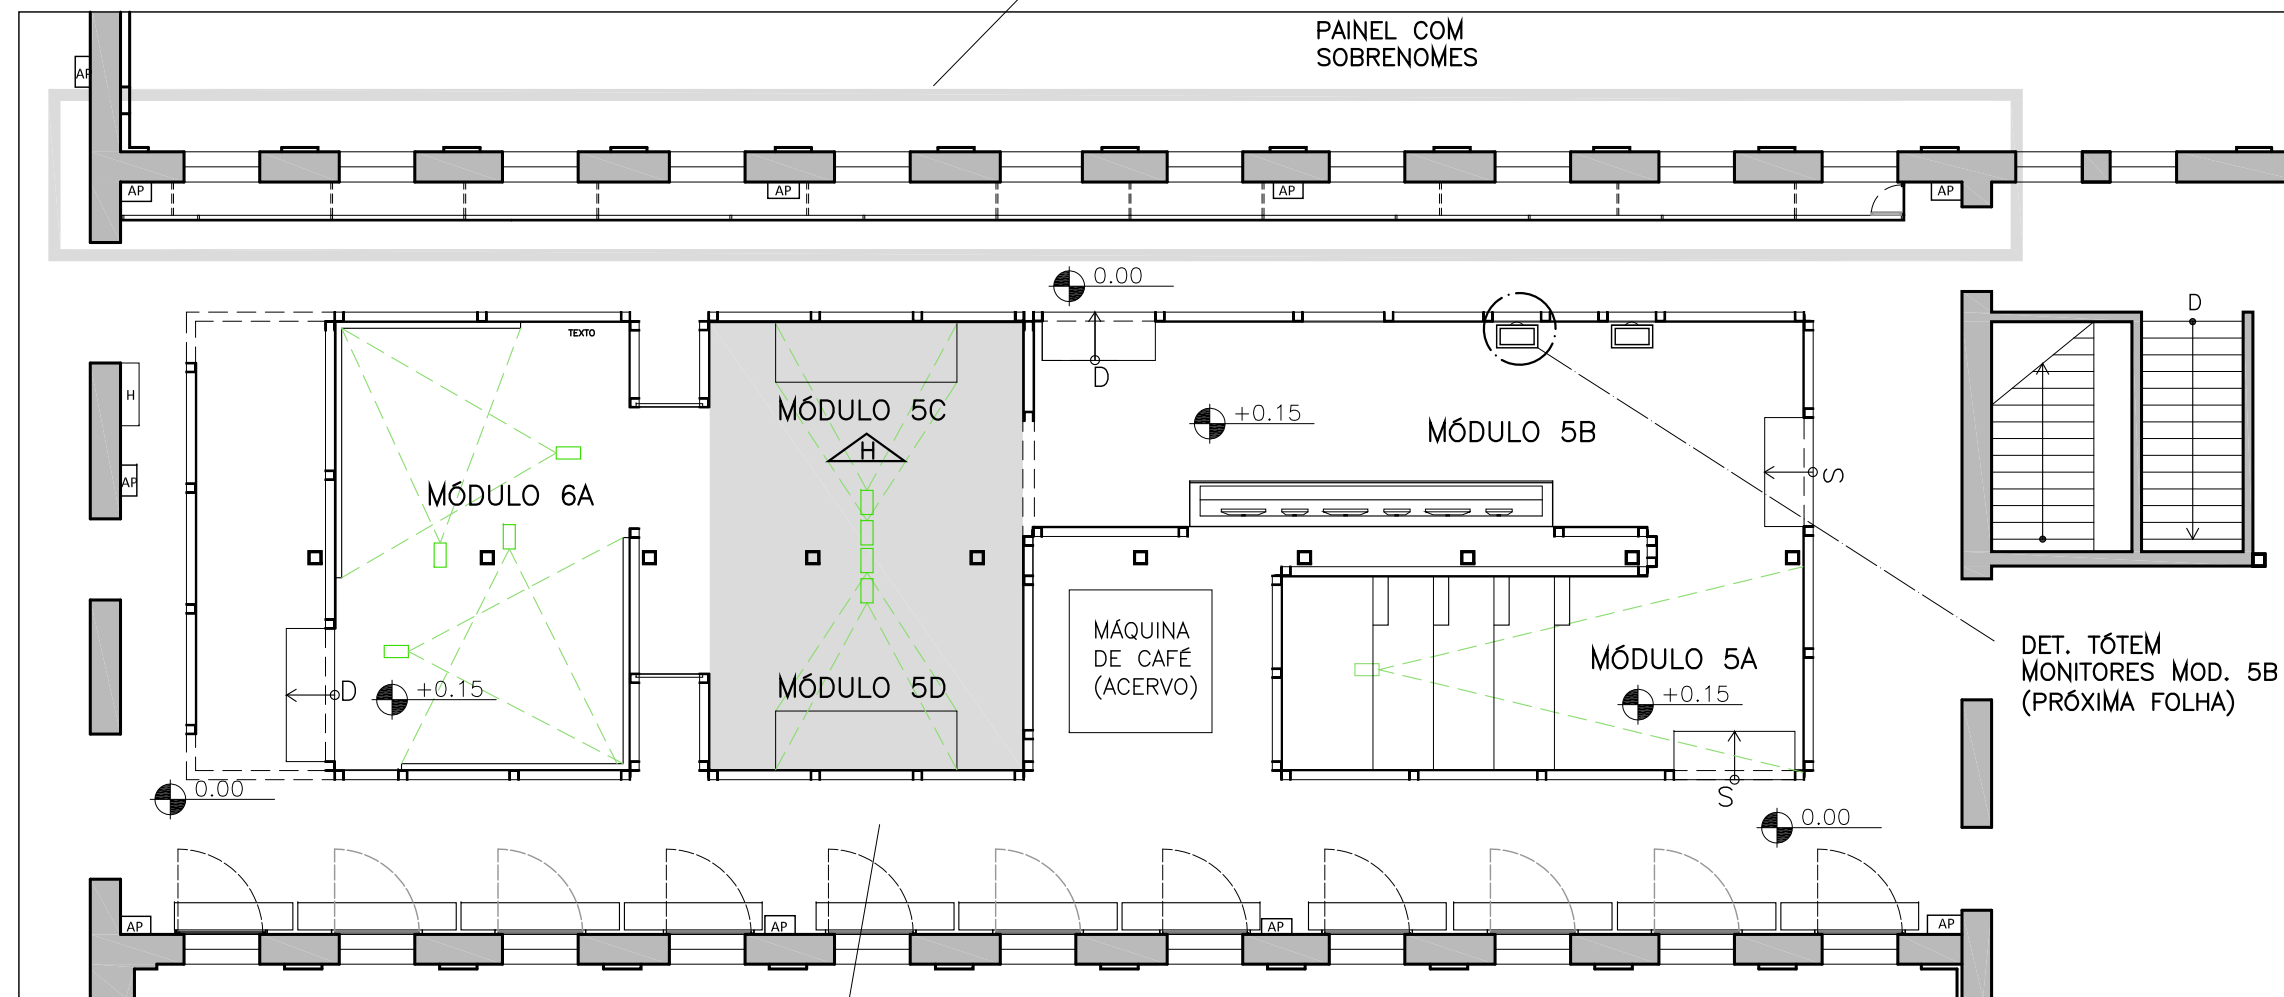


PLANTA - MÓDULO 6B
ESC1:125

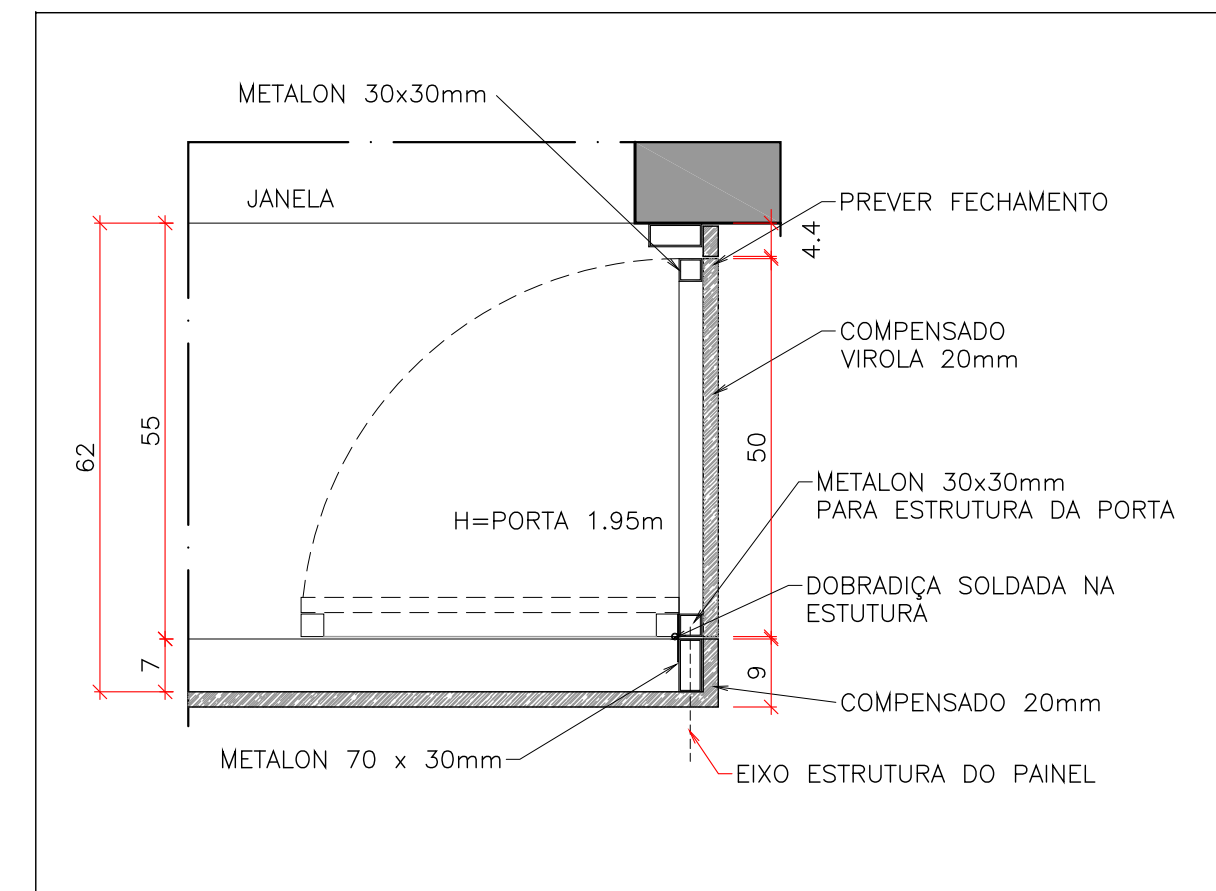


DETALHE - ABERTURA MANUTENÇÃO
ESC1:10

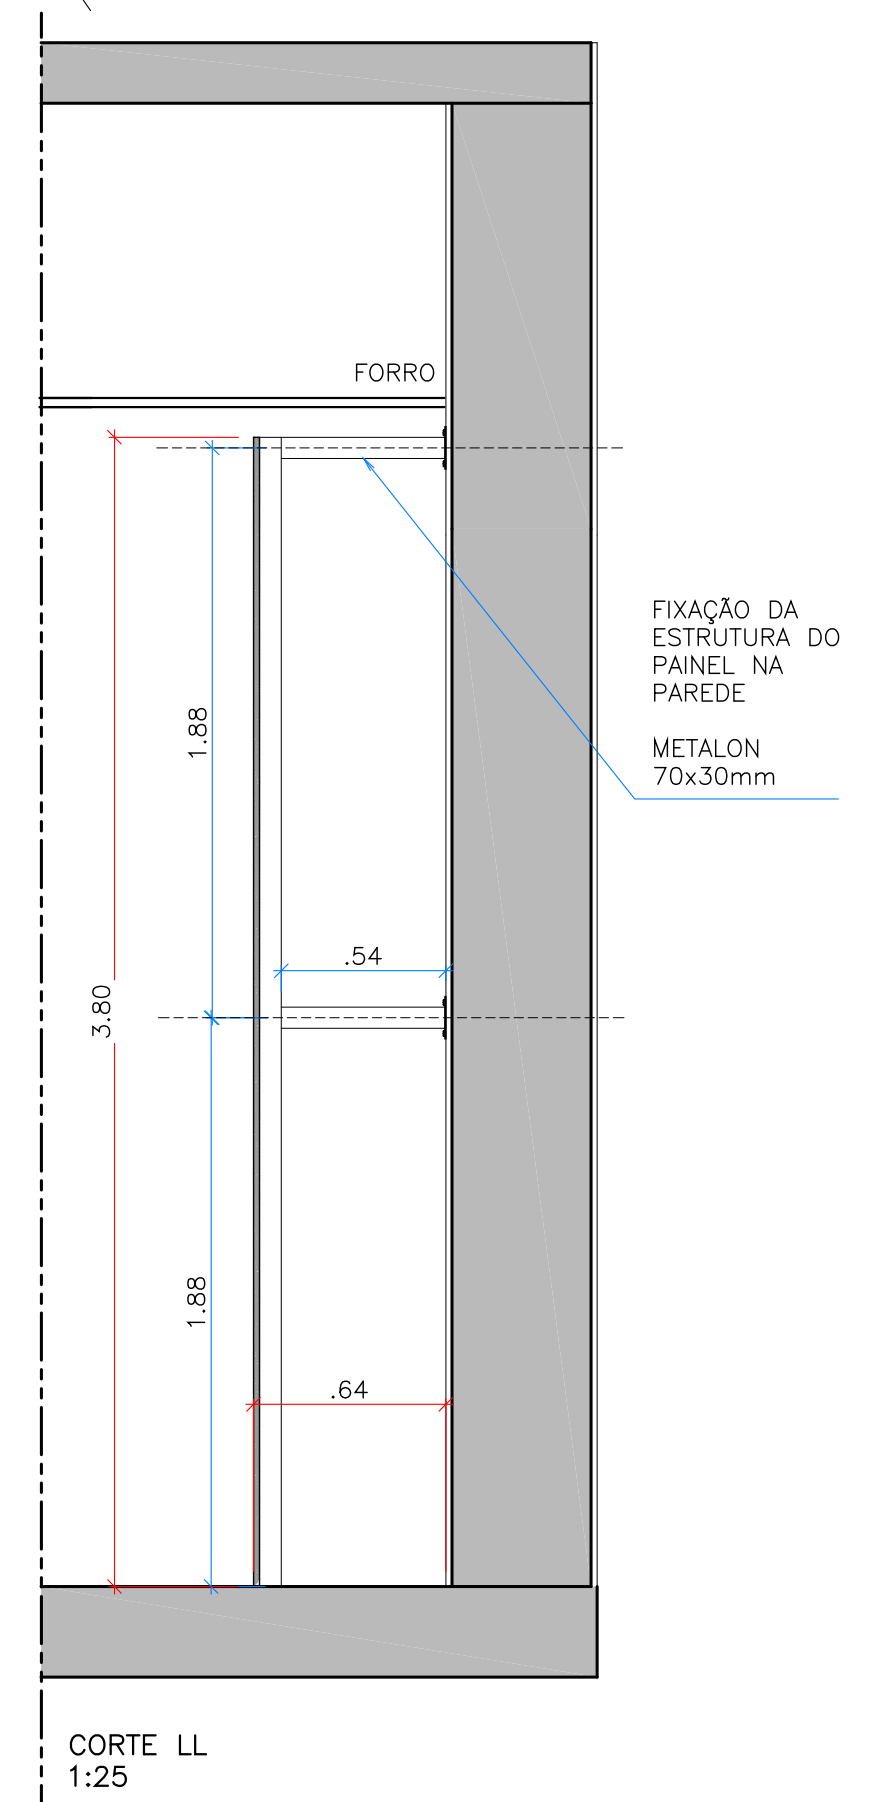


CORTE LL
1:25

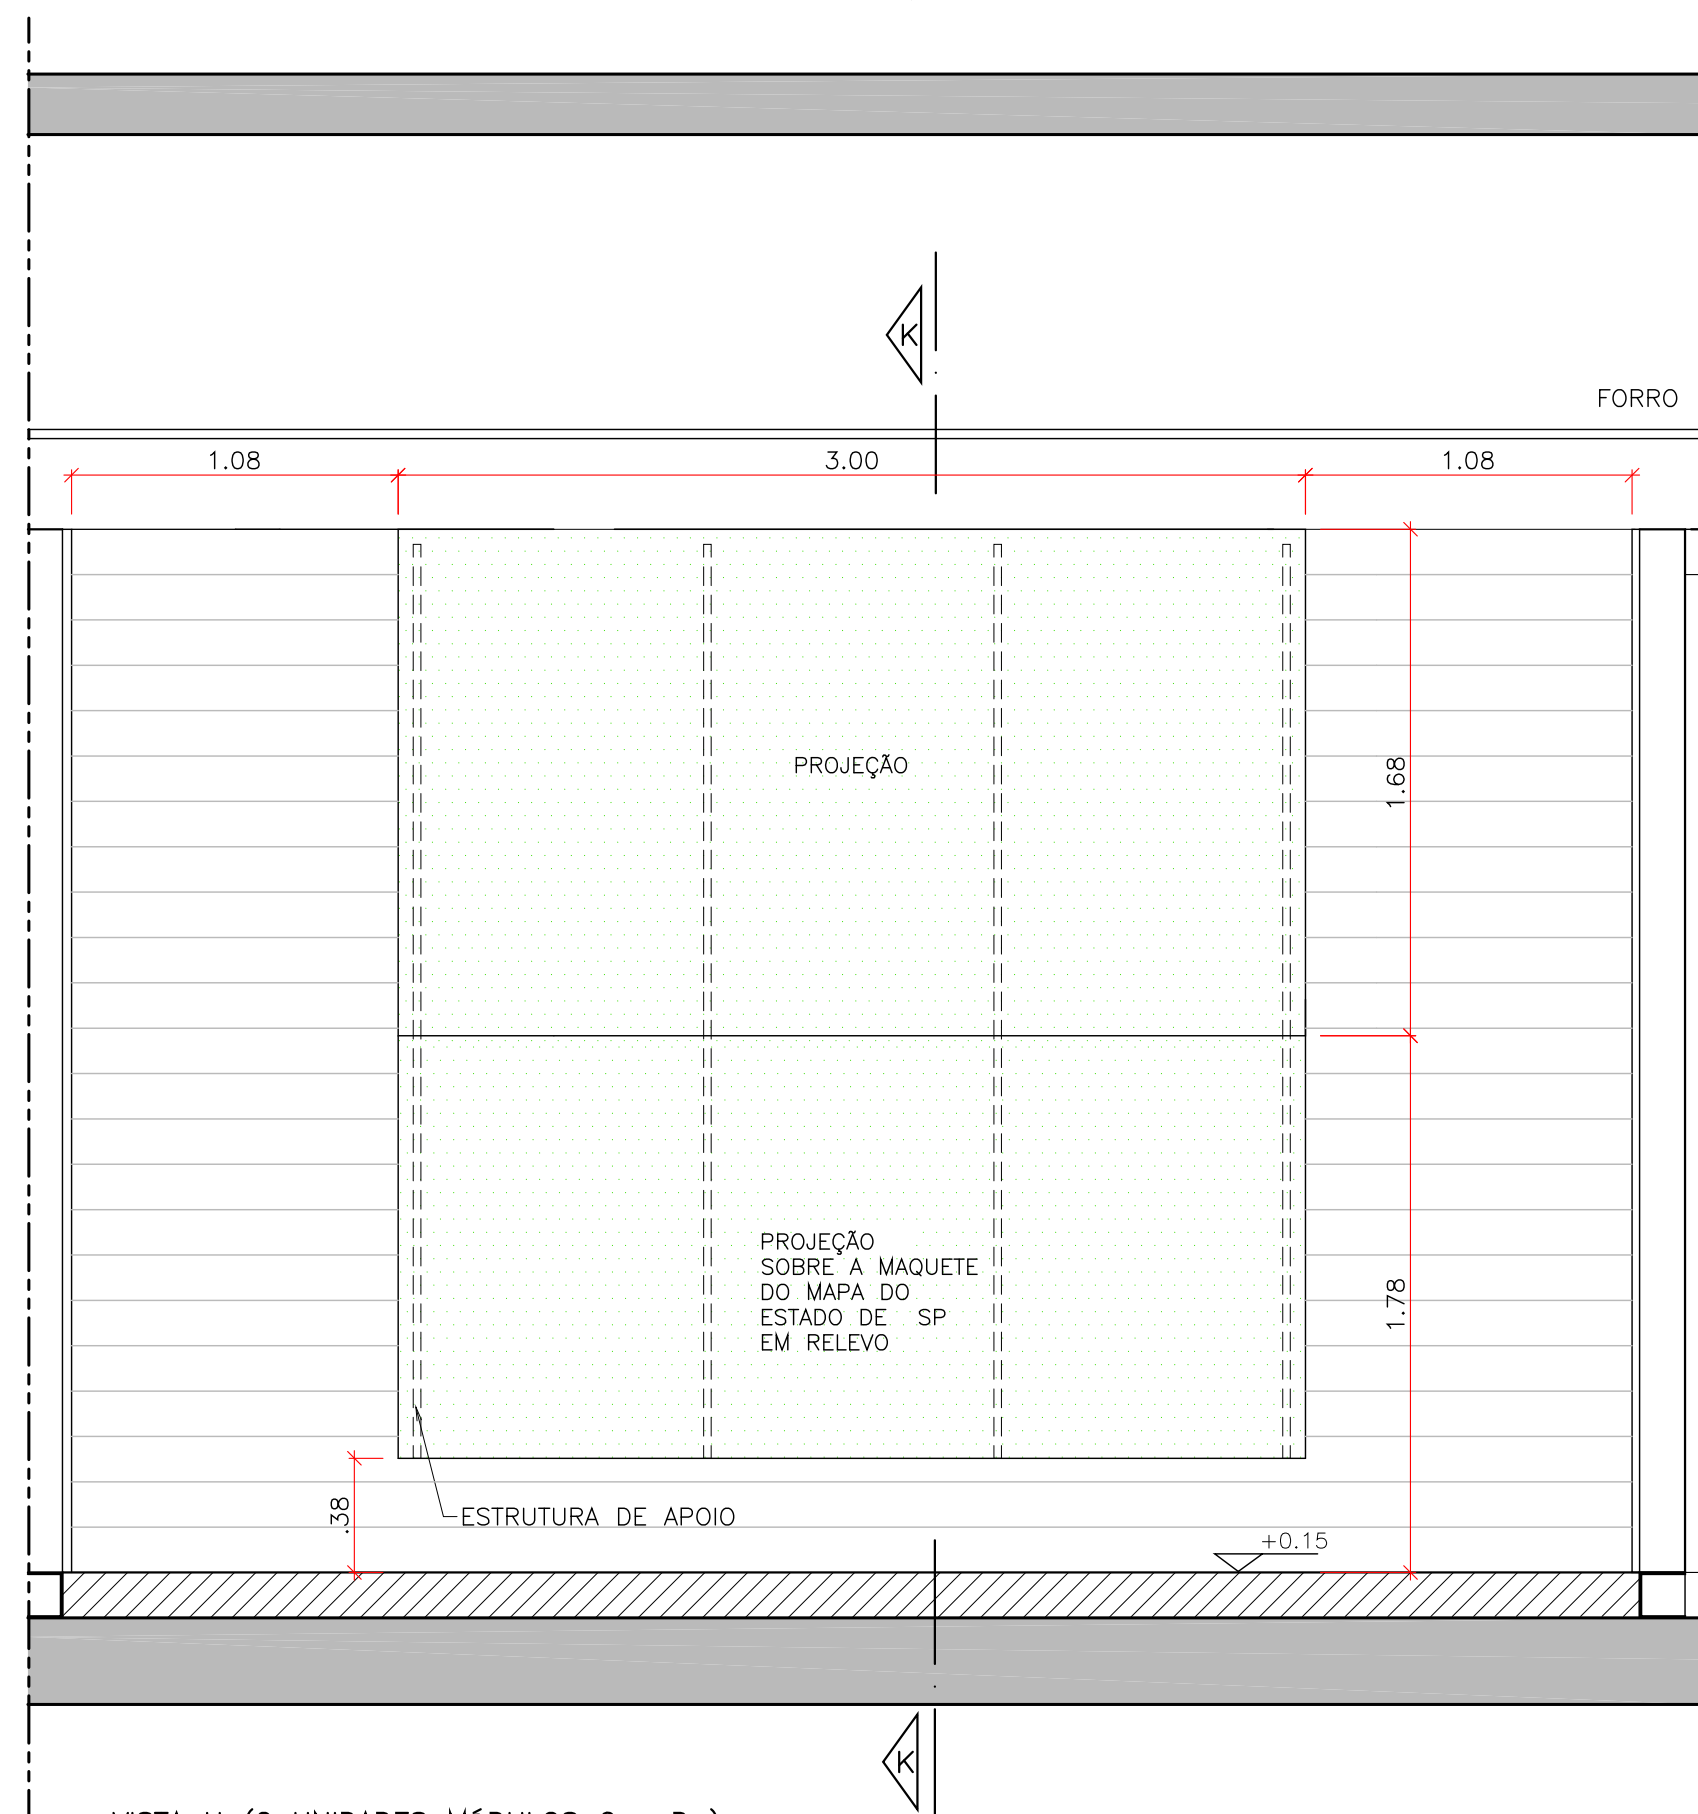


VISTA H (2 UNIDADES MÓDULOS C e D)
1:25

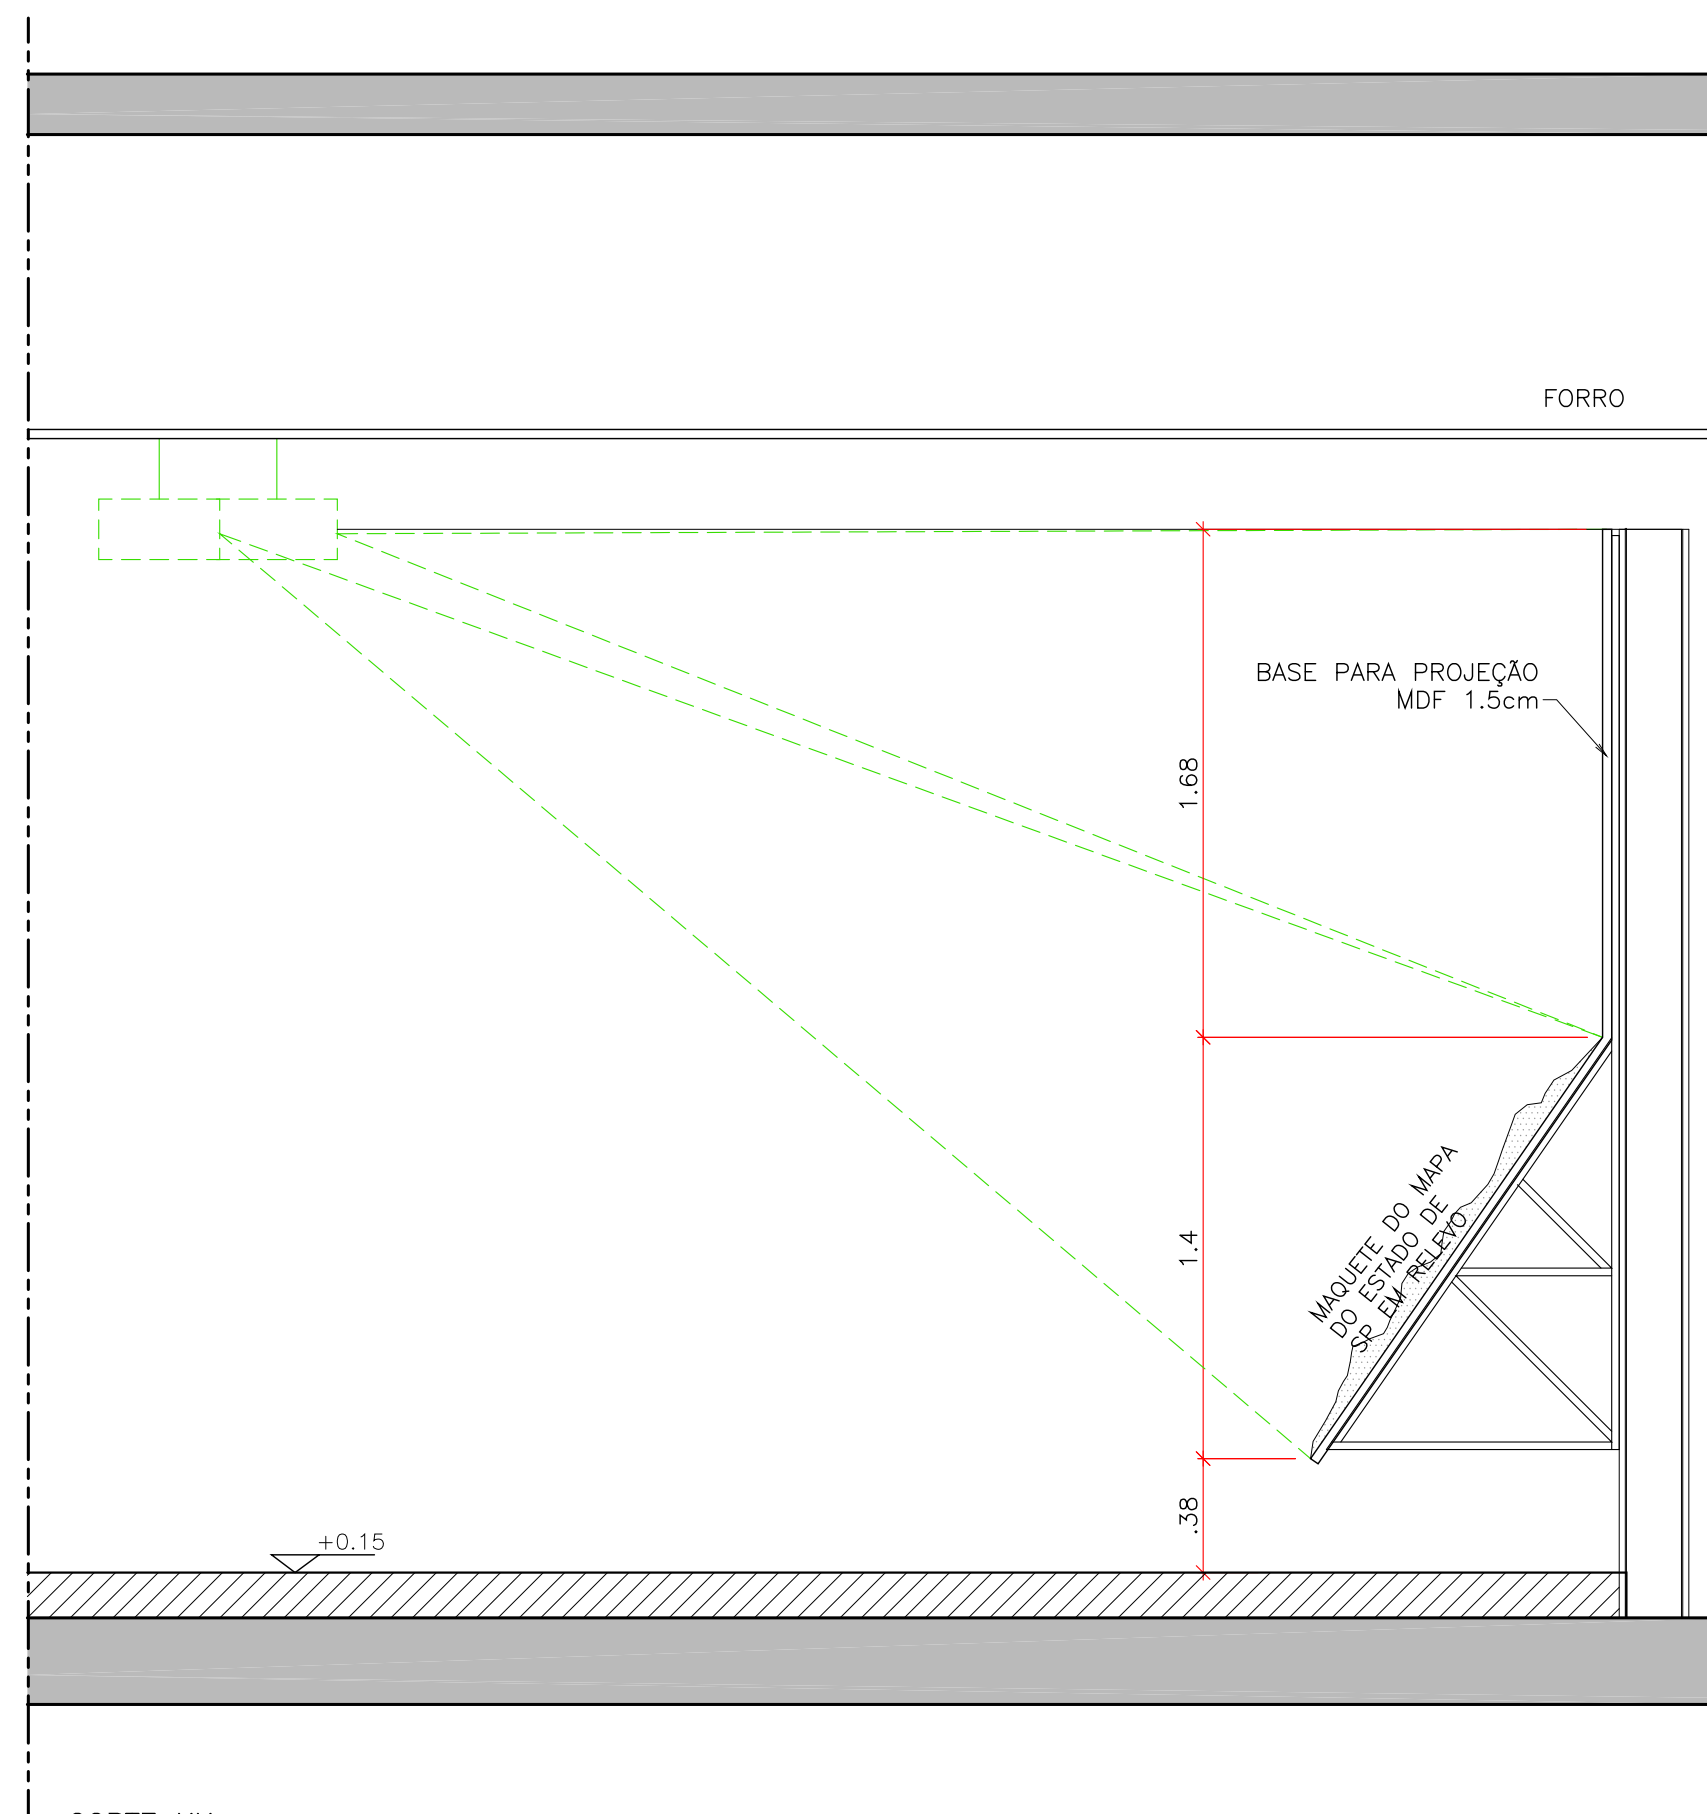

CORTE KK
1:25

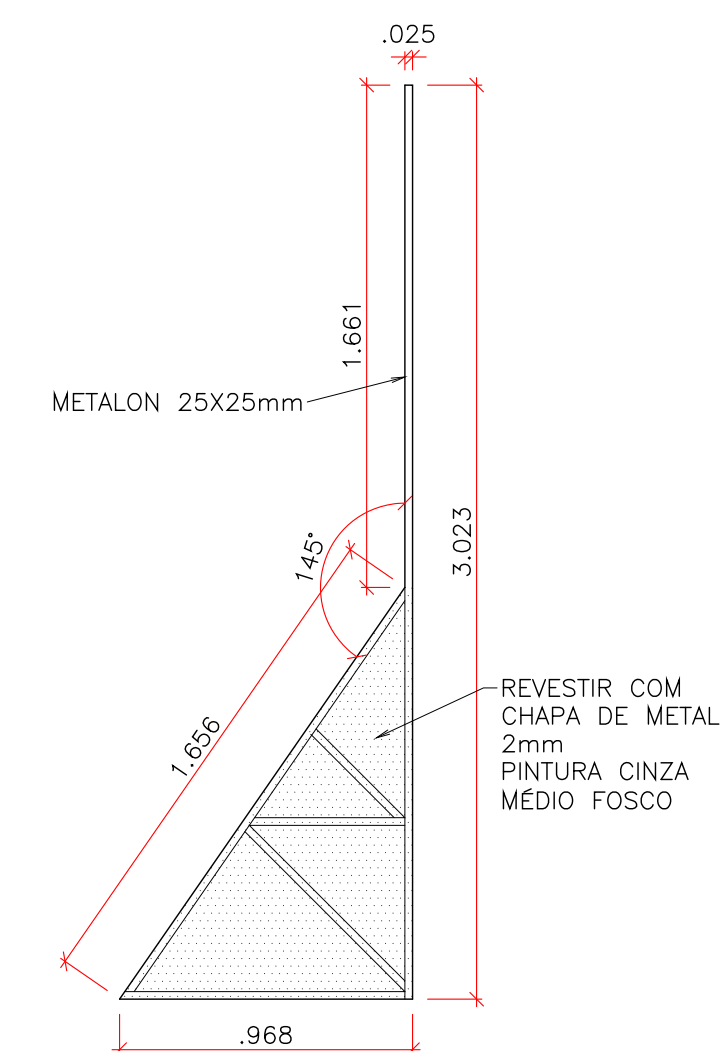

8 UNIDADES
DETALHE ESTRUTURA DE APOIO
1:25

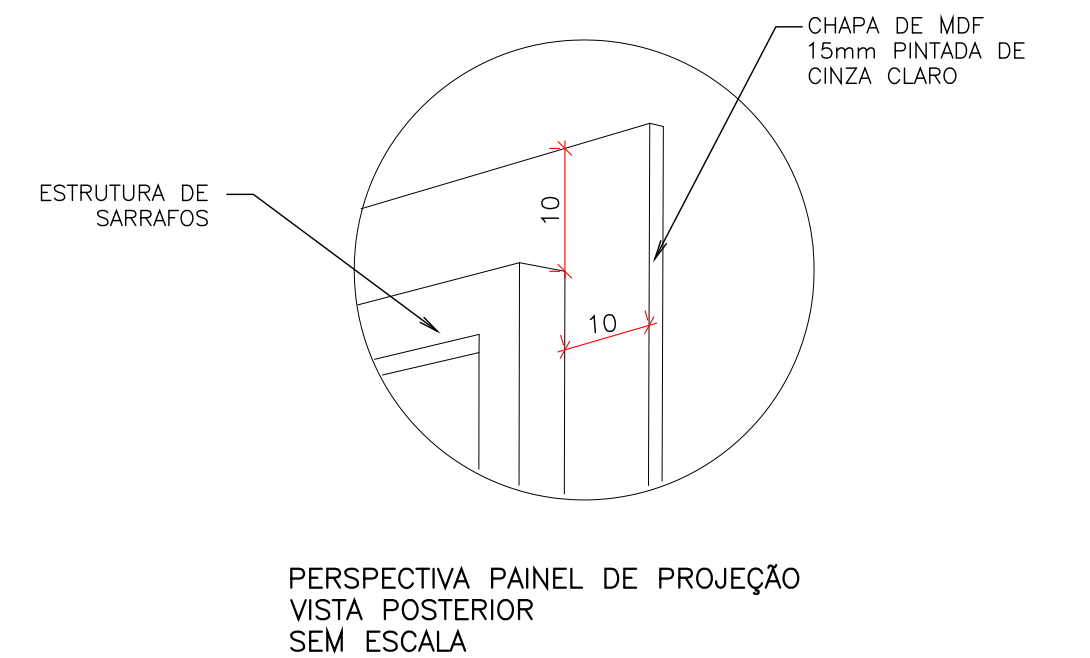

DETALHE PADRÃO- PAINEL DE PROJEÇÃO
1:10

MUSEU DA IMIGRAÇÃO

projeto museográfico FELIPE TASSARA

etapa ANTEPROJETO

assunto MÓDULOS 5 E 6 - REV. 1

data 21/01/2014

desenho TANIA MARA MENEUCCI

escala INDICADA

folha 06 C

