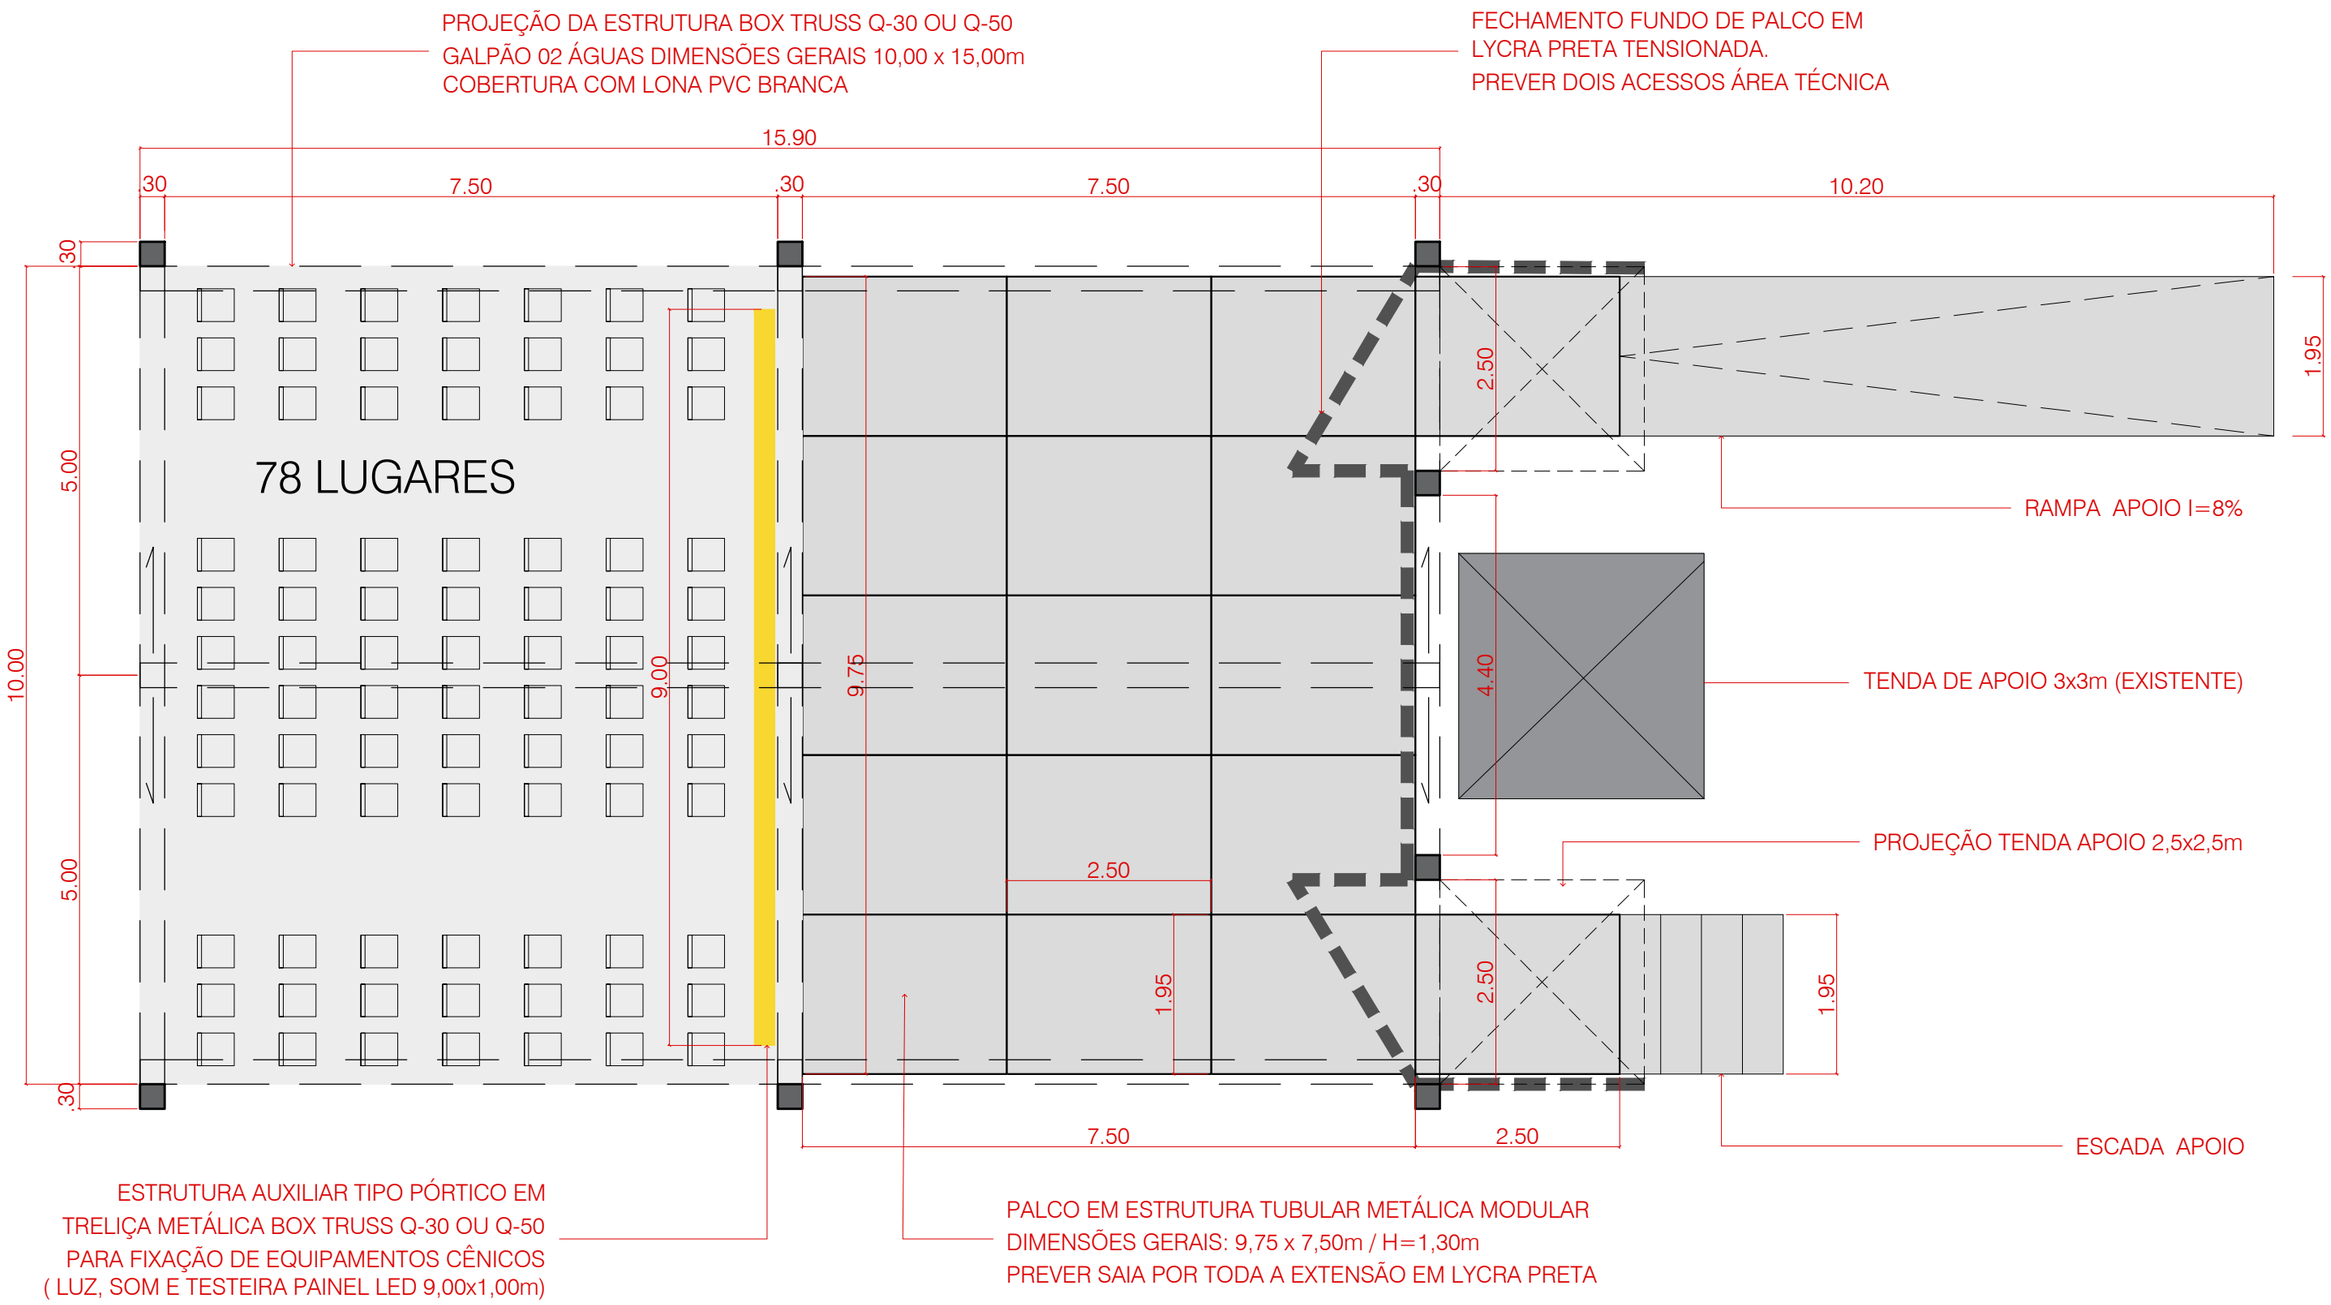
PROJEÇÃO DA ESTRUTURA BOX TRUSS Q-30 OU Q-50
GALPÃO 02 ÁGUAS DIMENSÕES GERAIS 10,00 x 15,00m
COBERTURA COM LONA PVC BRANCA
FECHAMENTO FUNDO DE PALCO EM
LYCRA PRETA TENSIONADA.
PREVER DOIS ACESSOS ÁREA TÉCNICA
15.90
.30
7.50
.30
7.50
.30
10.20
.30
5.00
10.00
5.00
.30
78 LUGARES
9.00
9.75
2.50
1.95
2.50
4.40
1.95
RAMPA APOIO I=8%
TENDA DE APOIO 3x3m (EXISTENTE)
PROJEÇÃO TENDA APOIO 2,5x2,5m
2.50
1.95
7.50
2.50
ESCADA APOIO
ESTRUTURA AUXILIAR TIPO PÓRTICO EM
TRELIÇA METÁLICA BOX TRUSS Q-30 OU Q-50
PARA FIXAÇÃO DE EQUIPAMENTOS CÊNICOS
( LUZ, SOM E TESTEIRA PAINEL LED 9,00x1,00m)
PALCO EM ESTRUTURA TUBULAR METÁLICA MODULAR
DIMENSÕES GERAIS: 9,75 x 7,50m / H=1,30m
PREVER SAIA POR TODA A EXTENSÃO EM LYCRA PRETA