




PLANTA - MÓDULO 1  
1:50

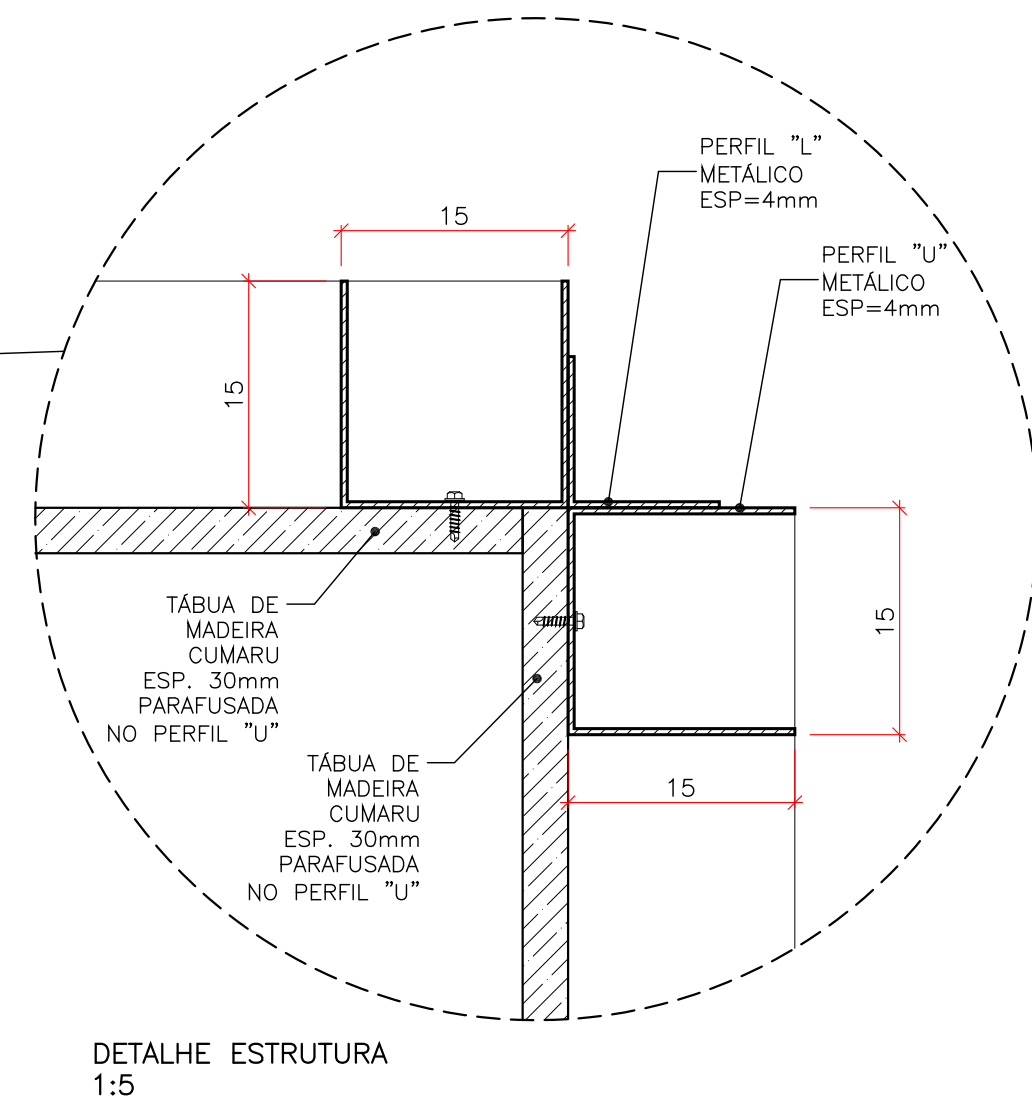

DETALHE ESTRUTURA  
1:5

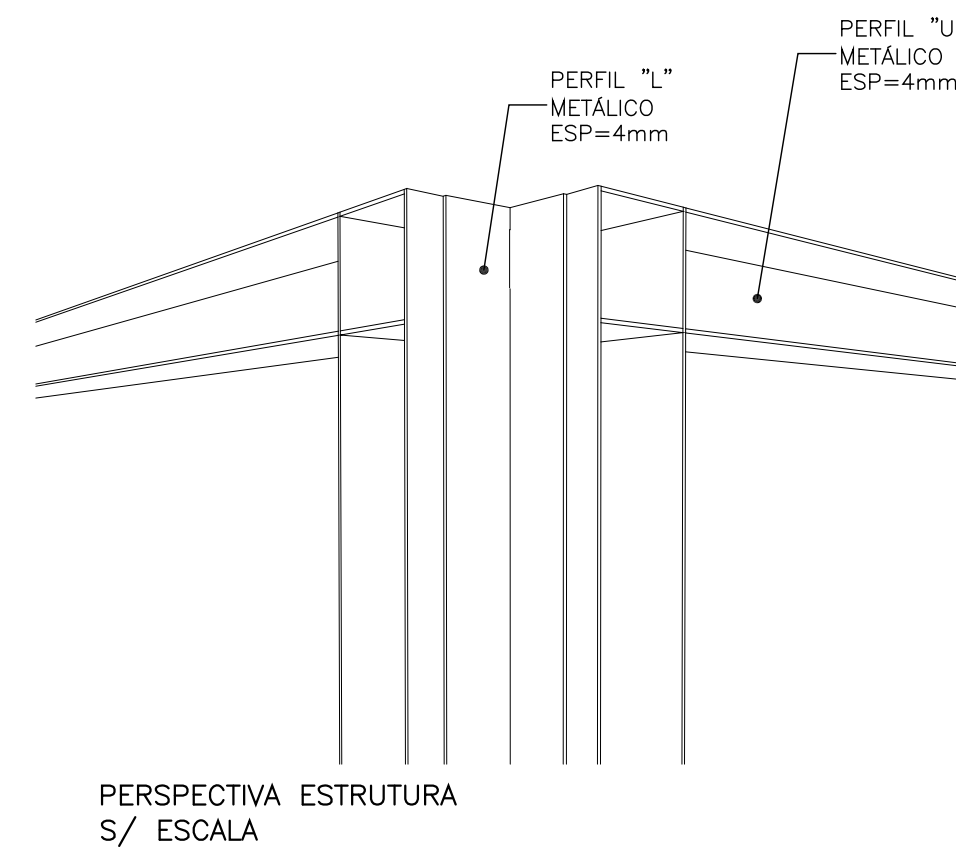


PERSPECTIVA ESTRUTURA  
S/ ESCALA

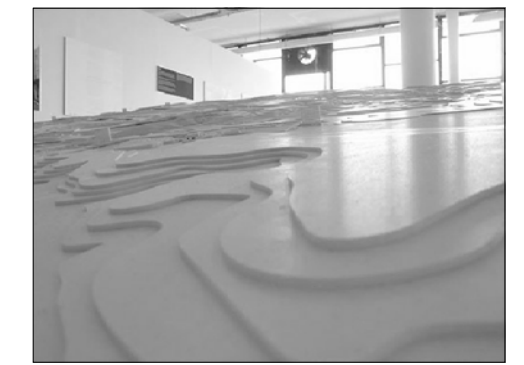


OBS. MAQUETE PRODUZIDA  
POR MAQUETISTA PROFISSIONAL


REFERÊNCIA  
MAPA COM RELEVO

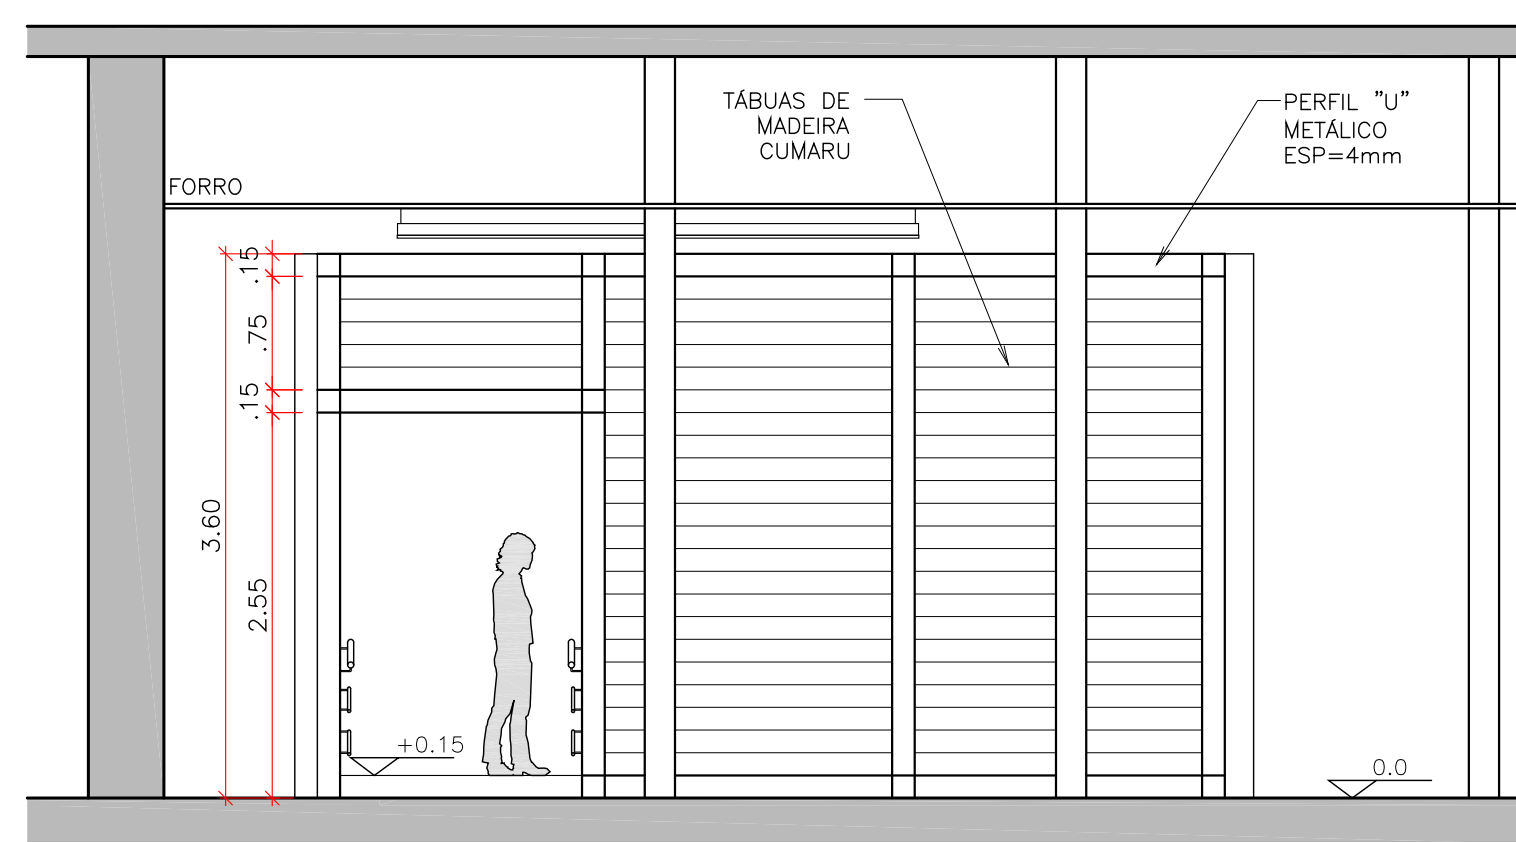


VISTA 1  
1:50

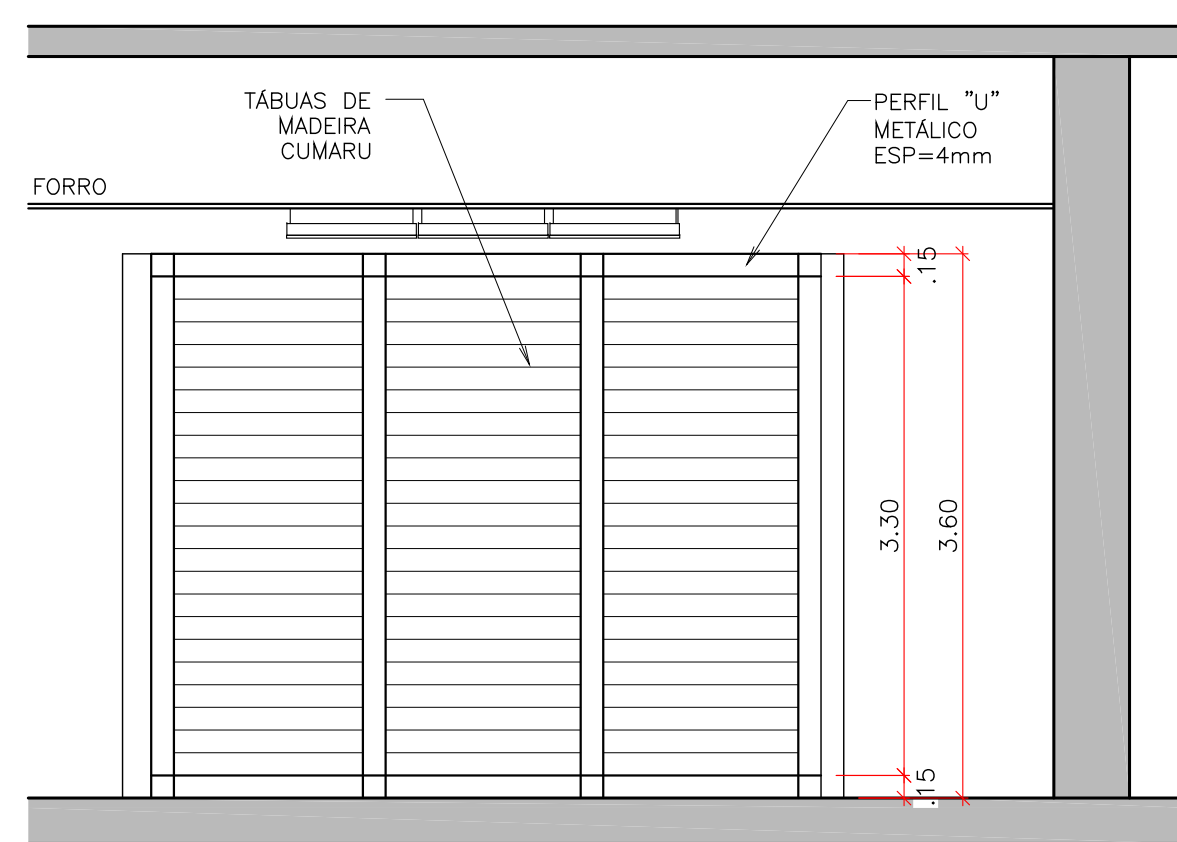

VISTA 2  
1:50

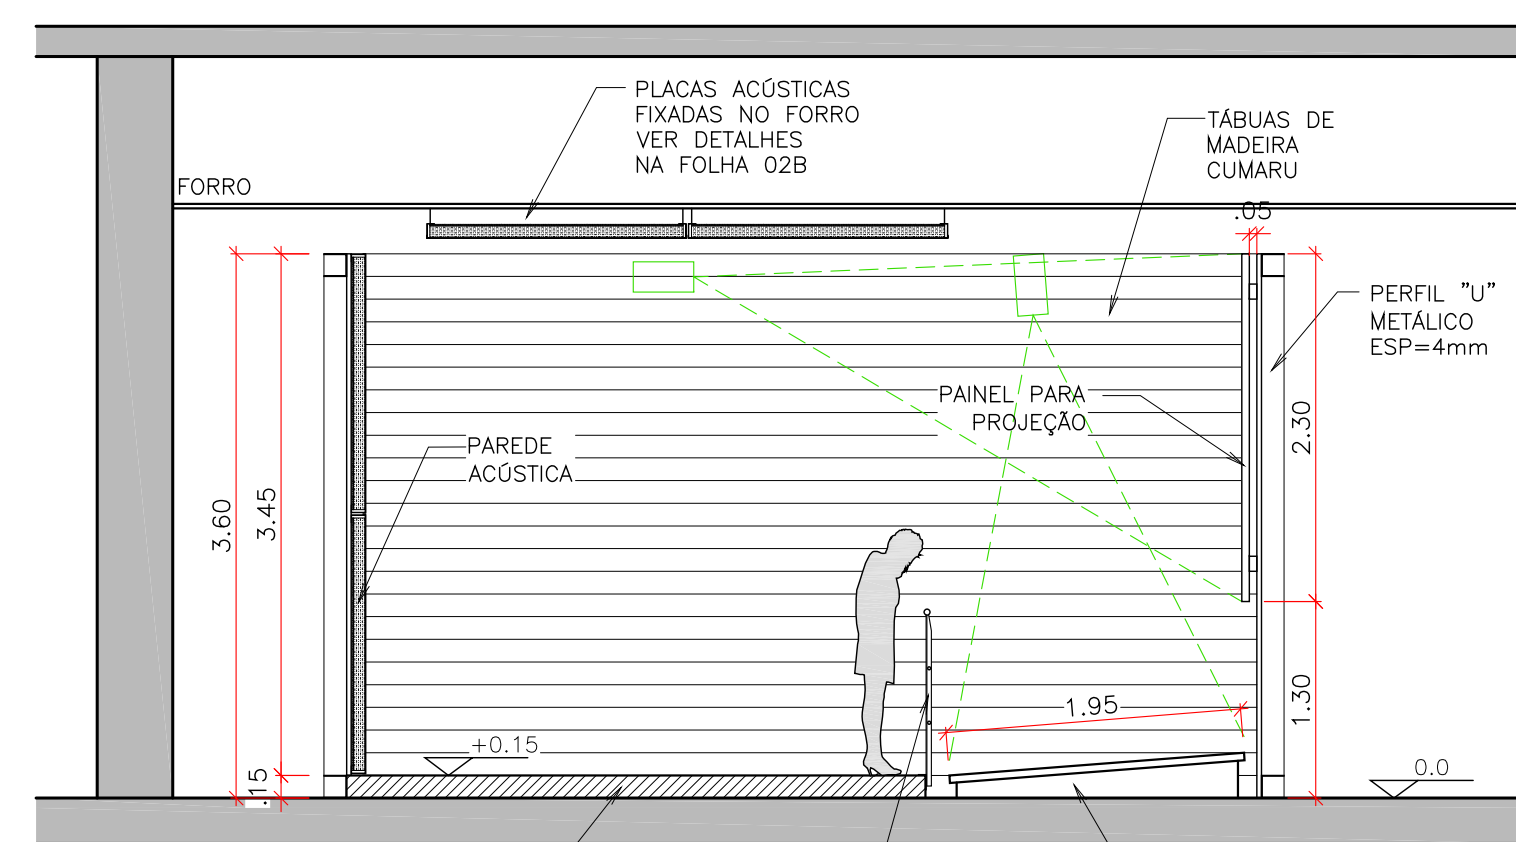


CORTE AA  
1:50

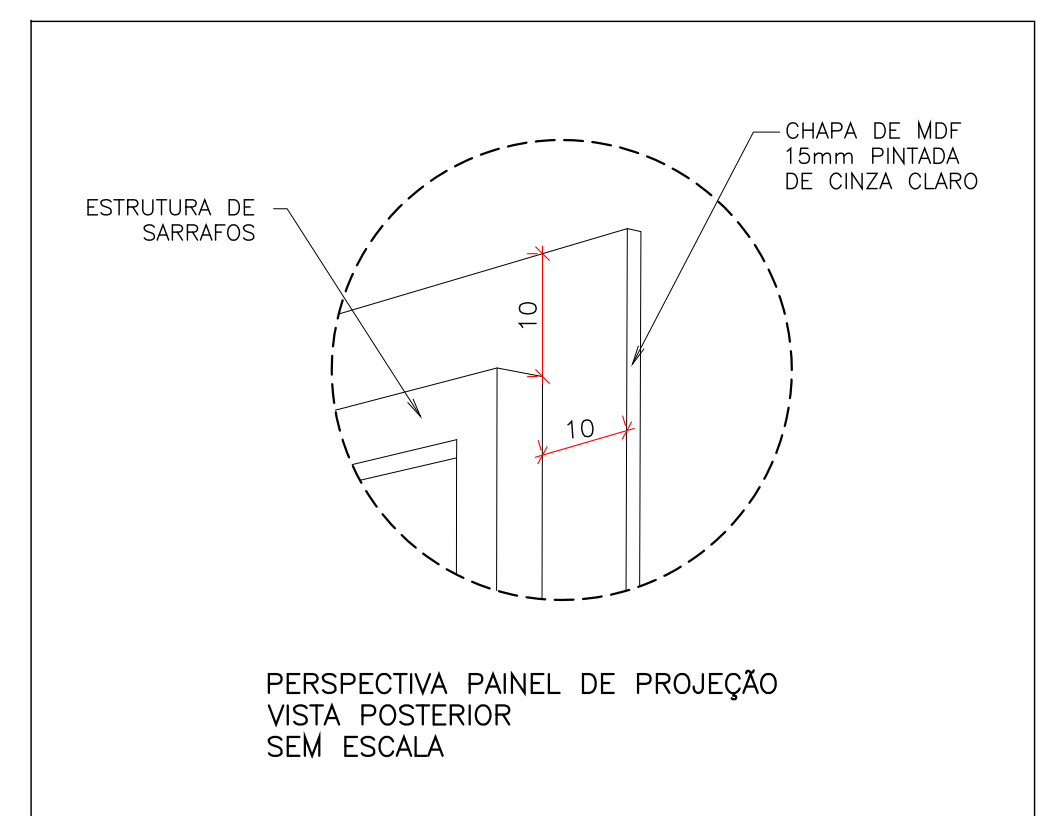


PERSPECTIVA PAINEL DE PROJEÇÃO  
VISTA POSTERIOR  
SEM ESCALA


DETALHE PADRÃO- PAINEL DE PROJEÇÃO

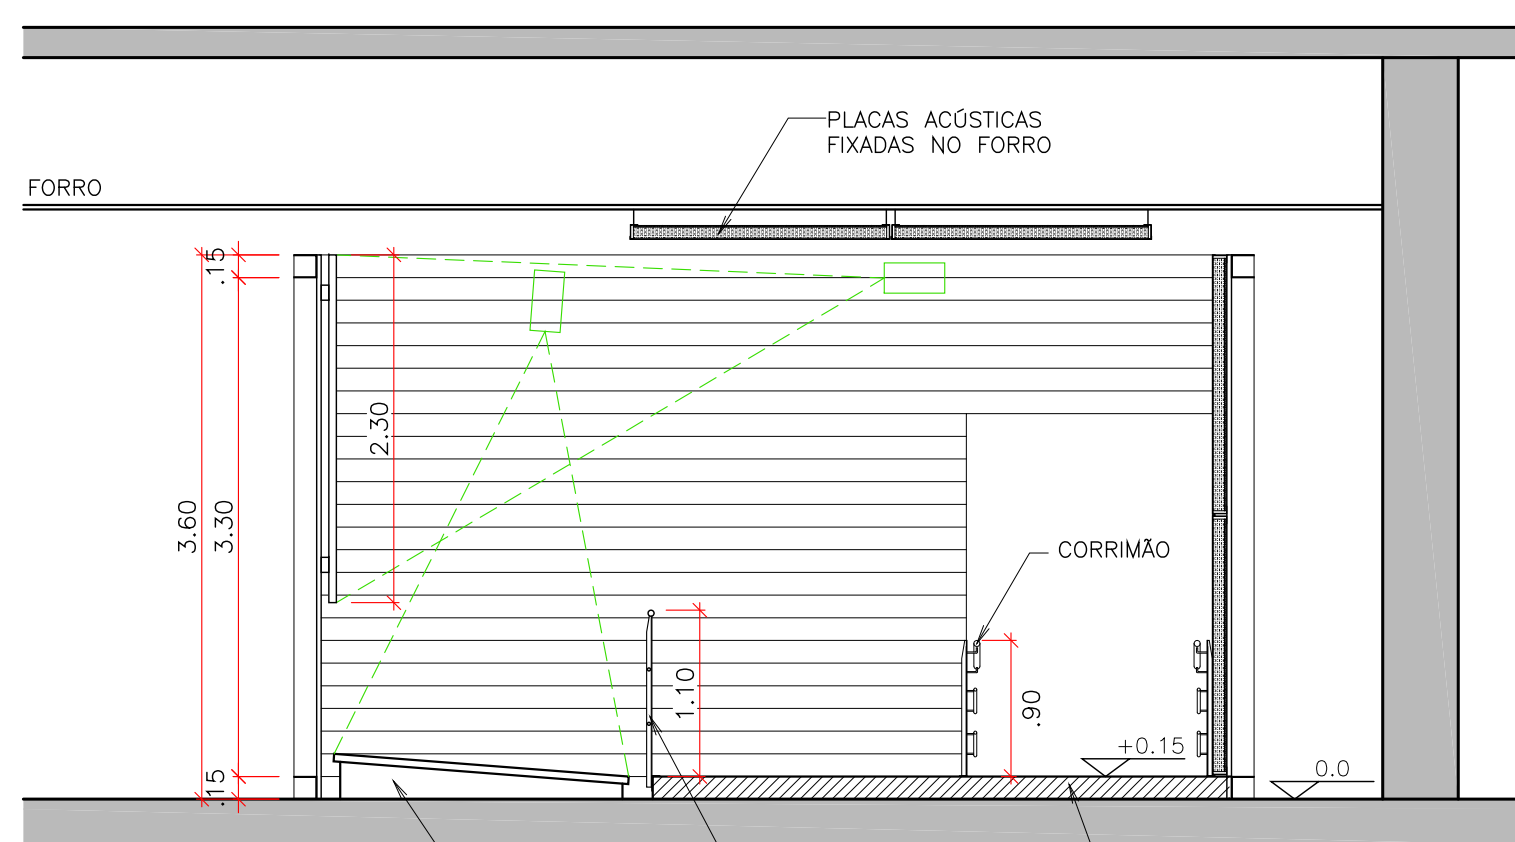

CORTE BB  
1:50

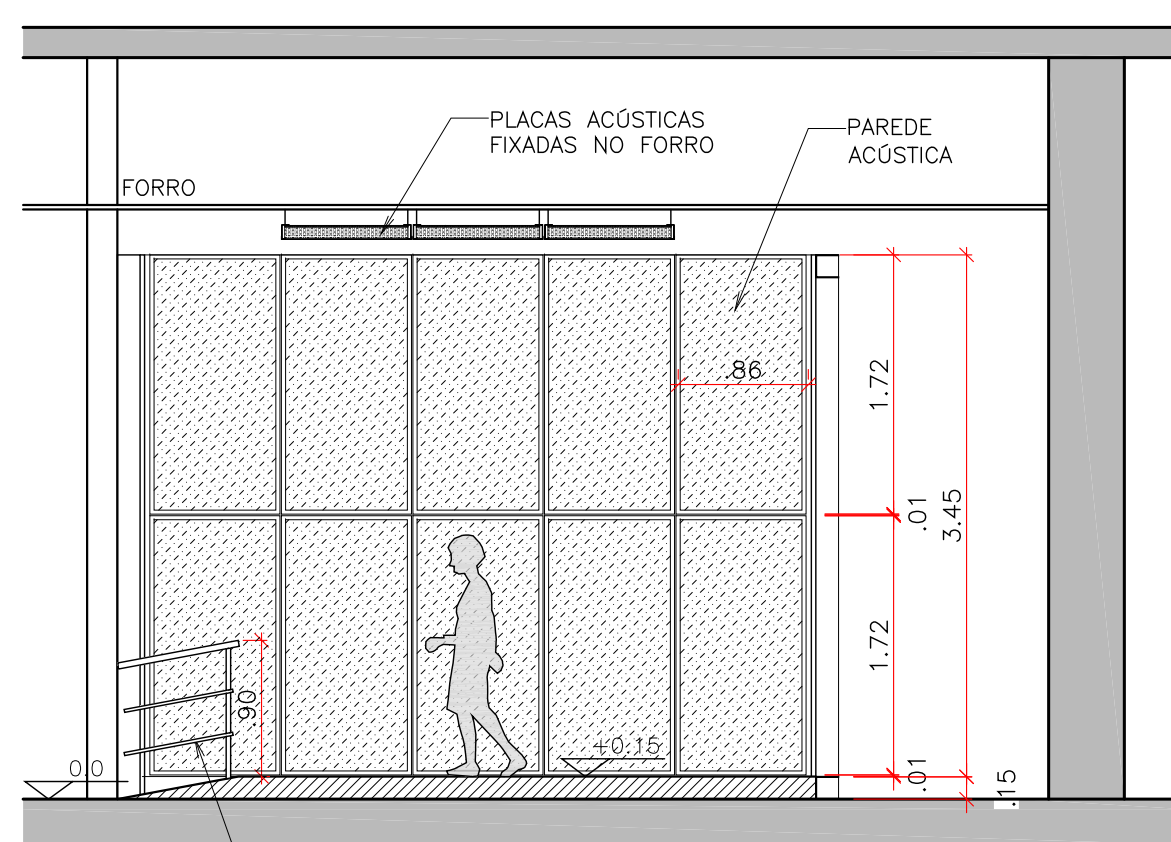

CORTE CC  
1:50

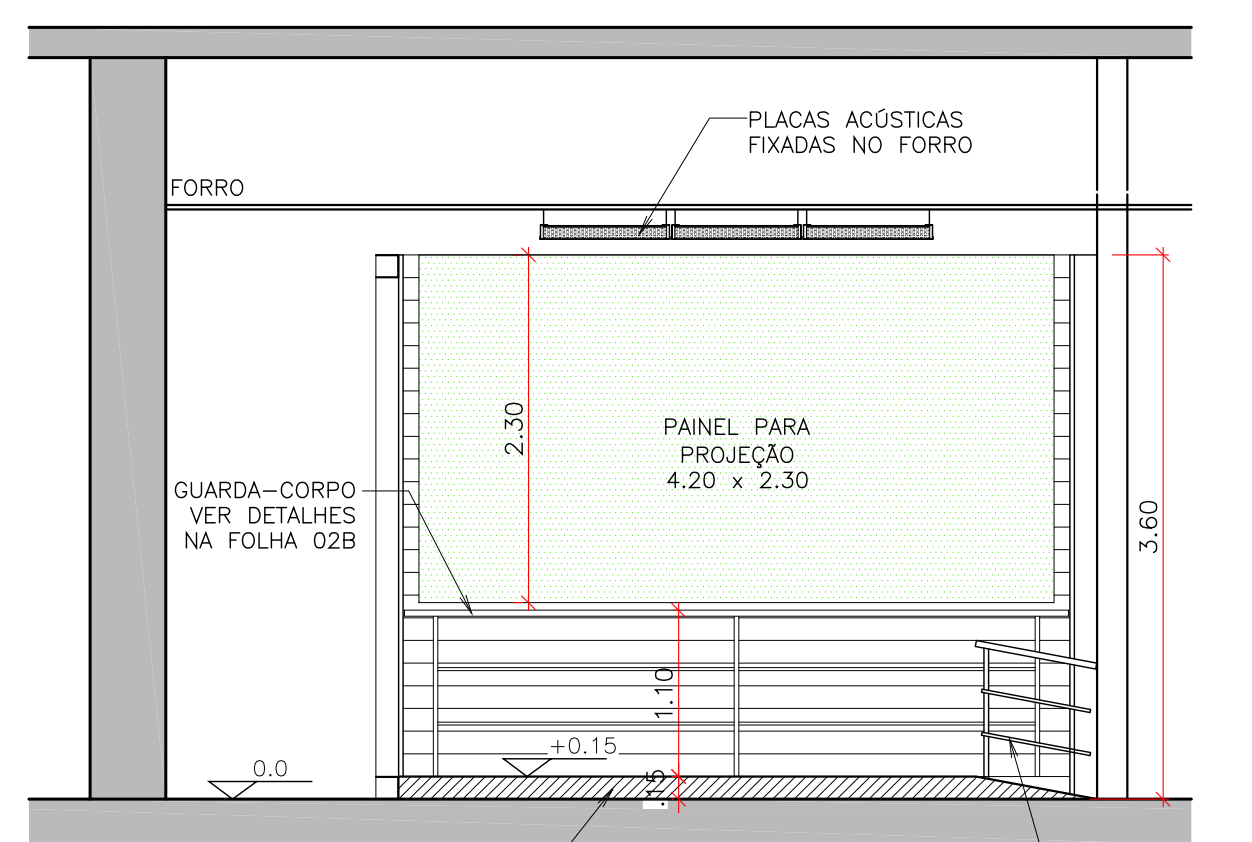

CORTE DD  
1:50

## MUSEU DA IMIGRAÇÃO

projeto museográfico FELIPE TASSARA

etapa ANTEPROJETO

assunto MÓDULO 1 - REV. 1

data 21/01/2014

desenho IARA TERZI ITO

escala INDICADA

folha 02 A

