


CORTE BB
1:50

ESTANTE B
VER DETALHES
NA FOLHA 05F

PISO ELEVADO
REVESTIDO COM TABUA
DE MADEIRA CUMARU


ESTANTE A
VER DETALHES
NA FOLHA 05F

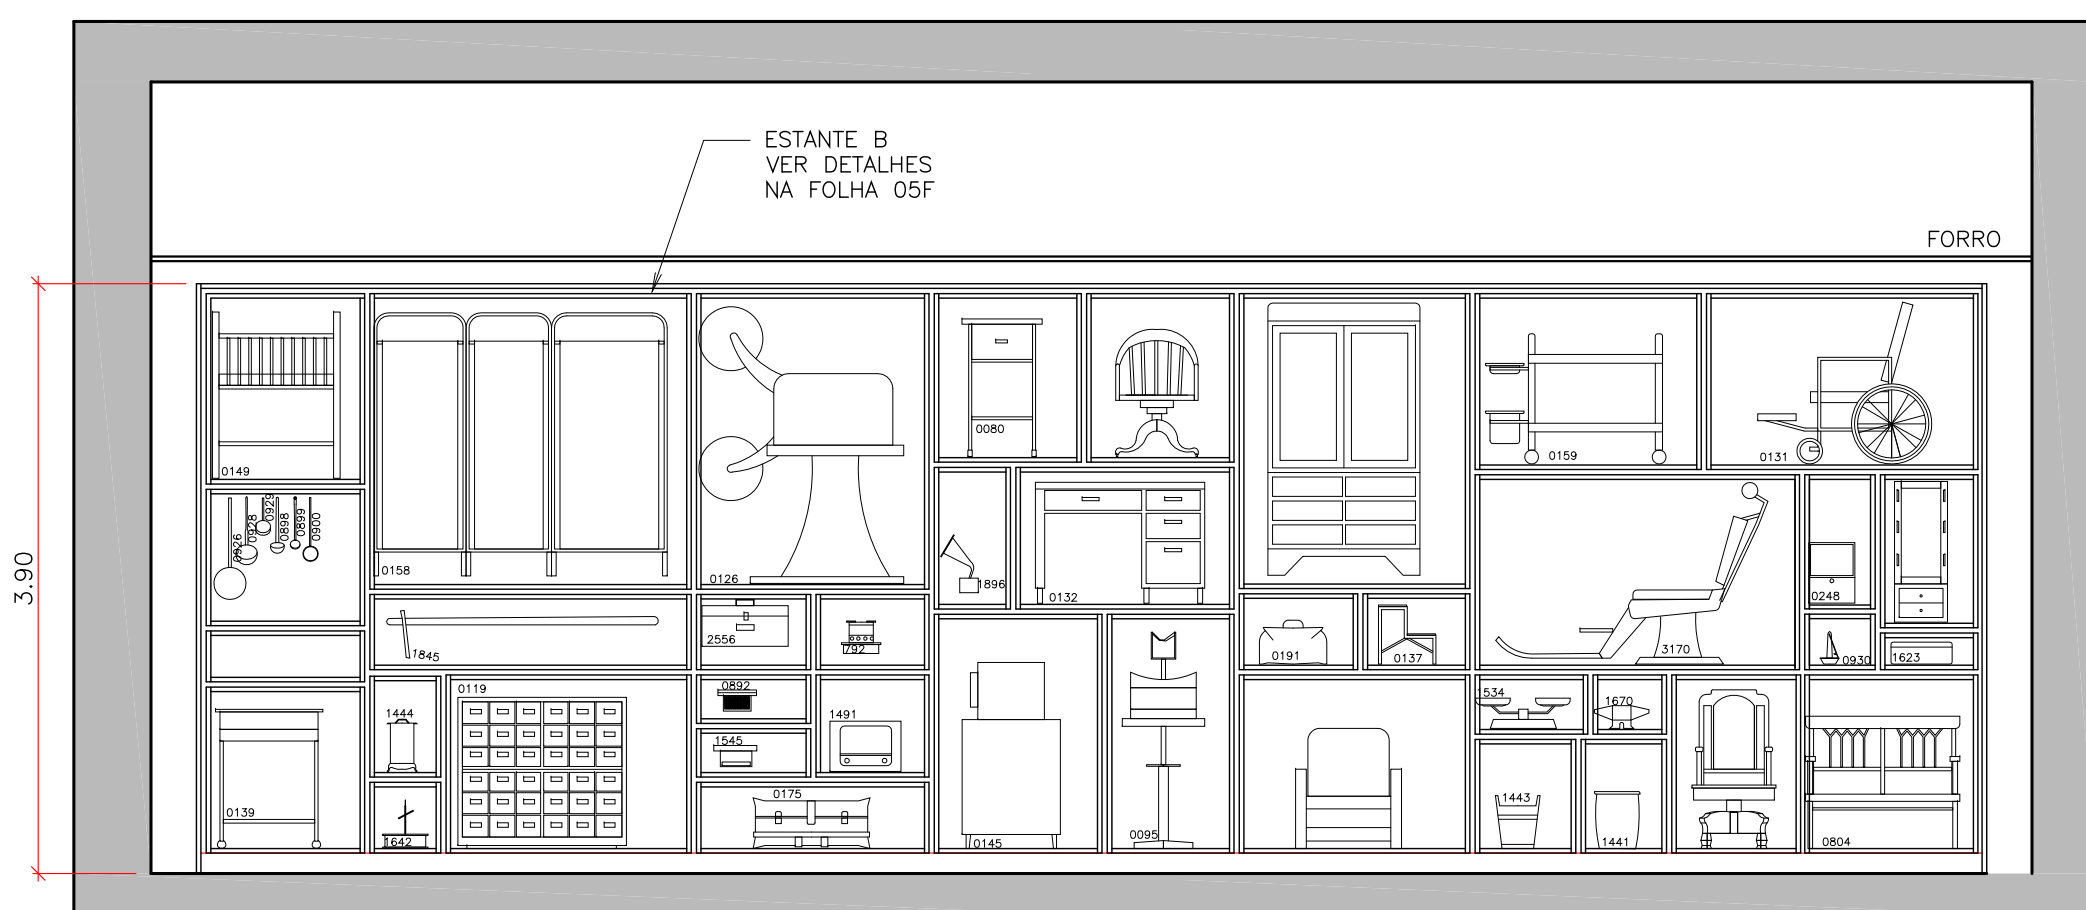

CORTE CC
1:25

ESTANTE B
VER DETALHES
NA FOLHA 05F

FORRO

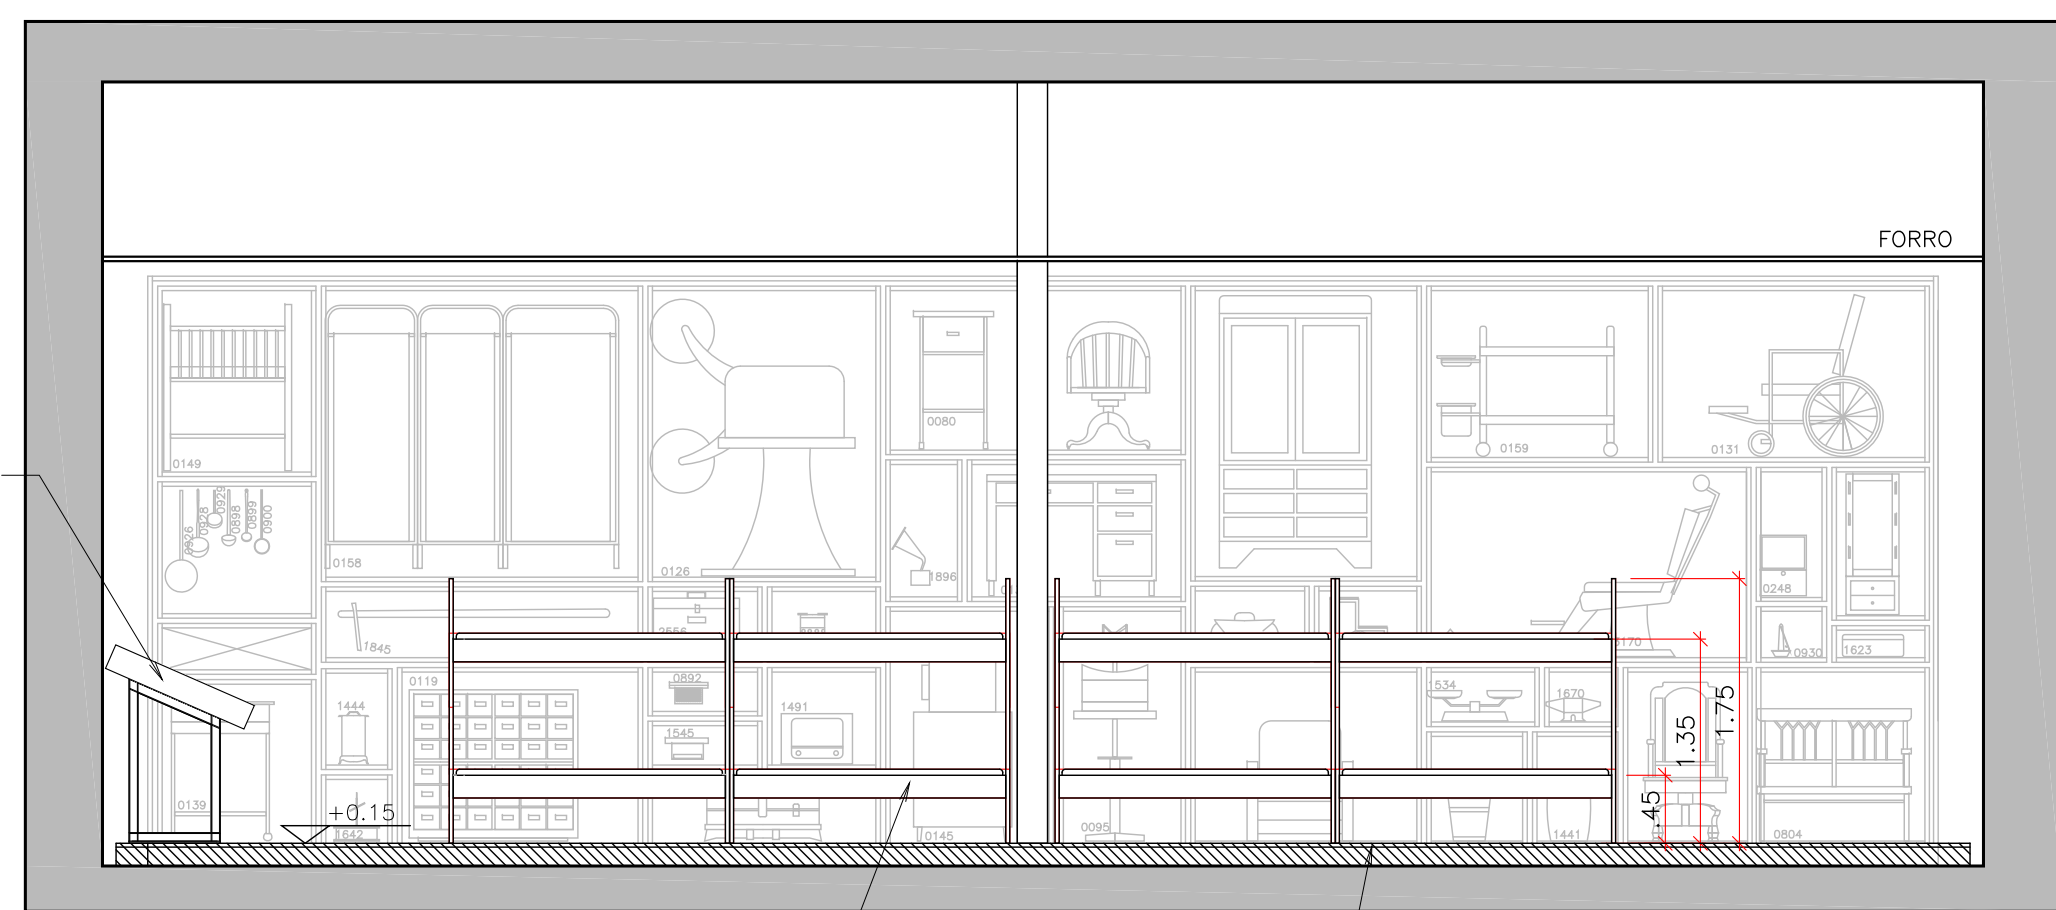


CORTE DD
1:50

VITRINE 1
VER DETALHES
NA FOLHA 05C

BELICHES CENOGRAFICOS
VER DETALHES
NA FOLHA 05G

PISO ELEVADO
REVESTIDO COM TABUA
DE MADEIRA CUMARU

FORRO

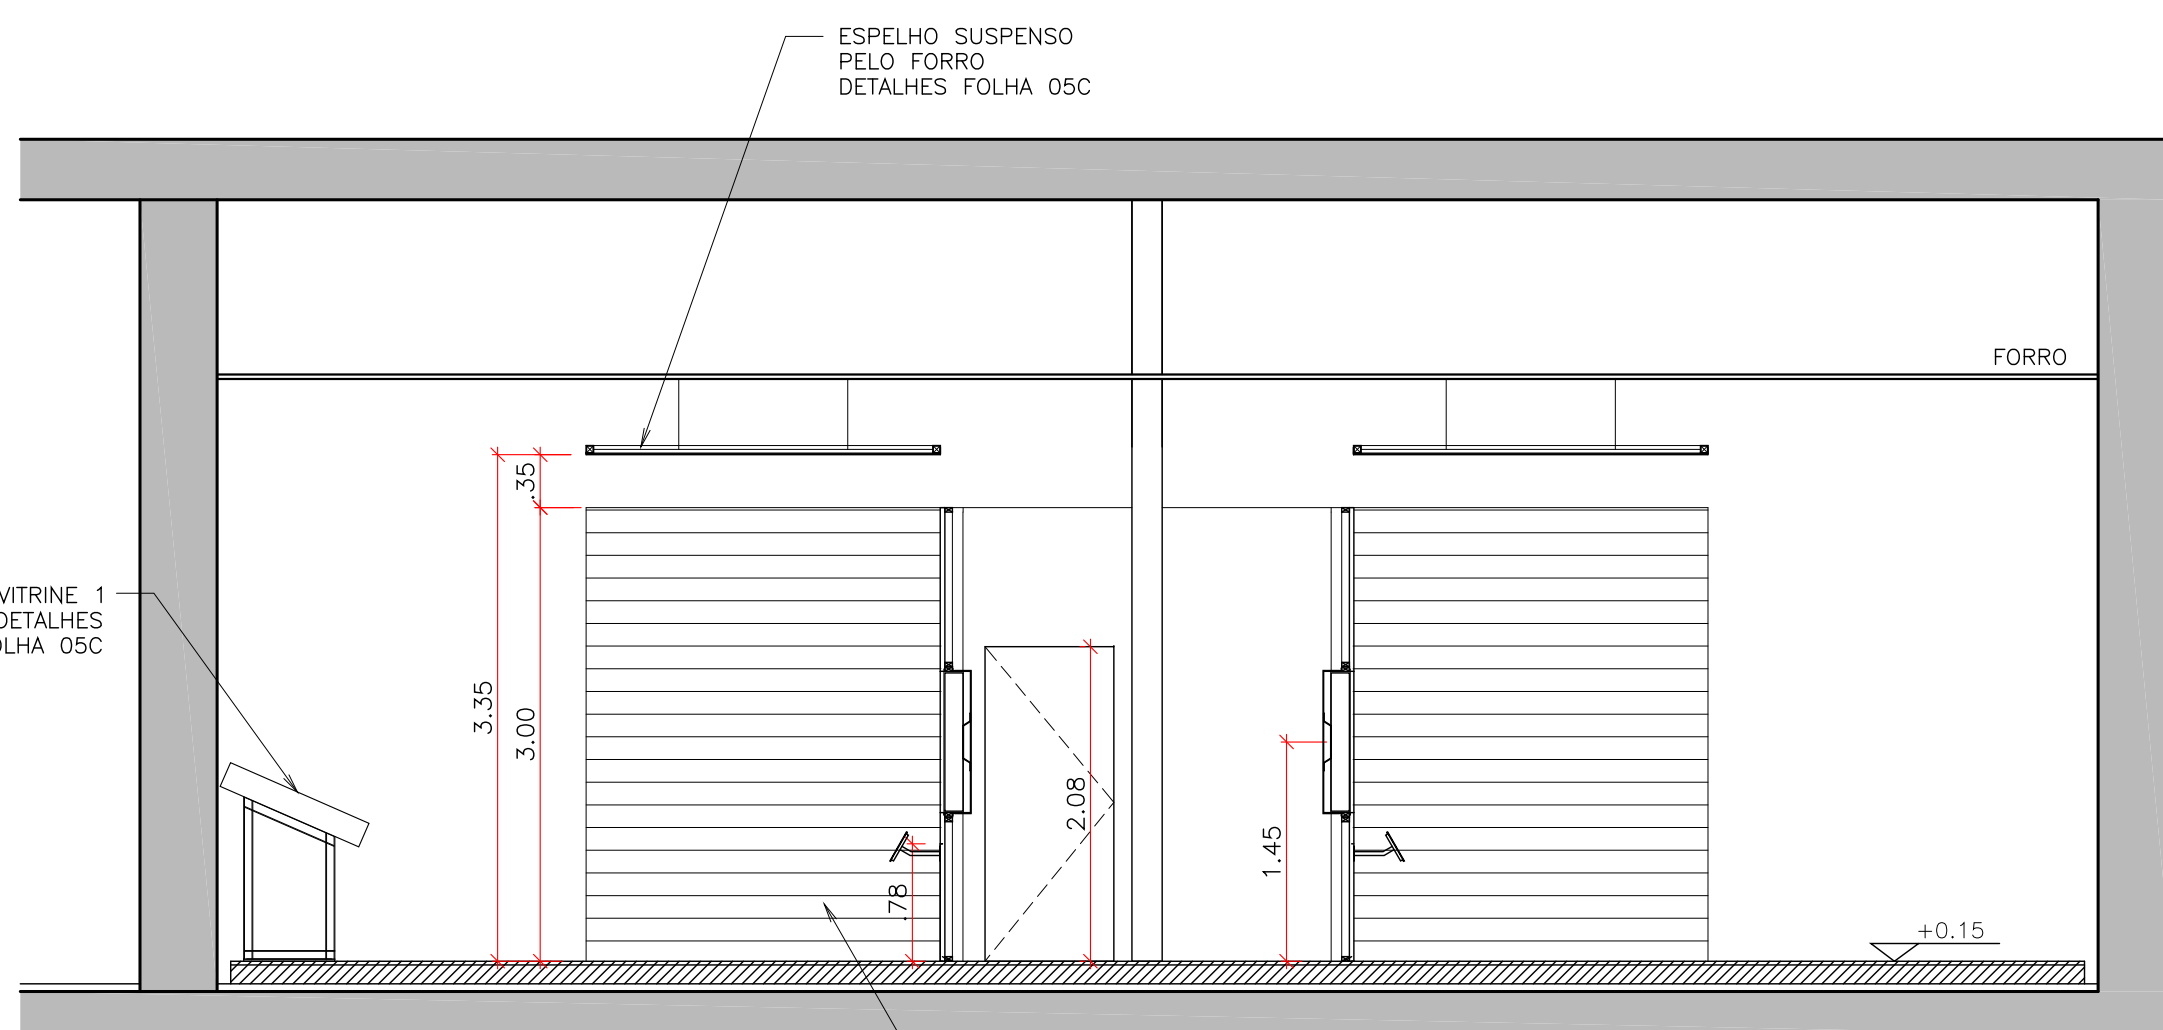


CORTE EE
1:50

VITRINE 1
VER DETALHES
NA FOLHA 05C

ESPELHO SUSPENSO
PELO FORRO
DETALHES FOLHA 05C

CABINES DE
DEPOIMENTOS
VER DETALHES
NA FOLHA 05C

FORRO

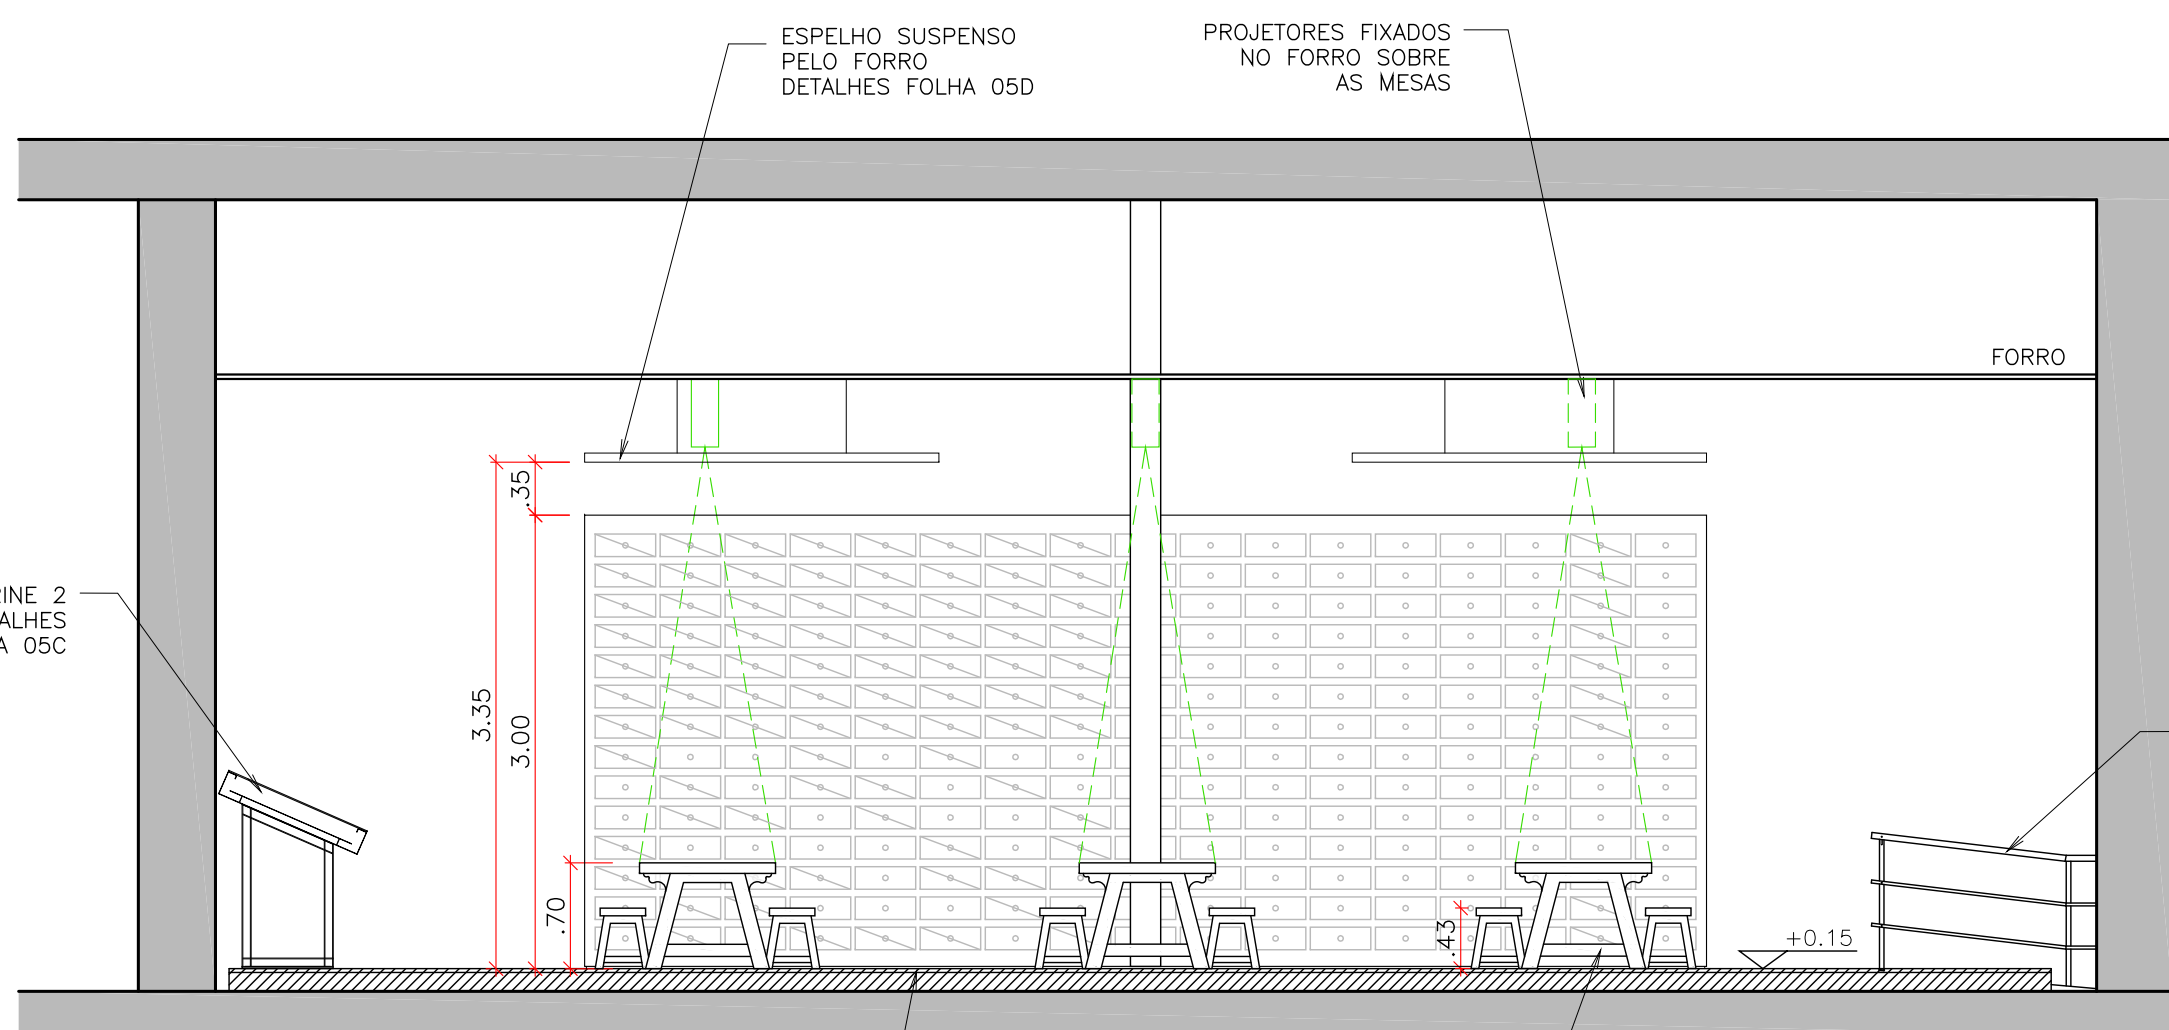

CORTE FF
1:50

VITRINE 2
VER DETALHES
NA FOLHA 05C

ESPELHO SUSPENSO
PELO FORRO
DETALHES FOLHA 05D

PROJETORES FIXADOS
NO FORRO SOBRE
AS MESAS

PISO ELEVADO
REVESTIDO COM TABUA
DE MADEIRA CUMARU

MESAS COM BANCOS
VER DETALHES
NA FOLHA 05G

CORRIMÃO 2
VER DETALHES
NA FOLHA 05G

FORRO

MUSEU DA IMIGRAÇÃO

projeto museográfico: FELIPE TASSARA

etapa: ANTEPROJETO

assunto: MÓDULO 4 - REV. 1

data: 21/01/2014

desenho: GUILHERME ZOLDAN / IARA ITO

escala: 1:50

folha: 05 B

