

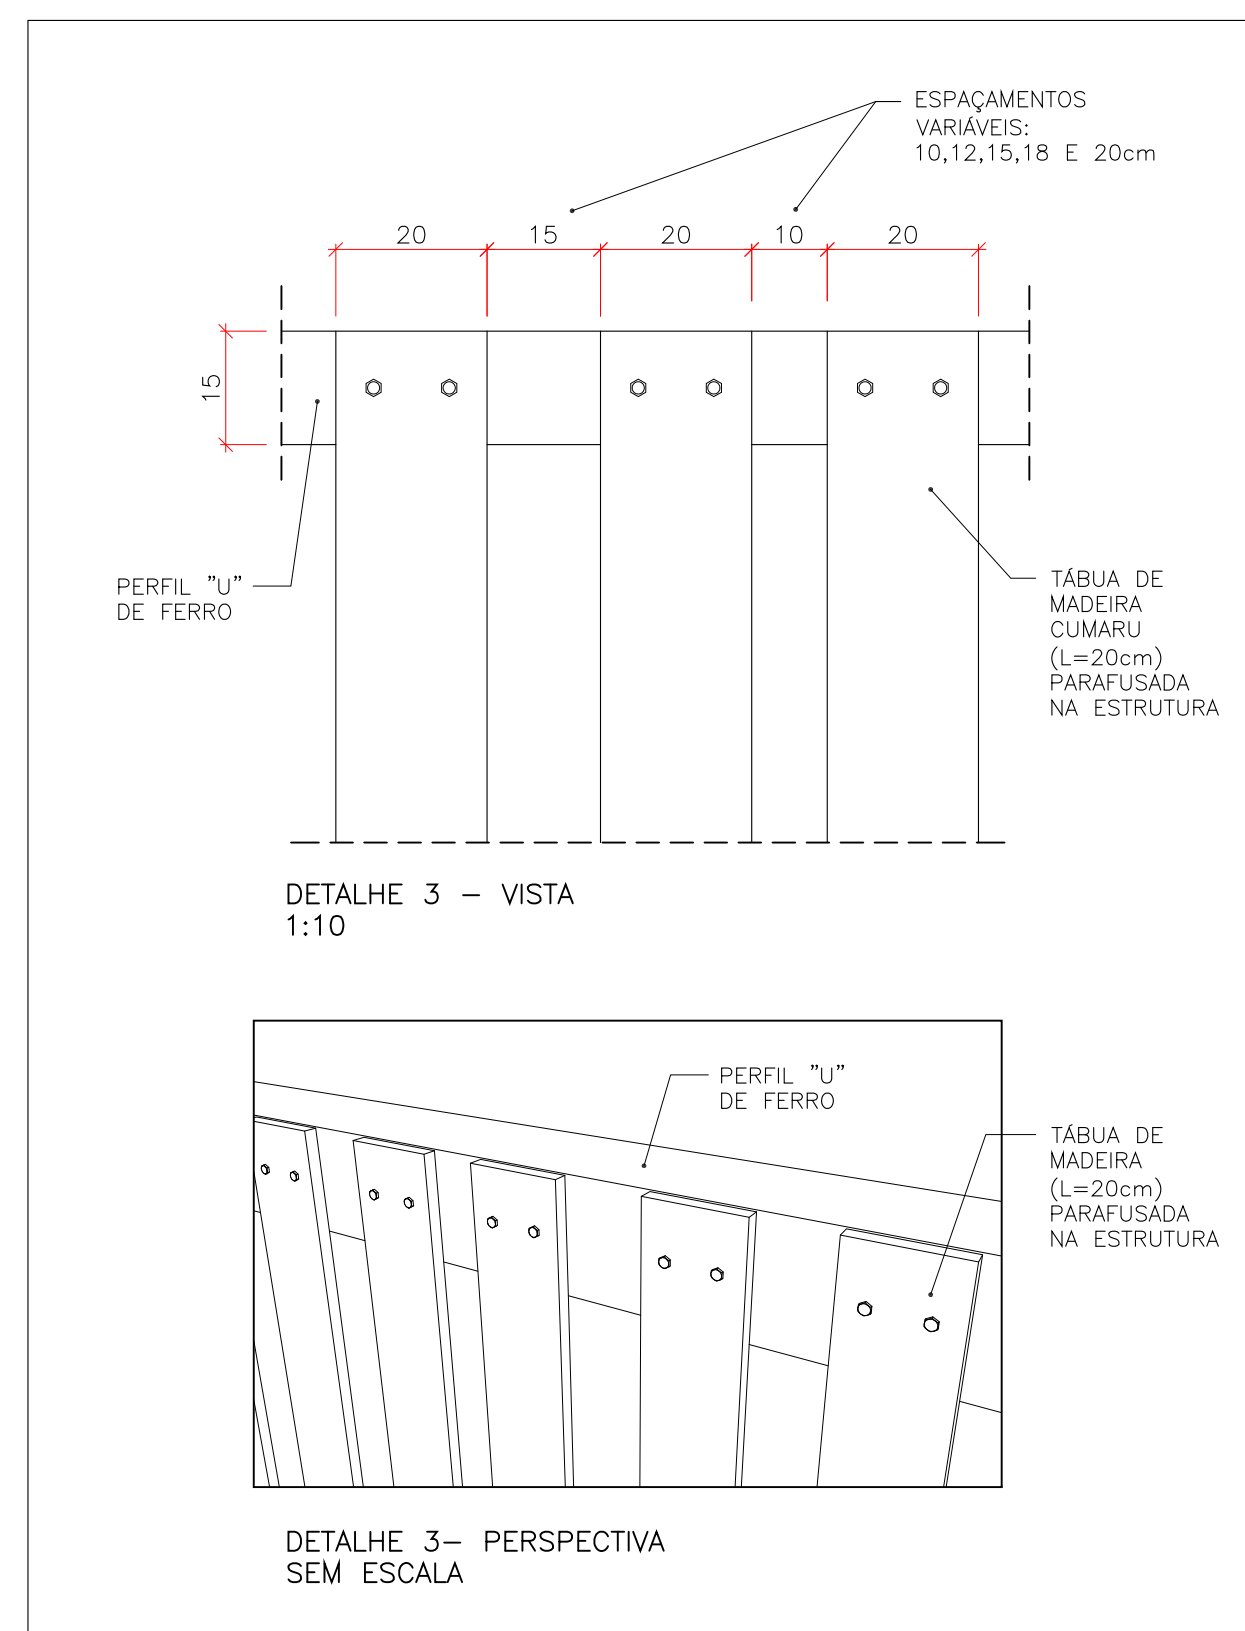
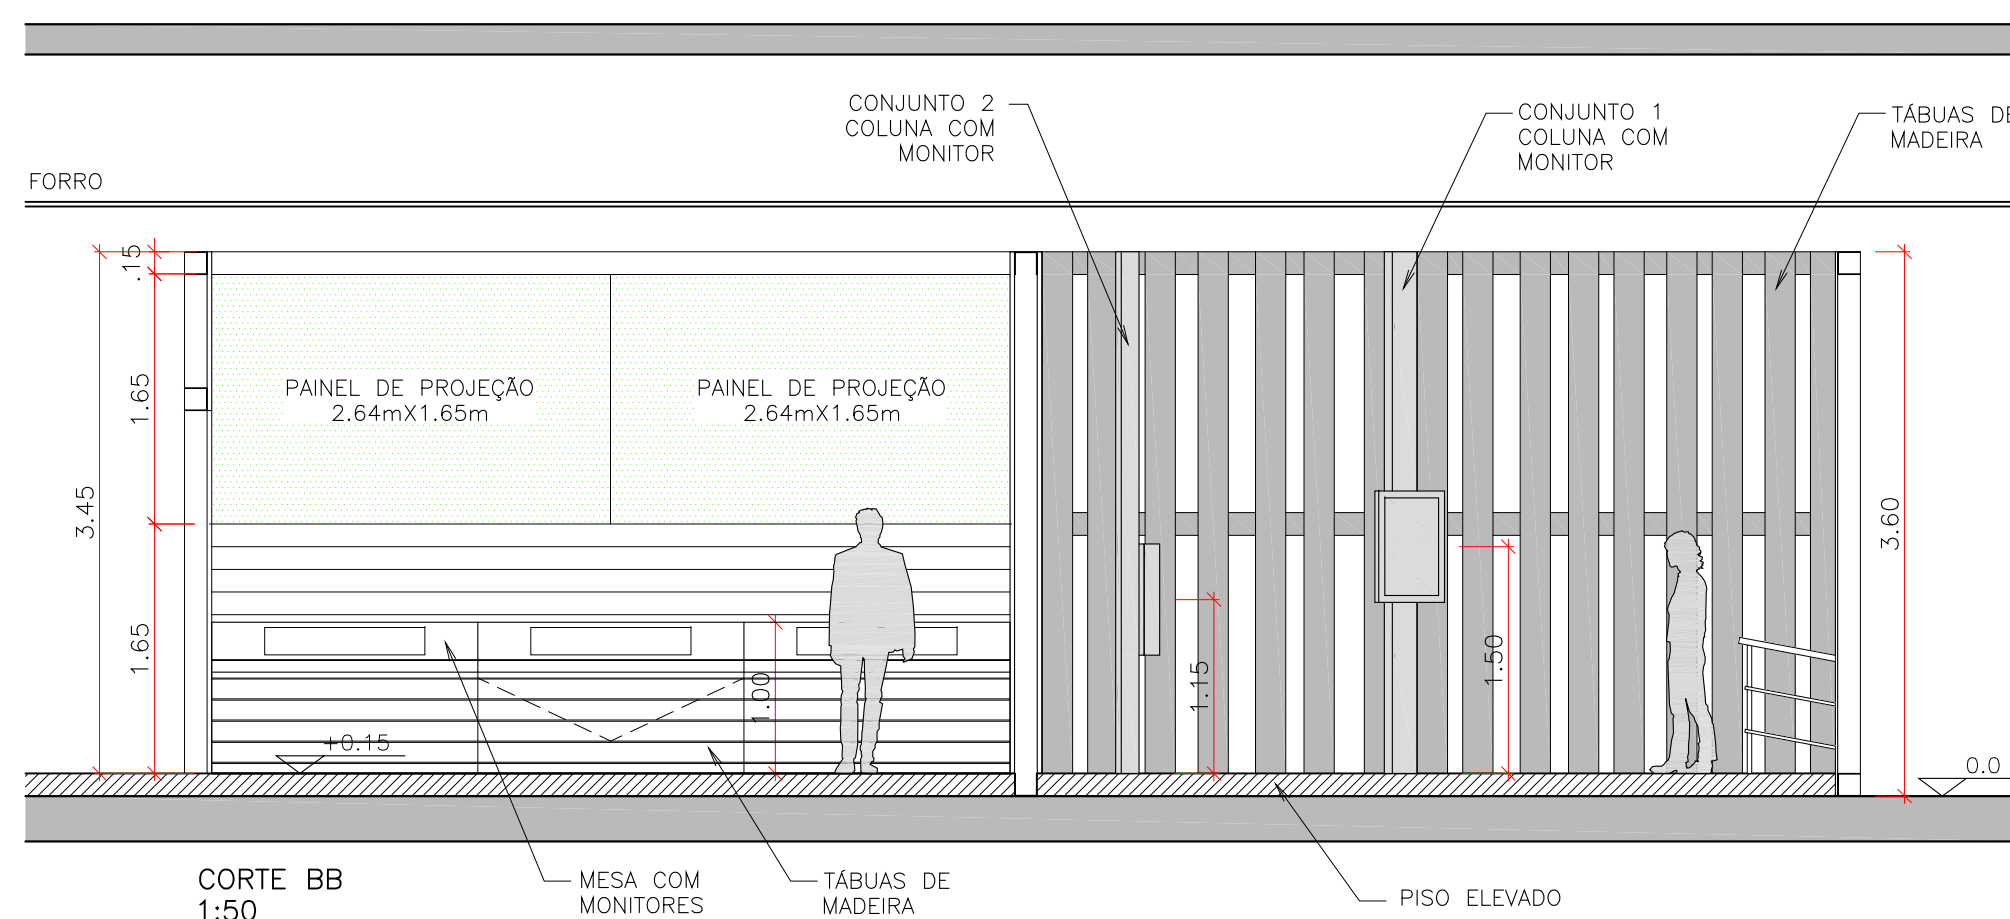
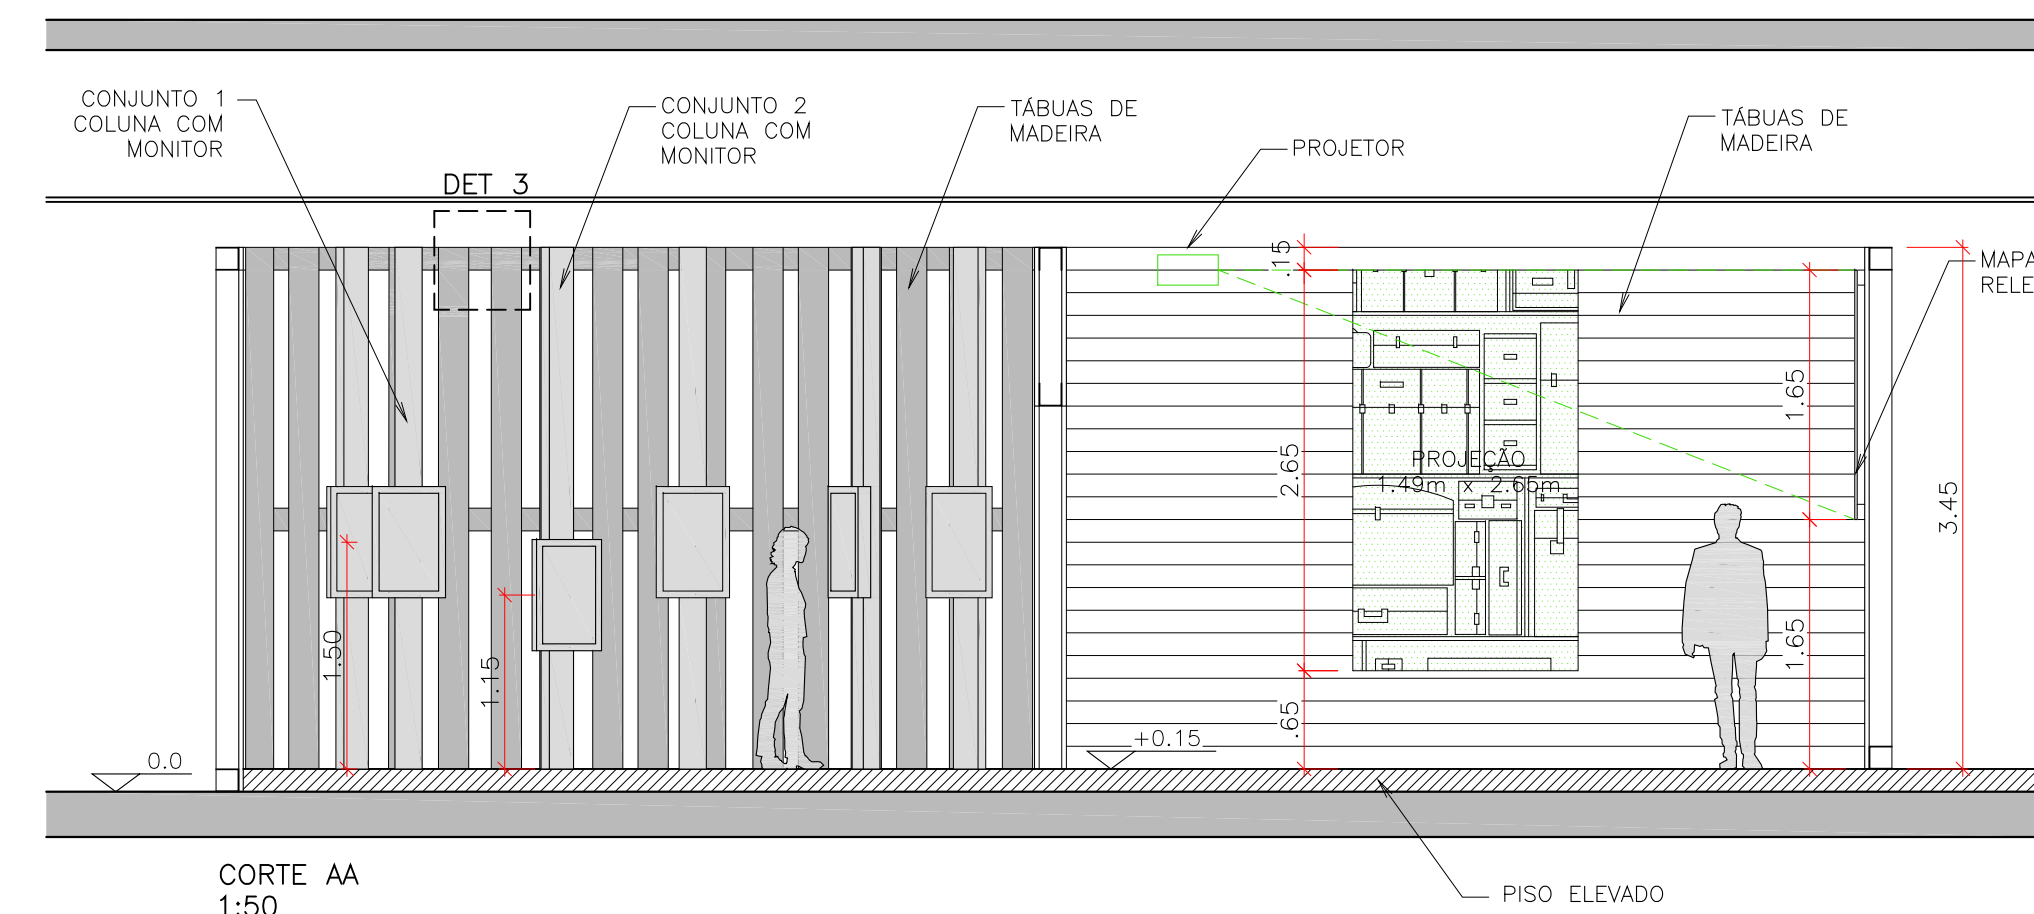
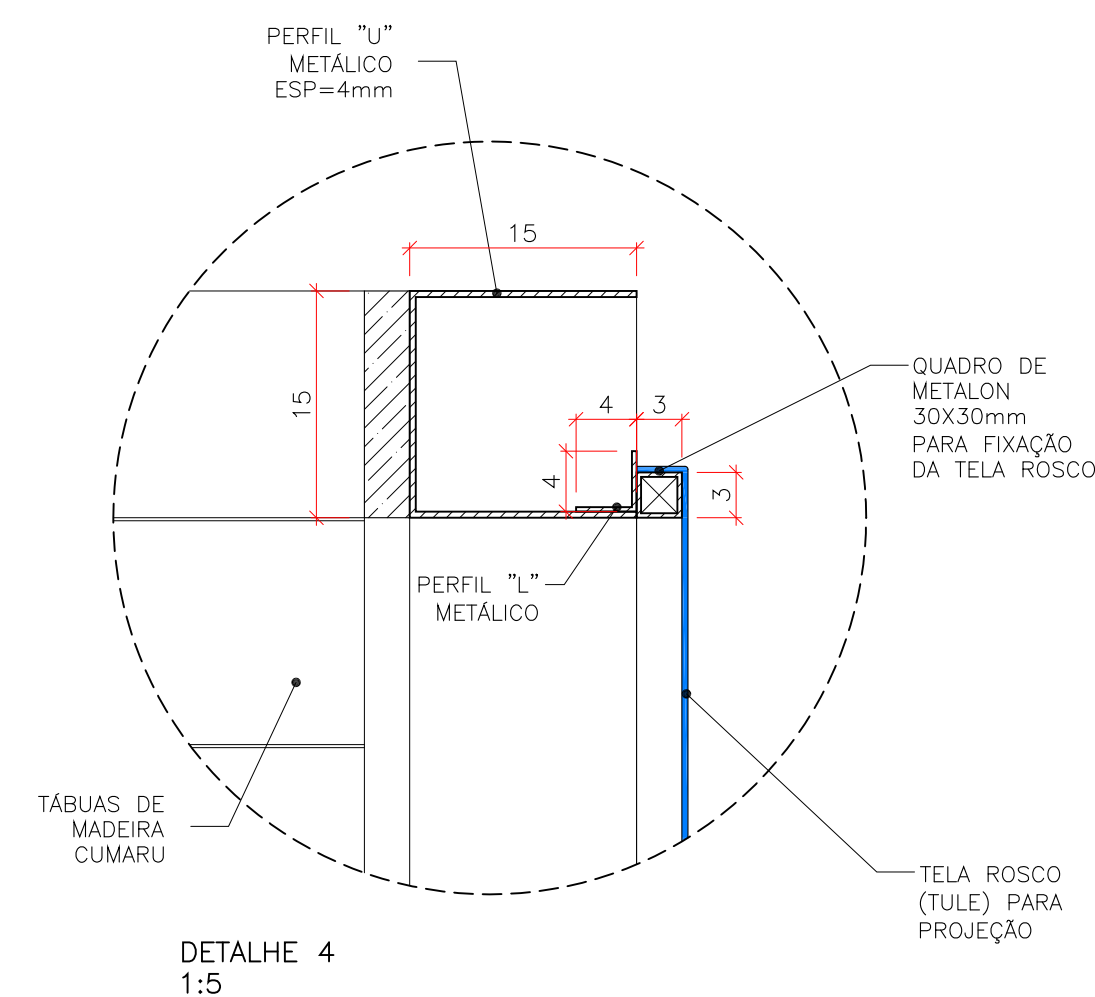




DETALHES- CONJUNTOS COLUNA COM MONITOR 1:10 (MEDIDAS EM CM)

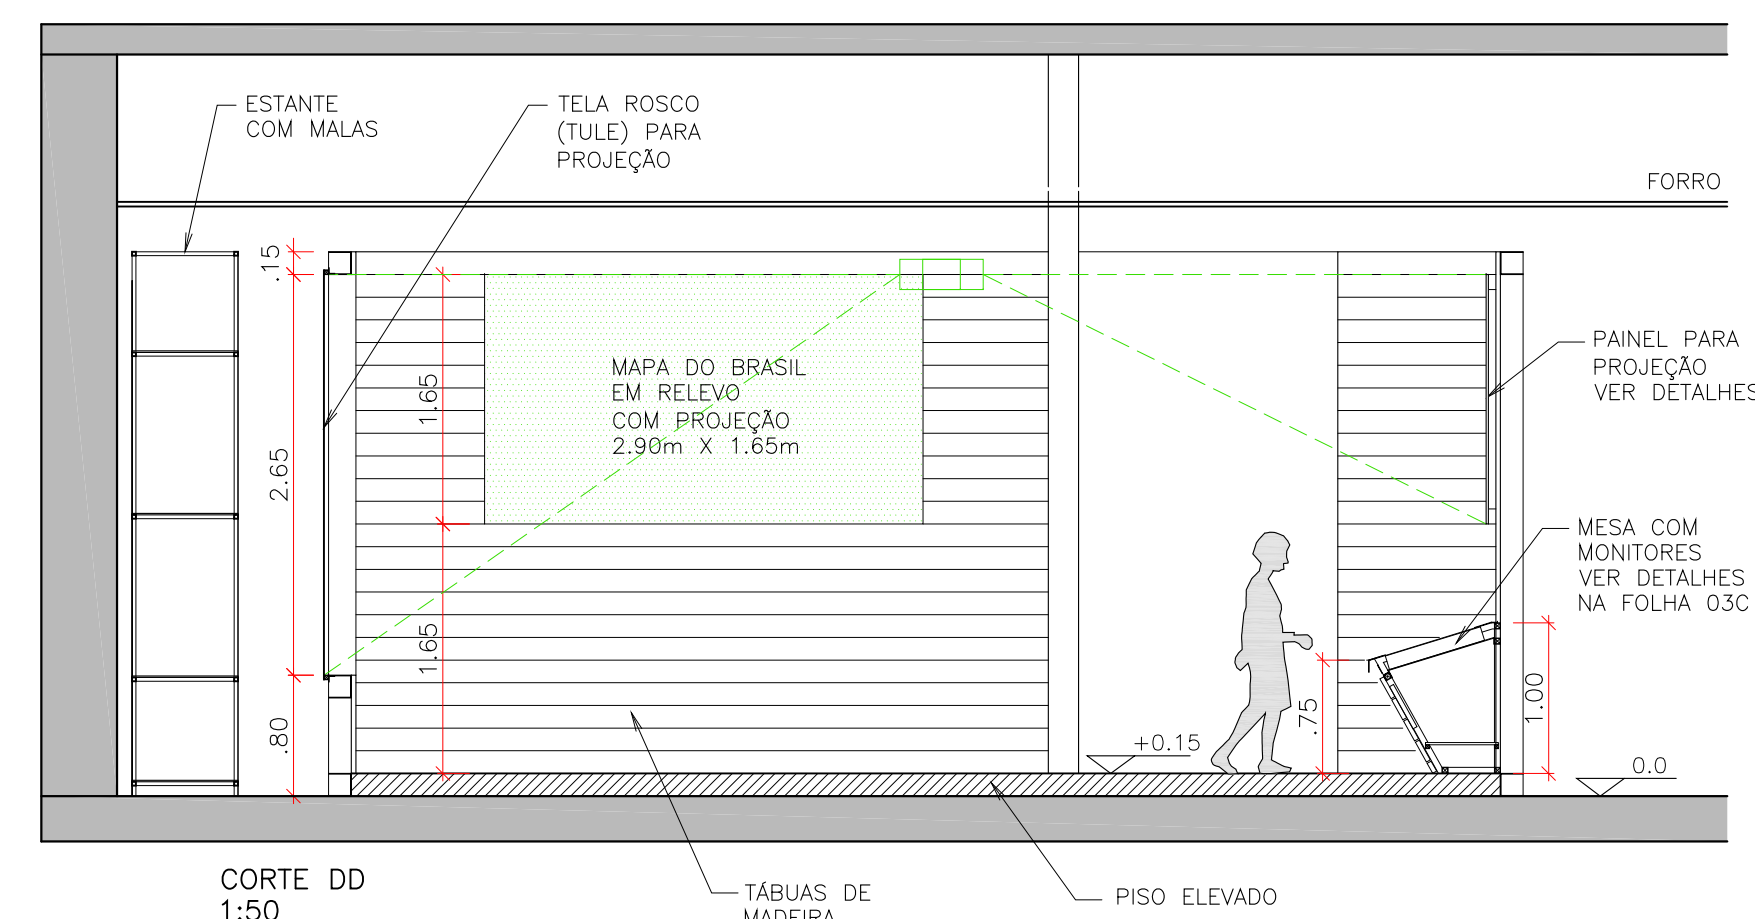

DETALHE 3

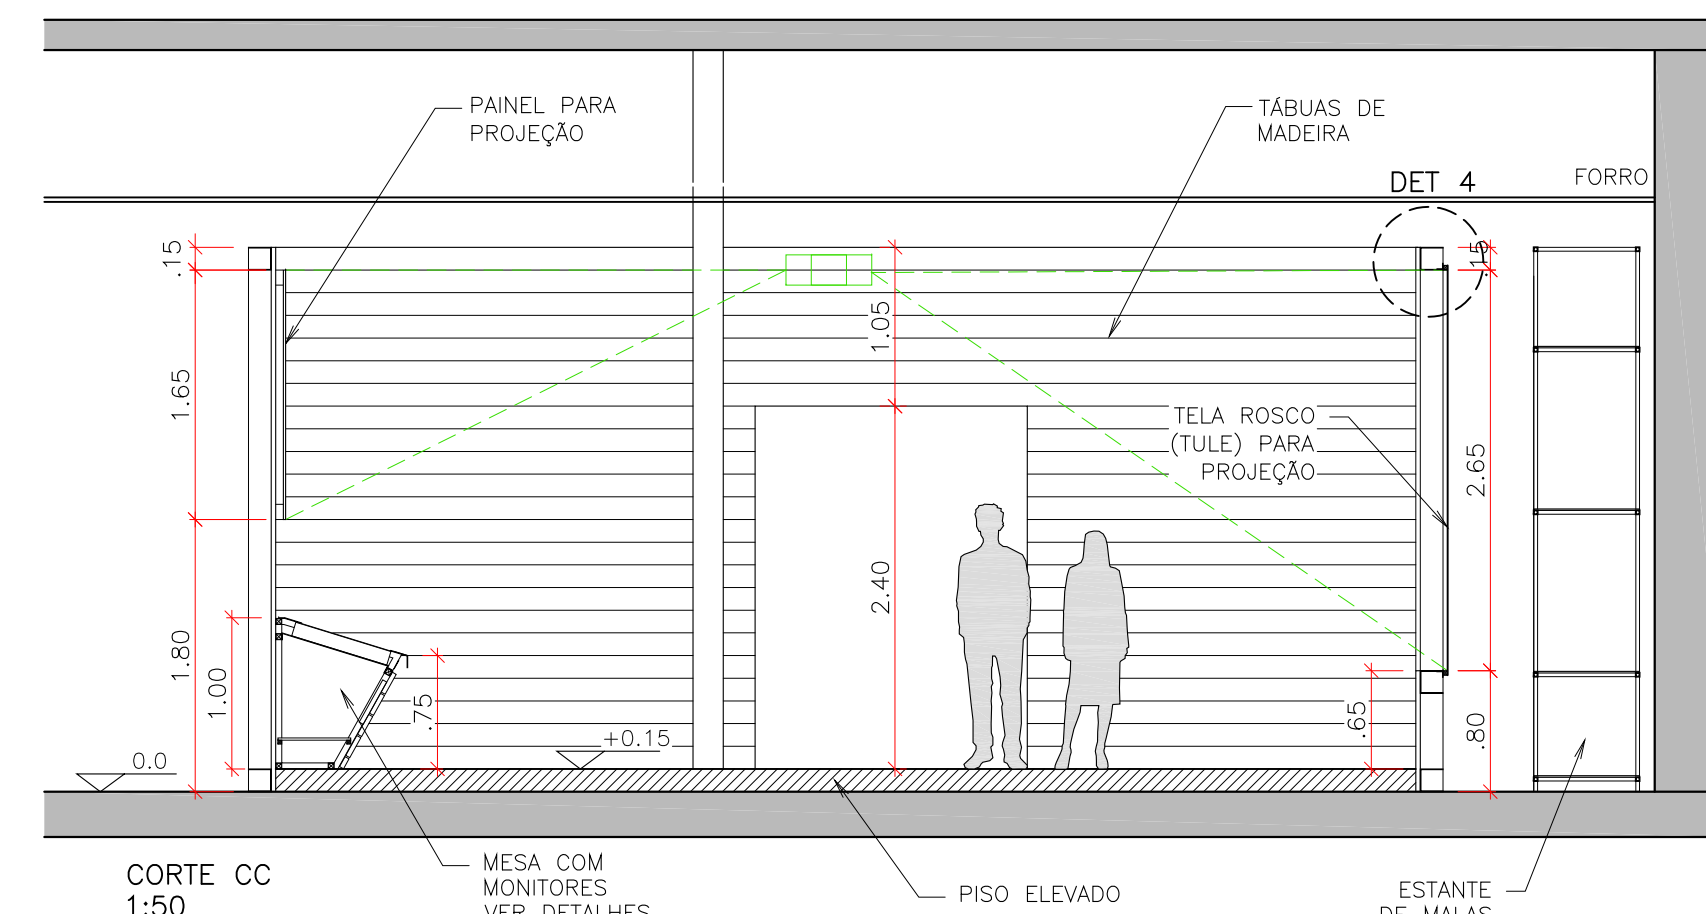

REFERÊNCIA DE MAPA COM RELEVO

  

MAQUETE PRODUZIDA POR MAQUETISTA PROFISSIONAL

MUSEU DA IMIGRAÇÃO

projeto museográfico FELIPE TASSARA

etapa ANTEPROJETO

assunto MÓDULO 2 - REV. 1

data 21/01/2014

desenho IARA TERZI ITO

escala INDICADA

folha 03 B

