


CORTE CORRIMÃO 1
1:10


VISTA CORRIMÃO 1
1:10

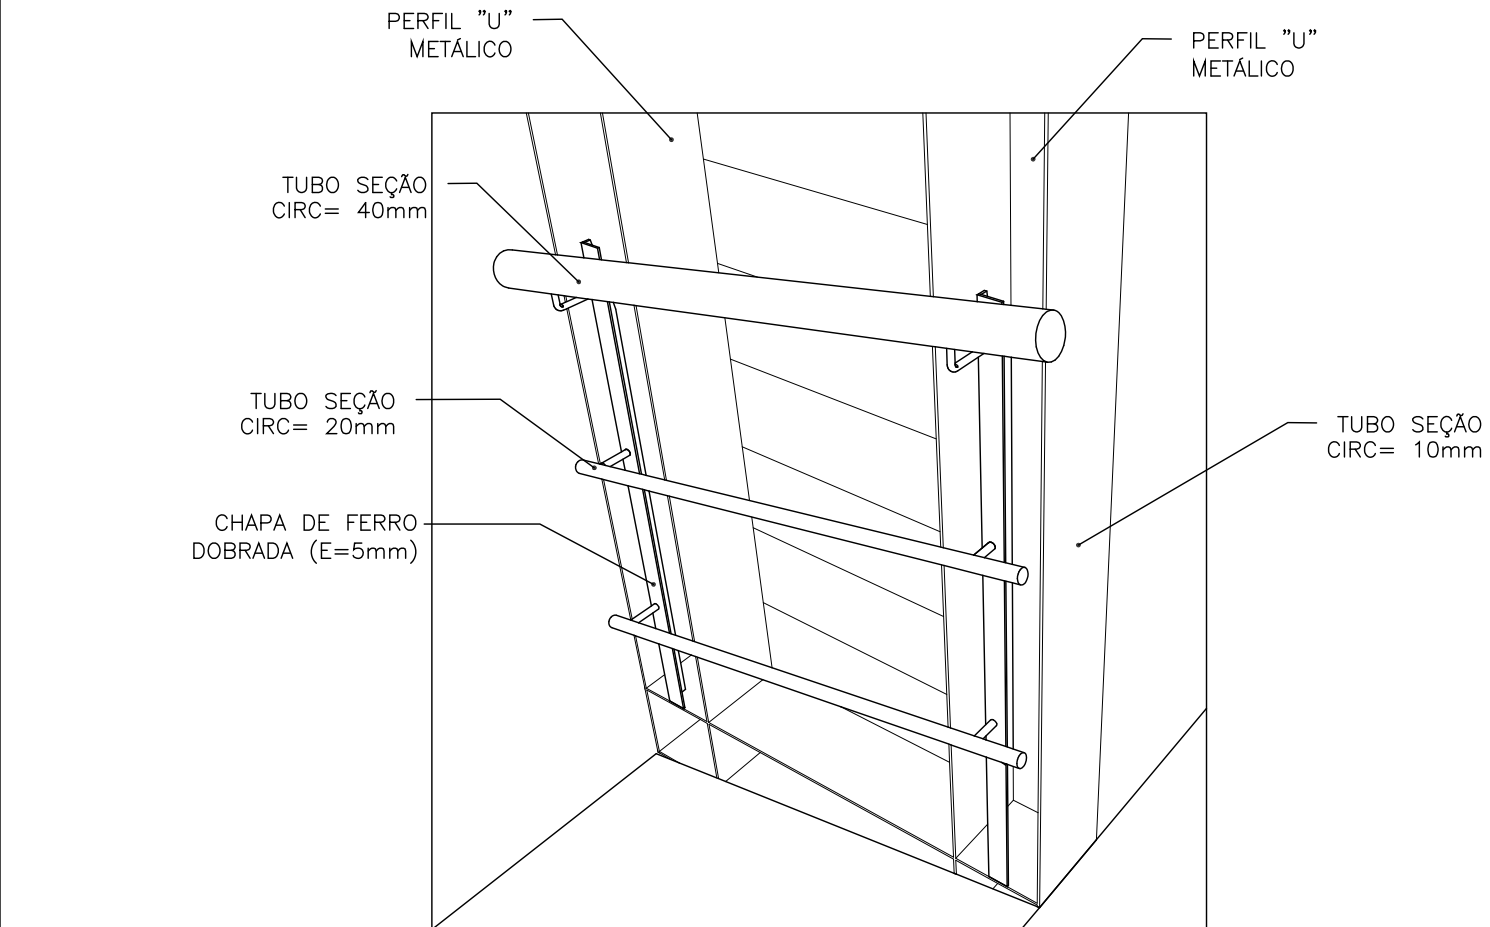

PERSPECTIVA - CORRIMÃO 1
S/ ESCALA


QUANTIDADE=02

DETALHES CORRIMÃO 1

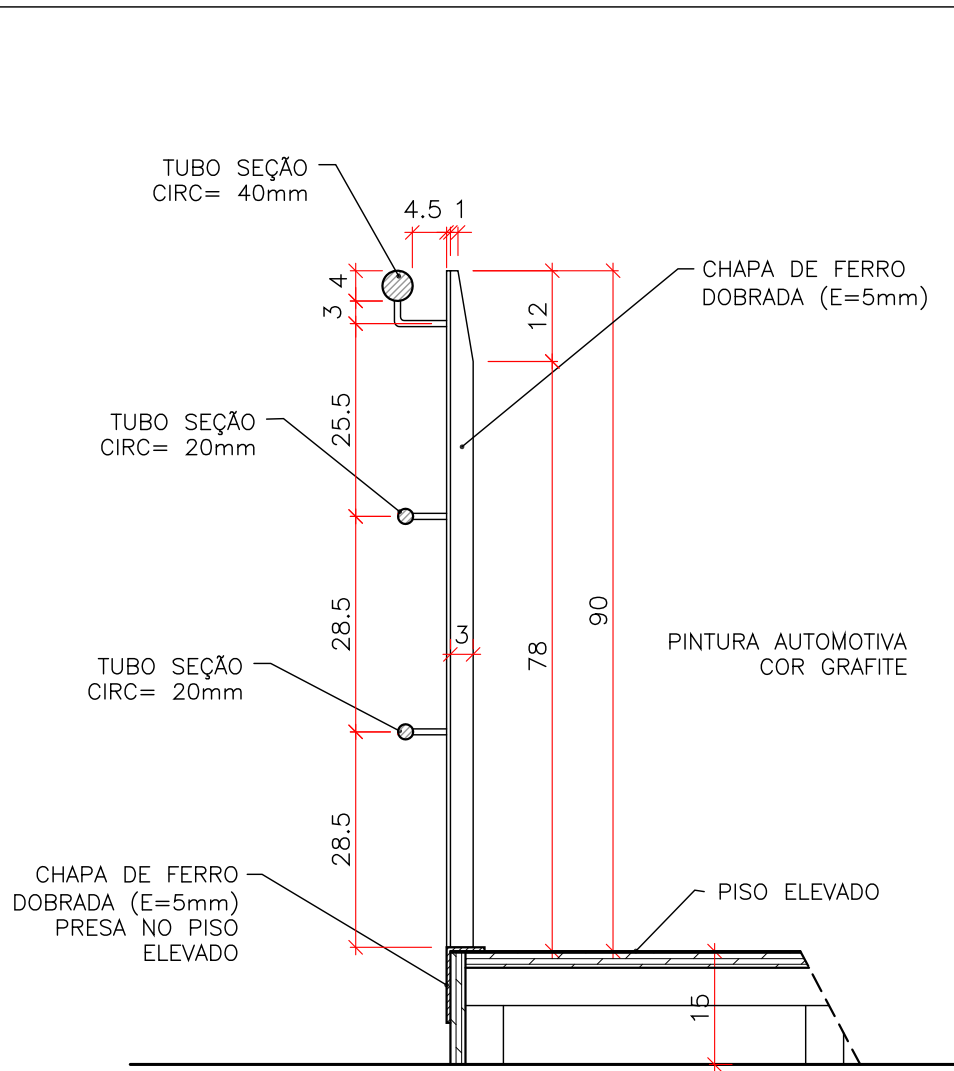

CORTE CORRIMÃO 2
1:10


VISTA CORRIMÃO 2
1:10

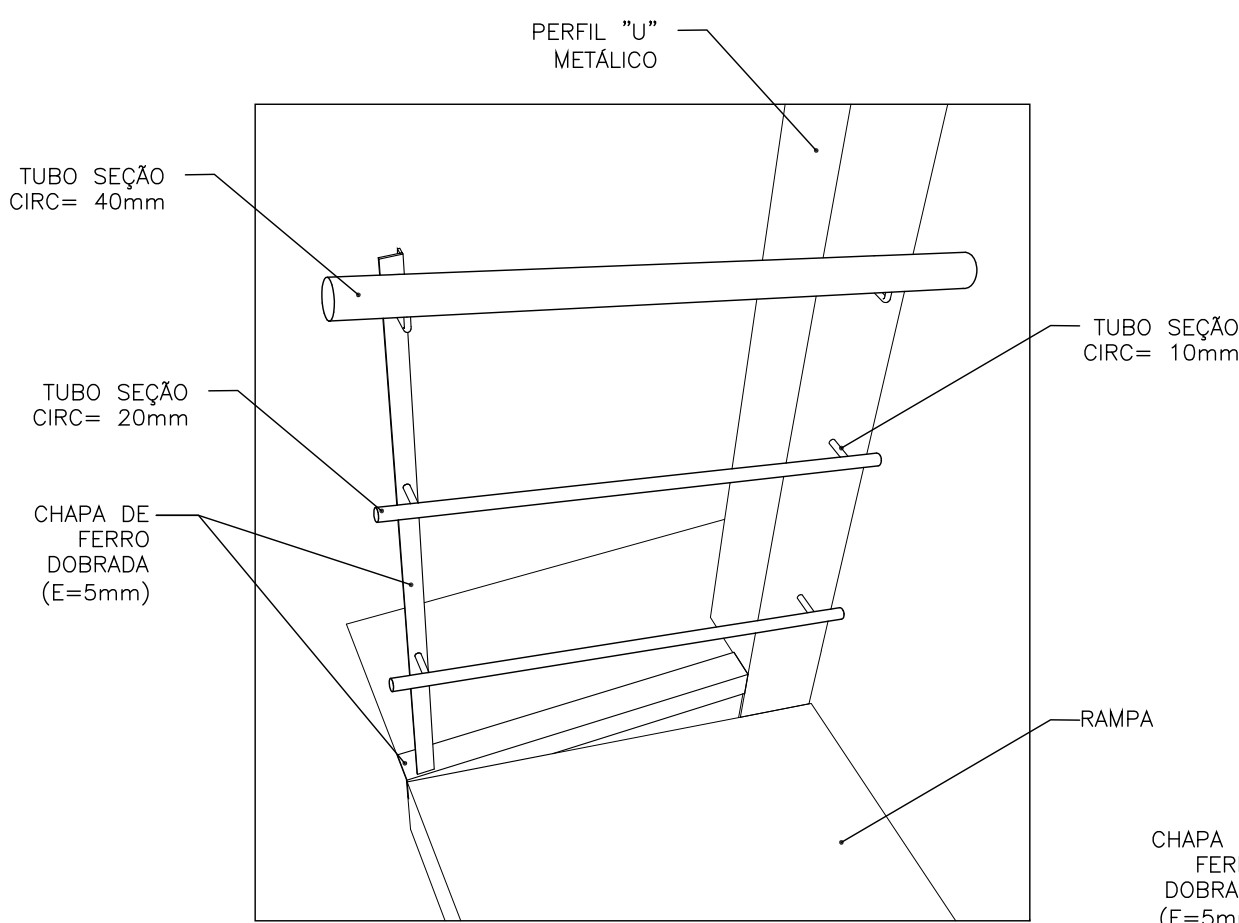


PERSPECTIVA FRONTAL - CORRIMÃO 2
S/ ESCALA

QUANTIDADE=01


DETALHES CORRIMÃO 2

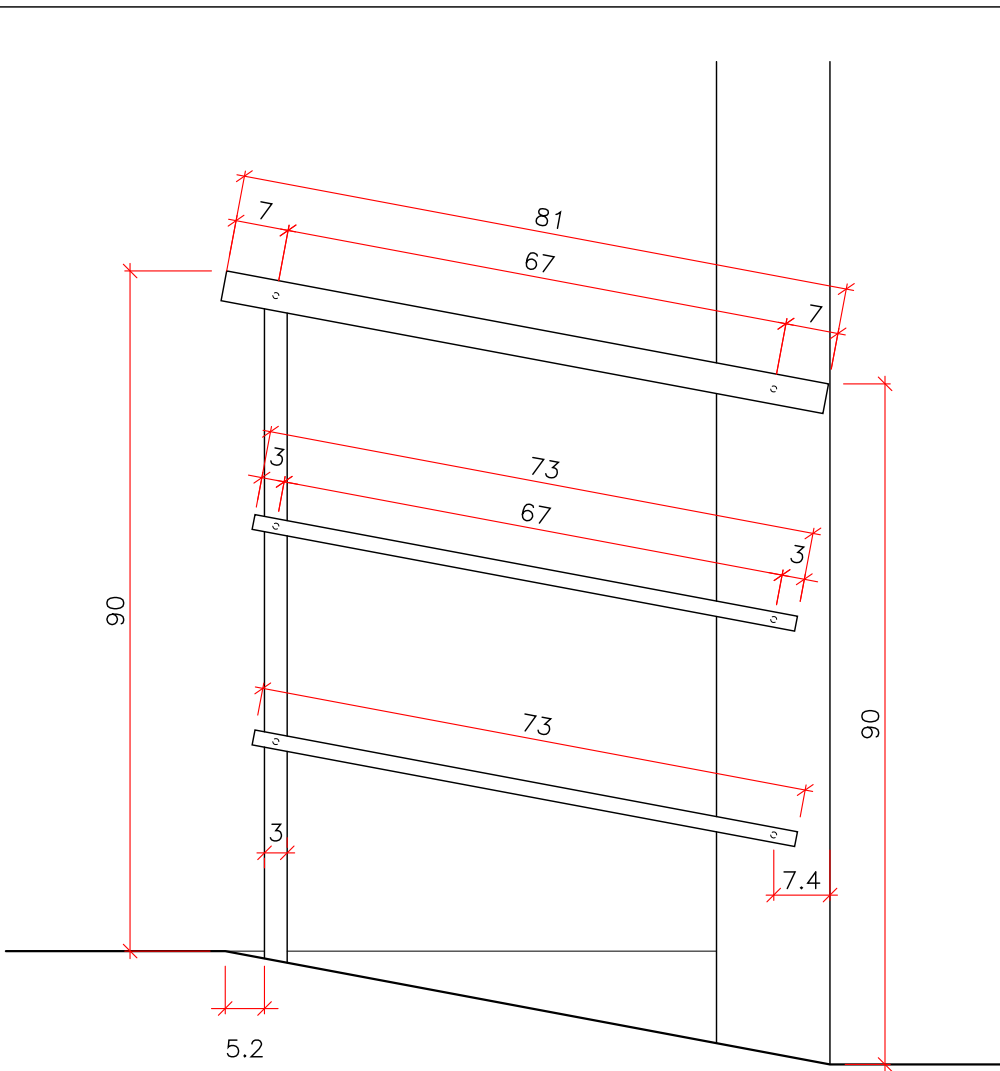

TUBO SEÇÃO CIRC= 40mm

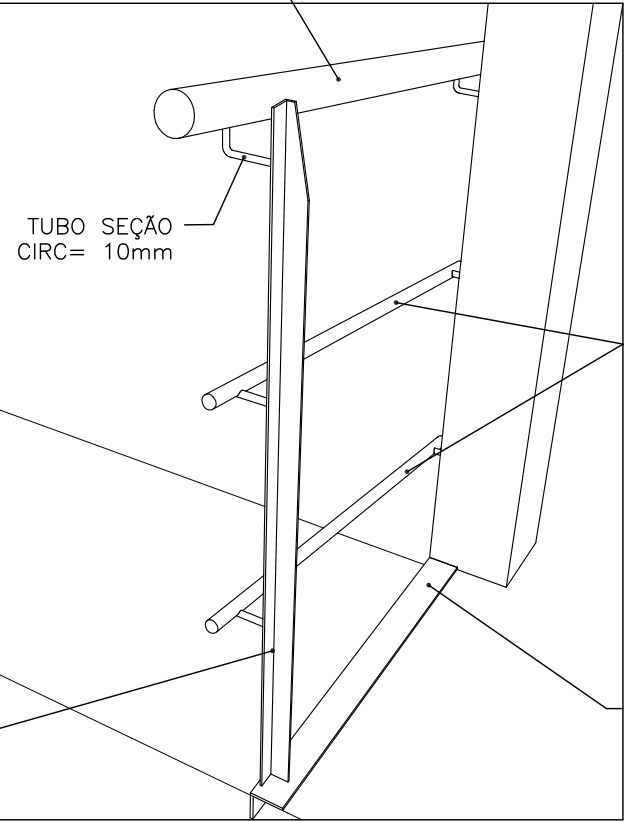


PERSPECTIVA POSTERIOR - CORRIMÃO 2
S/ ESCALA

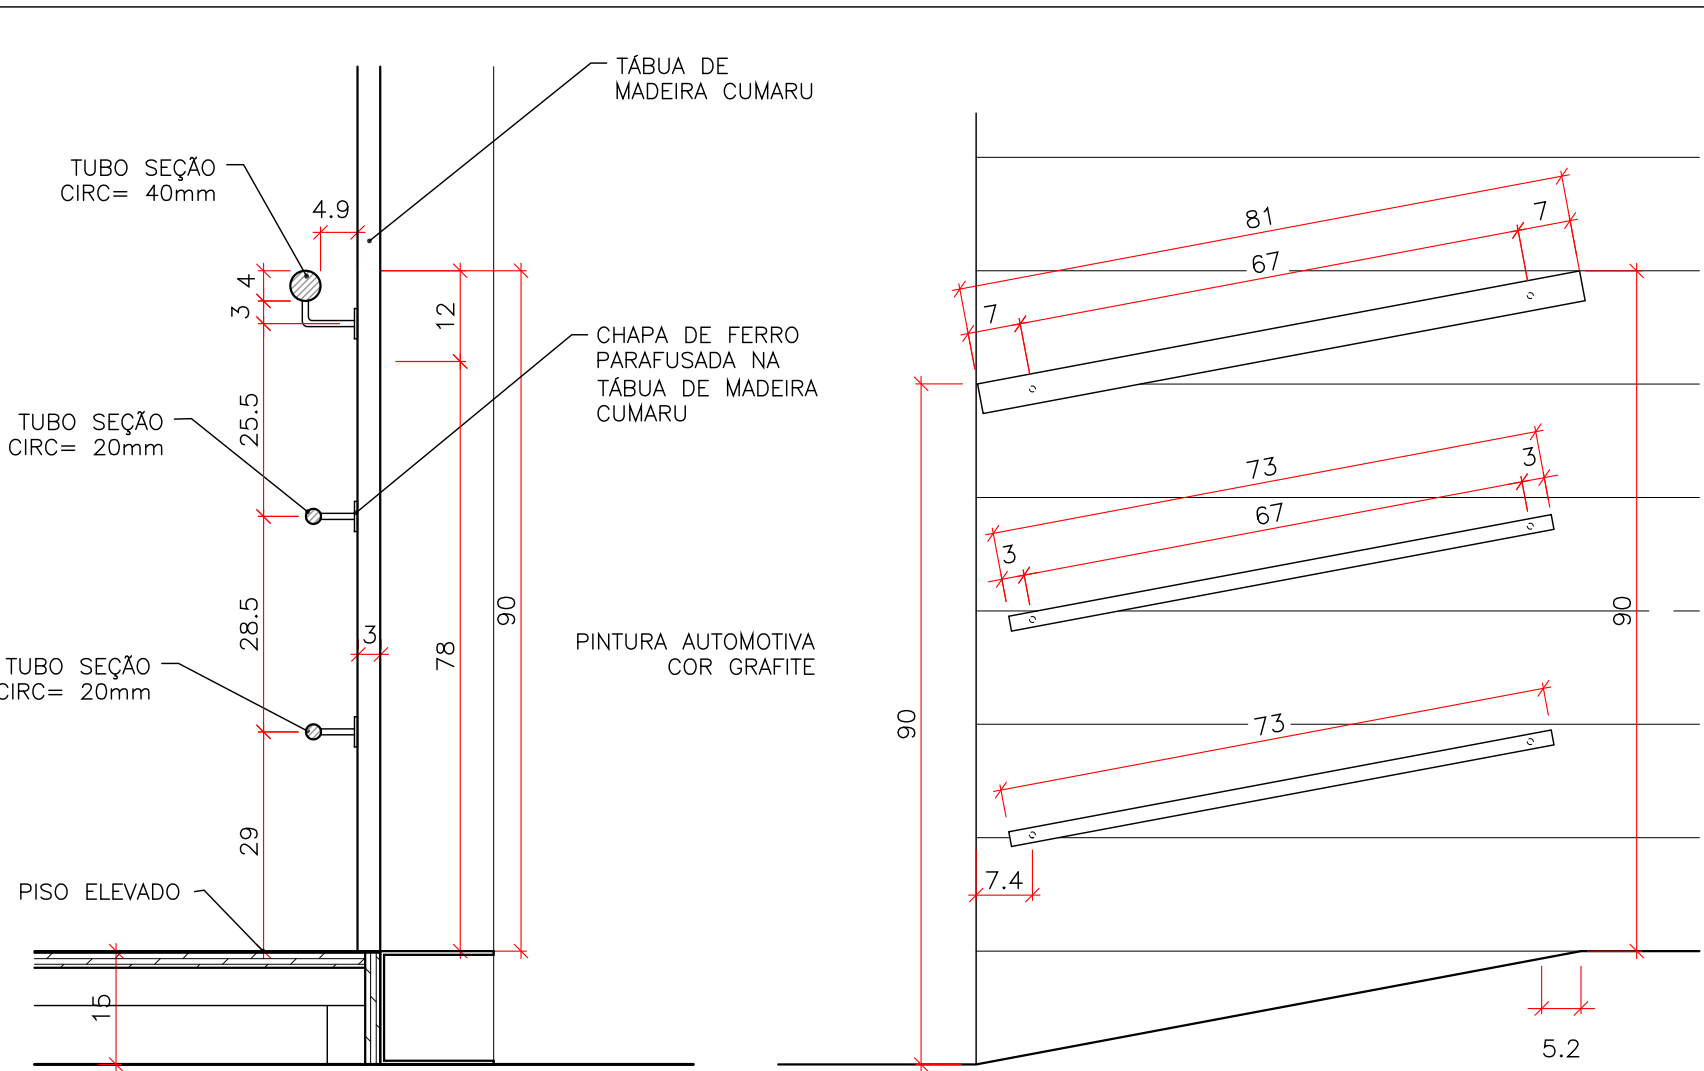

CORTE CORRIMÃO 3
1:10


VISTA CORRIMÃO 3
1:10

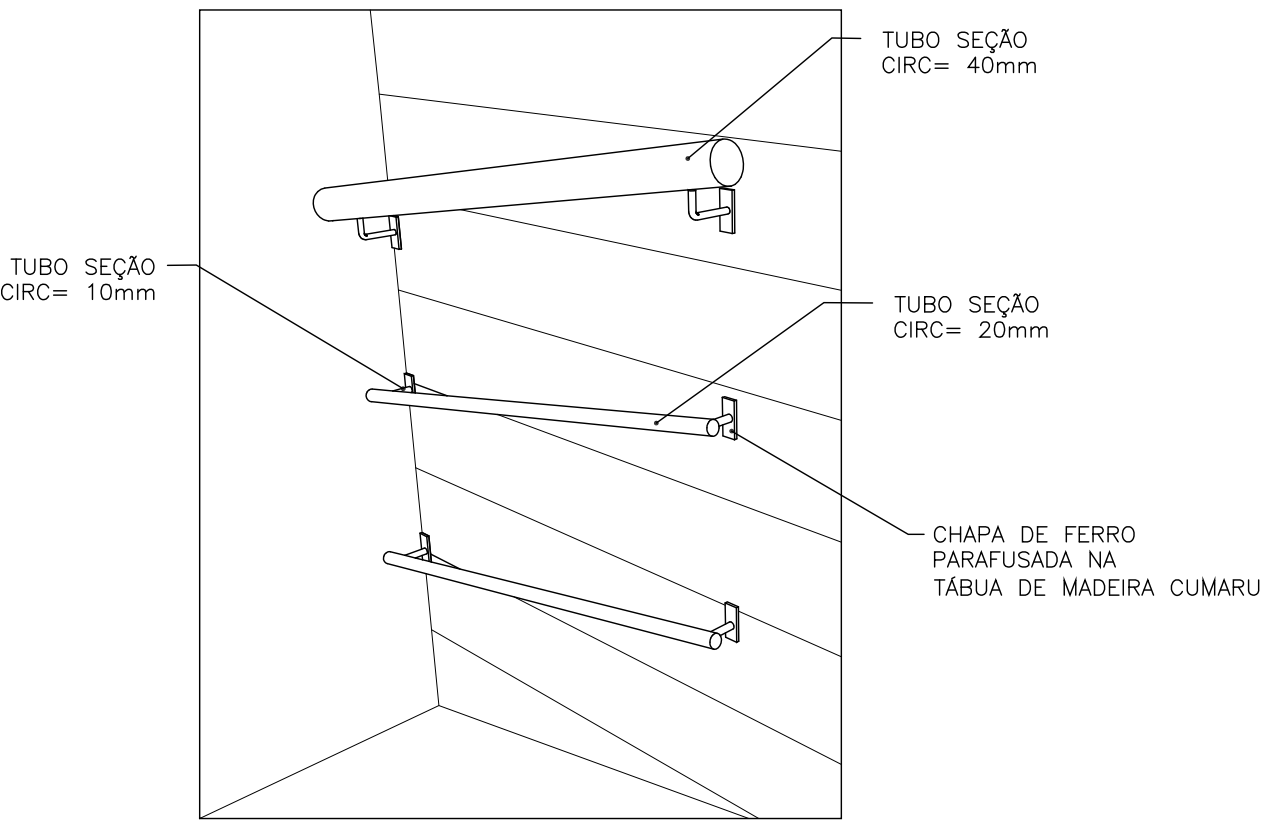


PERSPECTIVA - CORRIMÃO 3
S/ ESCALA

QUANTIDADE=01


DETALHES CORRIMÃO 3

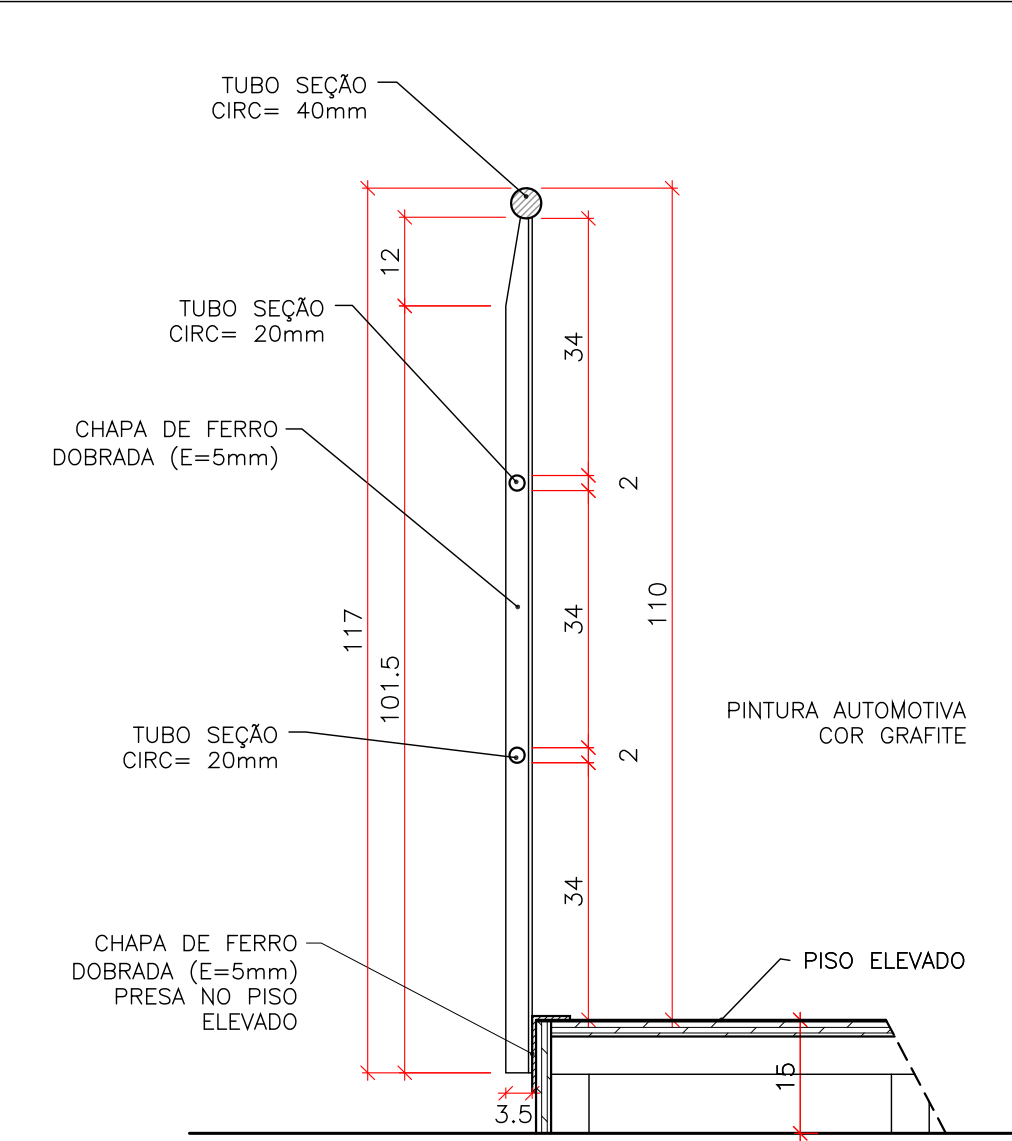

CORTE GUARDA-CORPO
1:10 (MEDIDAS EM CM)

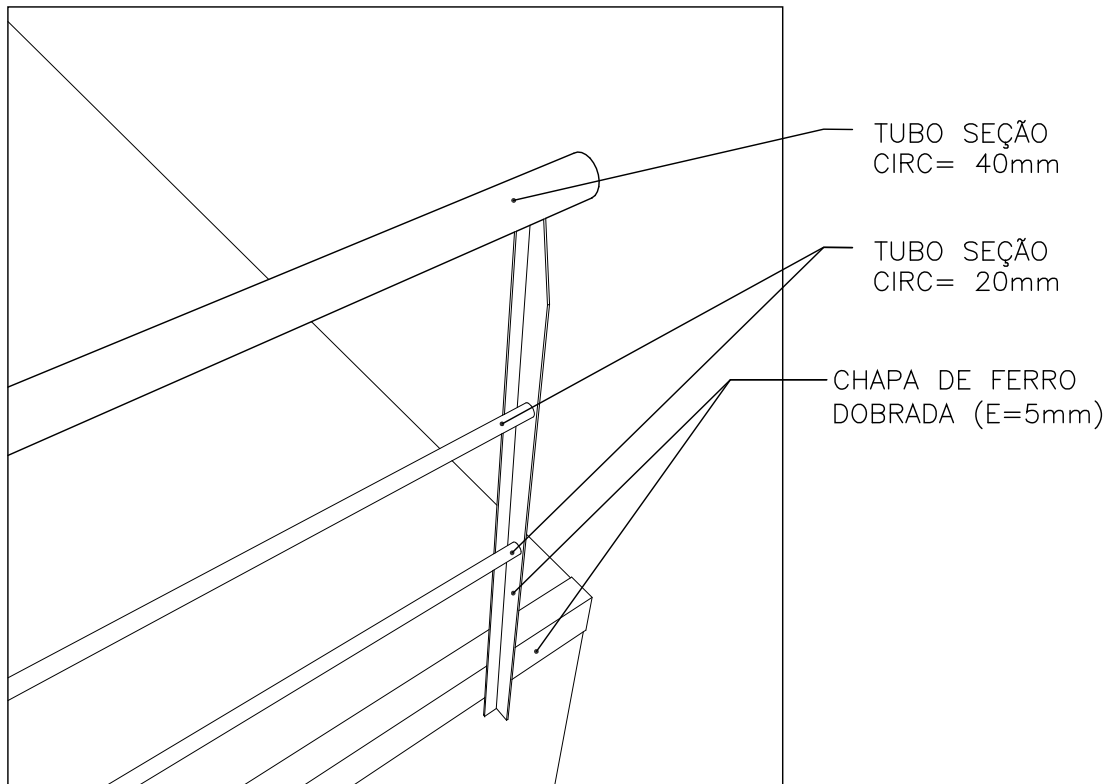


PERSPECTIVA GUARDA-CORPO
S/ ESCALA

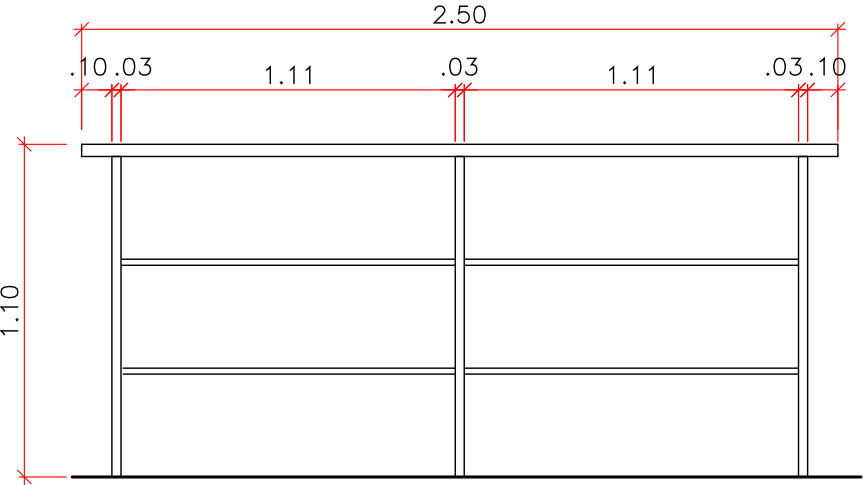

VISTA GUARDA-CORPO
1:25

DETALHES GUARDA-CORPO

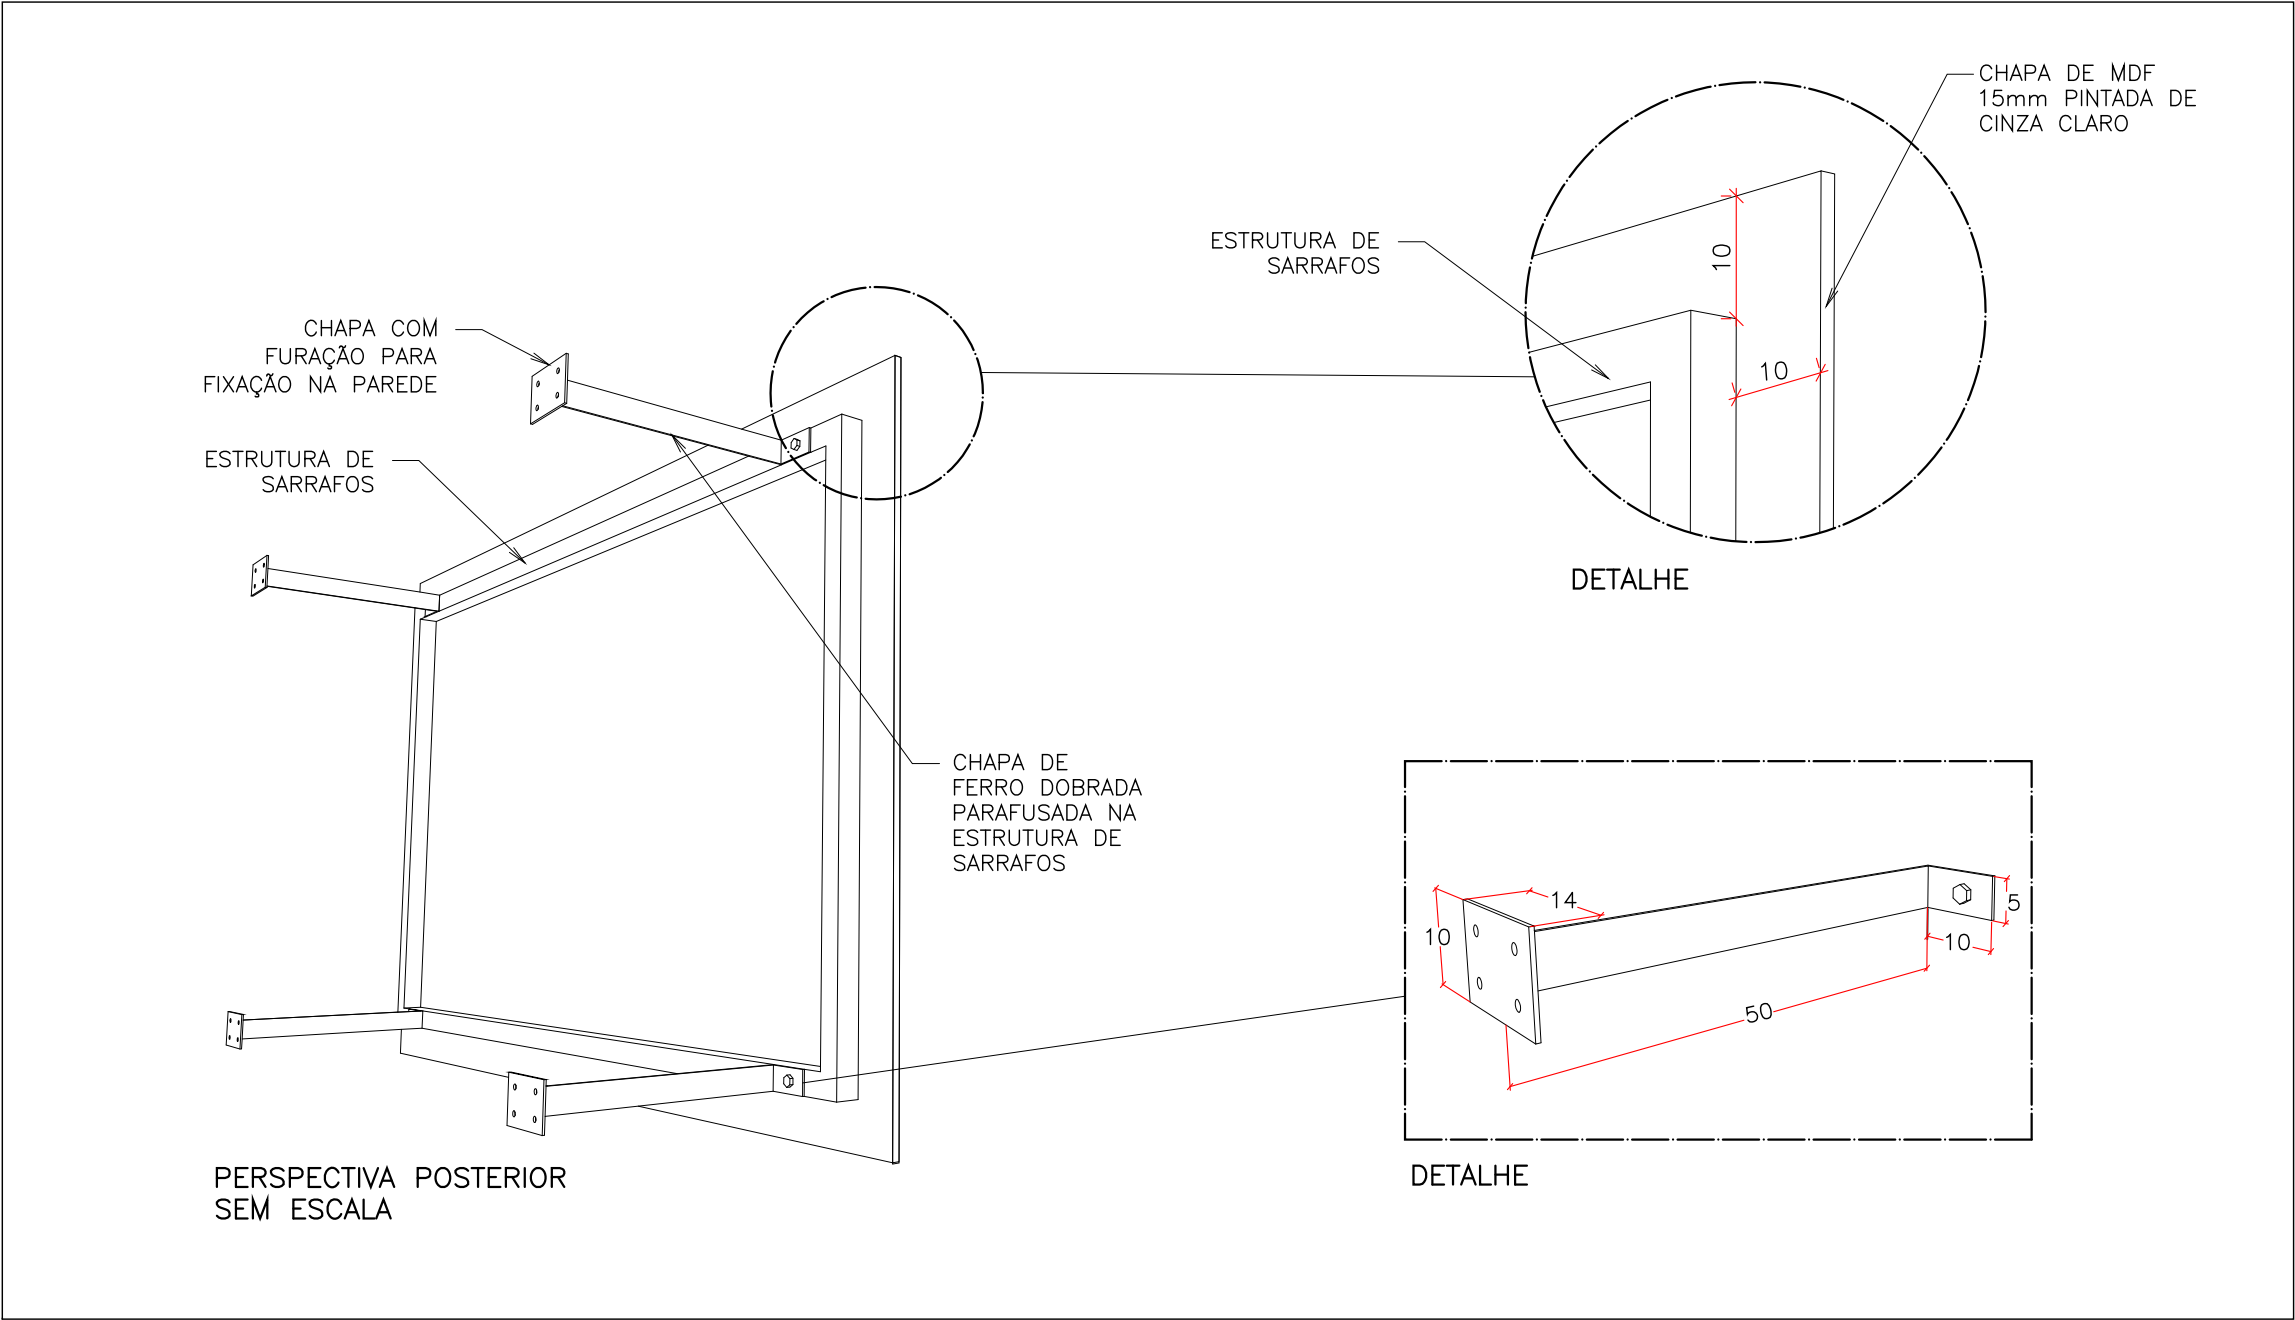

DETALHE - SUPORTE DO PAINEL DE PROJEÇÃO

MUSEU DA IMIGRAÇÃO

projeto museográfico FELIPE TASSARA

etapa ANTEPROJETO

assunto MÓDULO 3 - REV. 1

data 21/01/2014

desenho IARA TERZI ITO

escala INDICADA

folha 04 C

