




DETALHES CORRIMÃO TIPO 1

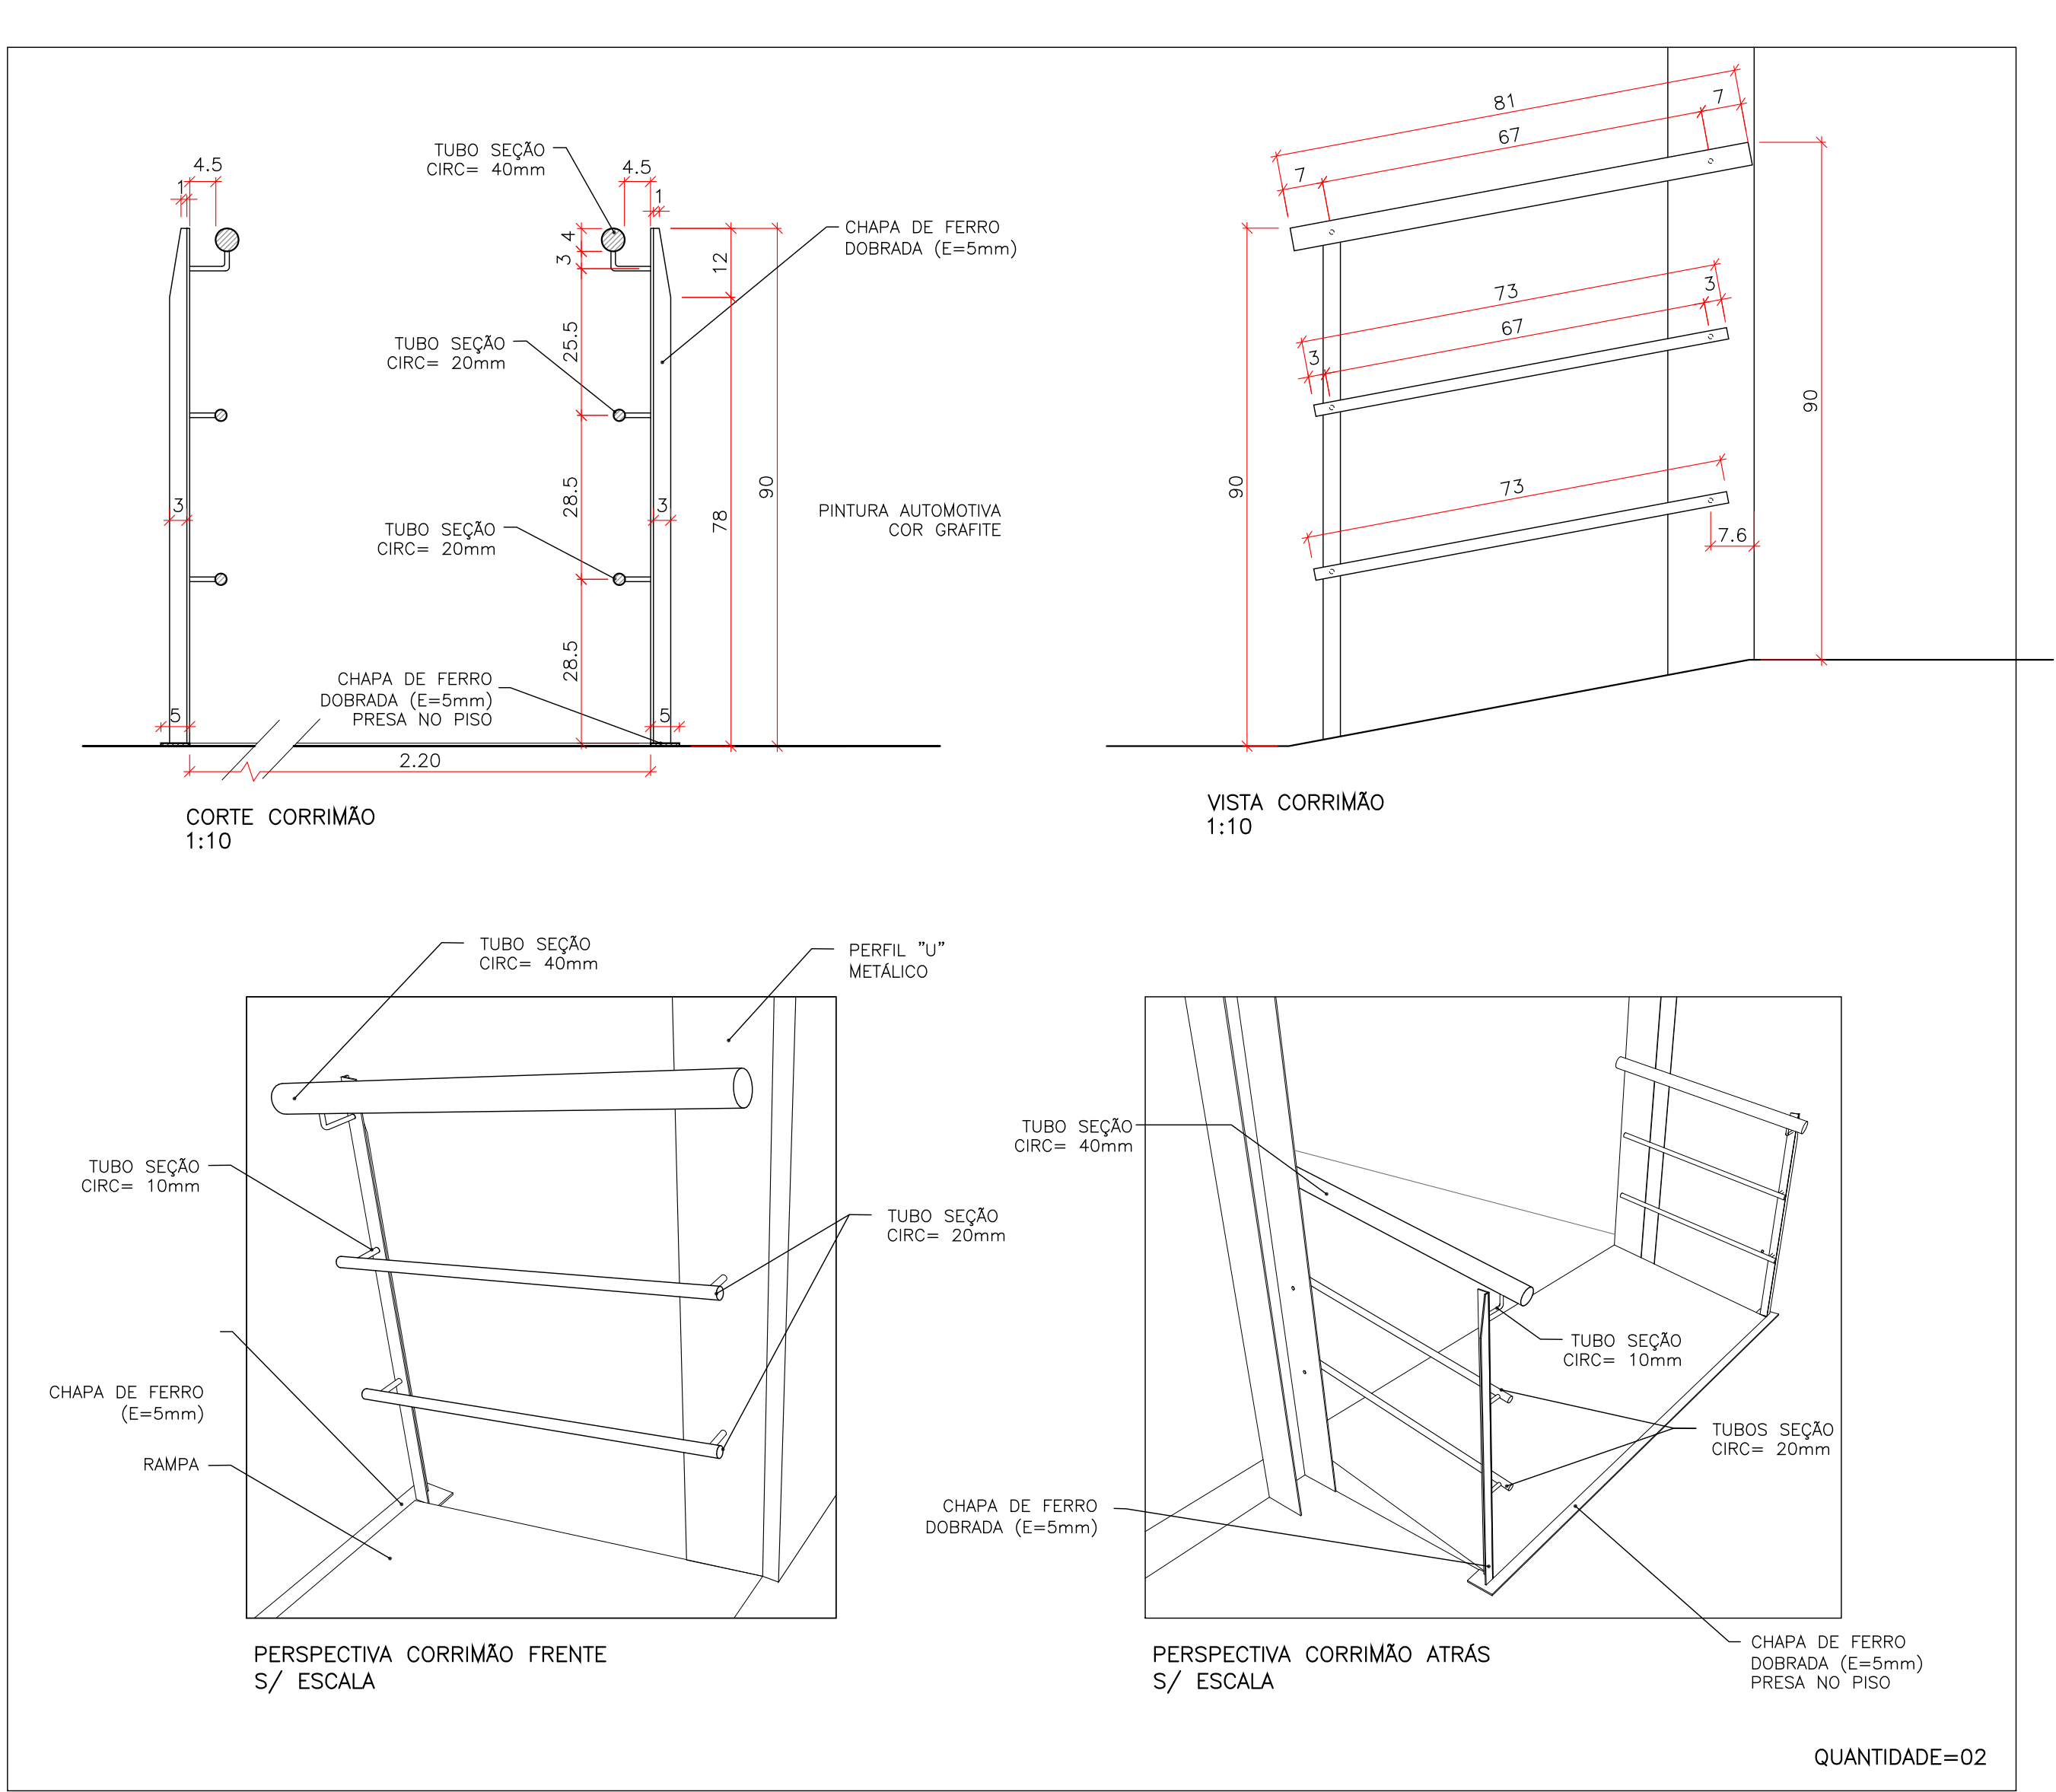

DETALHES CORRIMÃO TIPO 2

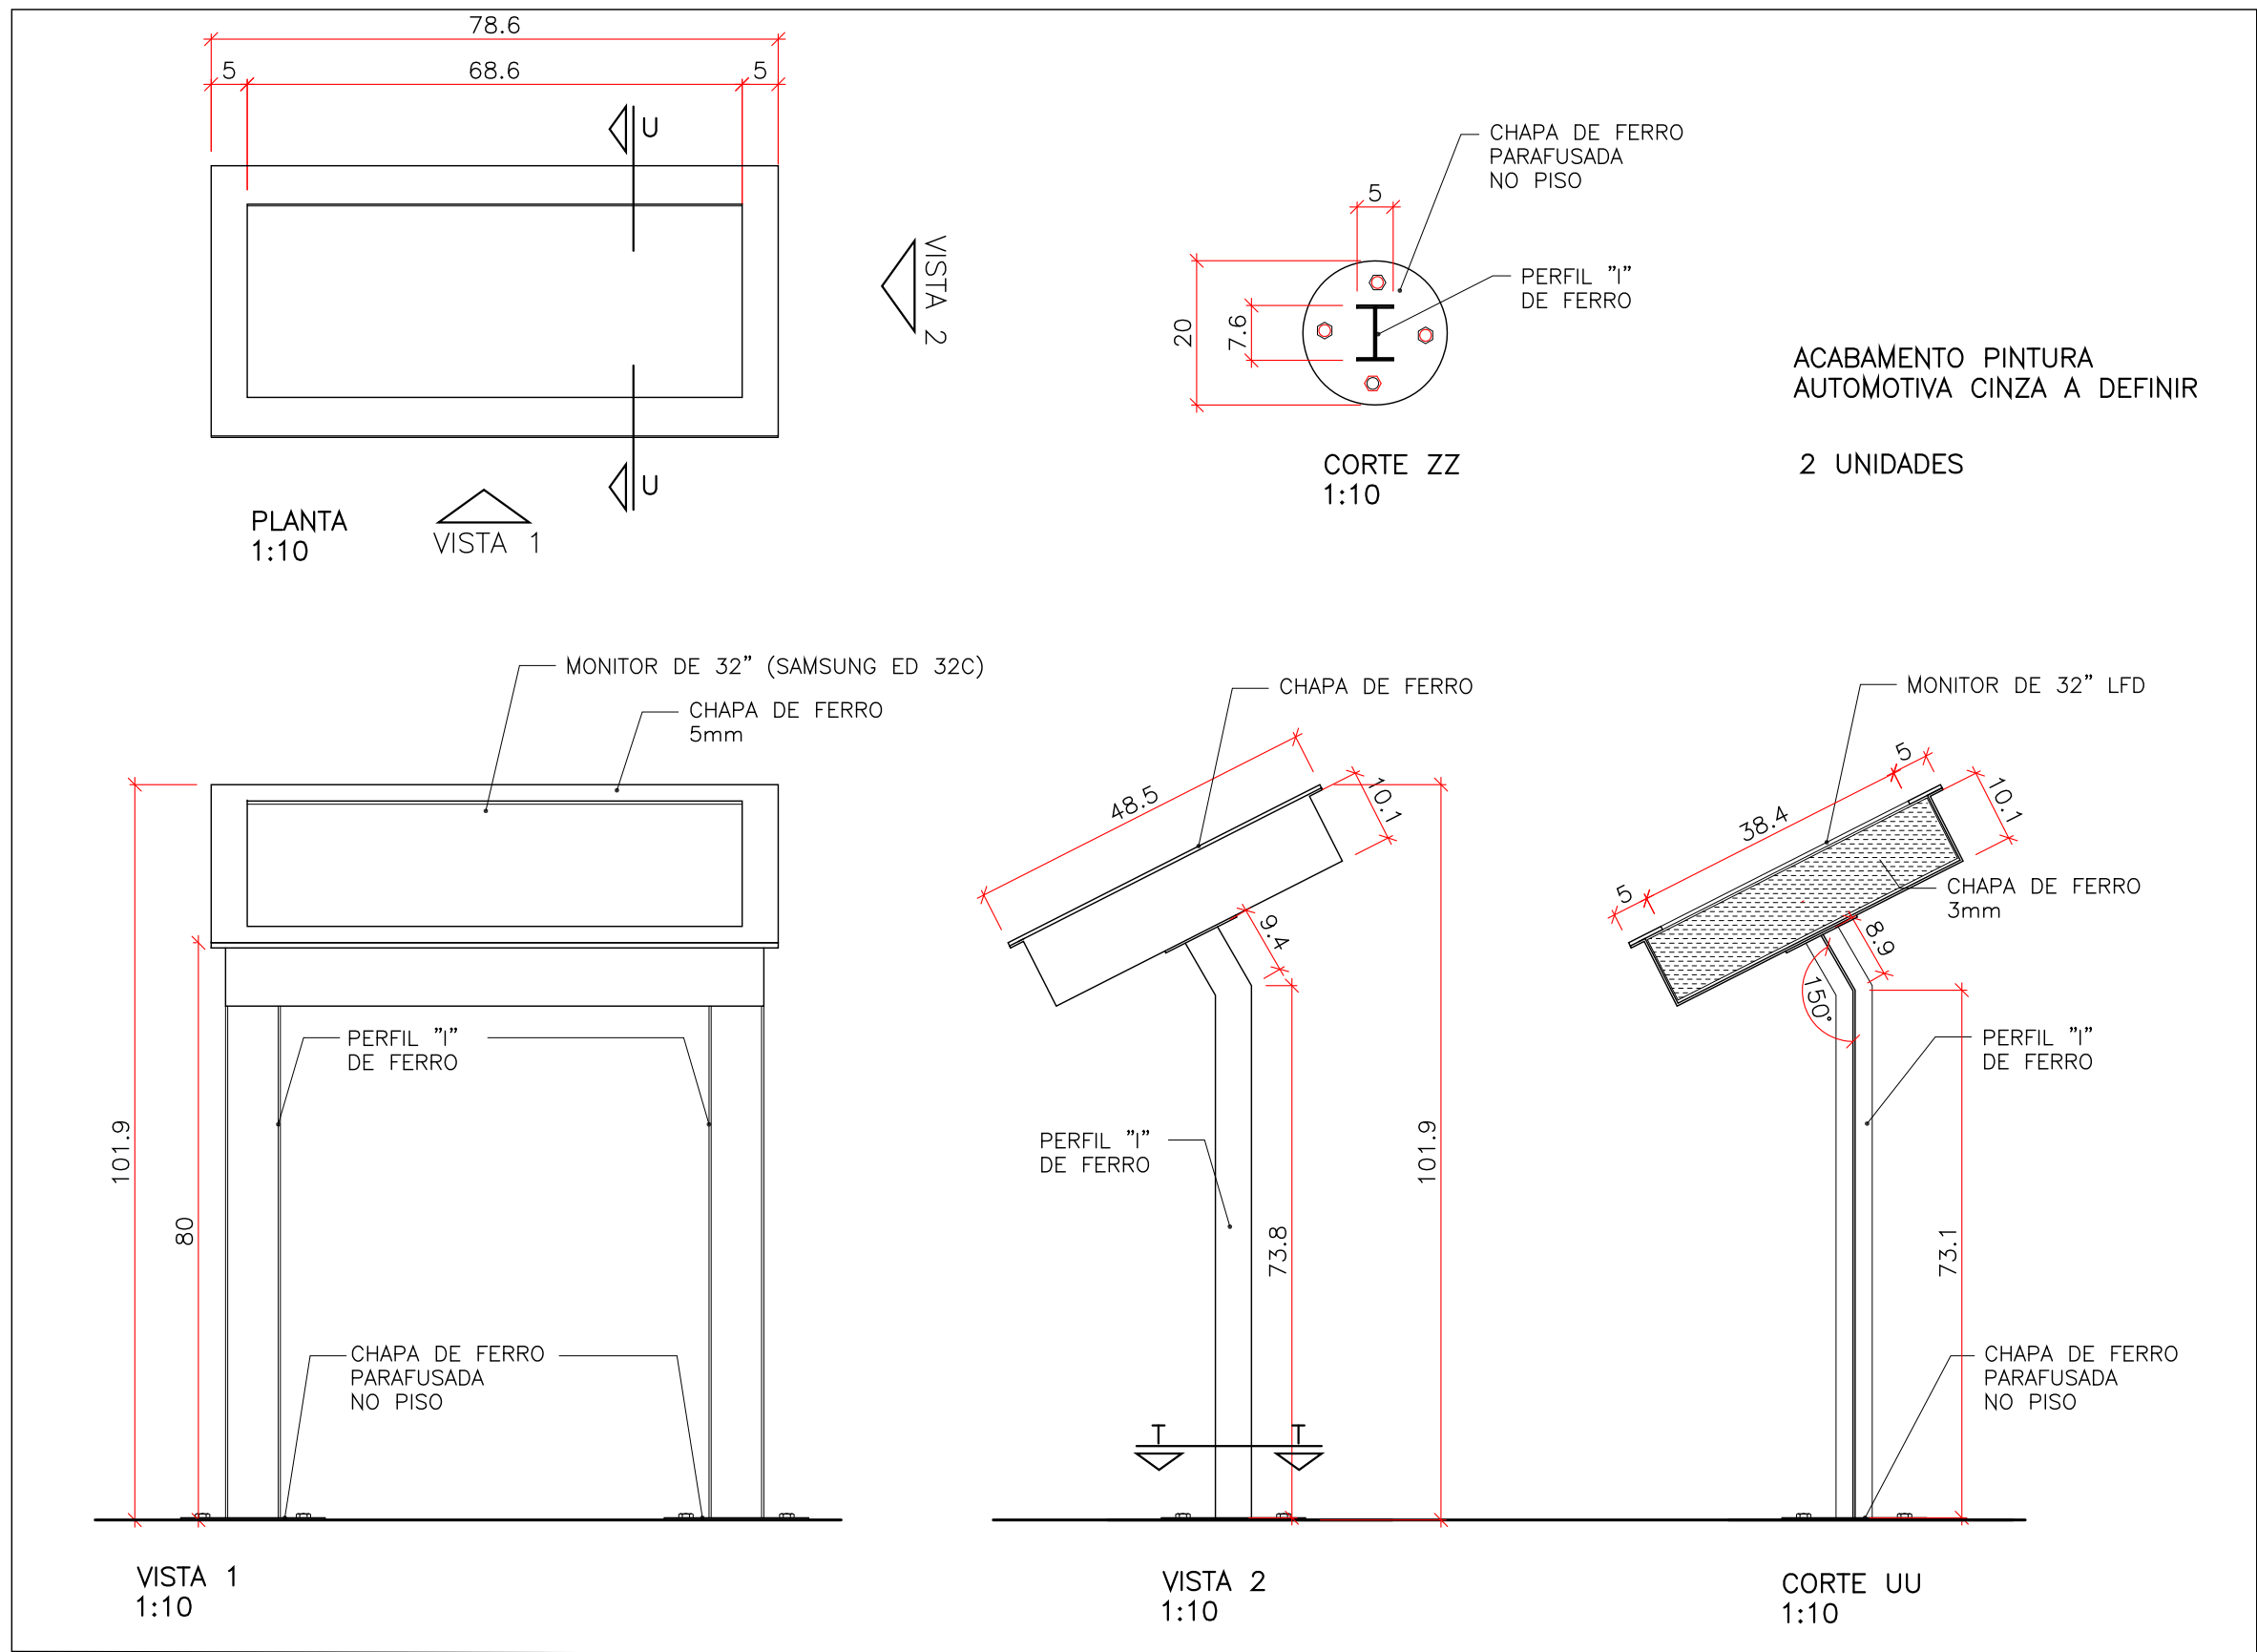

DETALHE TÓTEM COM MONITORES MÓDULO 5B  
ESC.:1:10

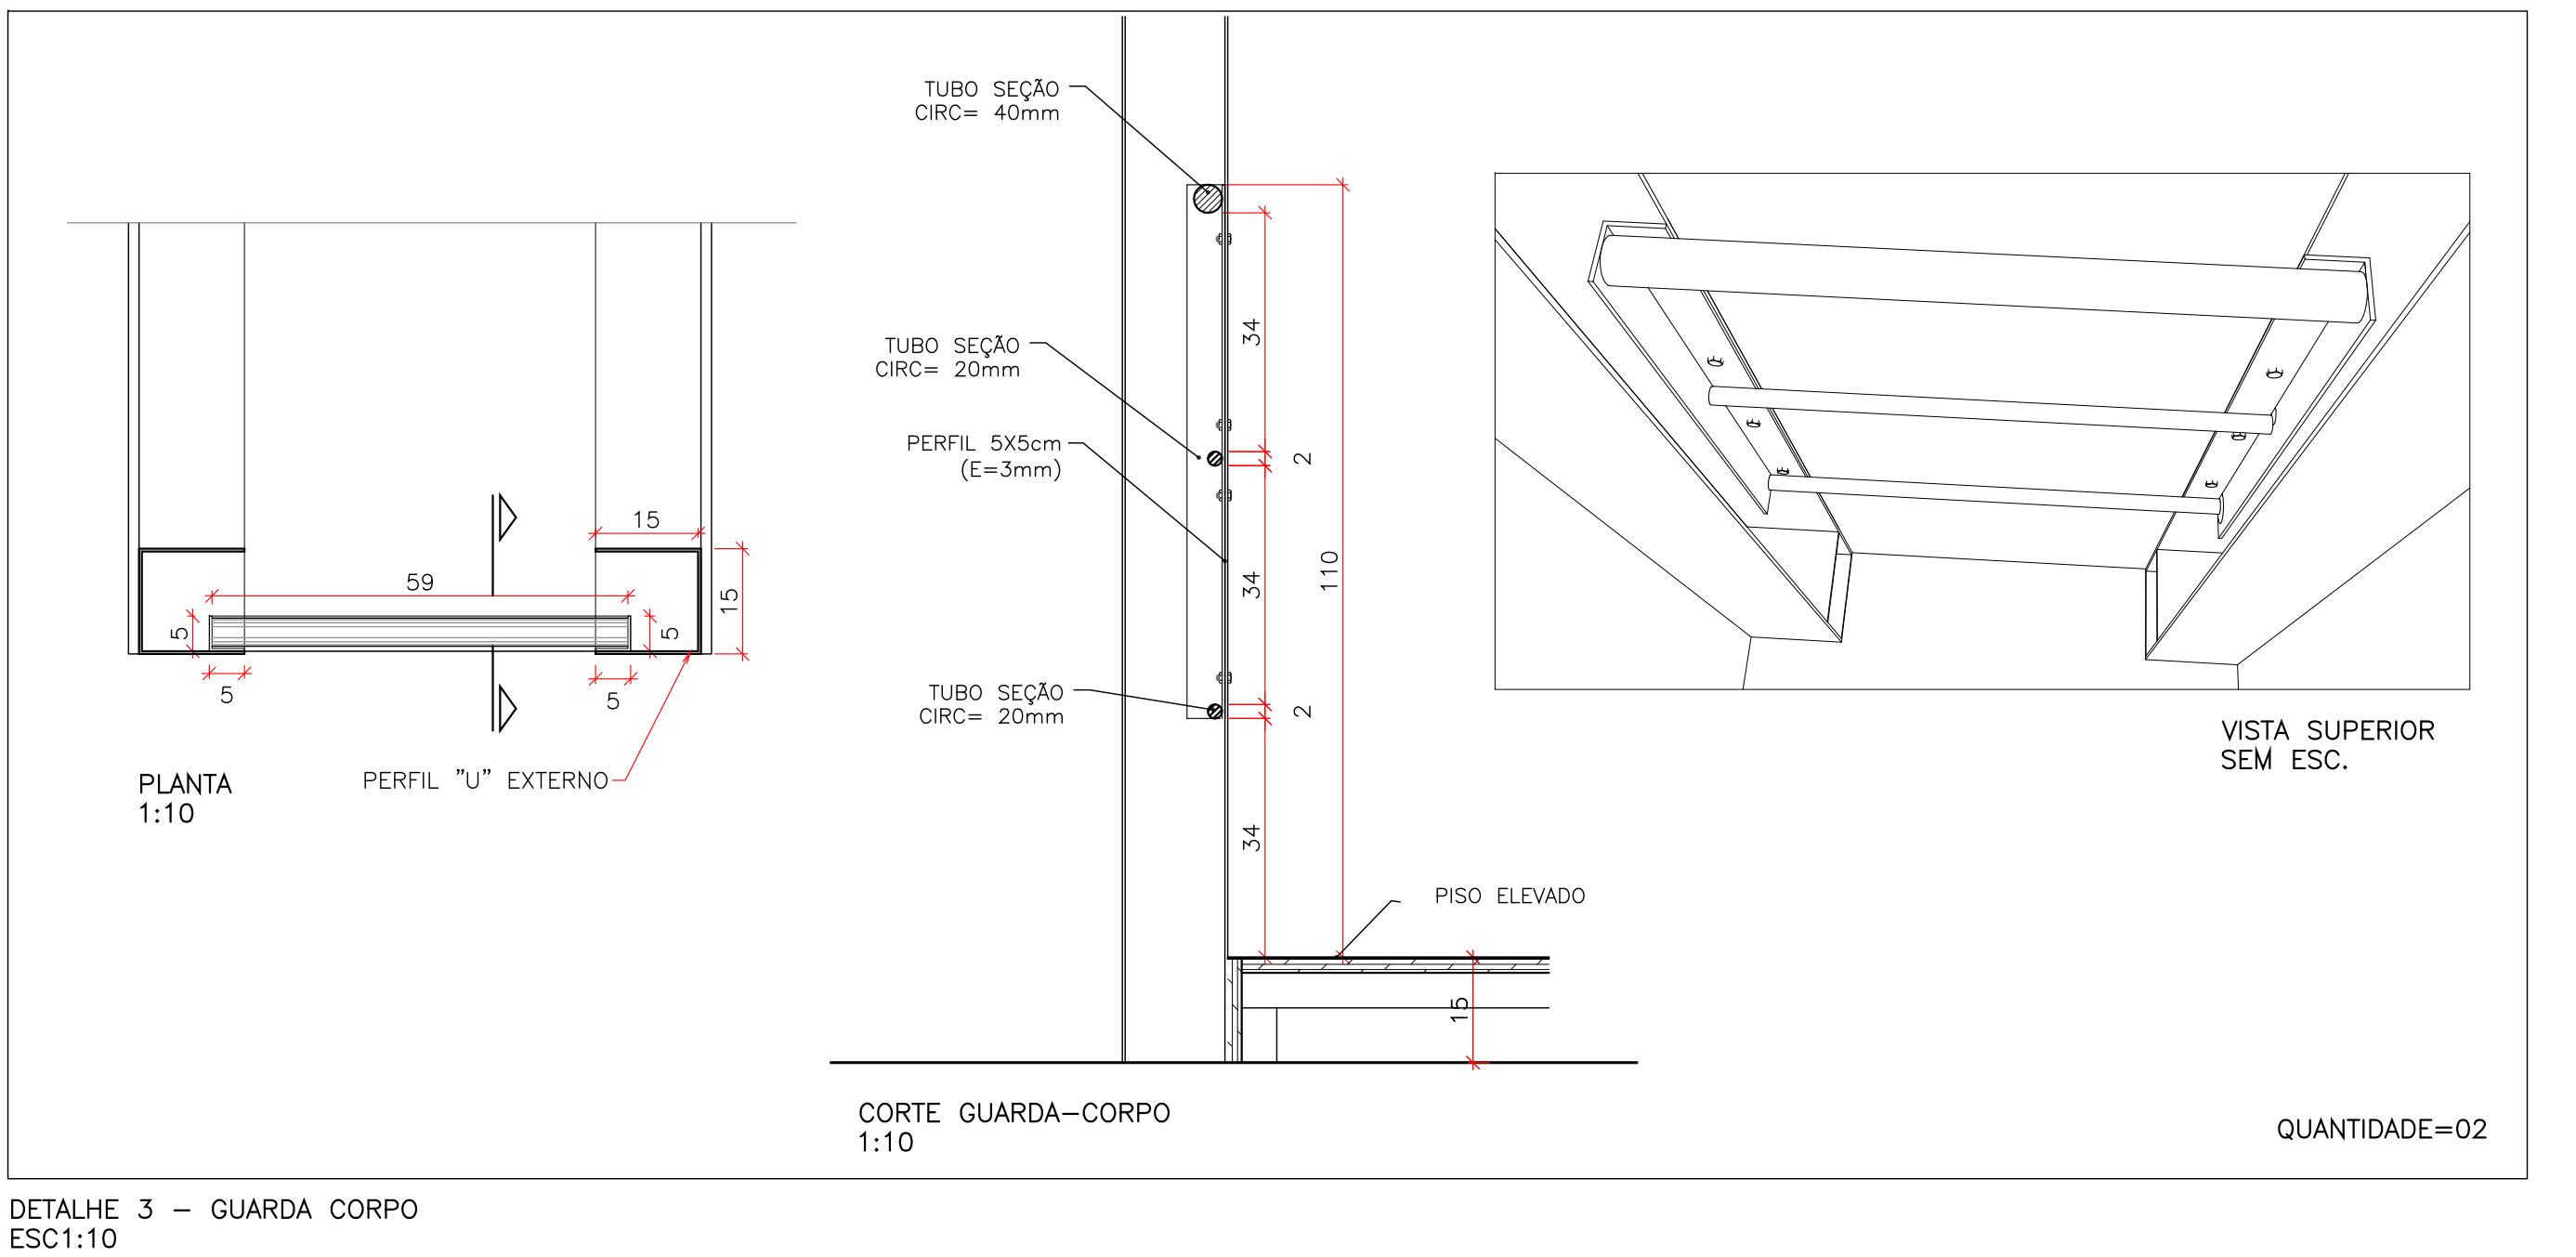

DETALHE 3 - GUARDA CORPO  
ESC1:10