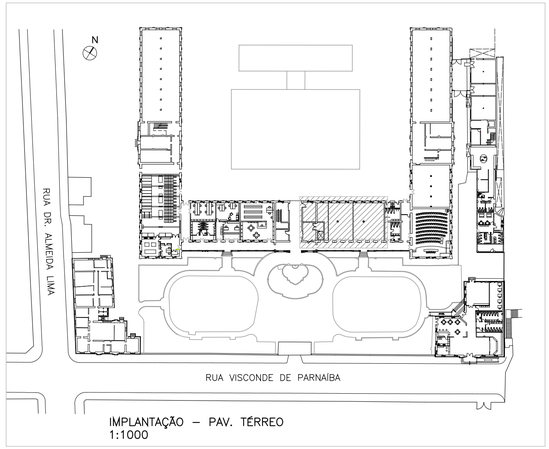

IMPLANTAÇÃO – PAV. TÉRREO
1:1000

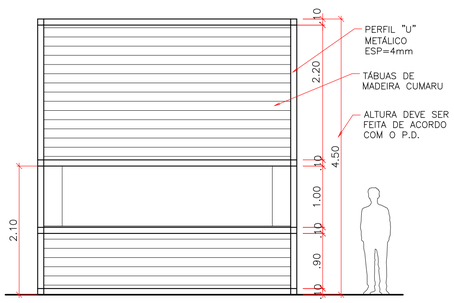

VISTA 1
1:50

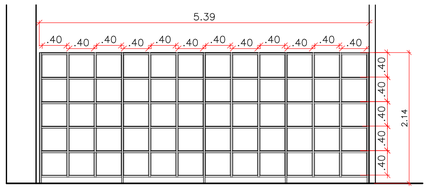

VISTA 2
1:50

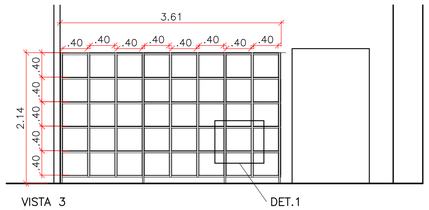

VISTA 3
1:50

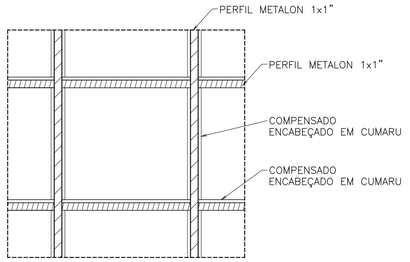

DETALHE
1:10

GUARDA VOLUMES

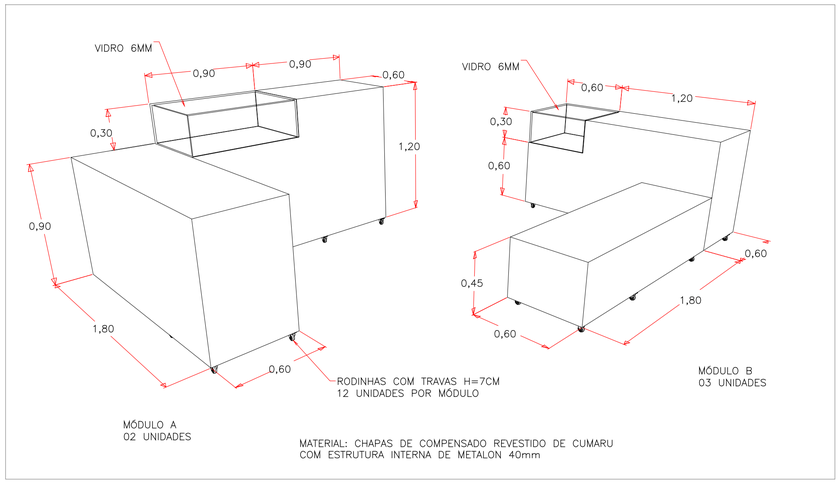

MÓDULO A
02 UNIDADES

MÓDULO B
03 UNIDADES

MATERIAL: CHAPAS DE COMPENSADO REVESTIDO DE CUMARU
COM ESTRUTURA INTERNA DE METALON 40mm

MOBILIÁRIO MULTIUSO
S/ ESCALA

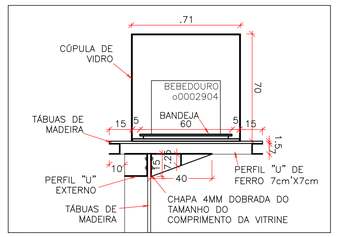

DETALHE VITRINE COM BEBEDOURO
1:20

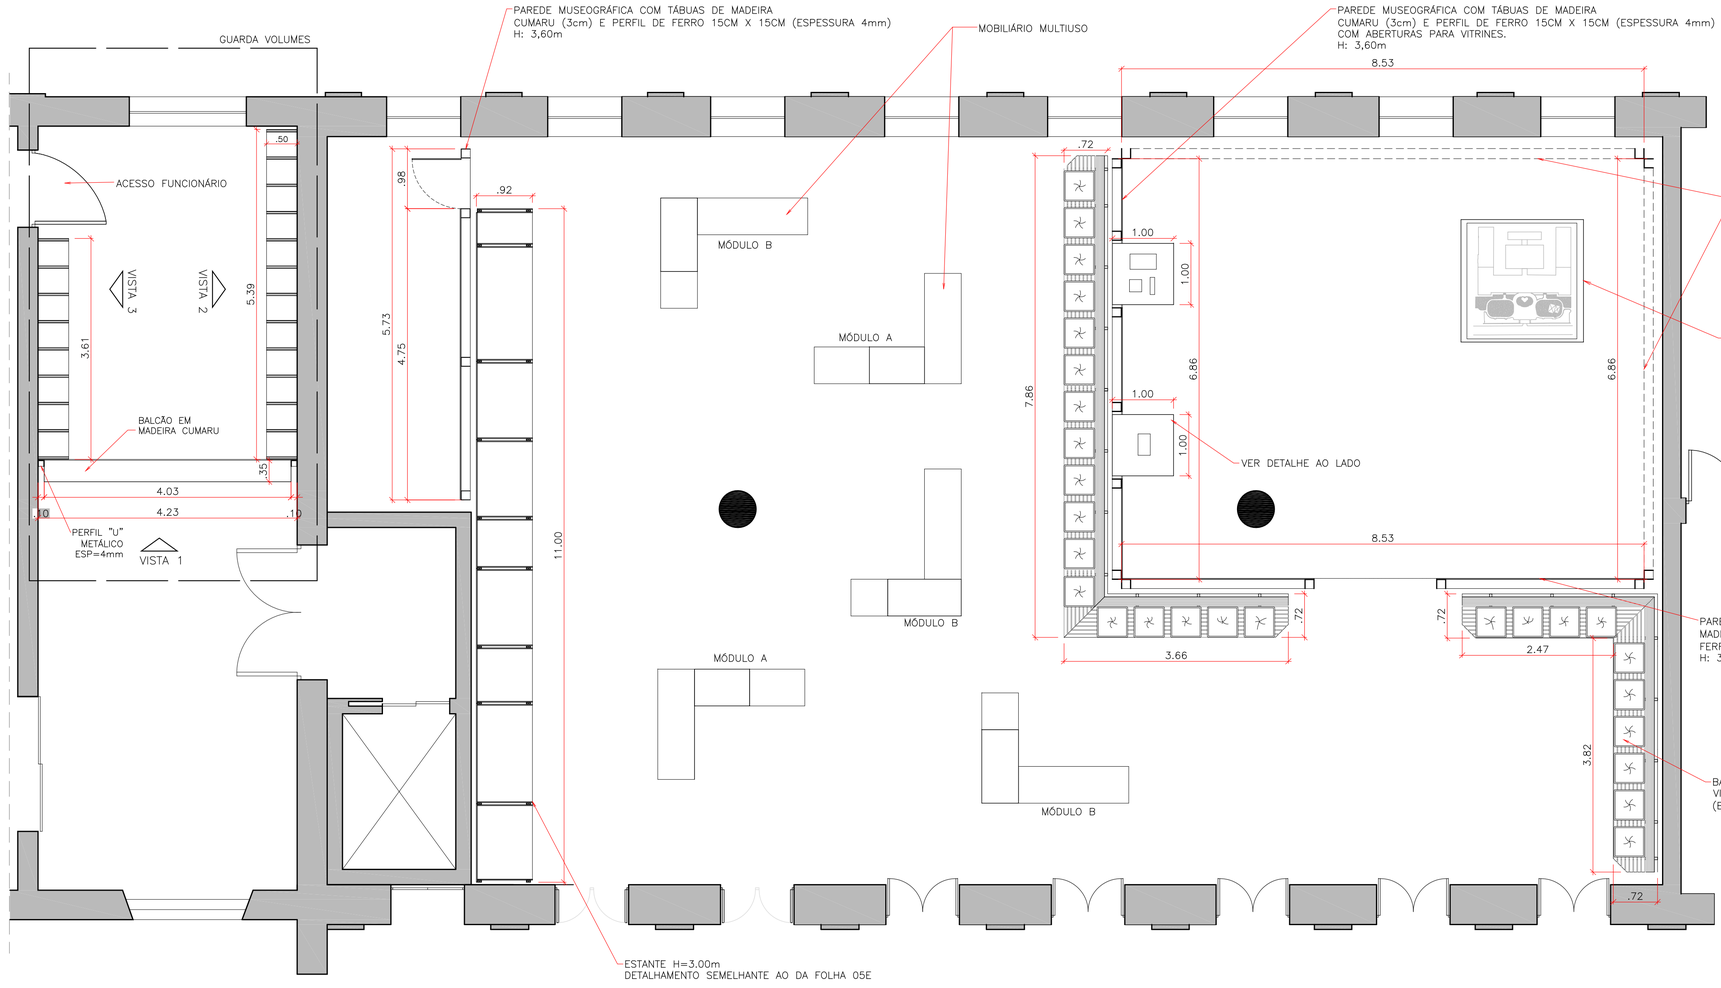

PLANTA
ESC.: 1:50

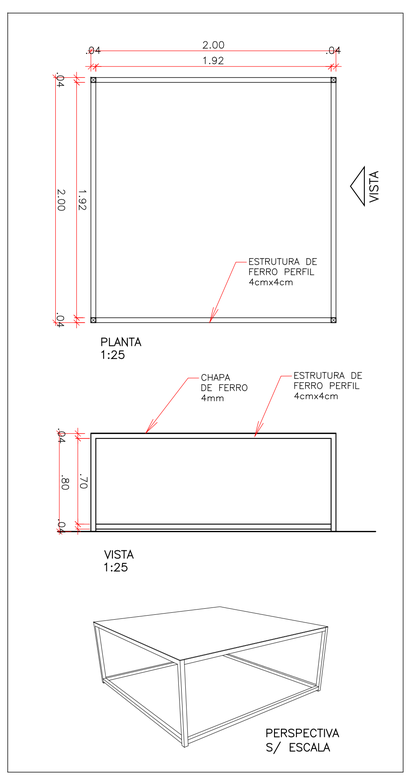

DETALHE – BASE PARA MAQUETE
1:25

MUSEU DA IMIGRAÇÃO

projeto museográfico FELIPE TASSARA
etapa ANTEPROJETO
assunto MÓDULO 8 - PAVIMENTO TÉRREO - REV.1
data 21/01/2014
desenho TANIA MARA MENECUCCI
escala IND.
folha 11 A

T+T PROJETOS