
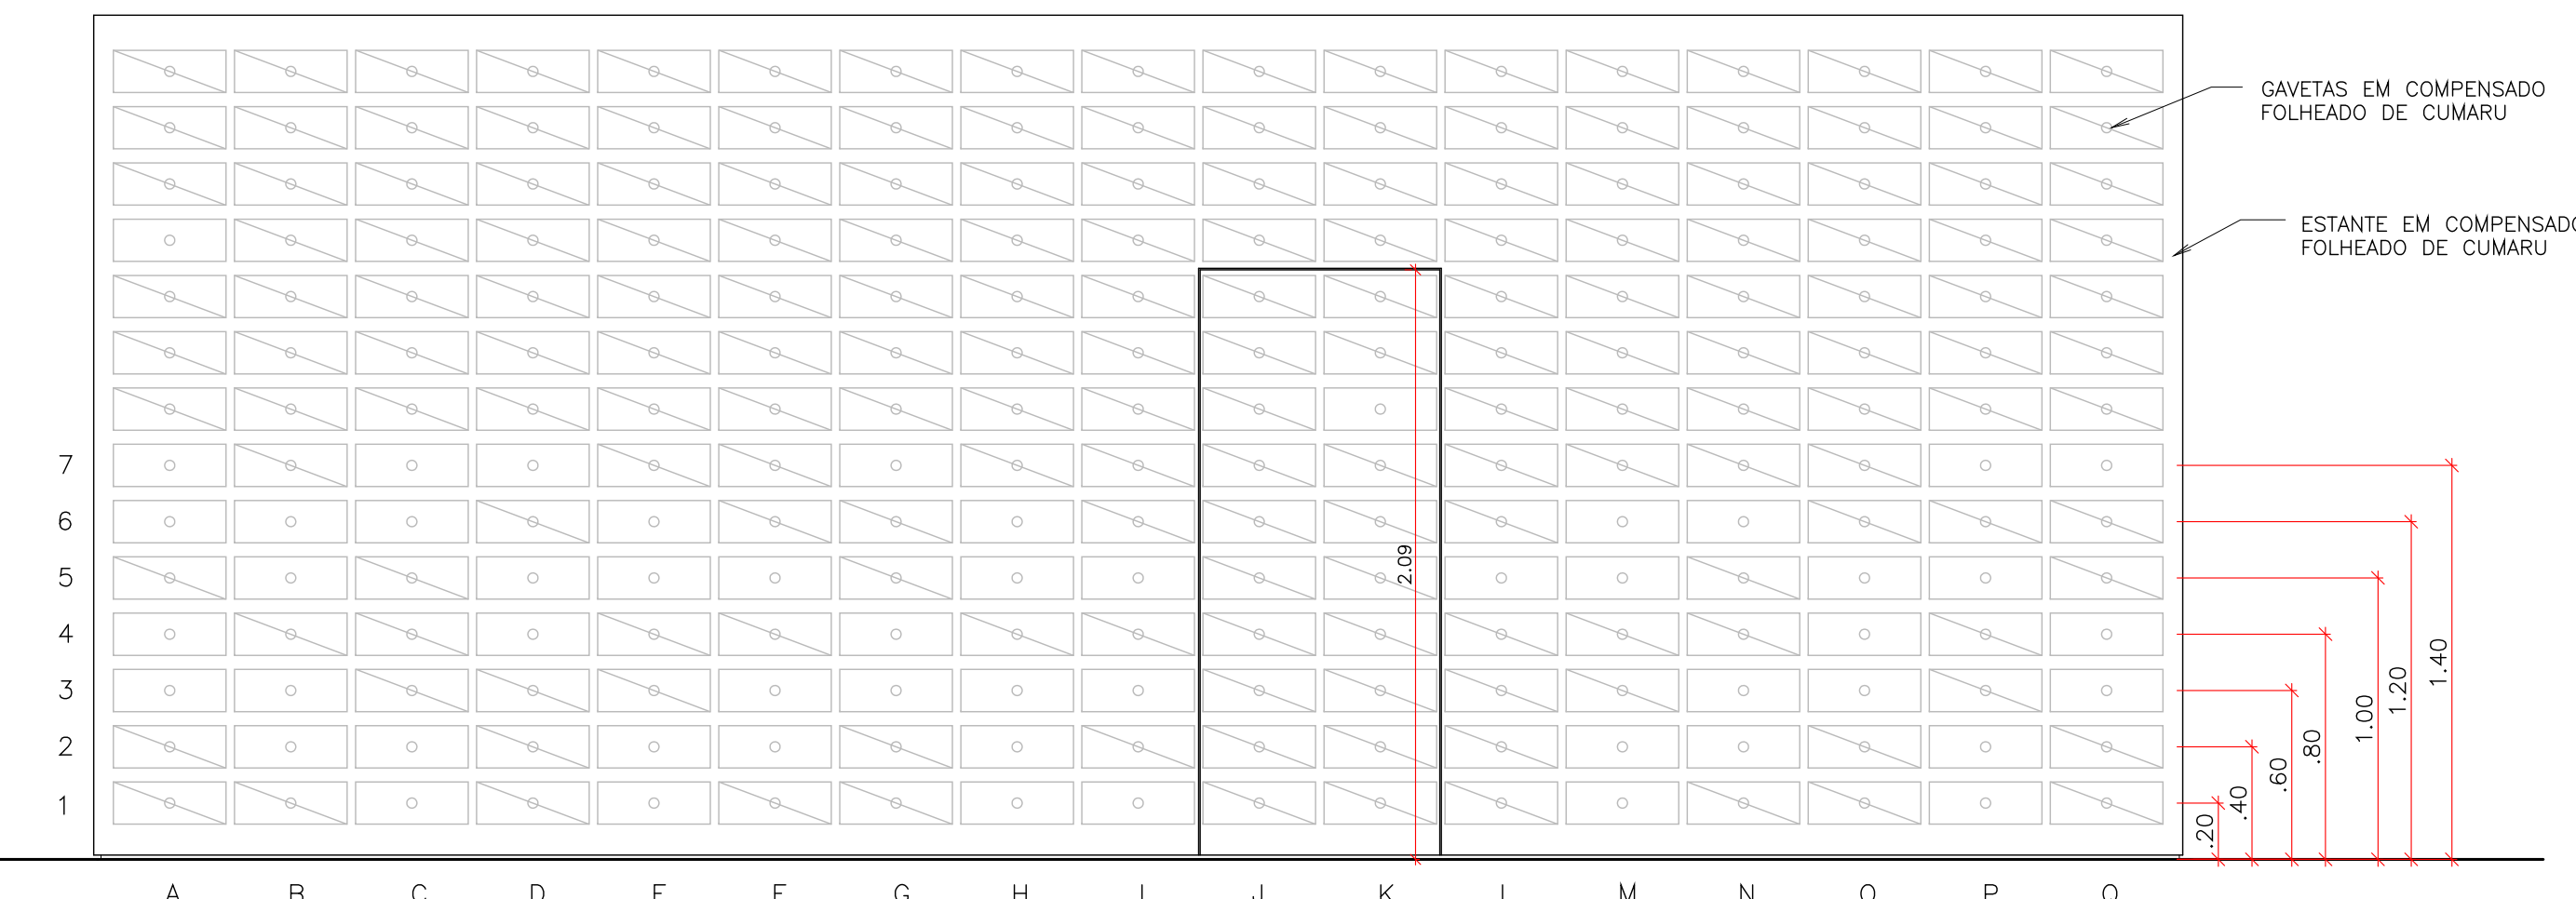


VISTA FRONTAL – GAVITEIRO 1  
1:25

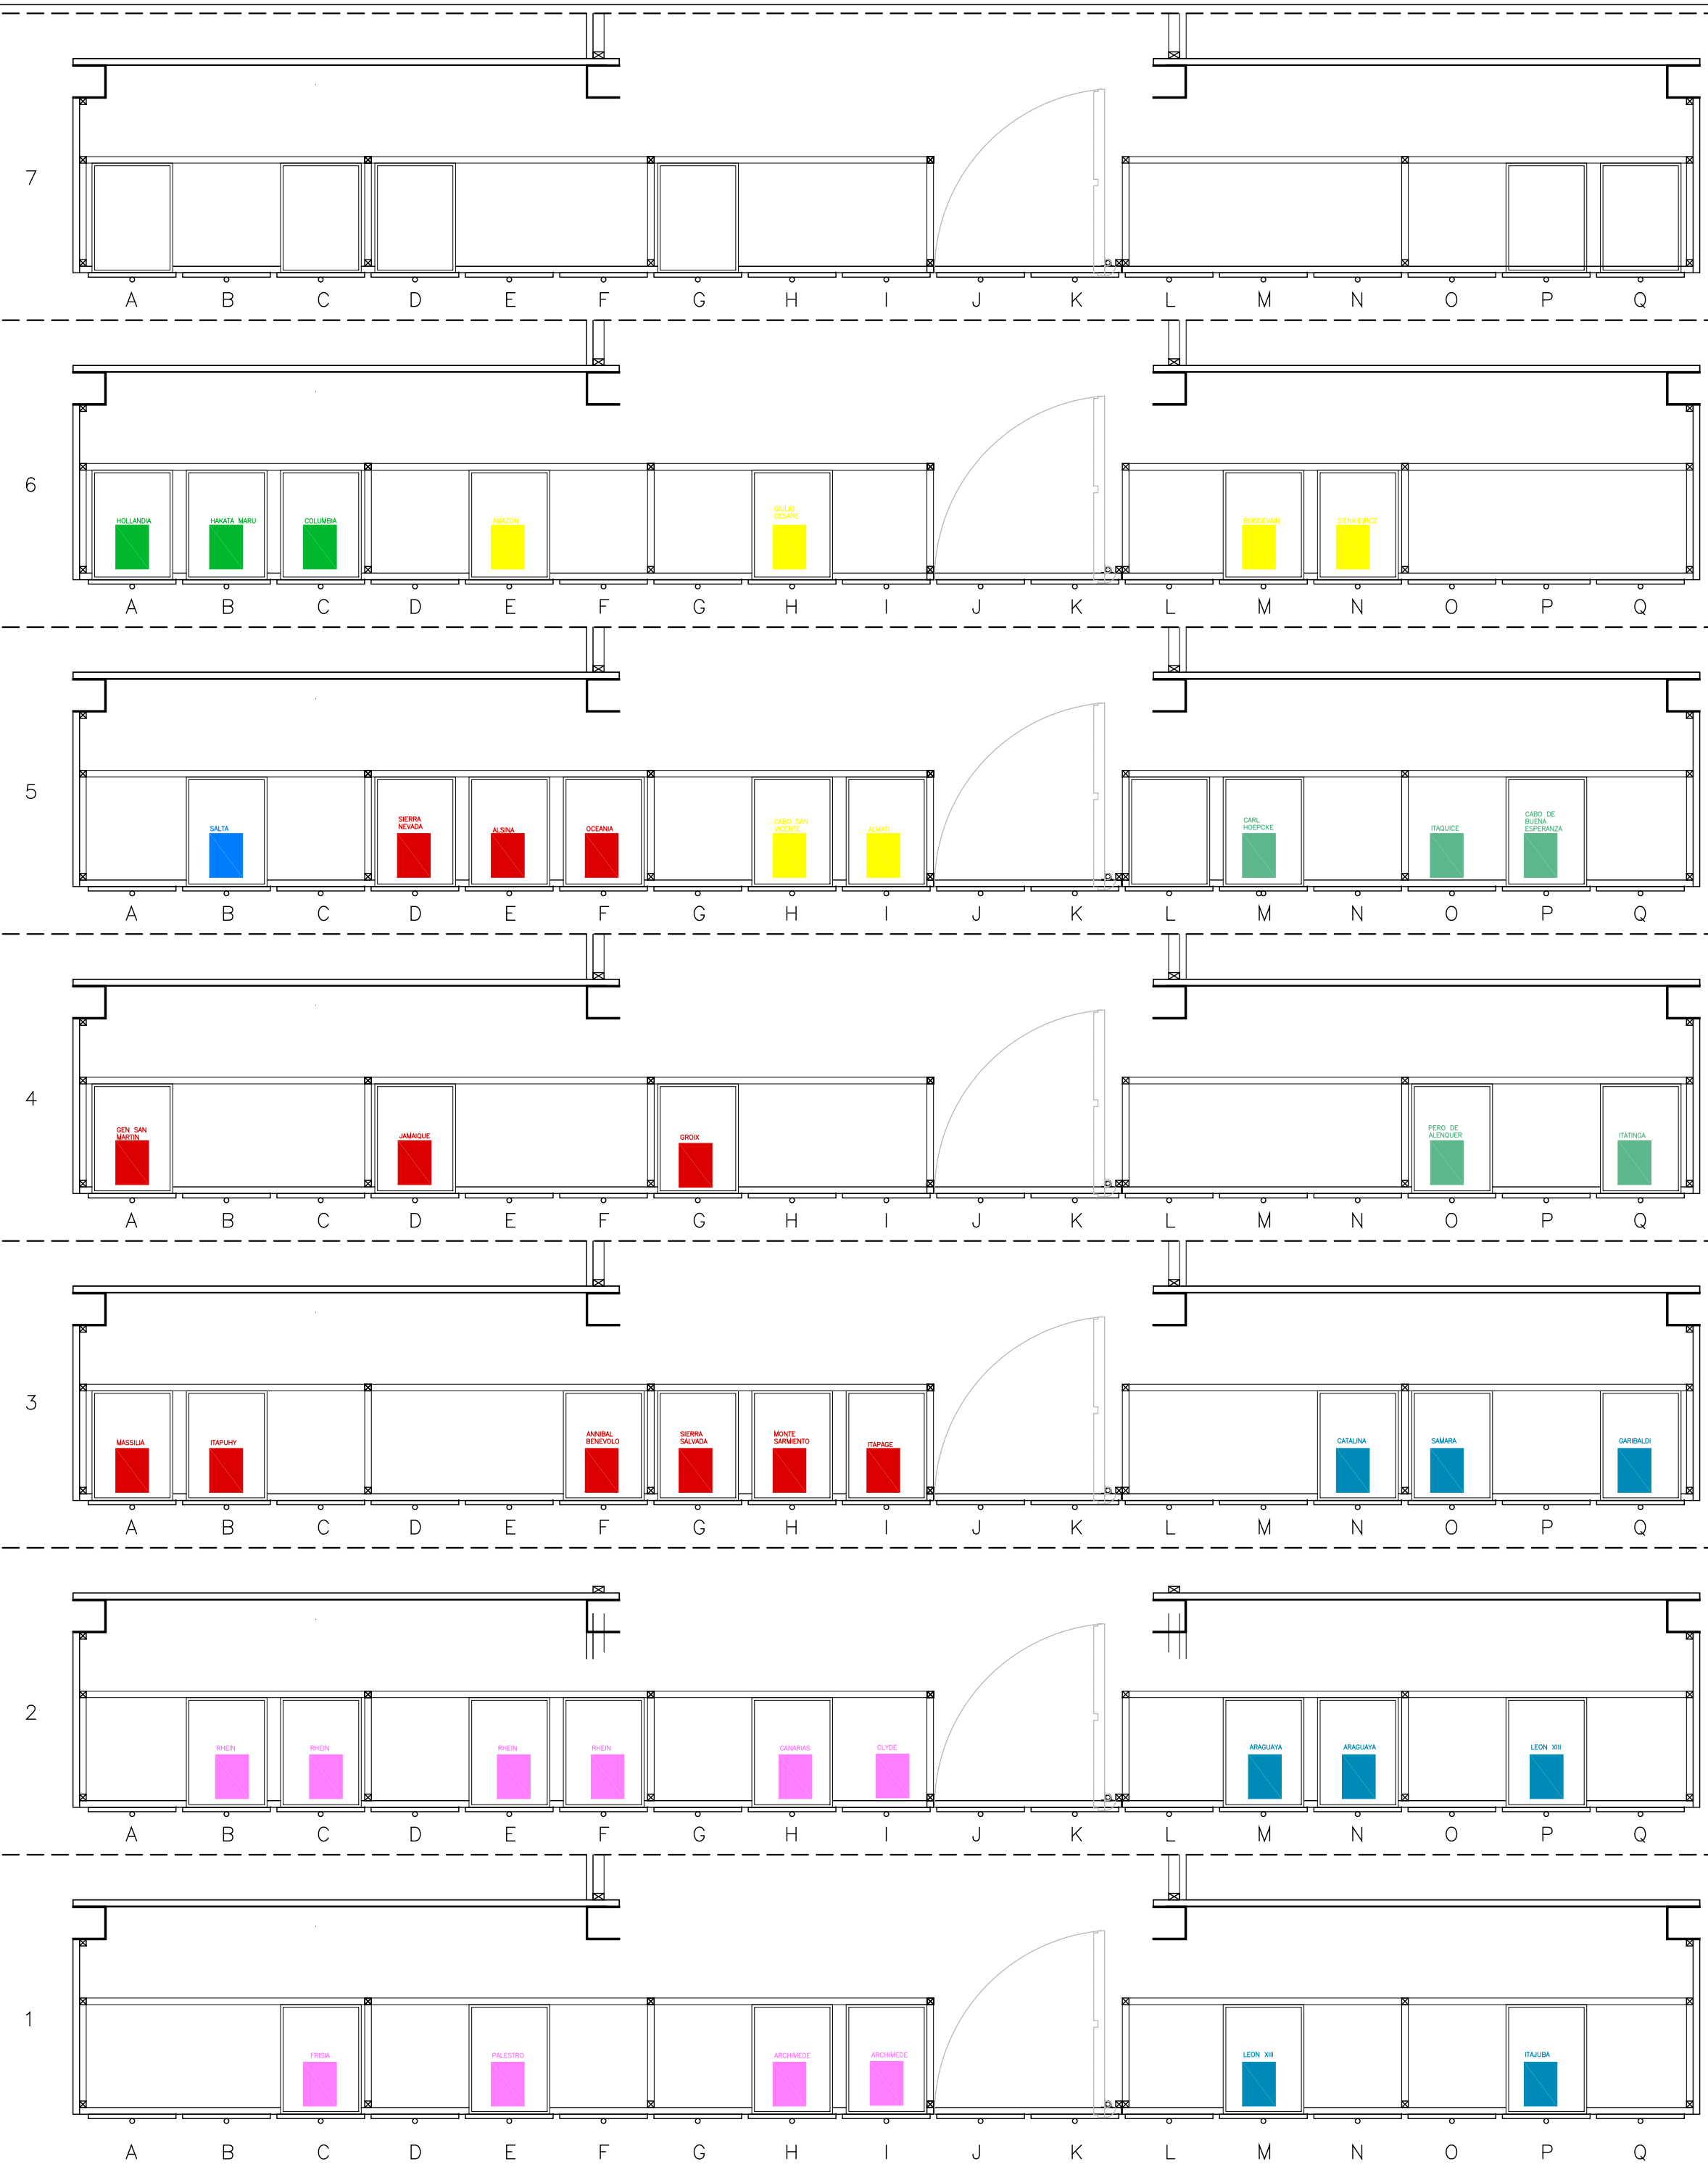

VISTA FRONTAL – GAVITEIRO 2  
1:25

LEGENDA PARA AS DUAS VISTAS:  
○ GAVETAS FALSAS (APENAS FRENTE)  
○ TOTAL: 362  
○ GAVETAS VERDADEIRAS  
○ TOTAL: 114

## MUSEU DA IMIGRAÇÃO

projeto museográfico FELIPE TASSARA

etapa ANTEPROJETO

assunto MÓDULO 4 - REV. 1

data 21/01/2014

desenho GUILHERME ZOLDAN / IARA ITO

escala 1:25

folha 05 E

