




ESTANTE A (COM OBJETOS DO ACERVO)  
ELEVÇÃO  
1:50

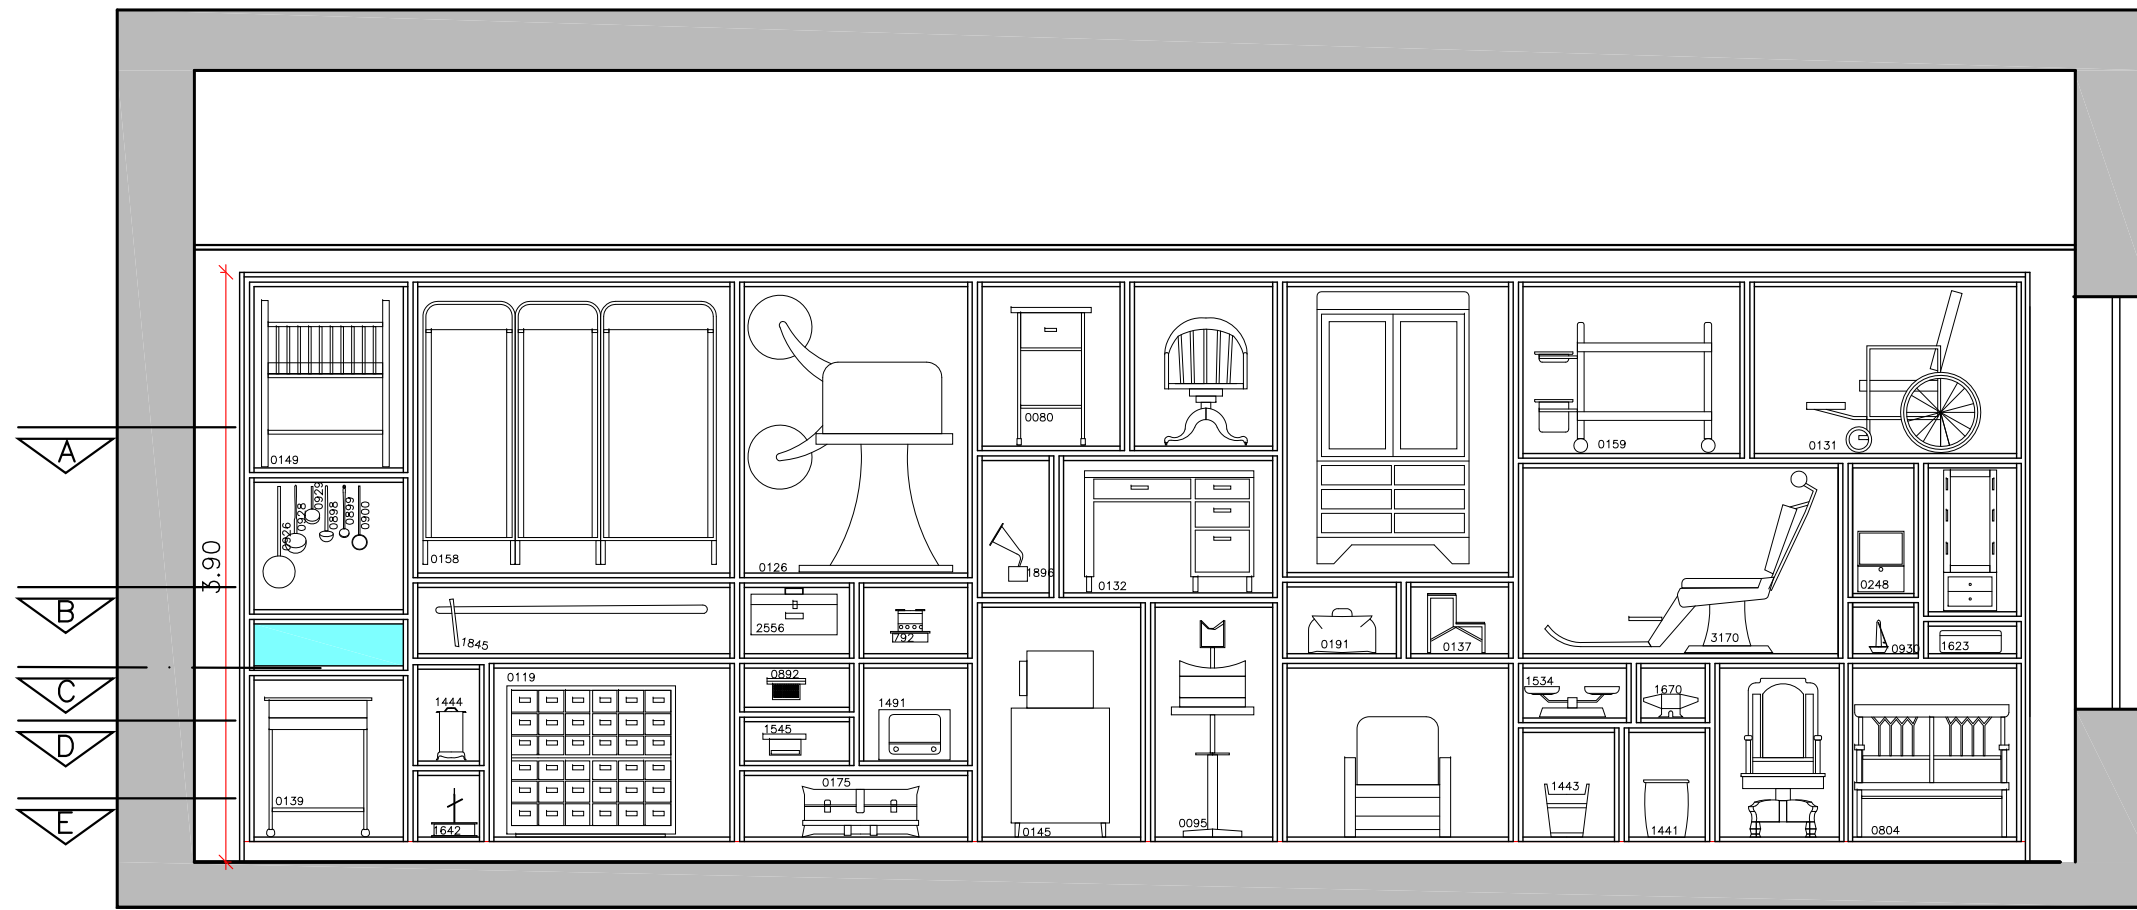

ESTANTE B (COM OBJETOS DO ACERVO)  
ELEVÇÃO  
1:50

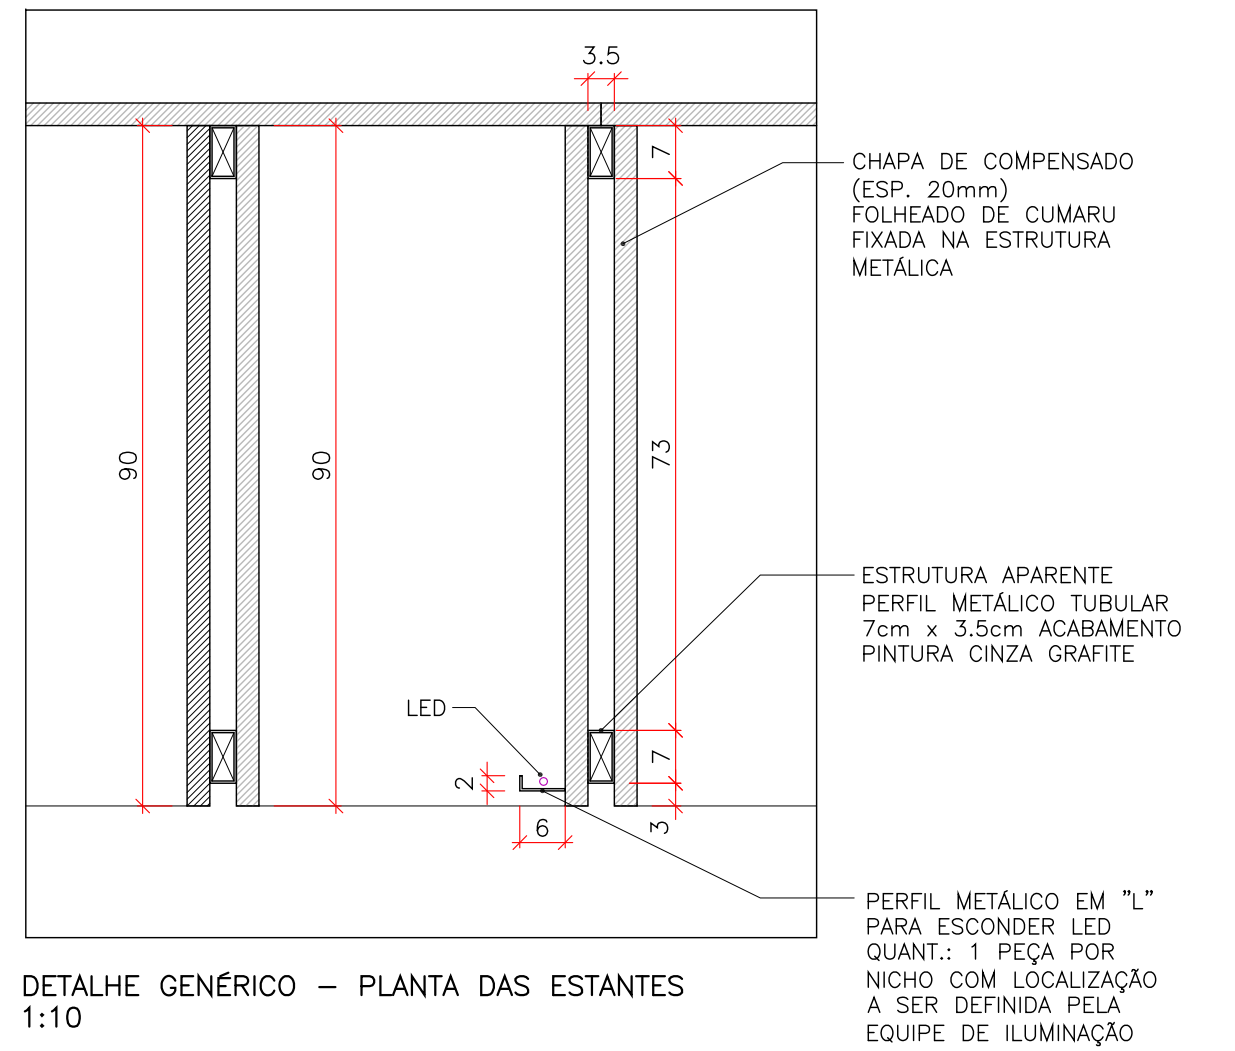


DETALHE GENÉRICO - PLANTA DAS ESTANTES  
1:10

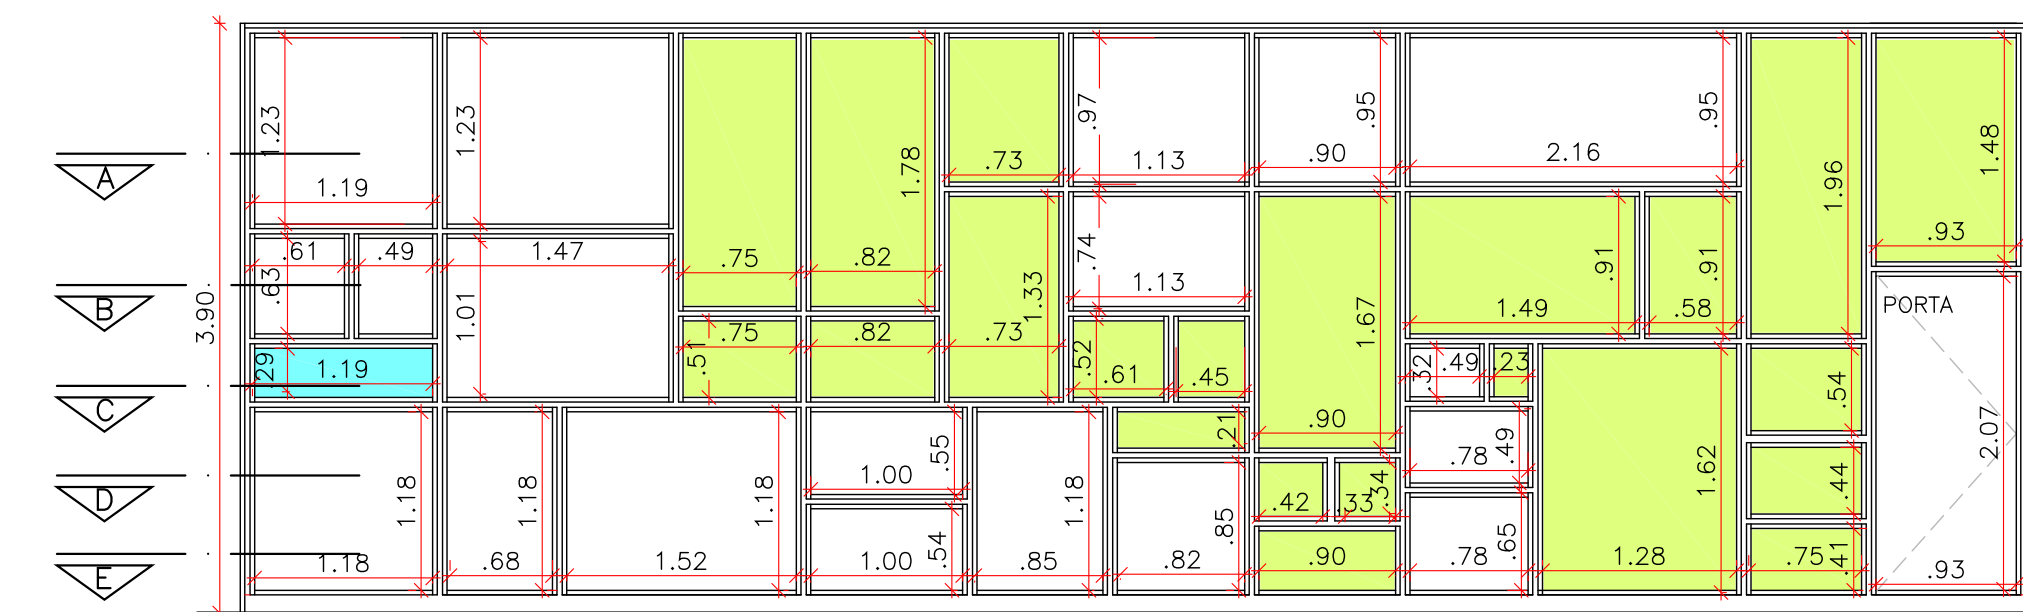


ESTANTE A  
ELEVÇÃO  
1:50

PROFUNDIDADE DE 50cm  
PROFUNDIDADE DE 90cm  
COMUNICAÇÃO VISUAL

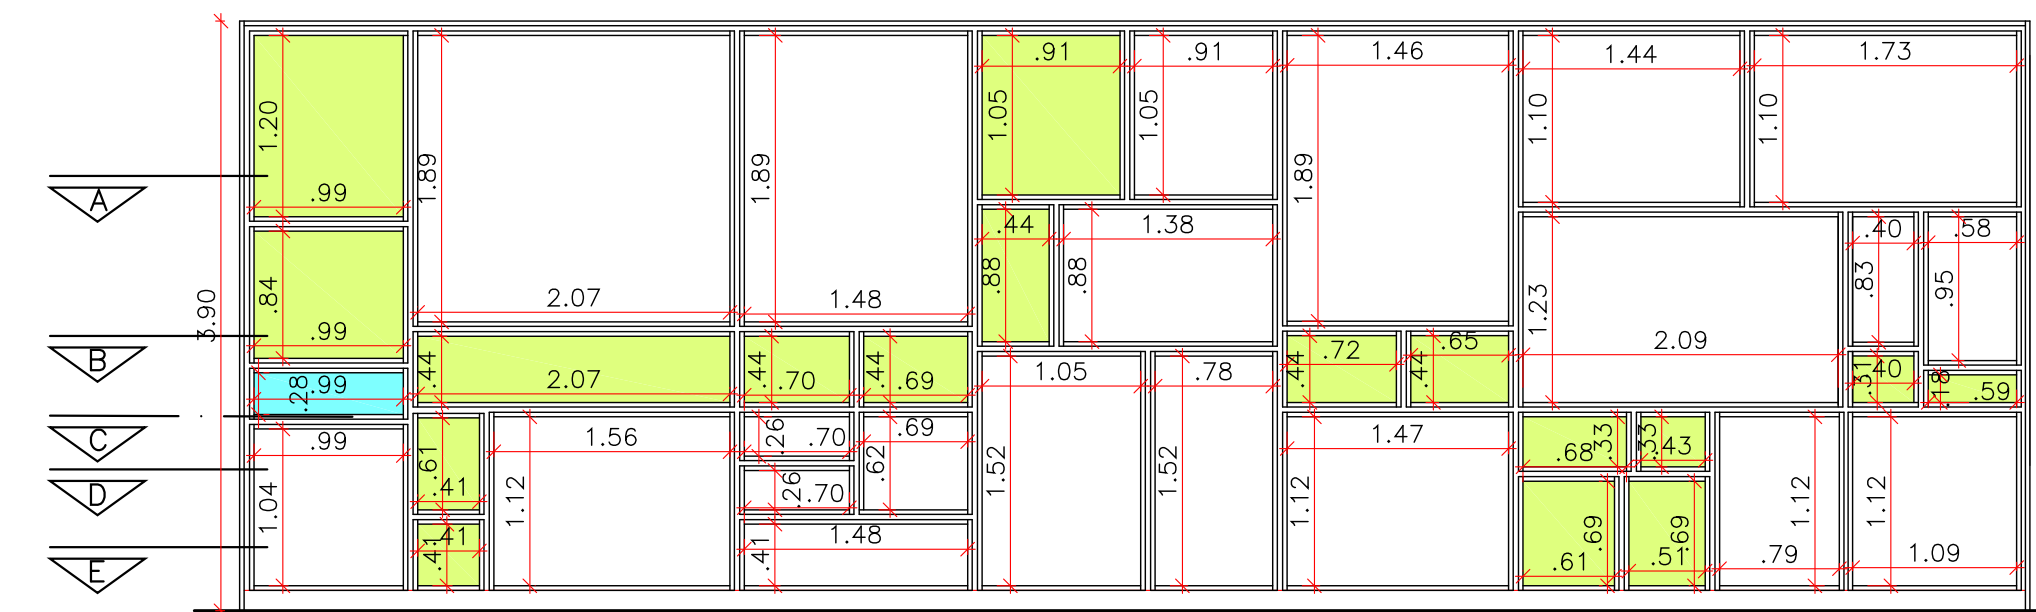


ESTANTE B  
ELEVÇÃO  
1:50


PROFUNDIDADE DE 50cm  
PROFUNDIDADE DE 90cm  
COMUNICAÇÃO VISUAL

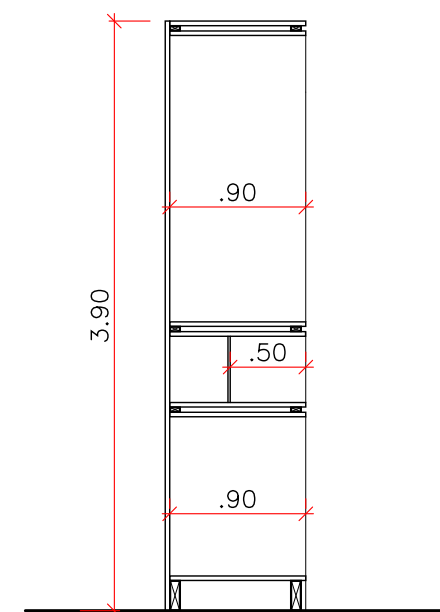


CORTE WW  
1:50

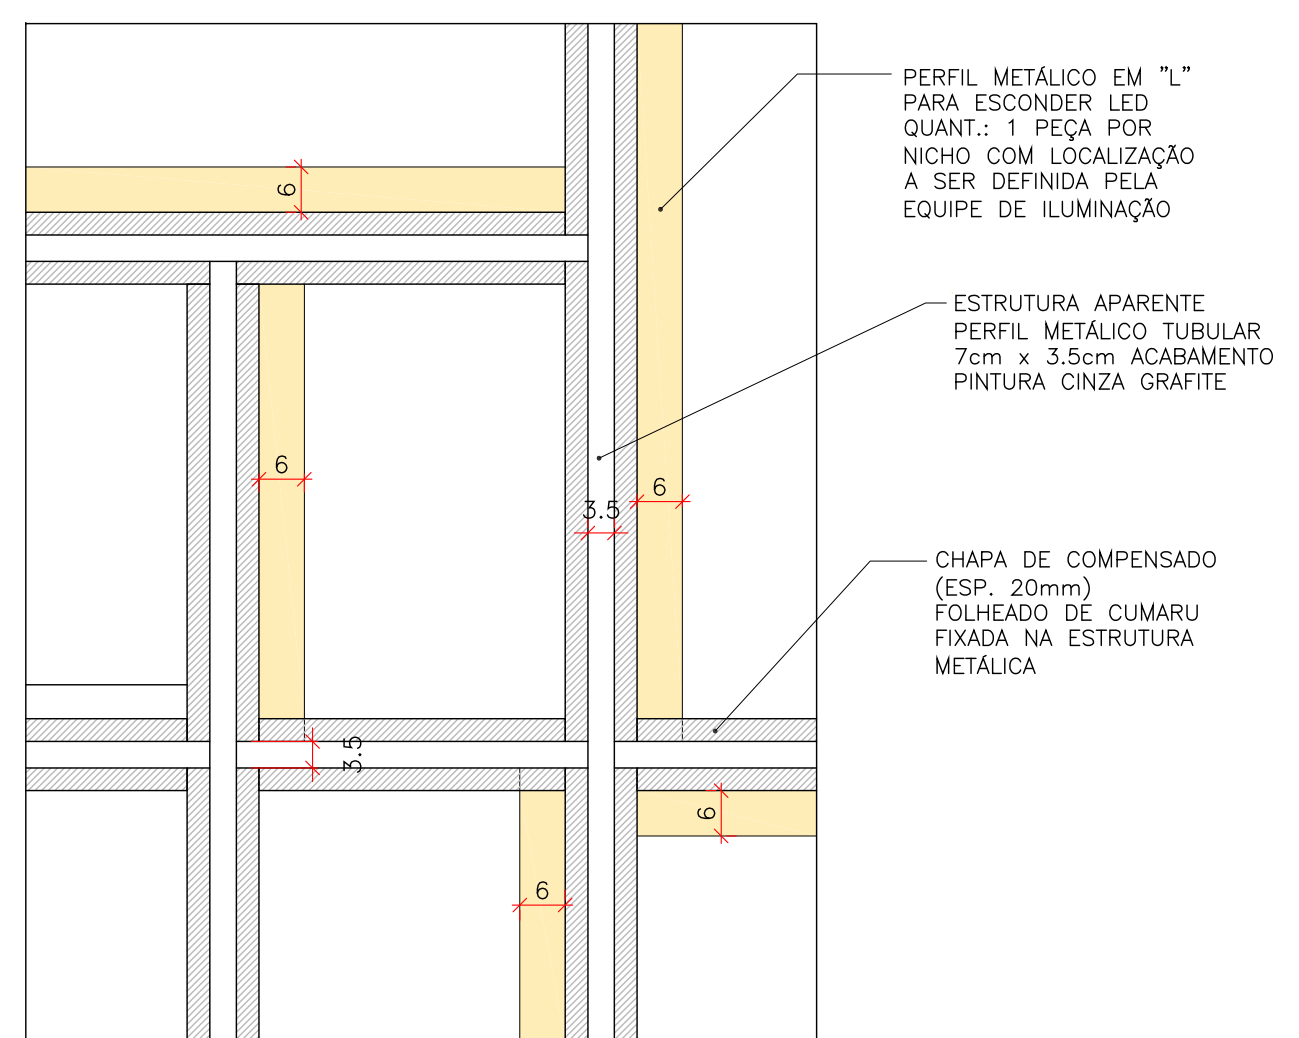


DETALHE GENÉRICO DE VISTA DAS ESTANTES  
1:10

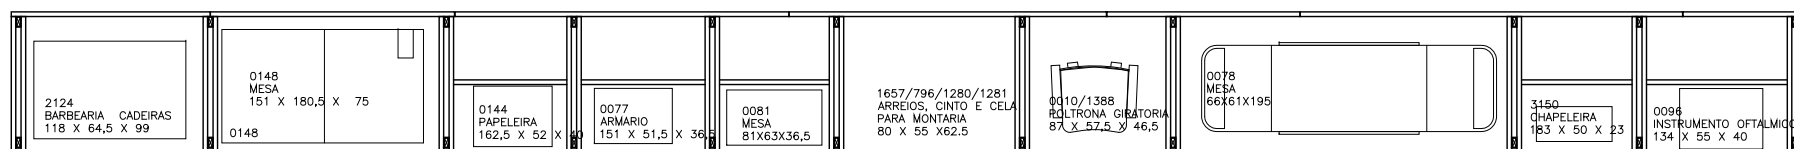


ESTANTE A  
CORTE AA  
1:50

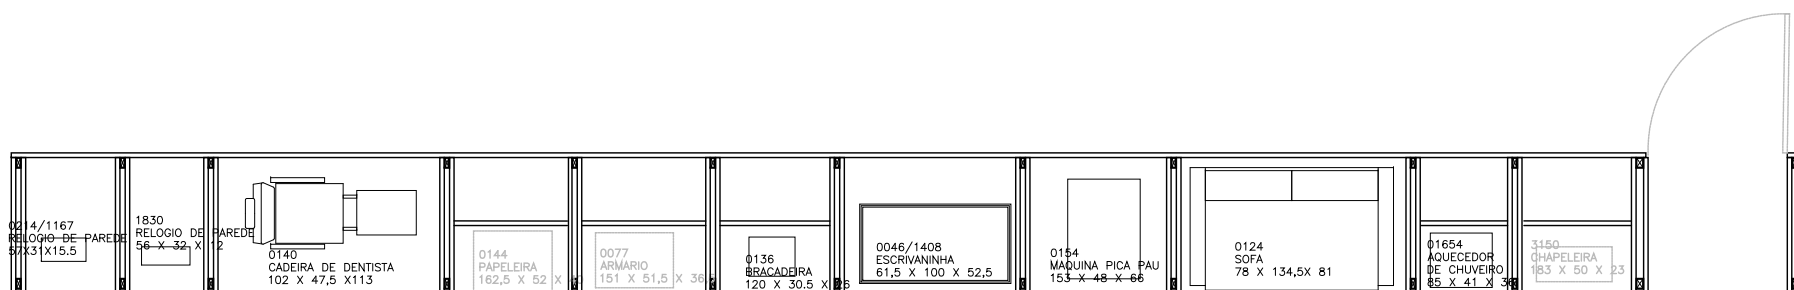


ESTANTE A  
CORTE BB  
1:50

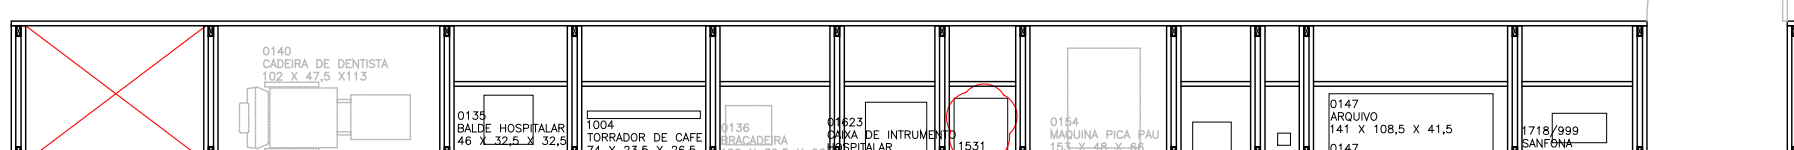


ESTANTE A  
CORTE CC  
1:50

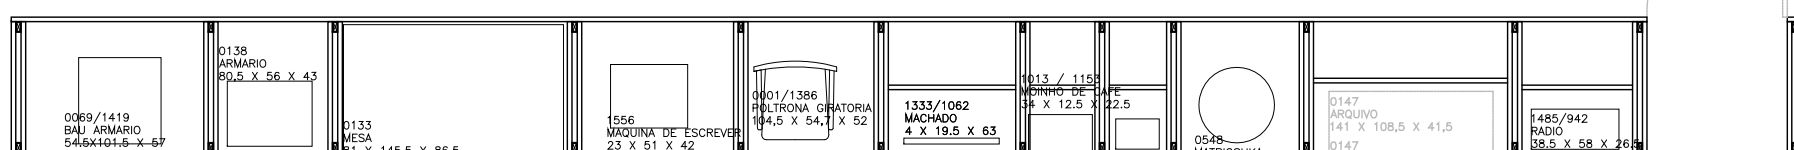


ESTANTE A  
CORTE DD  
1:50

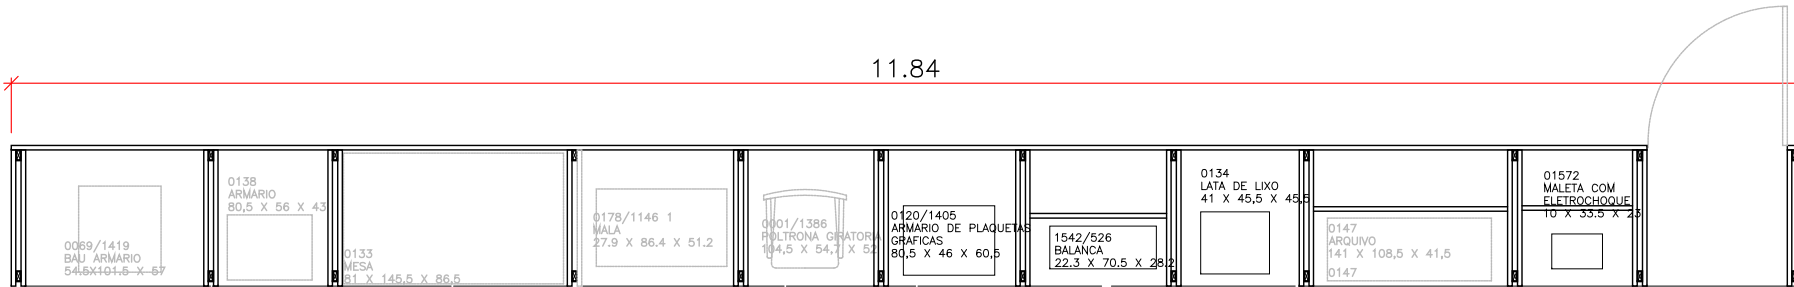


ESTANTE A  
CORTE EE

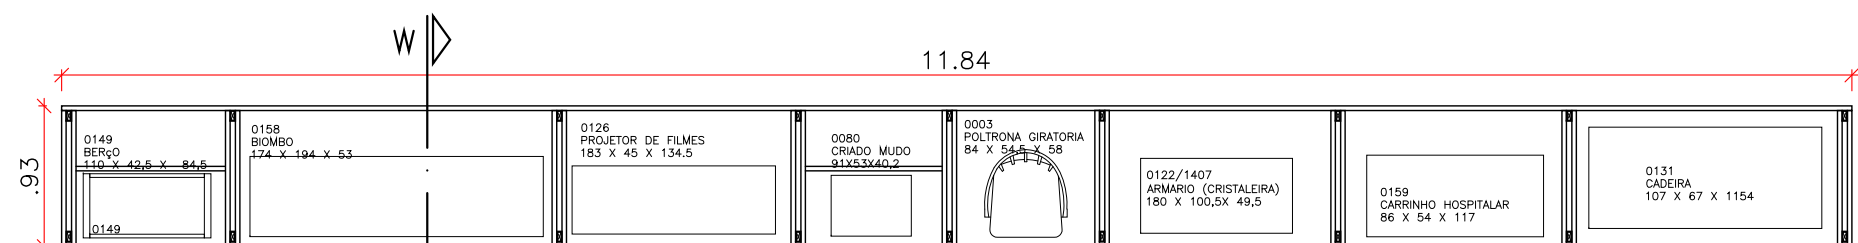


ESTANTE B  
CORTE AA  
1:50

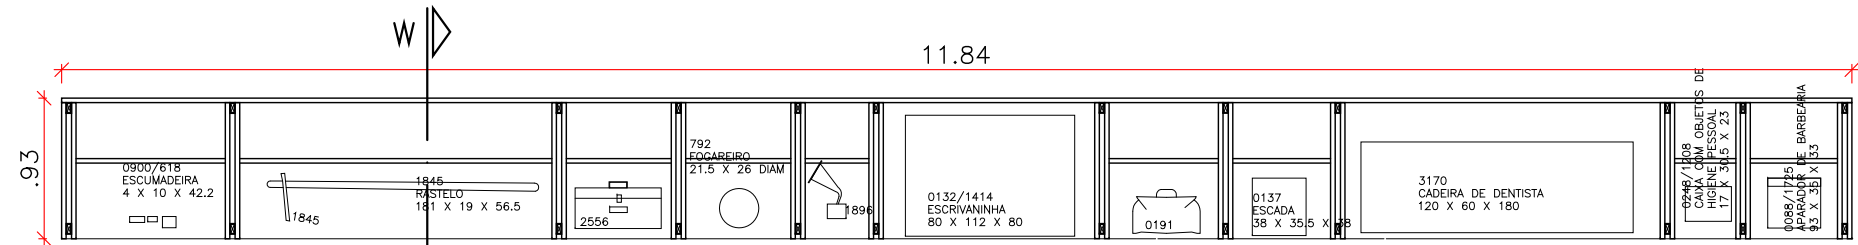


ESTANTE B  
CORTE BB  
1:50

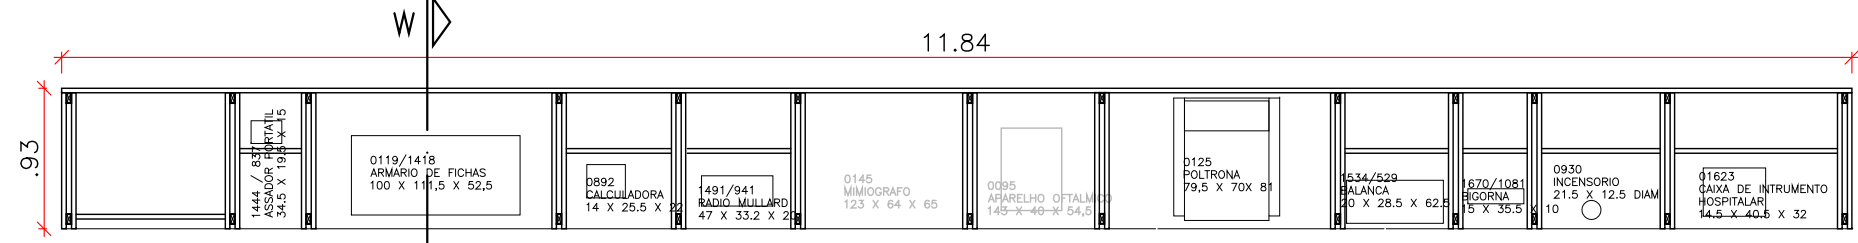


ESTANTE B  
CORTE CC  
1:50

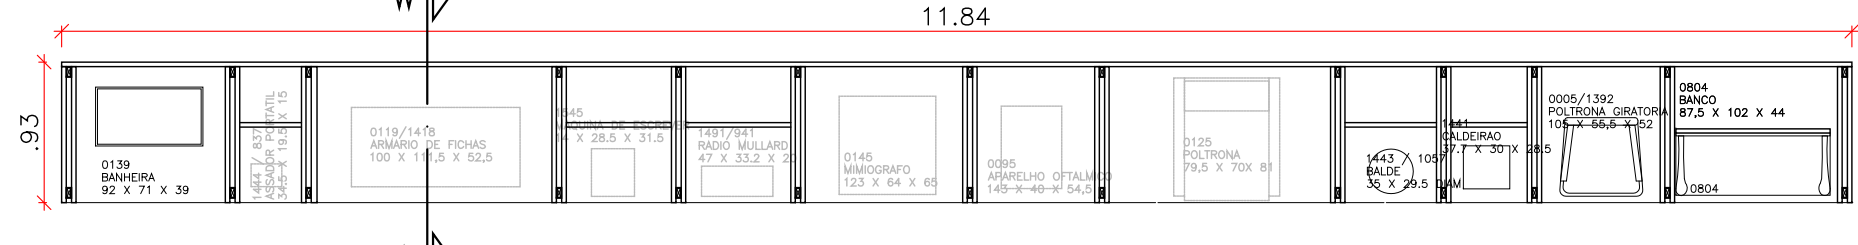

ESTANTE B  
CORTE DD  
1:50

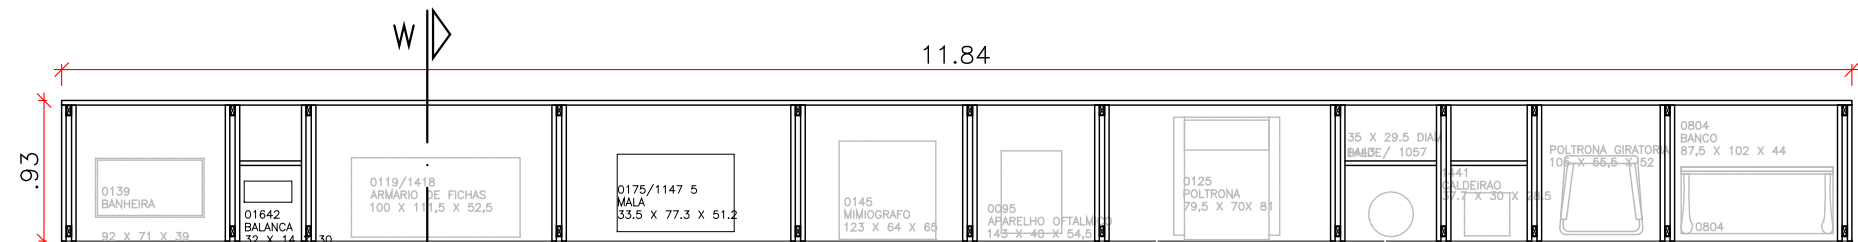

ESTANTE B  
CORTE EE

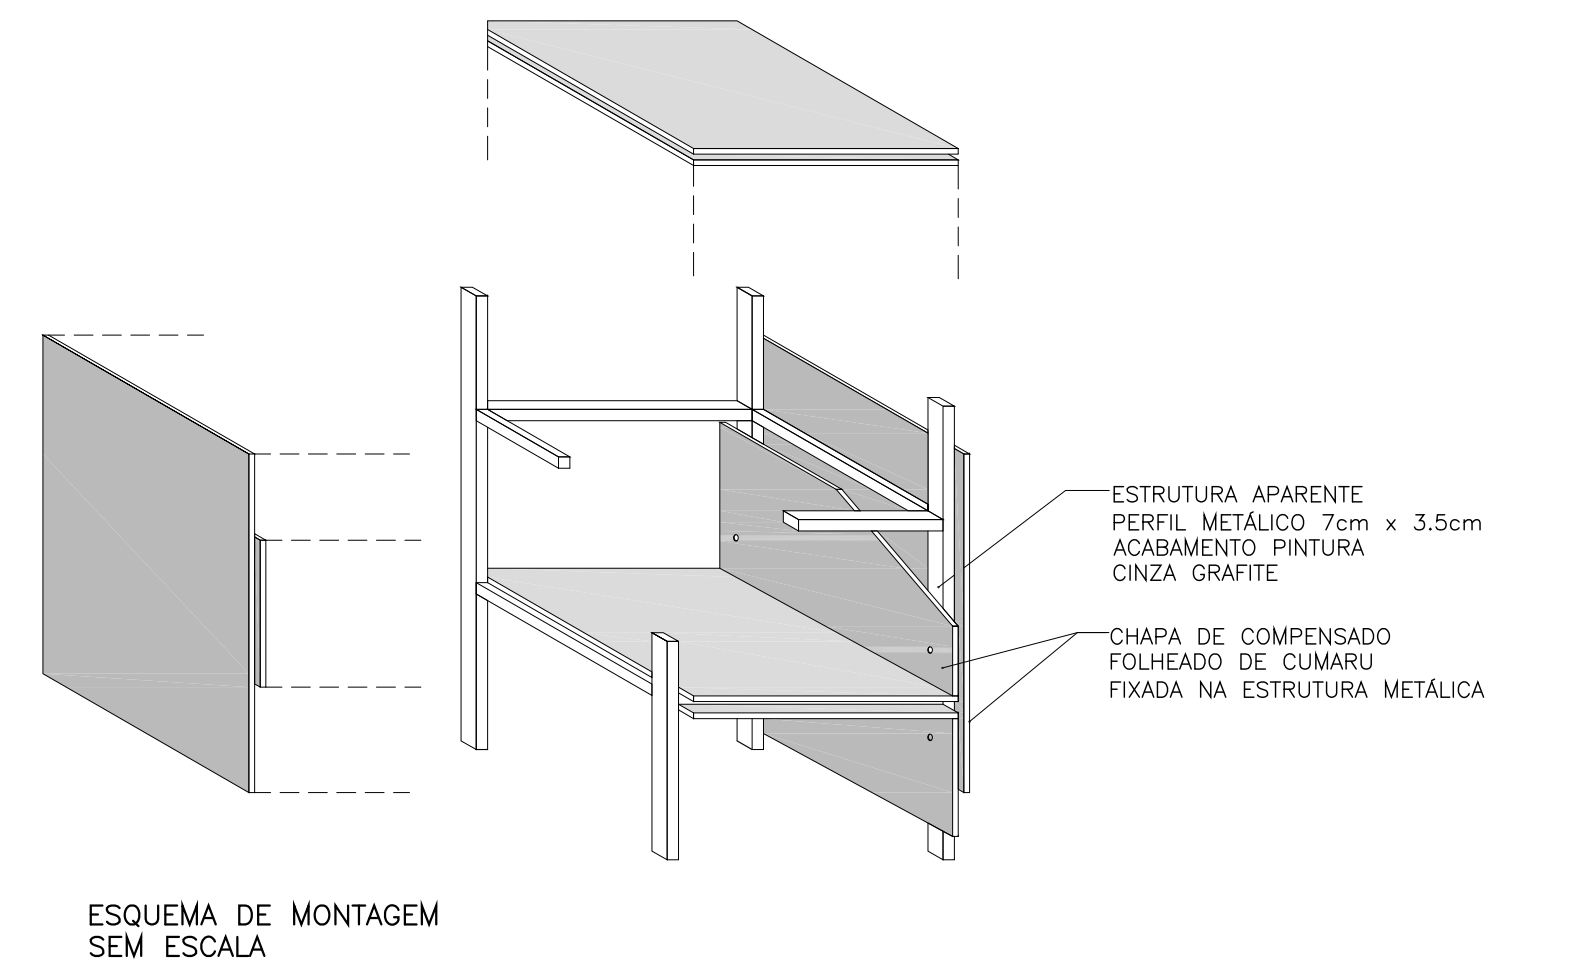

ESQUEMA DE MONTAGEM  
SEM ESCALA

## MUSEU DA IMIGRAÇÃO

projeto museográfico FELIPE TASSARA

etapa ANTEPROJETO

assunto MÓDULO 4 - REV. 1

data 21/01/2014

desenho GUILHERME ZOLDAN / IARA ITO

escala INDICADA

folha 05 F

