




PLANTA - PRÉDIO 7
1:75

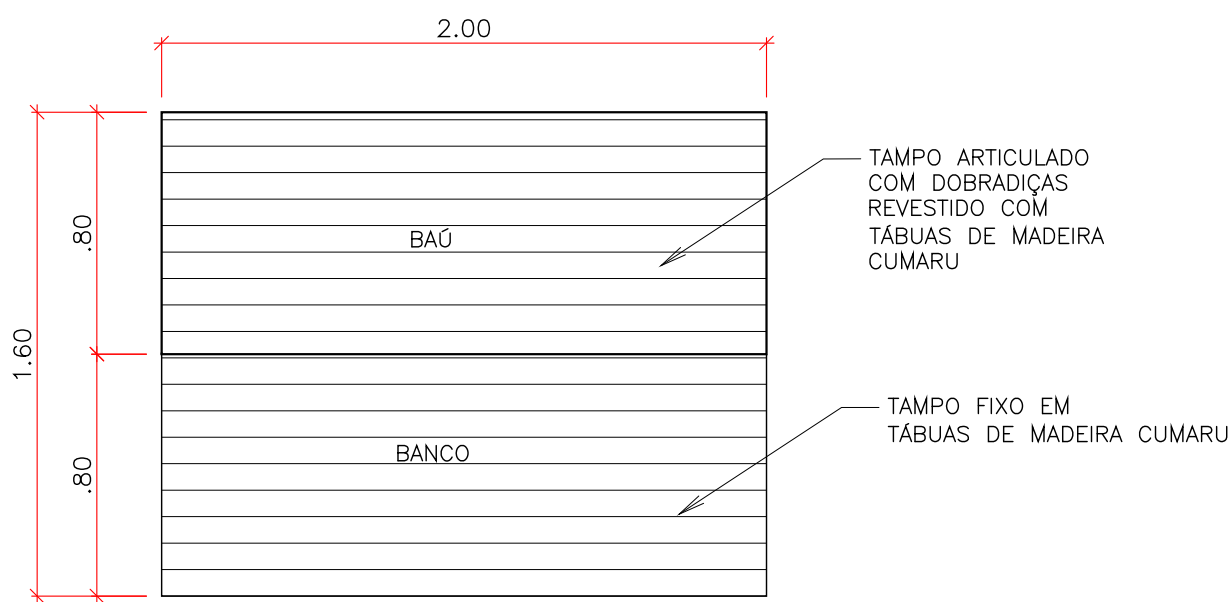


PLANTA - BANCO E BAÚ
1:25

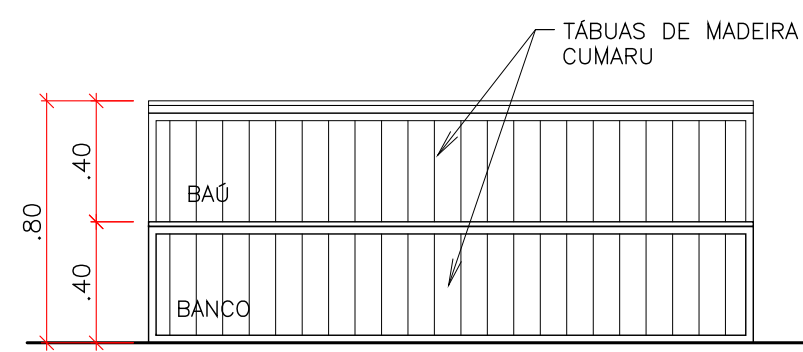


VISTA FRONTAL
1:25

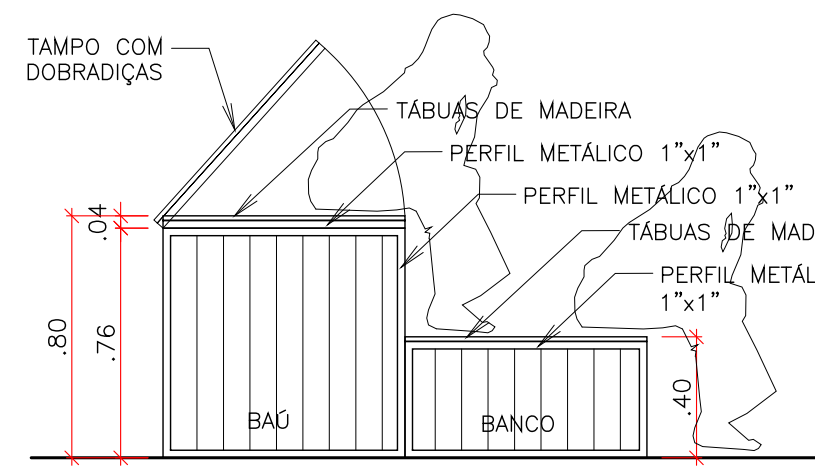

VISTA LATERAL
1:25

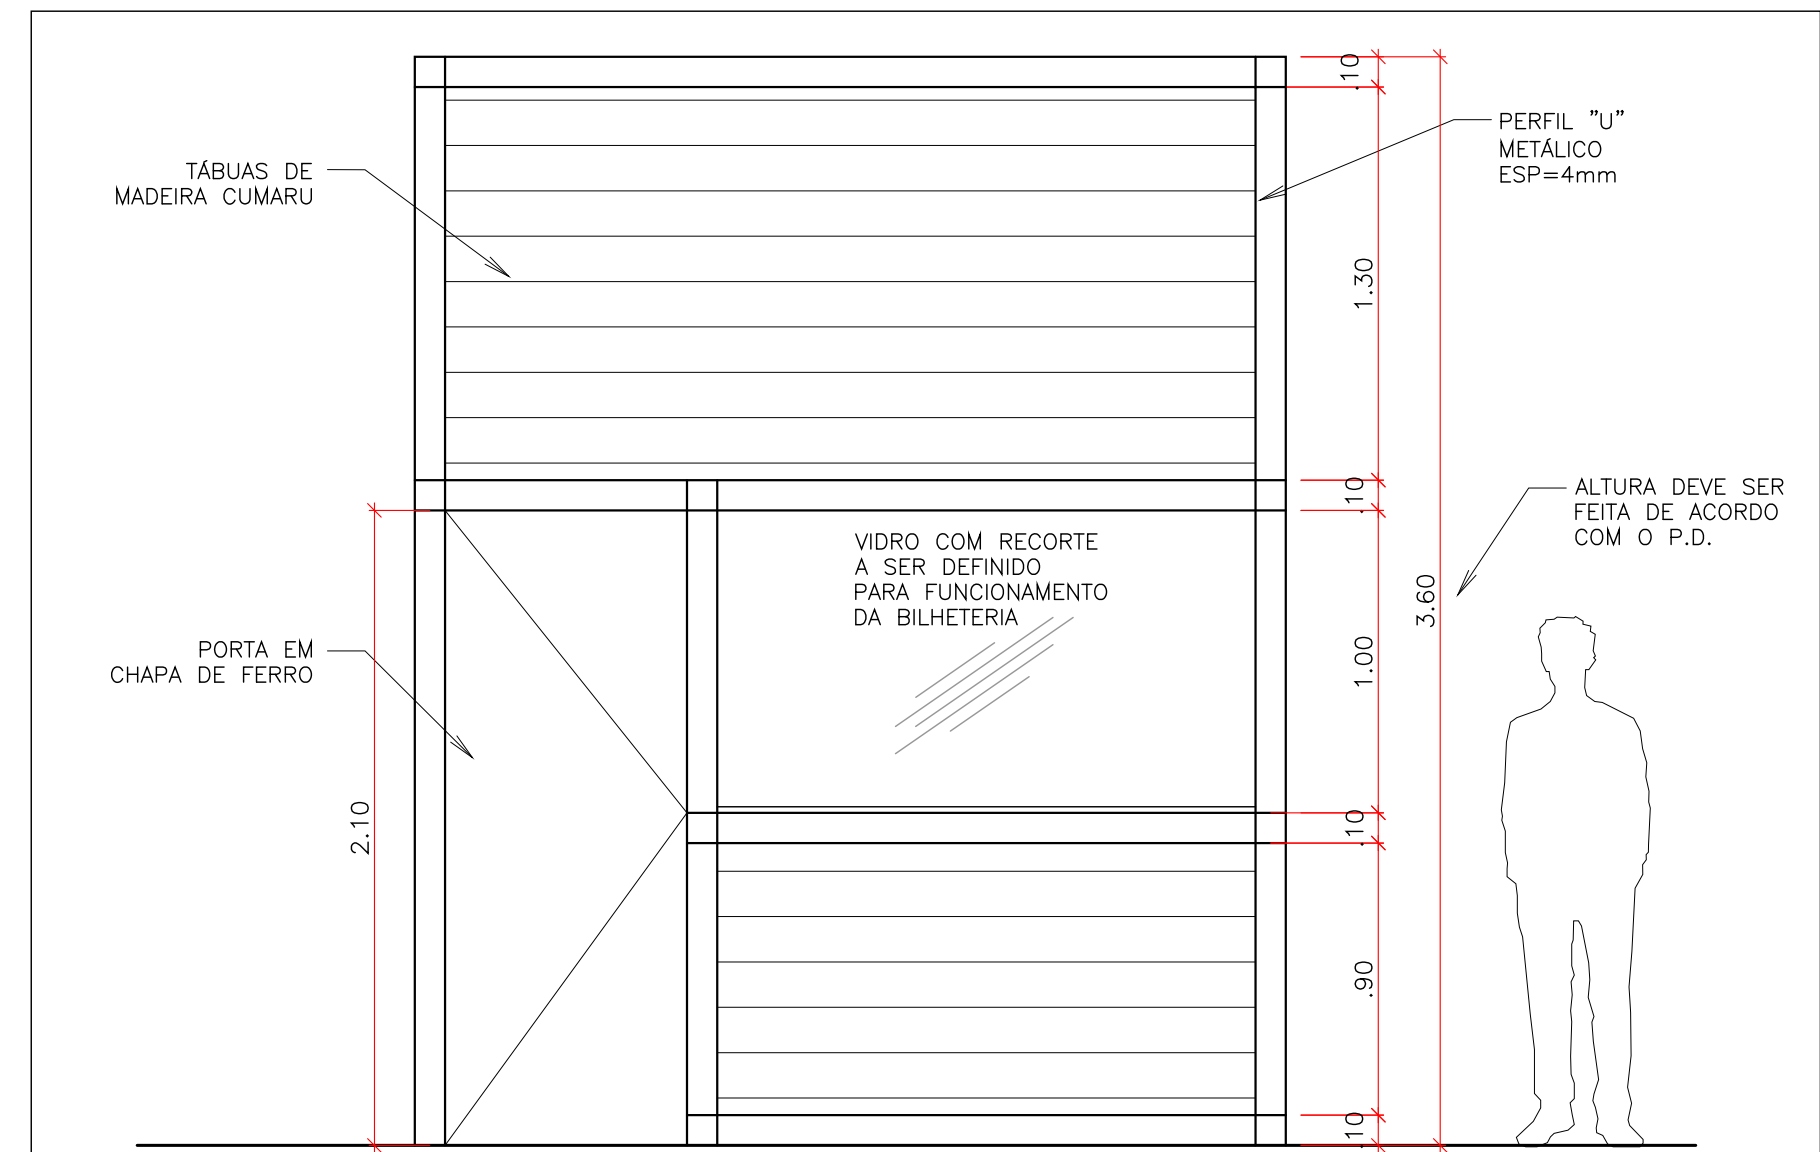


VISTA 1 - BILHETERIA
1:25

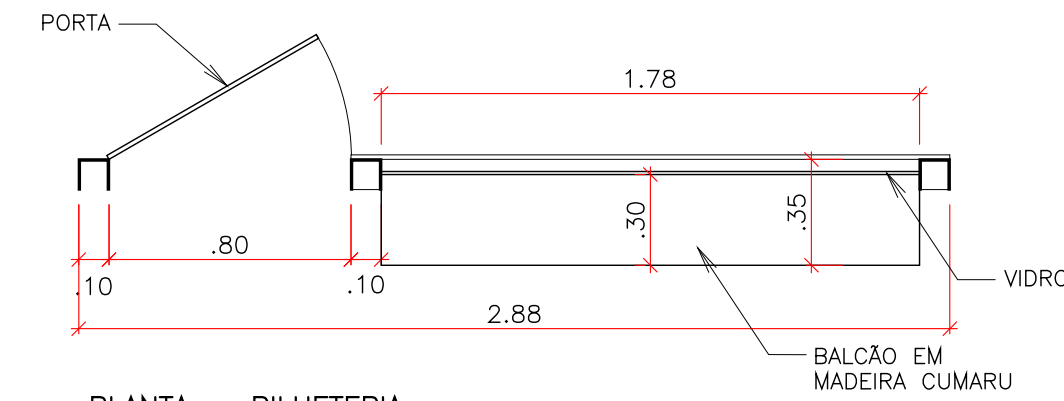


PLANTA - BILHETERIA
1:25

DETALHES
BILHETERIA

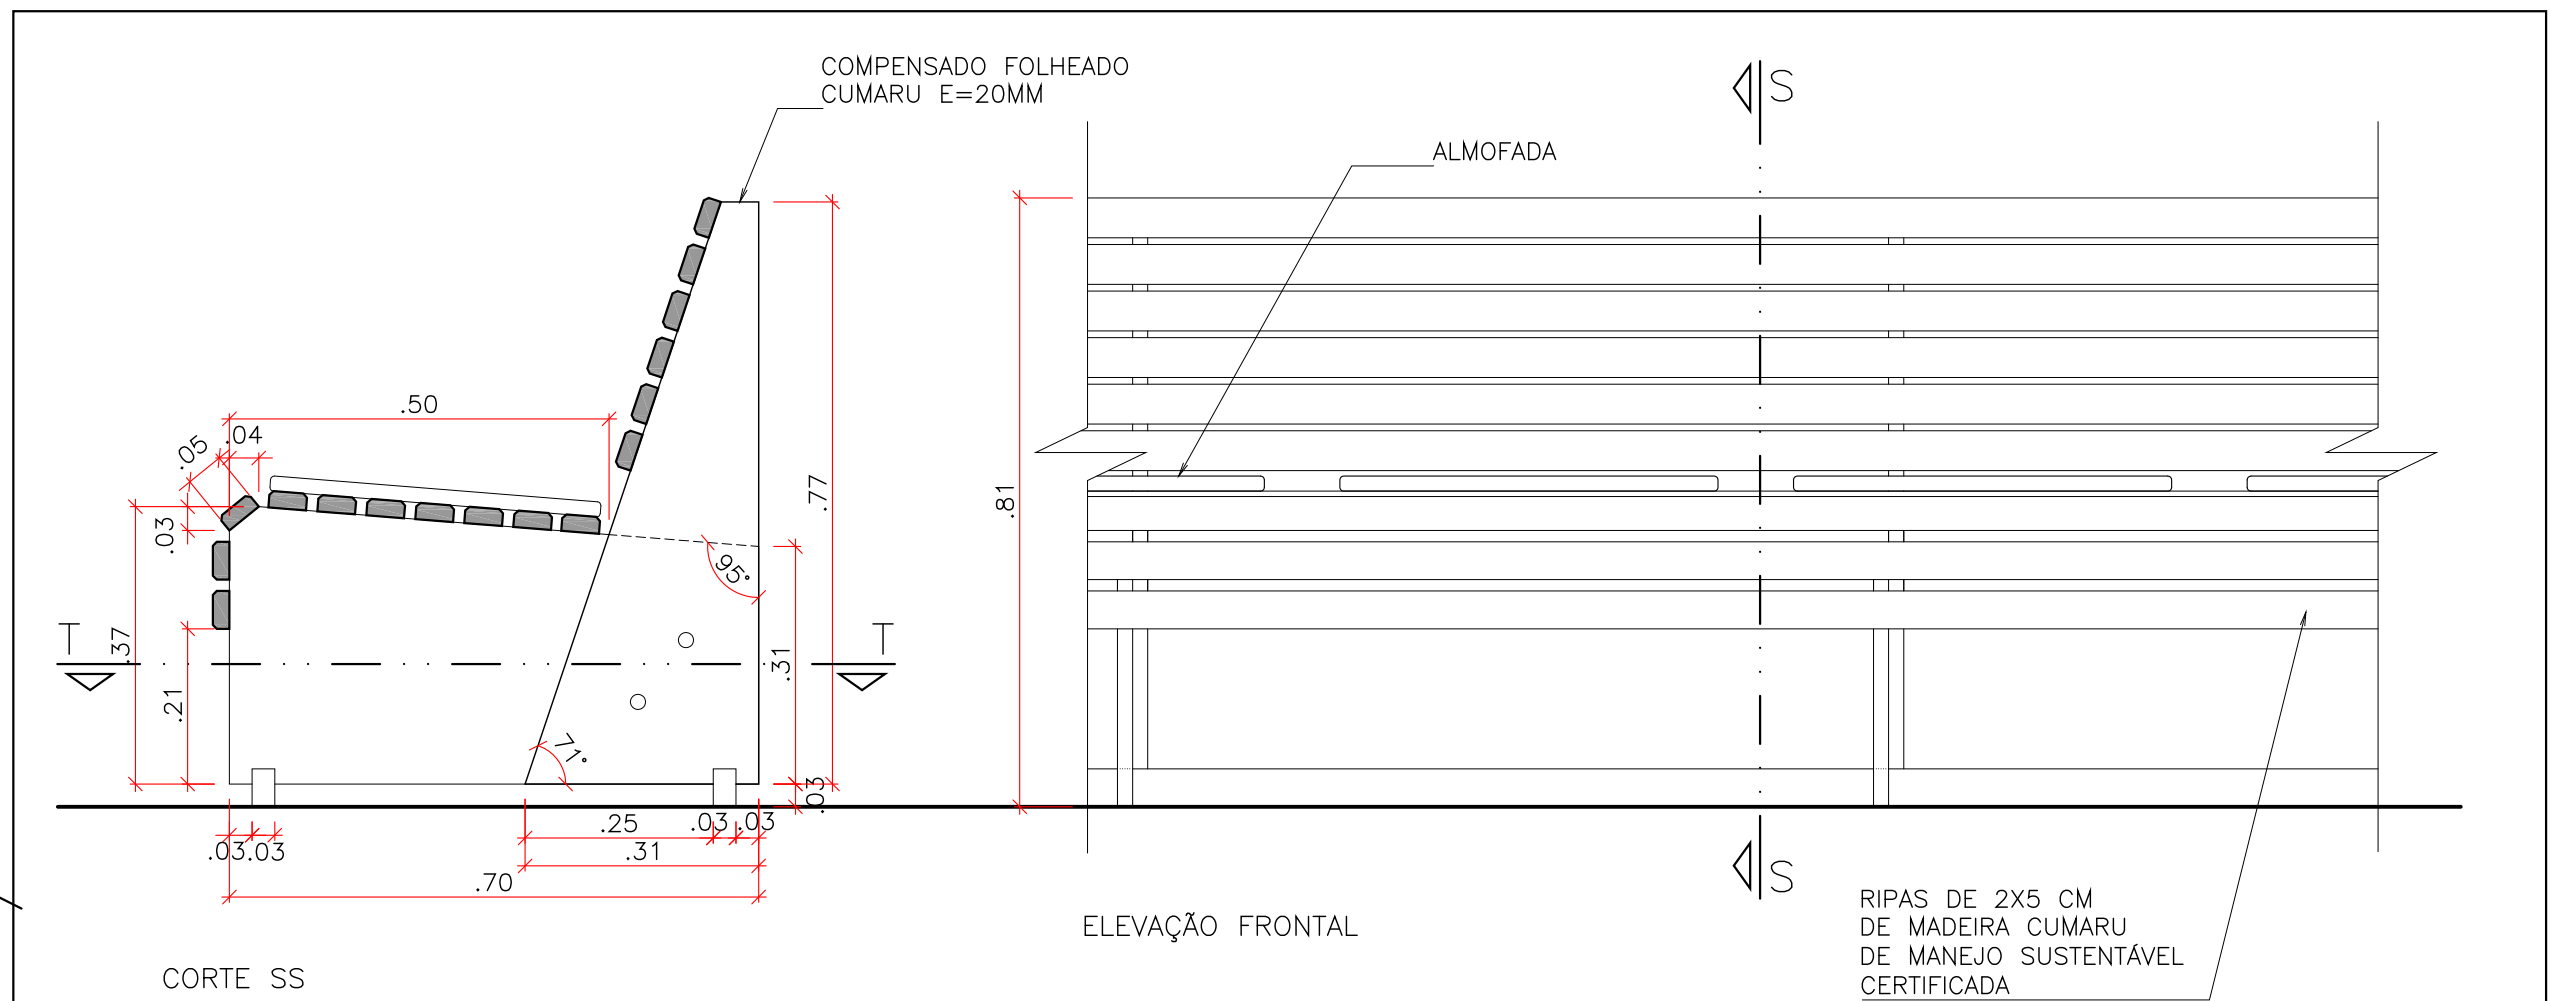


CORTE SS

ELEVÇÃO FRONTAL

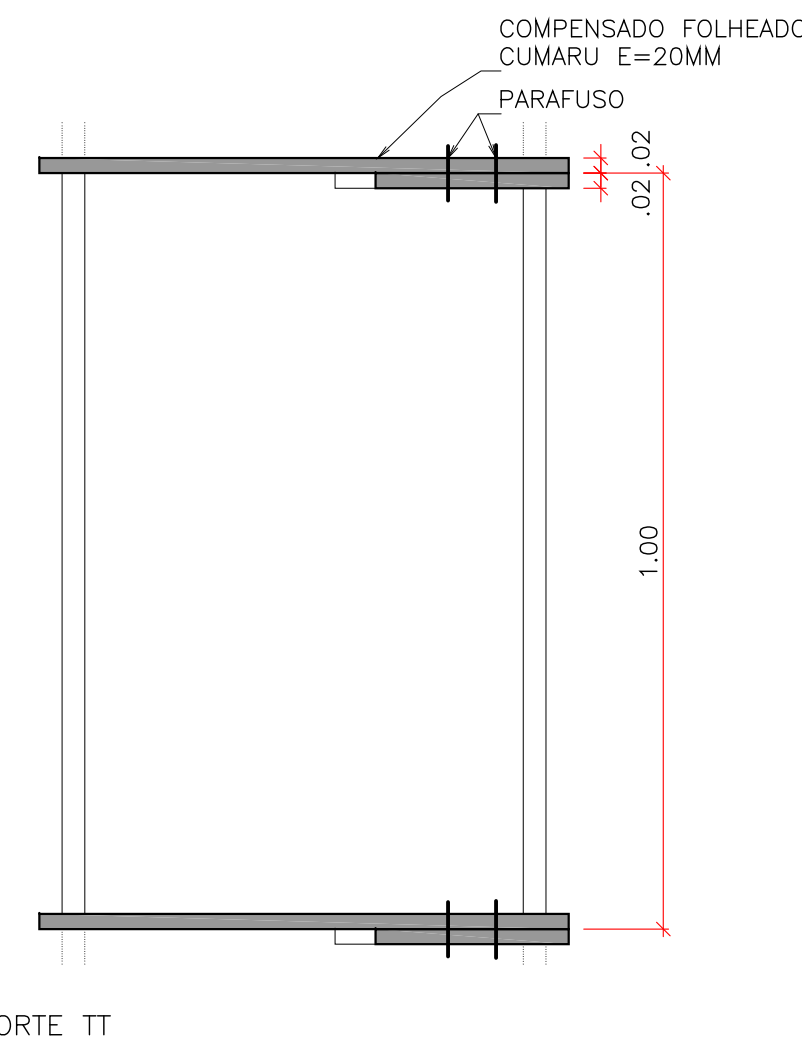

CORTE TT

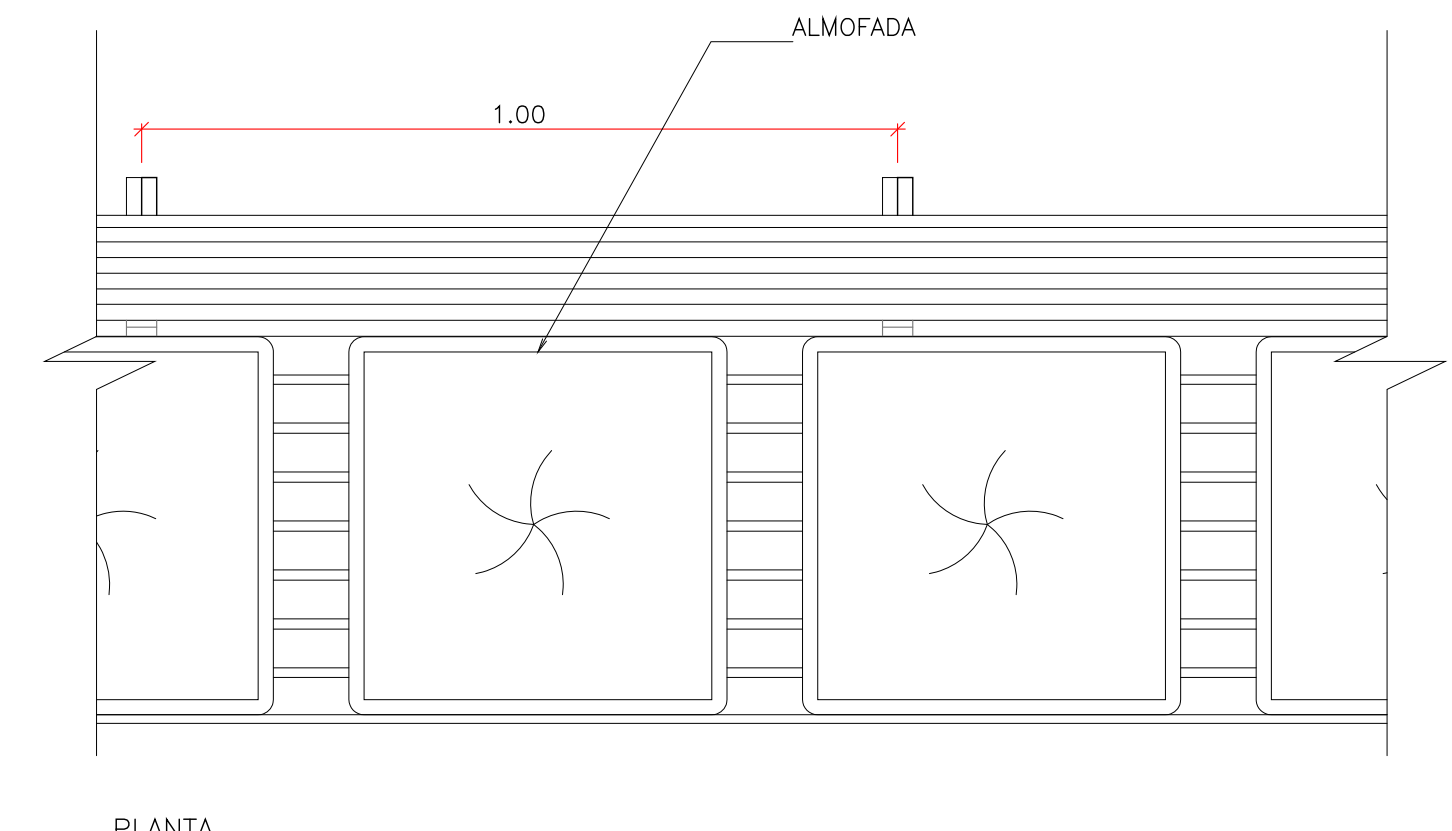

PLANTA

BANCO DE ESPERA
ESC 1:10

MUSEU DA IMIGRAÇÃO

projeto museográfico FELIPE TASSARA

etapa ANTEPROJETO

assunto PRÉDIO 7 - REV. 1

data 21/01/2014

desenho IARA TERZI ITO

escala INDICADA

folha 12 A

