




PLANTA - TETO REFLETIDO  
1:50

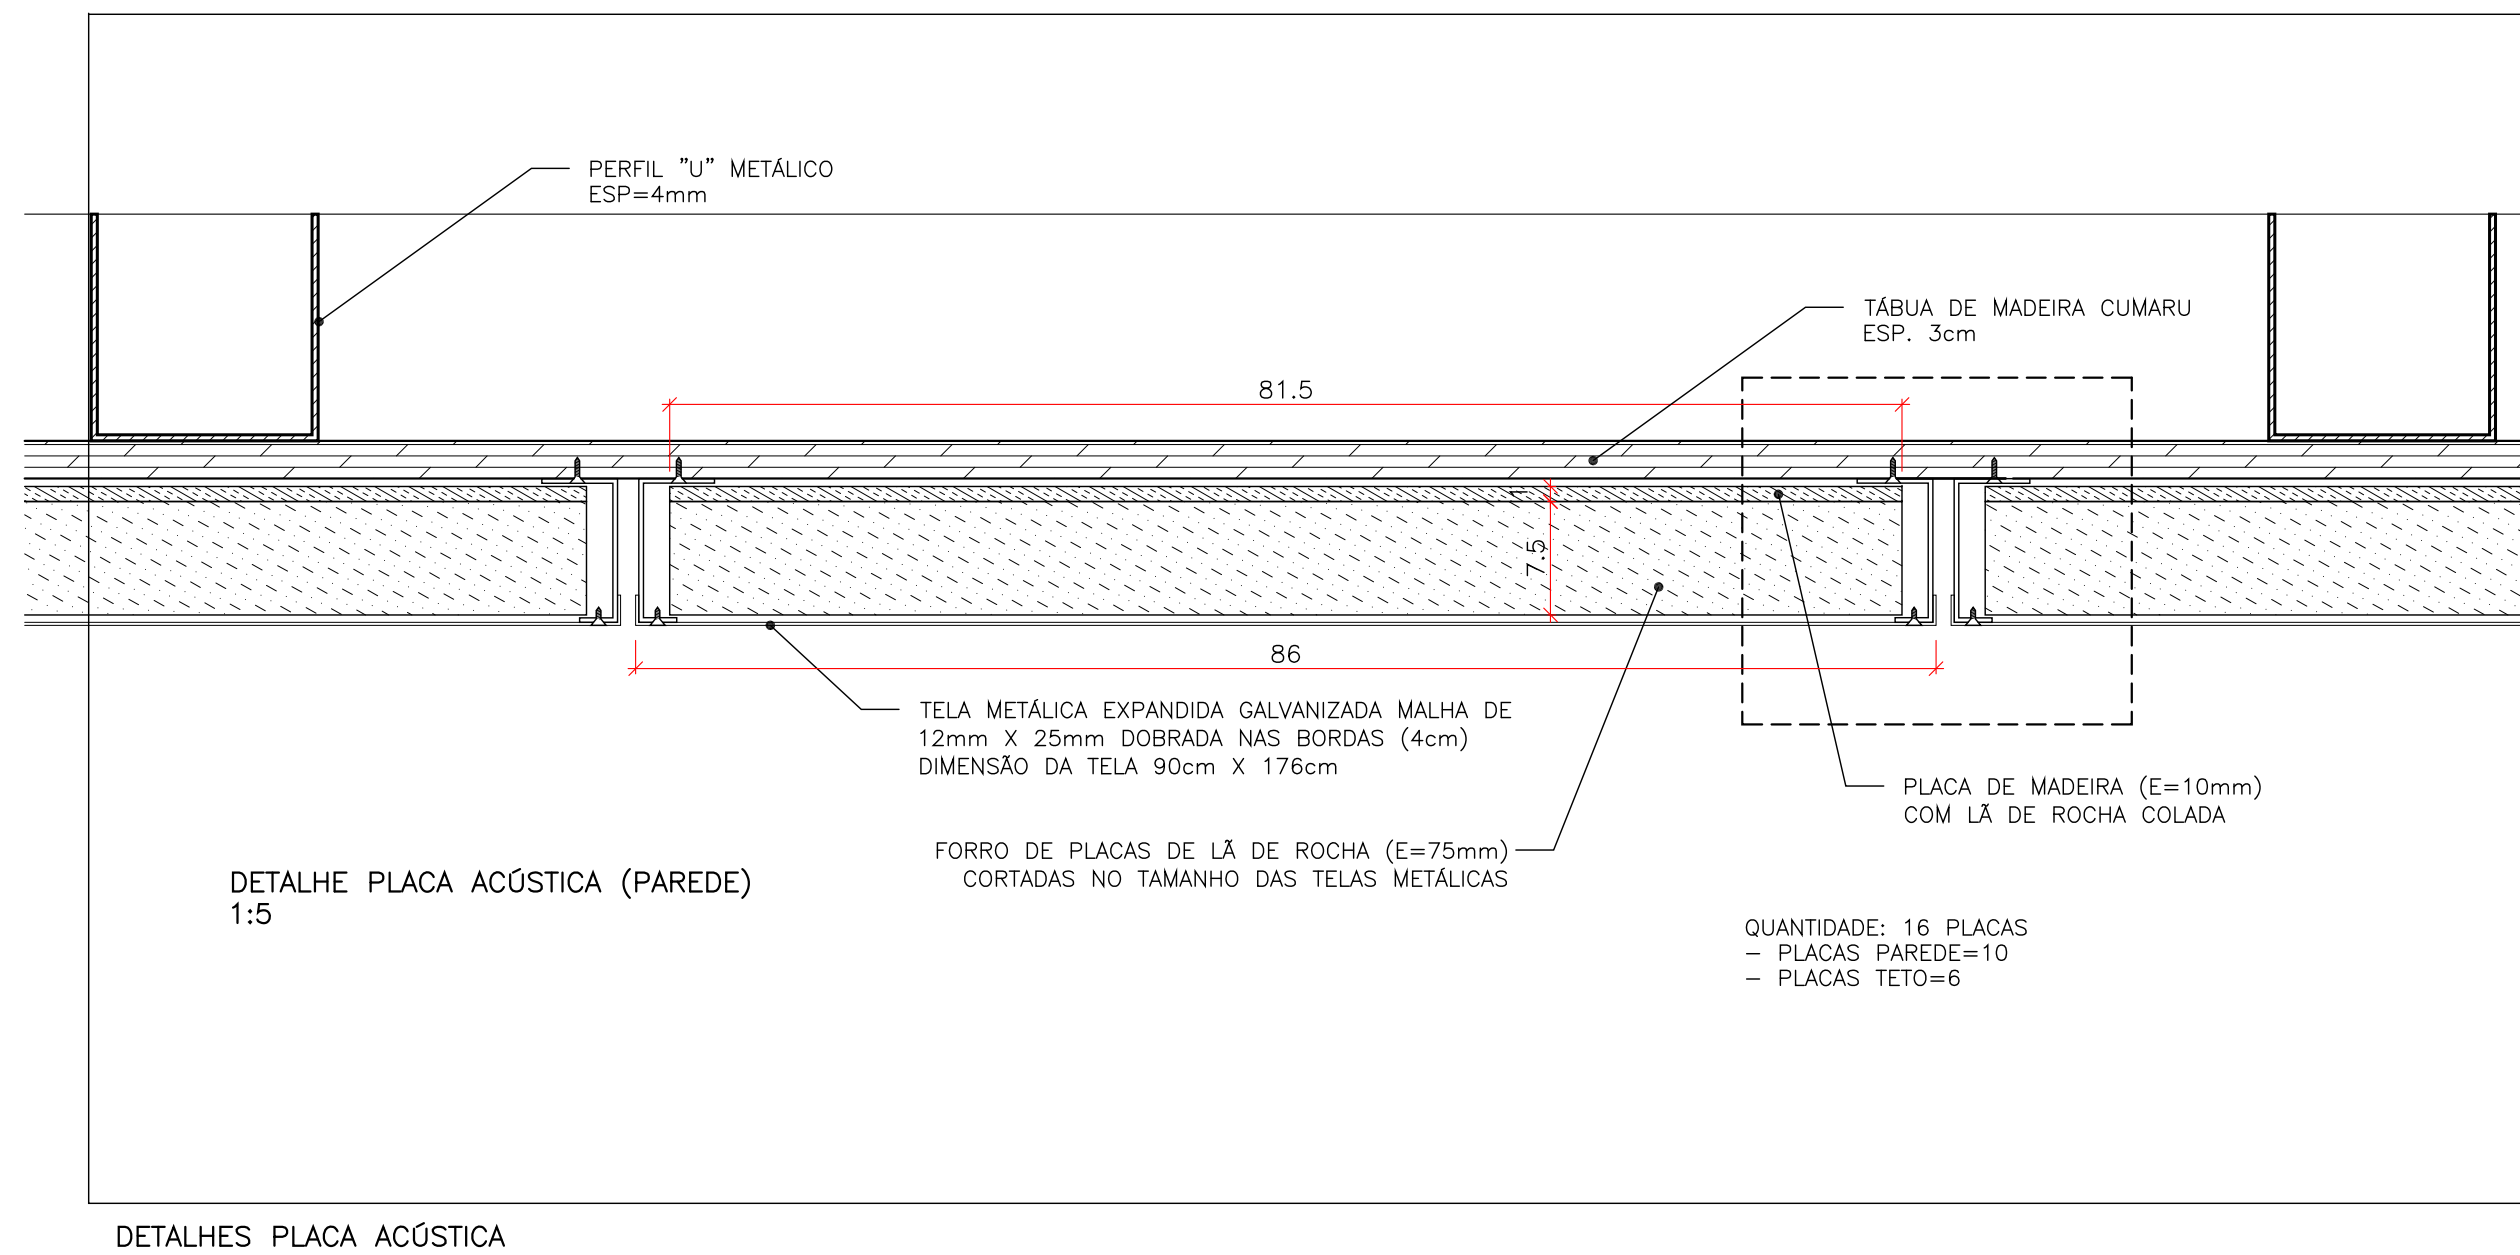


DETALHES PLACA ACÚSTICA

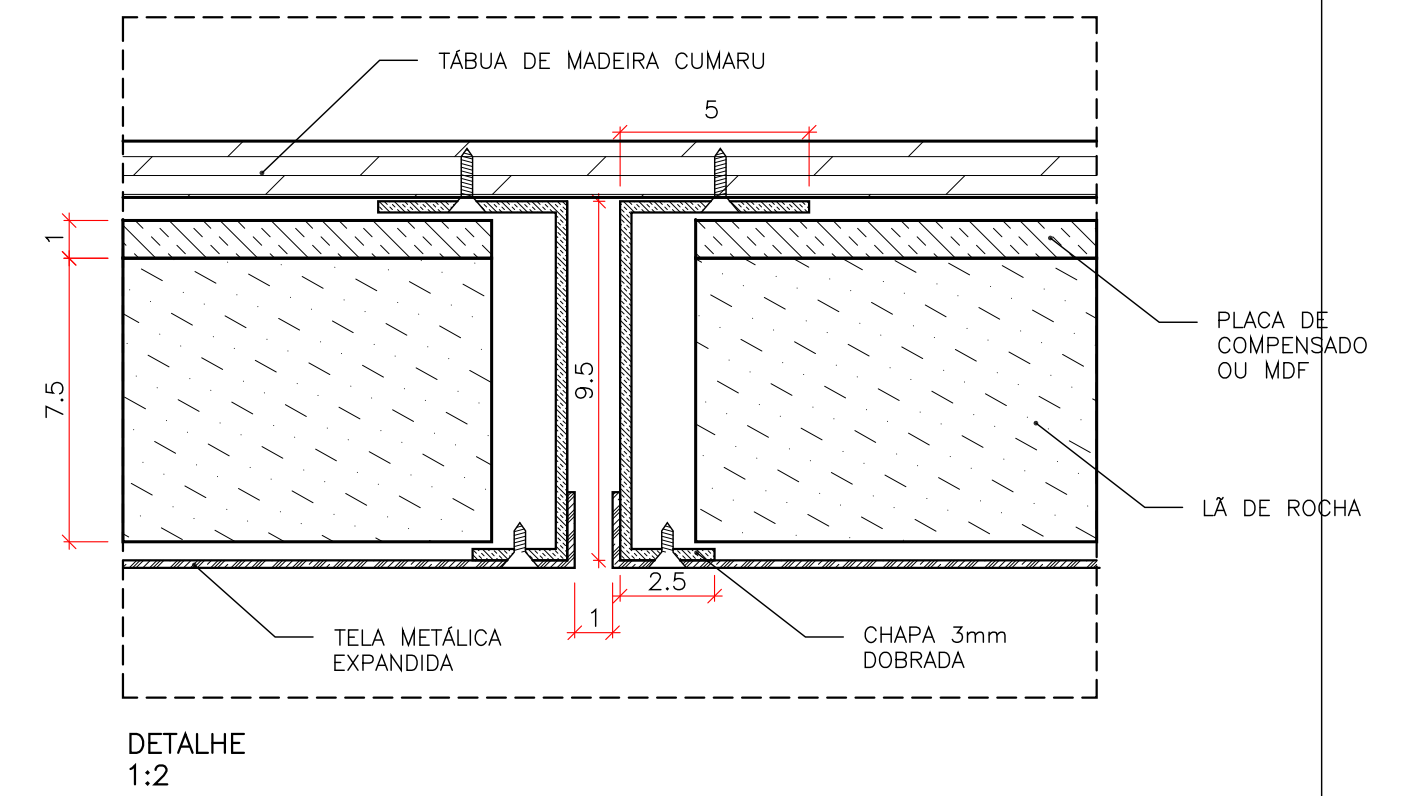


DETALHE  
1:2

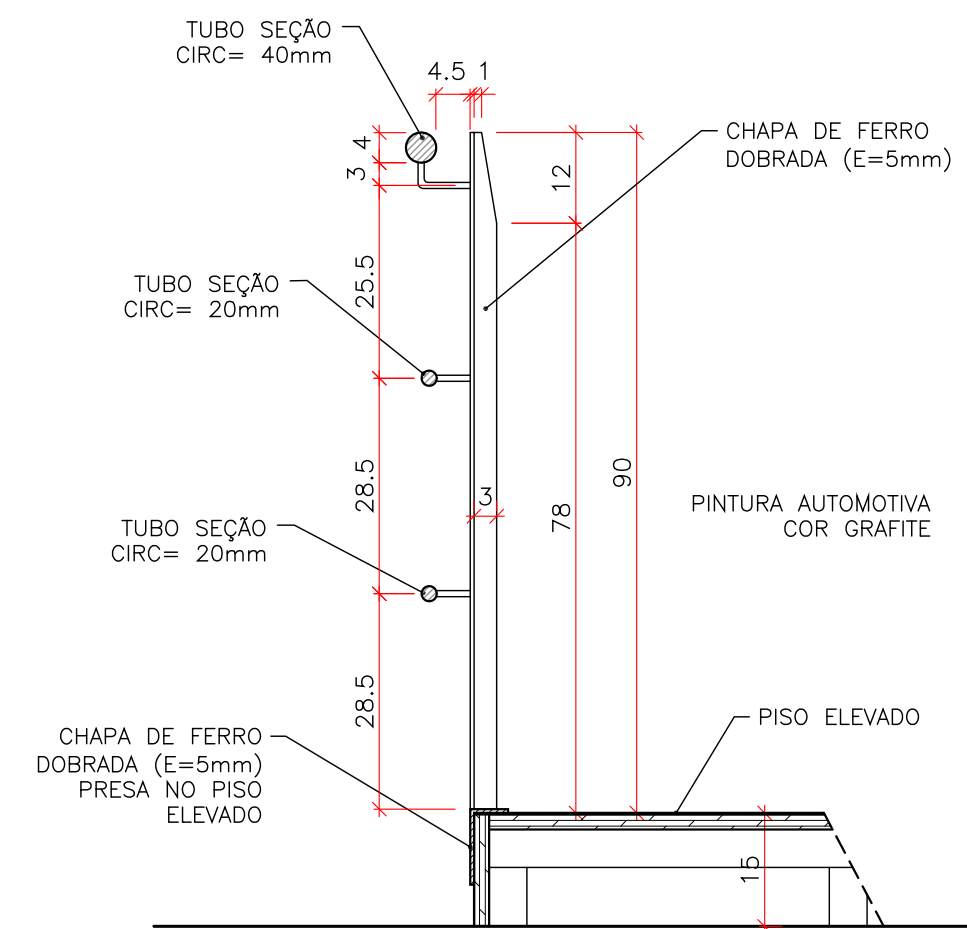


CORTE CORRIMÃO  
1:10

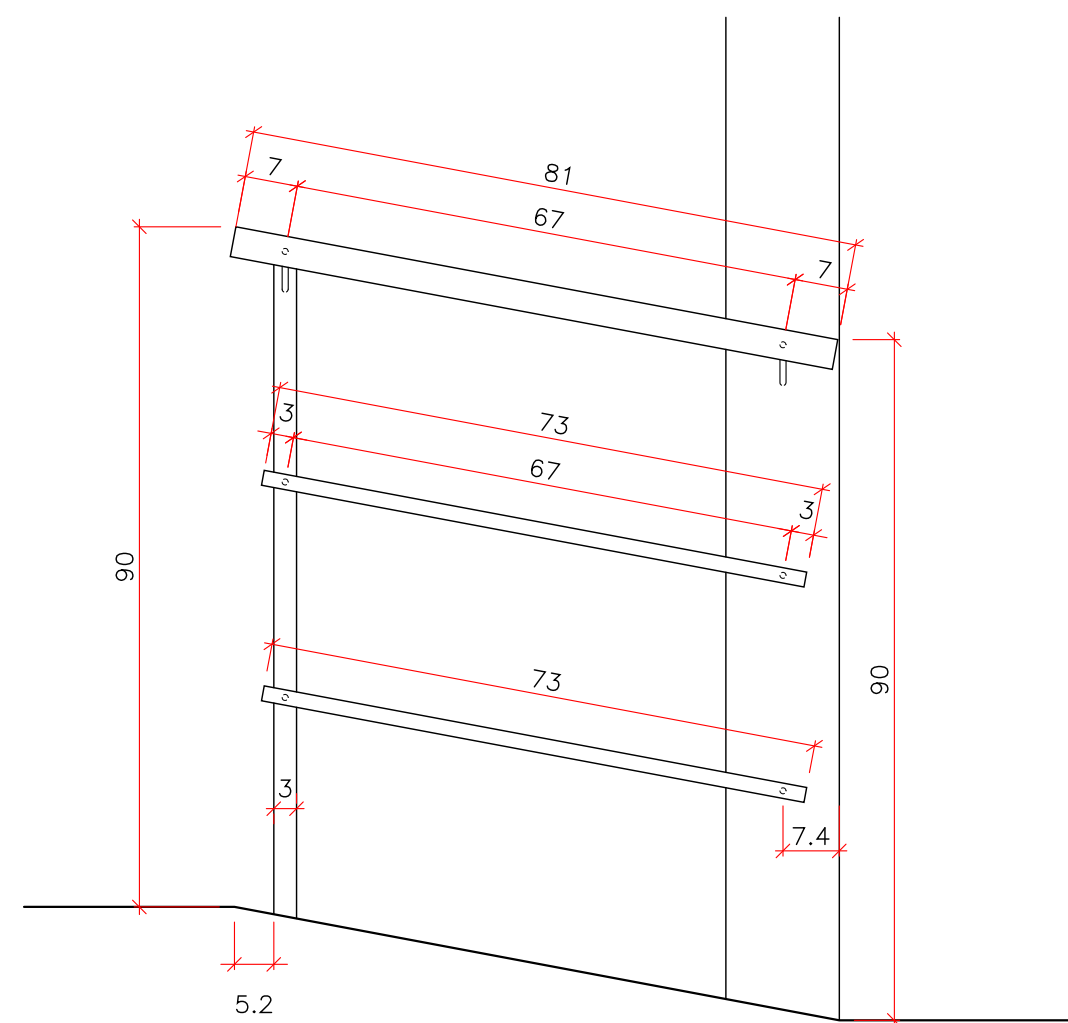

VISTA CORRIMÃO  
1:10

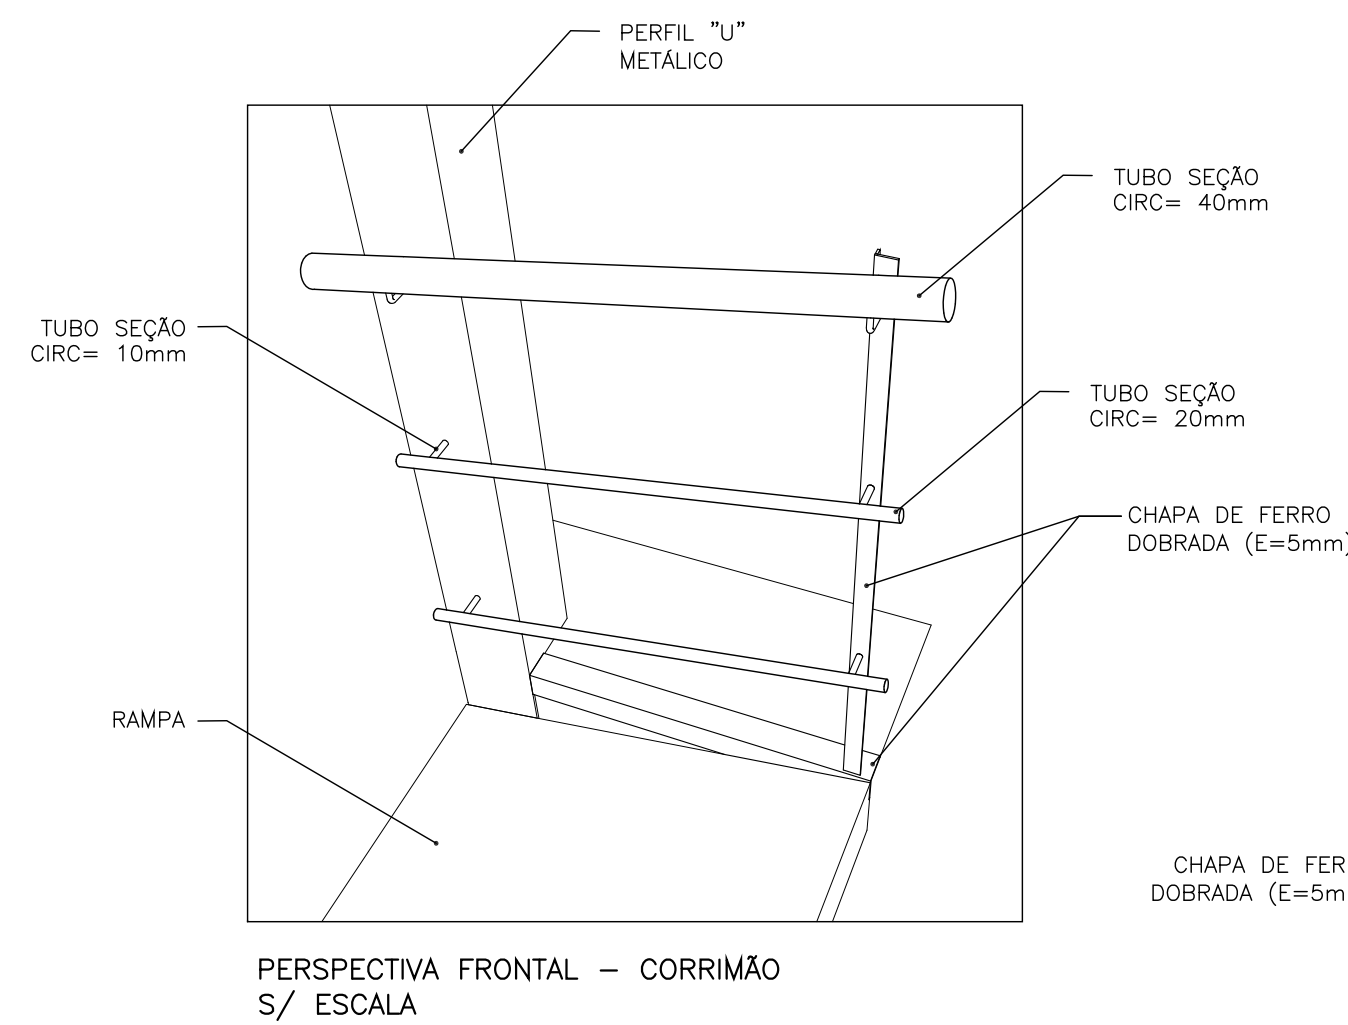


PERSPECTIVA FRONTAL - CORRIMÃO  
S/ ESCALA

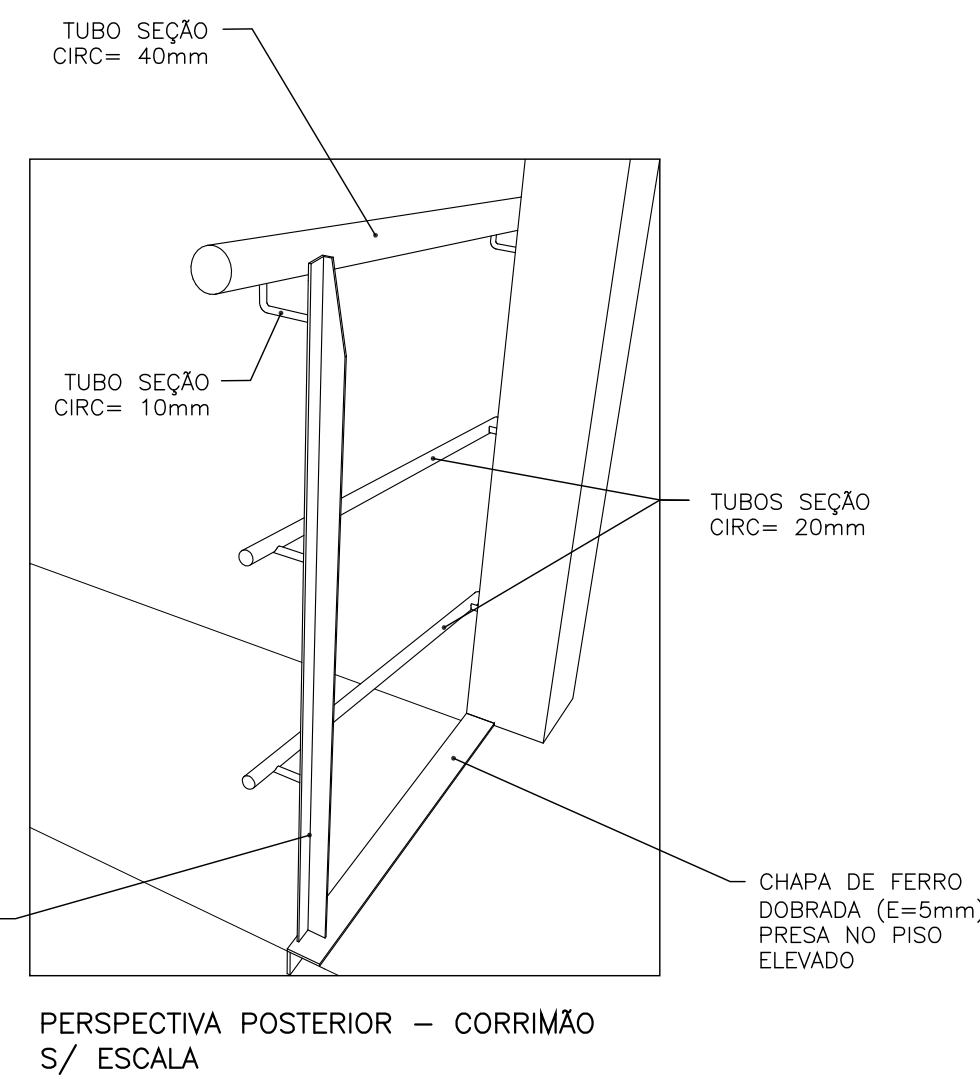


PERSPECTIVA POSTERIOR - CORRIMÃO  
S/ ESCALA

QUANTIDADE= 02

DETALHES CORRIMÃO

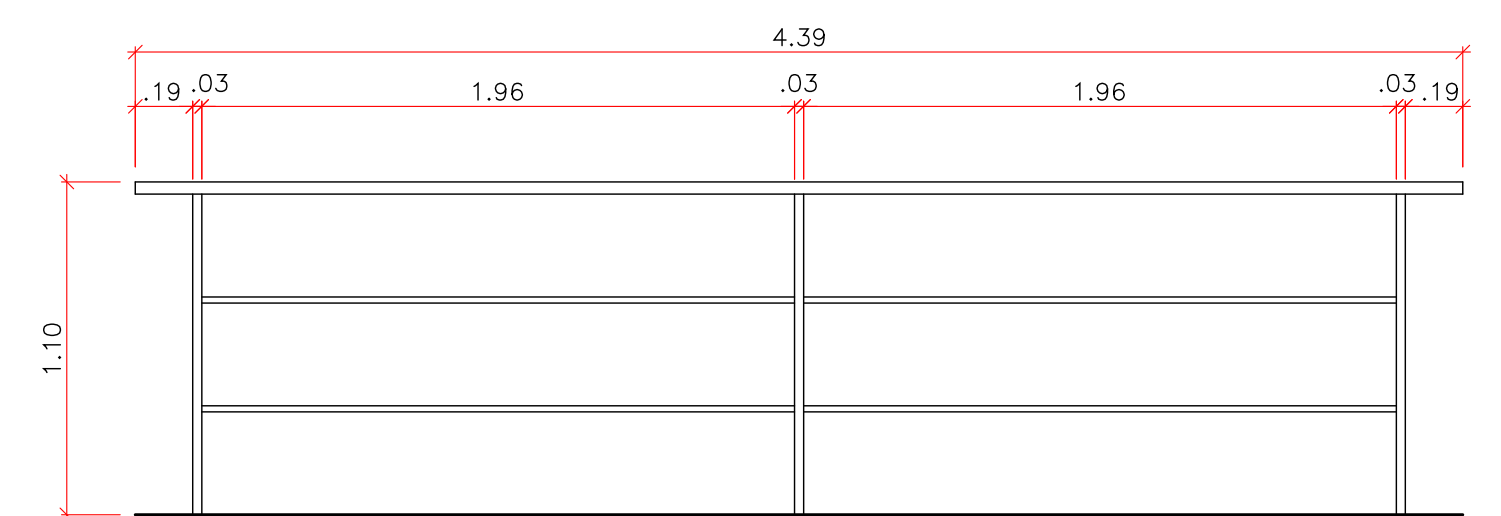


VISTA GUARDA-CORPO  
1:25

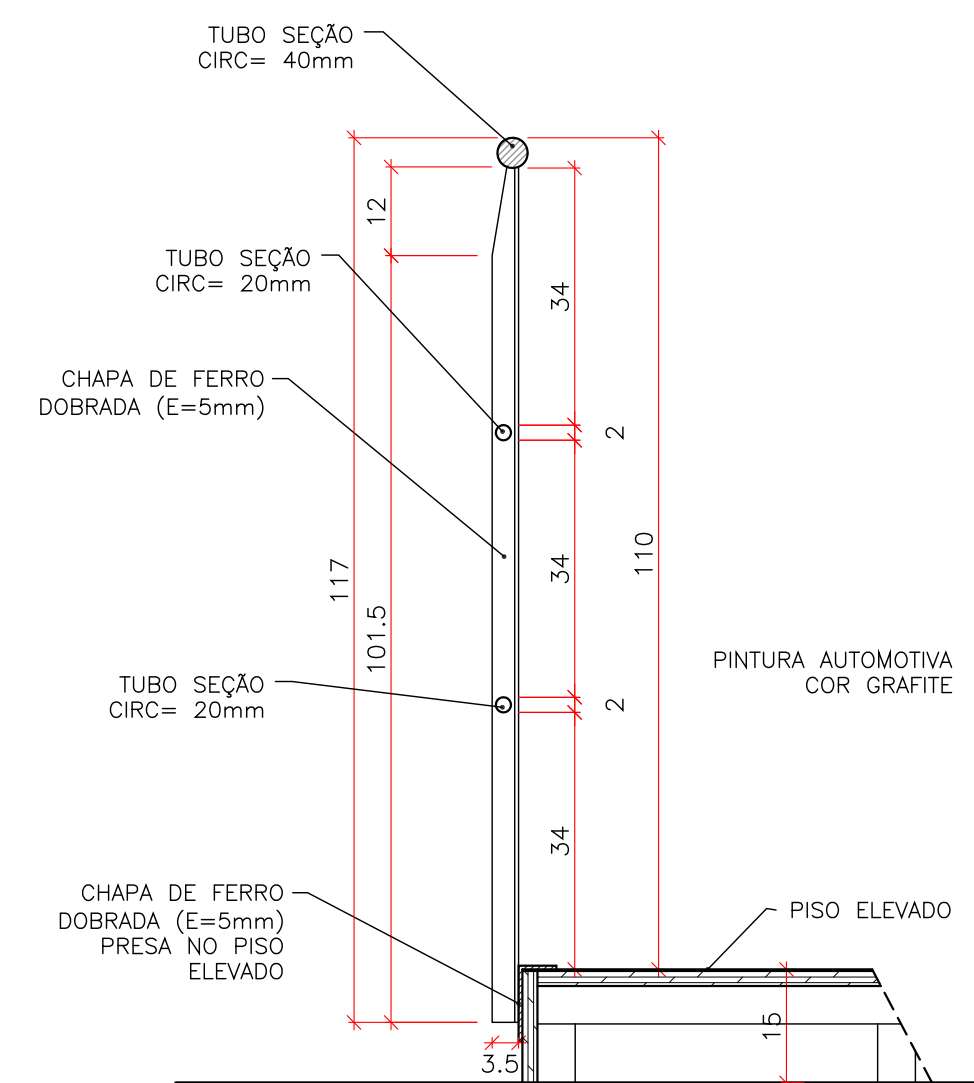

CORTE GUARDA-CORPO  
1:10 (MEDIDAS EM CM)

DETALHES GUARDA-CORPO

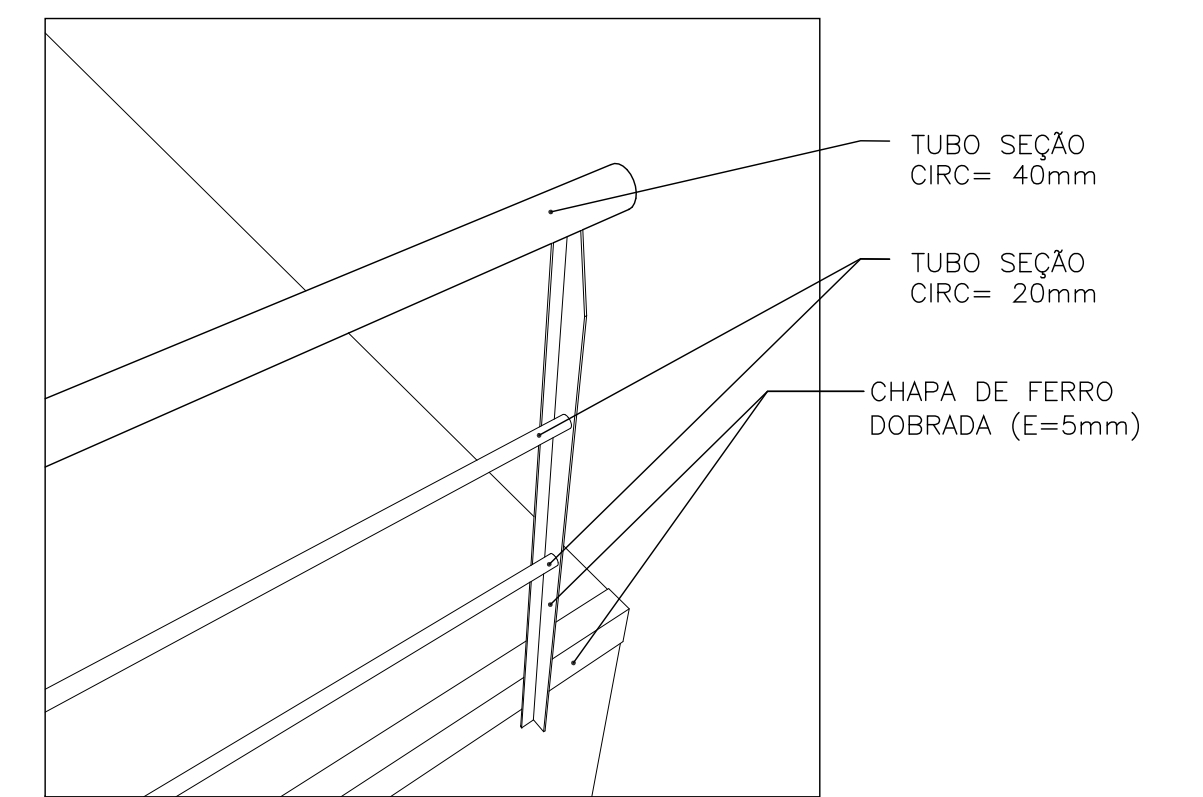

PERSPECTIVA GUARDA-CORPO  
S/ ESCALA

## MUSEU DA IMIGRAÇÃO

projeto museográfico FELIPE TASSARA

etapa ANTEPROJETO

assunto MÓDULO 1 - REV. 1

data 21/01/2014

desenho IARA TERZI ITO

escala INDICADA

folha 02 B

