



DETALHE - BANCO
1:25

BACKLIGHTS (DIMENSÕES COM MOLDURAS-1x1cm)


11 UNIDADES - DIMENSÕES	56cm (h) X 44cm (Lg)
04 UNIDADES - DIMENSÕES	37.5cm (h) X 44cm (Lg)
12 UNIDADES - DIMENSÕES	56cm (h) X 52cm (Lg)
10 UNIDADES - DIMENSÕES	37.5cm (h) X 52cm (Lg)
02 UNIDADES - DIMENSÕES	56cm (h) X 56.2cm (Lg)
01 UNIDADES - DIMENSÕES	37.5cm (h) X 56.2cm (Lg)
11 UNIDADES - DIMENSÕES	56cm (h) X 63cm (Lg)
12 UNIDADES - DIMENSÕES	37.5cm (h) X 63cm (Lg)
08 UNIDADES - DIMENSÕES	56cm (h) X 67cm (Lg)
04 UNIDADES - DIMENSÕES	37.5cm (h) X 67cm (Lg)
04 UNIDADES - DIMENSÕES	56cm (h) X 73cm (Lg)
07 UNIDADES - DIMENSÕES	56cm (h) X 74cm (Lg)
03 UNIDADES - DIMENSÕES	37.5cm (h) X 74cm (Lg)
06 UNIDADES - DIMENSÕES	56cm (h) X 75cm (Lg)
02 UNIDADES - DIMENSÕES	37.5cm (h) X 75cm (Lg)
02 UNIDADES - DIMENSÕES	93.8cm (h) X 75cm (Lg)
03 UNIDADES - DIMENSÕES	112.6cm (h) X 75cm (Lg)
02 UNIDADES - DIMENSÕES	56cm (h) X 83cm (Lg)
03 UNIDADES - DIMENSÕES	37.5cm (h) X 83cm (Lg)
05 UNIDADES - DIMENSÕES	56cm (h) X 85cm (Lg)
03 UNIDADES - DIMENSÕES	37.5cm (h) X 85cm (Lg)
06 UNIDADES - DIMENSÕES	56cm (h) X 92cm (Lg)

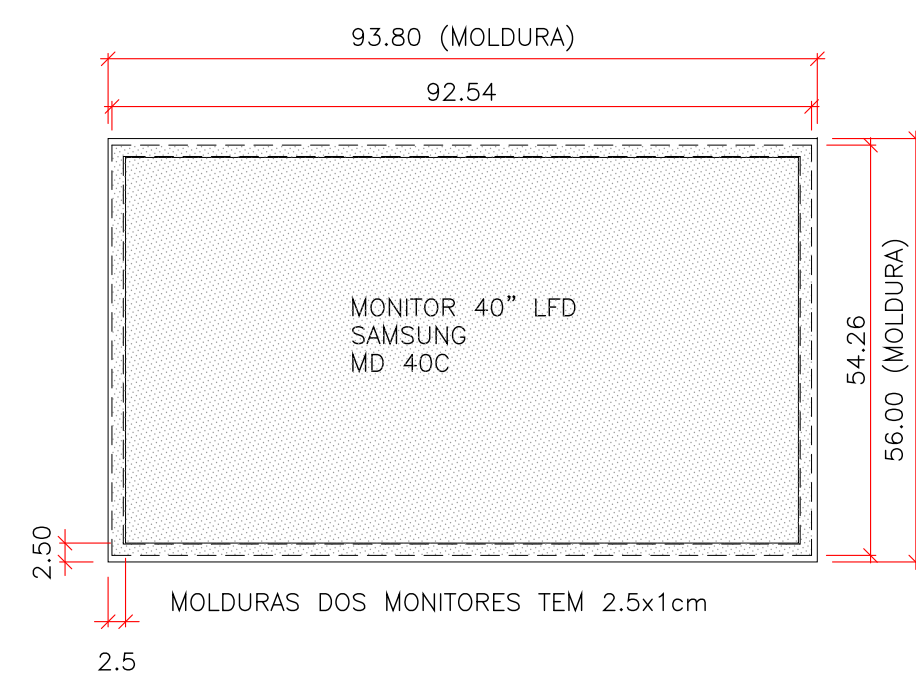

DETALHE MONITOR
ESC1:10 8 UNIDADES

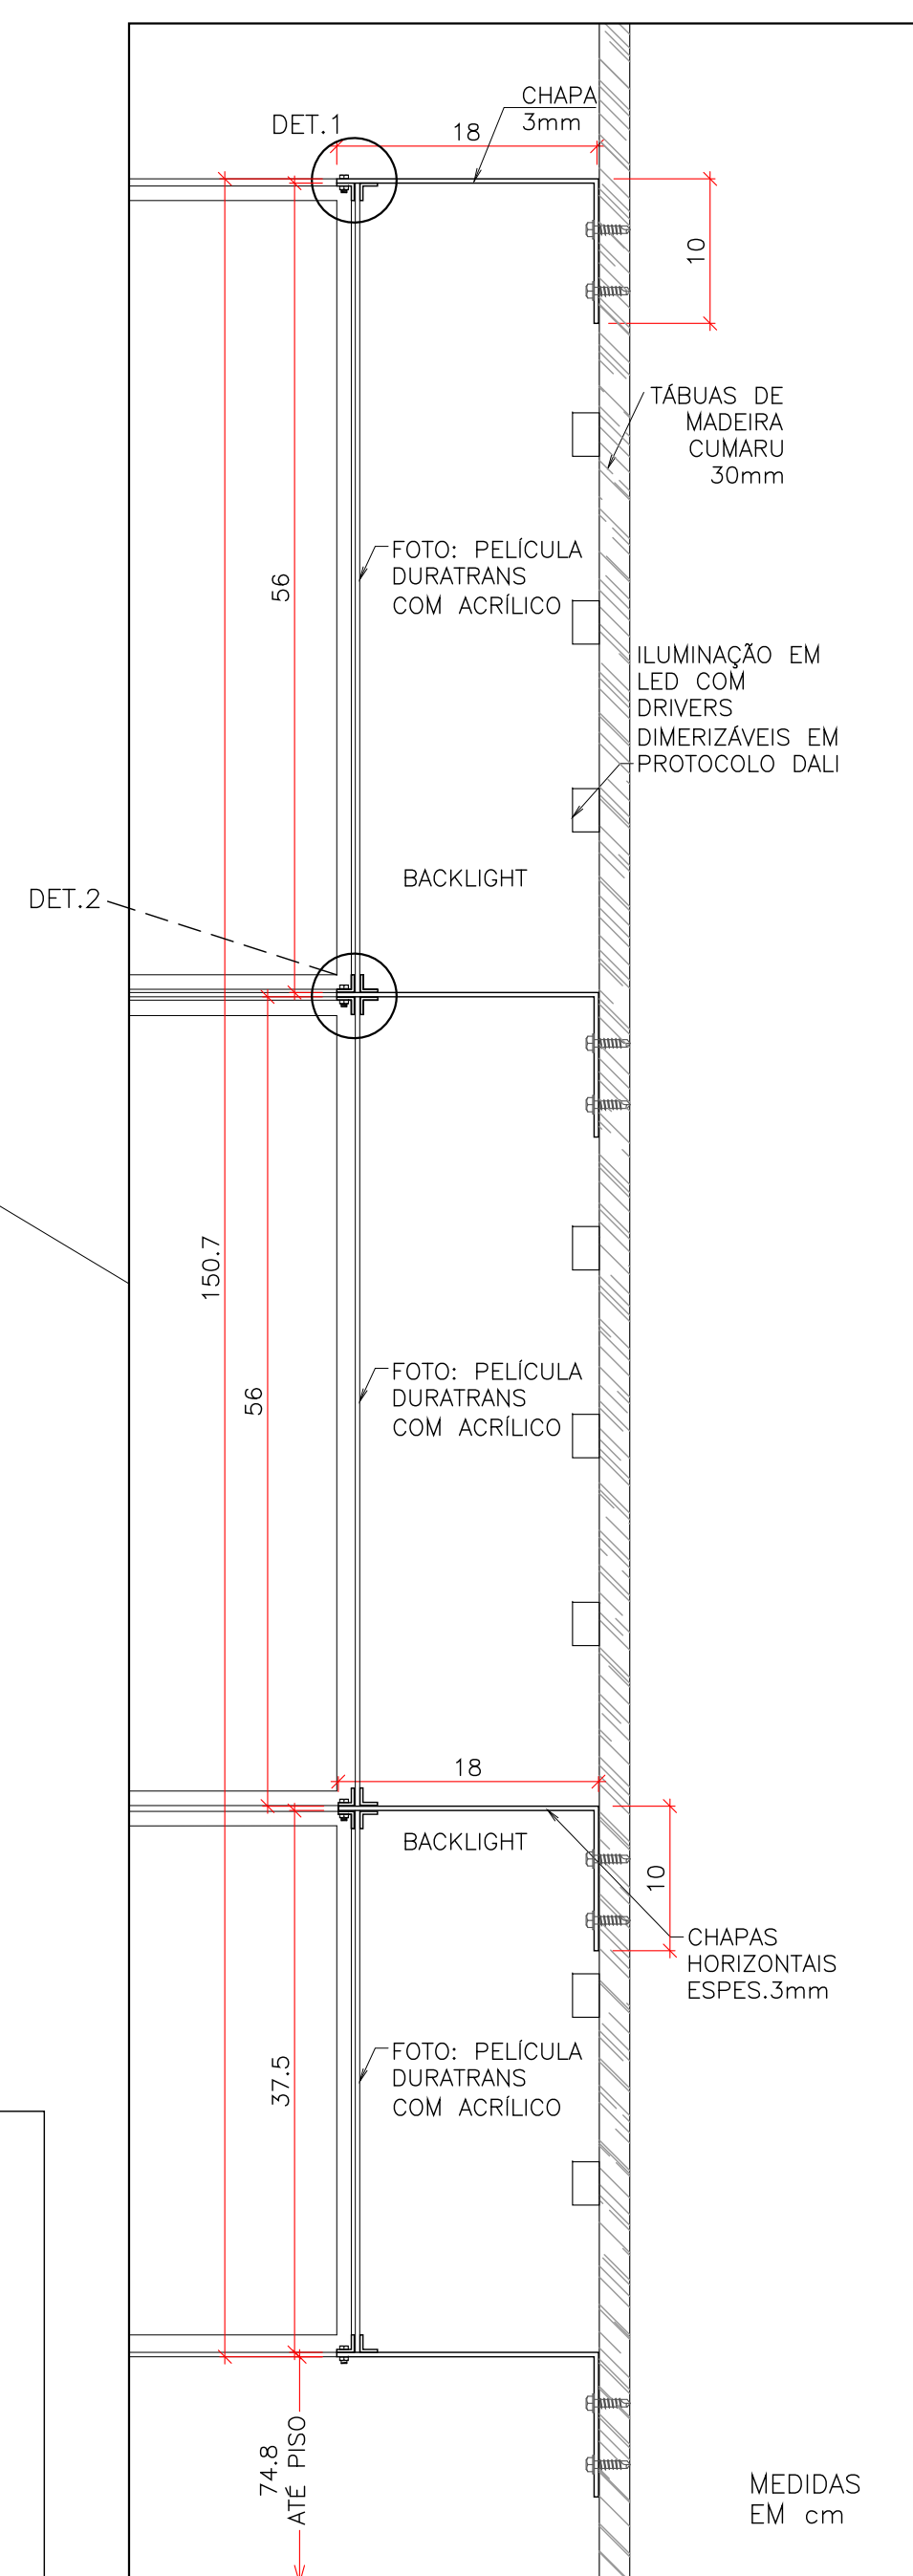


DETALHE - BACKLIGHTS
ESC1:5

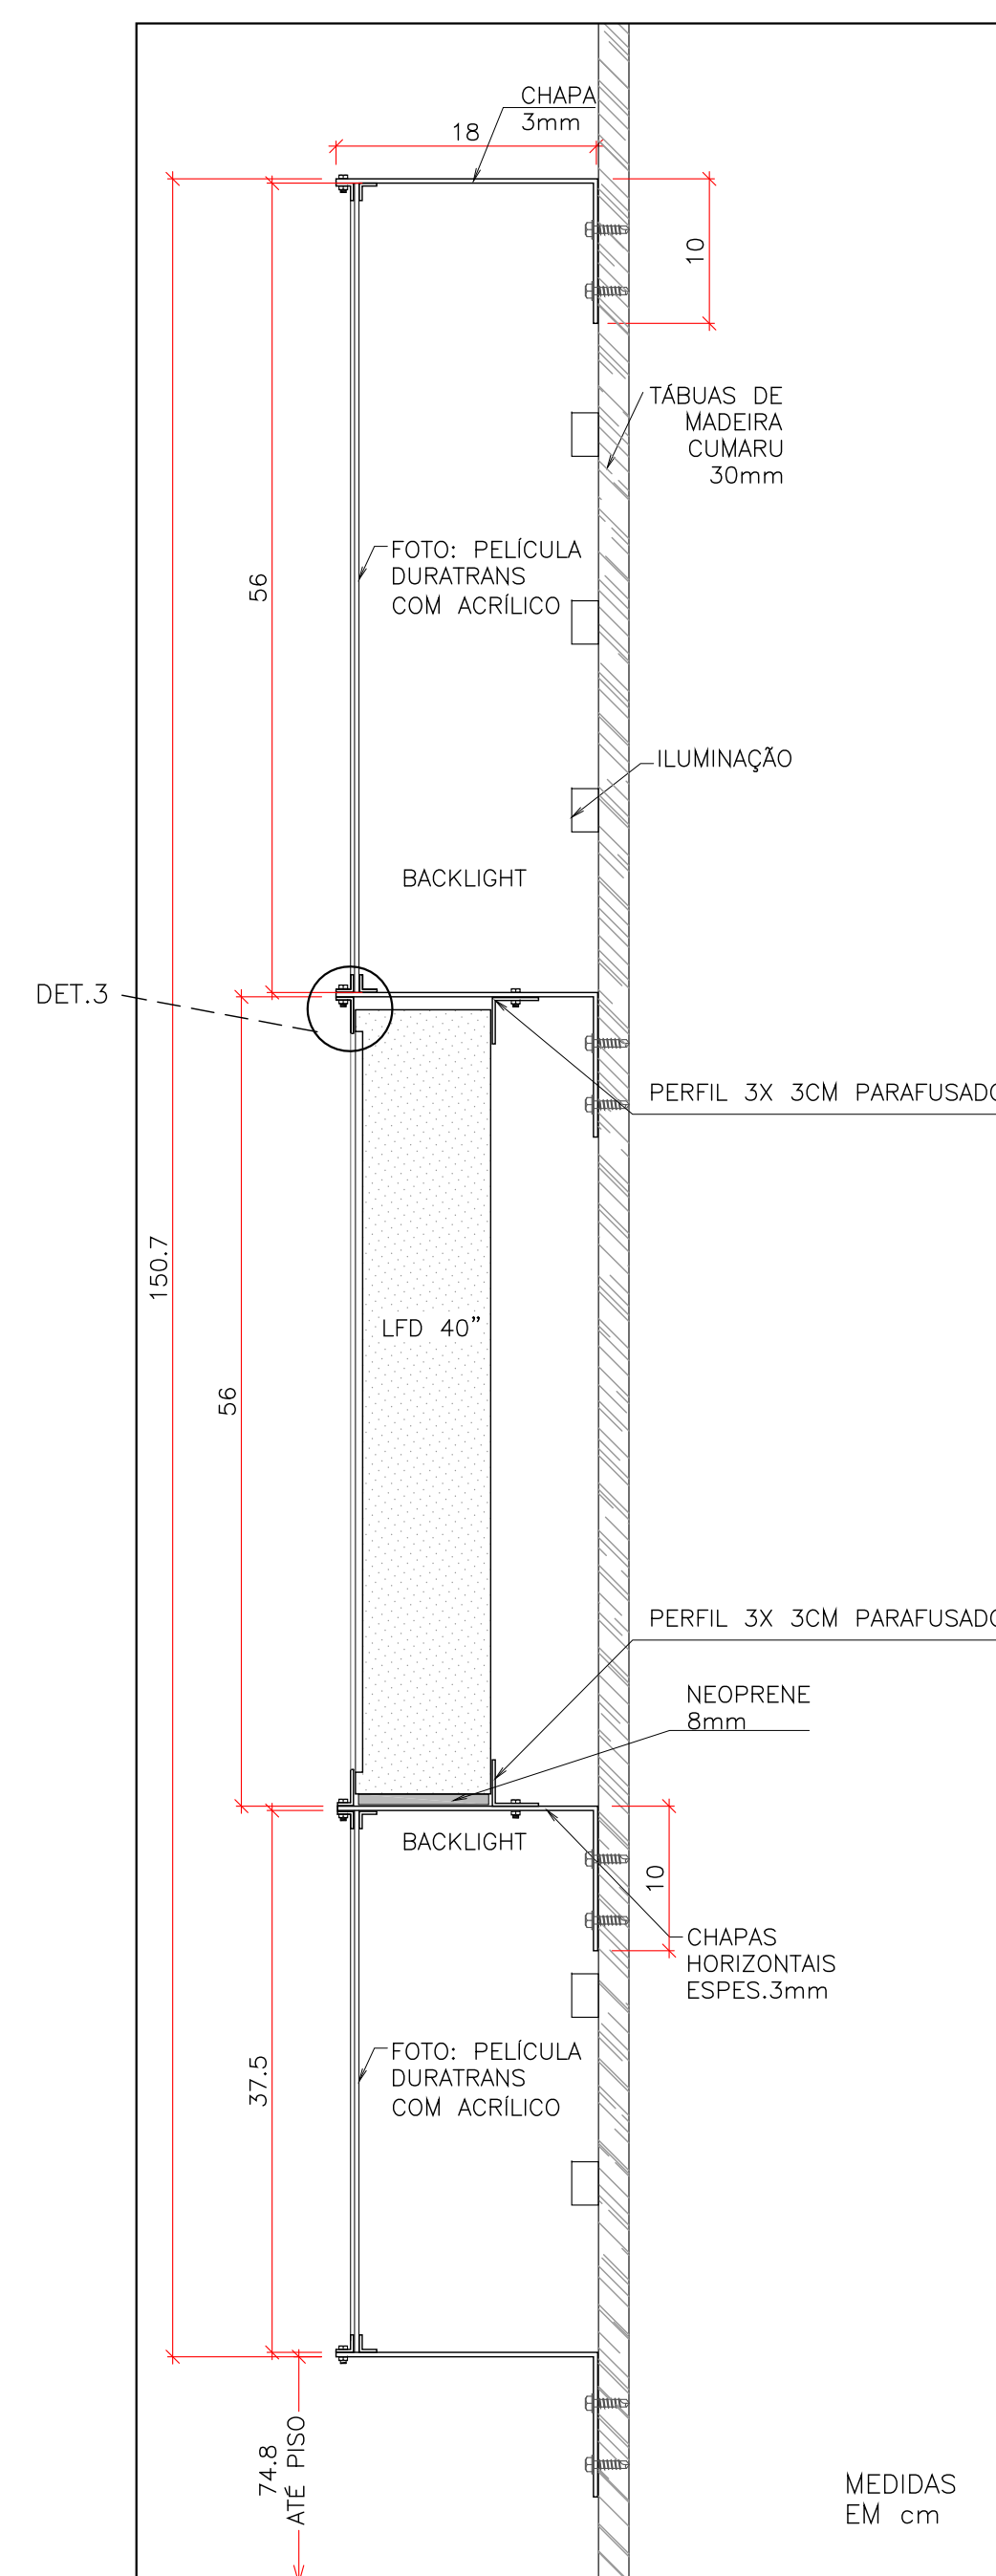


DETALHE - CORTE WW - MONITOR NA HORIZONTAL
ESC1:5

ACABAMENTO CHAPA METÁLICA: PINTURA AUTOMOTIVA
CINZA A DEFINIR

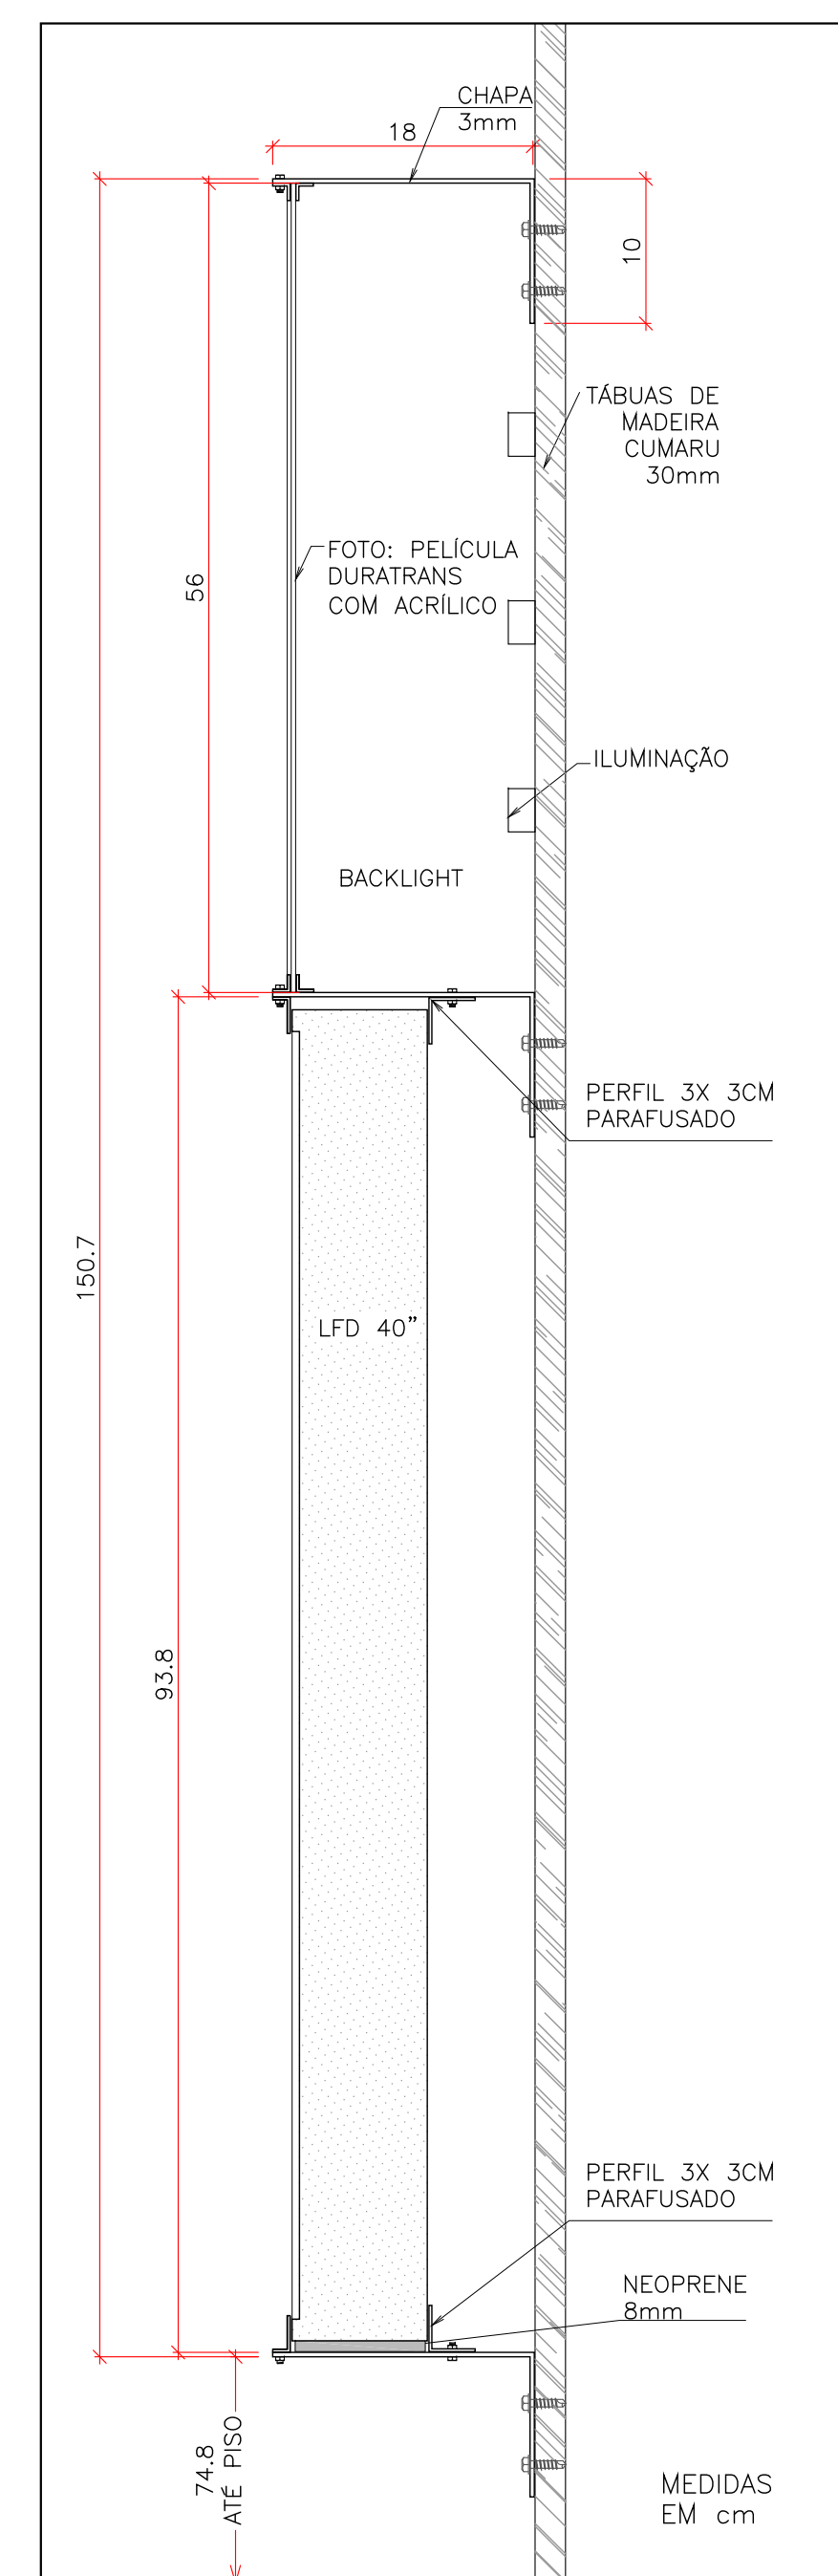

DETALHE - CORTE YY - MONITOR NA VERTICAL
ESC1:5

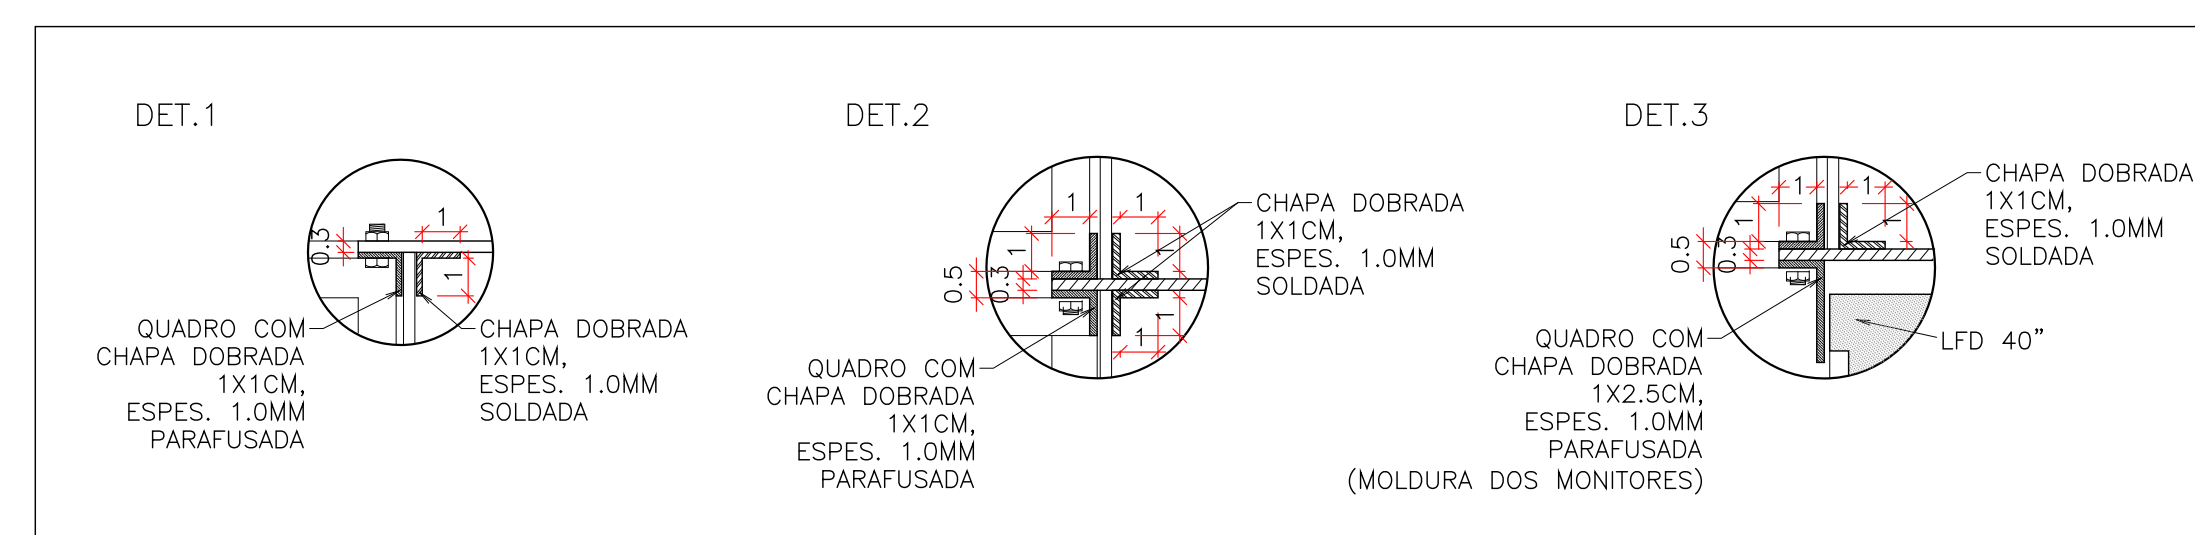

DETALHES
ESC1:2

MUSEU DA IMIGRAÇÃO

projeto museográfico FELIPE TASSARA

etapa ANTEPROJETO

assunto MÓDULO 6B - REV.1

data 21/01/2014

desenho TANIA MARA MENEUCCI

escala INDICADA

folha 07C

