




PLANTA - MÓDULO 0
1:50

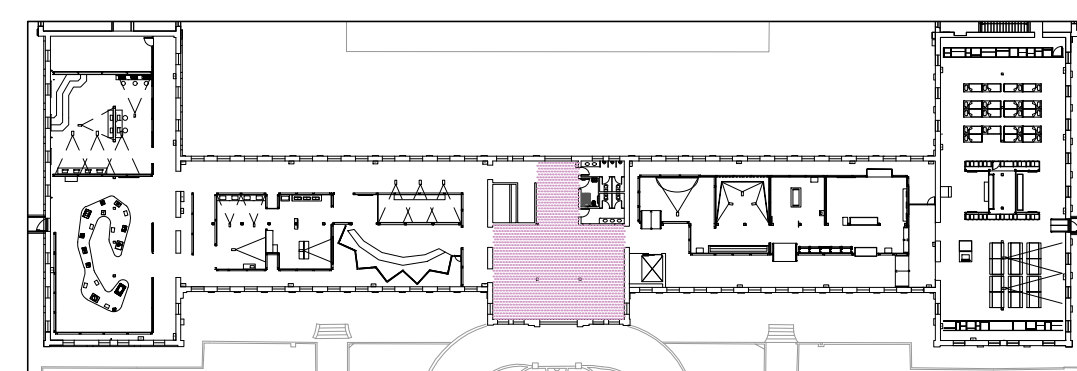


IMPLANTAÇÃO - PRIMEIRO PAVIMENTO
1:750

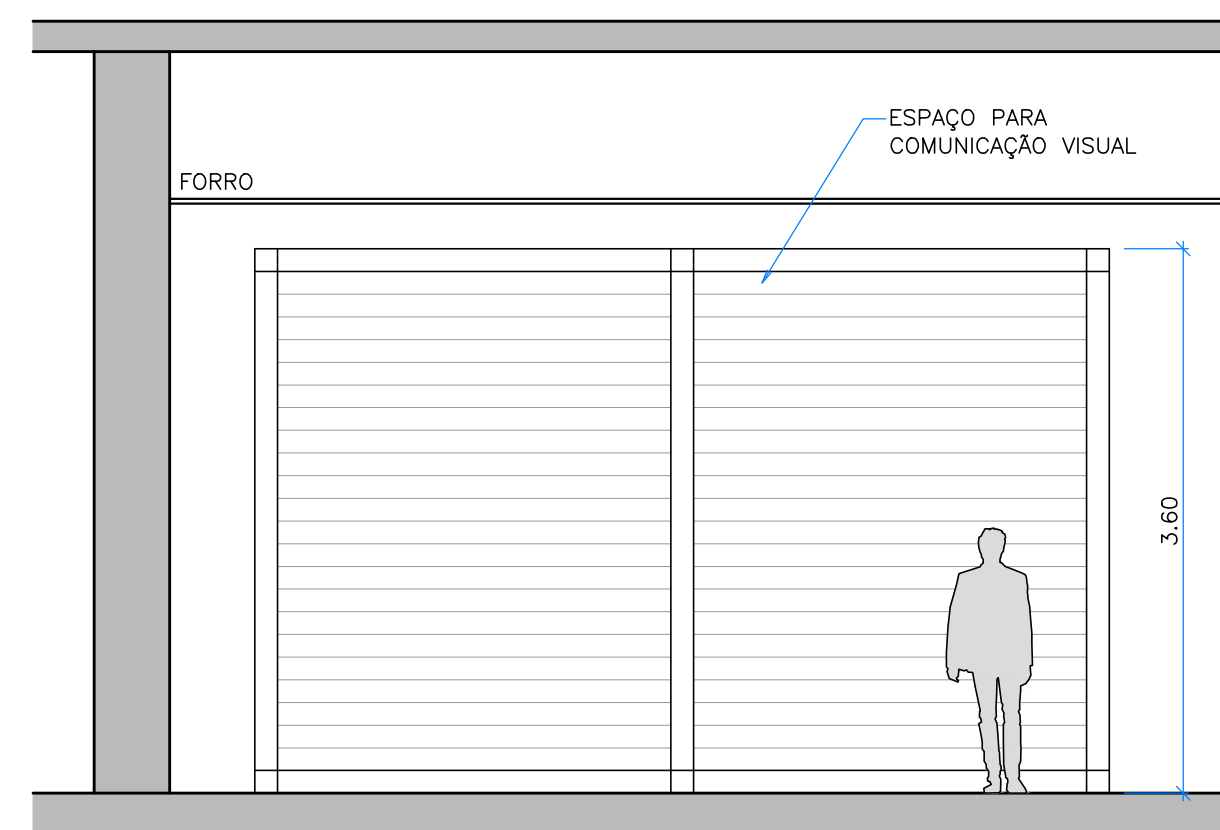


VISTA 1
1:50

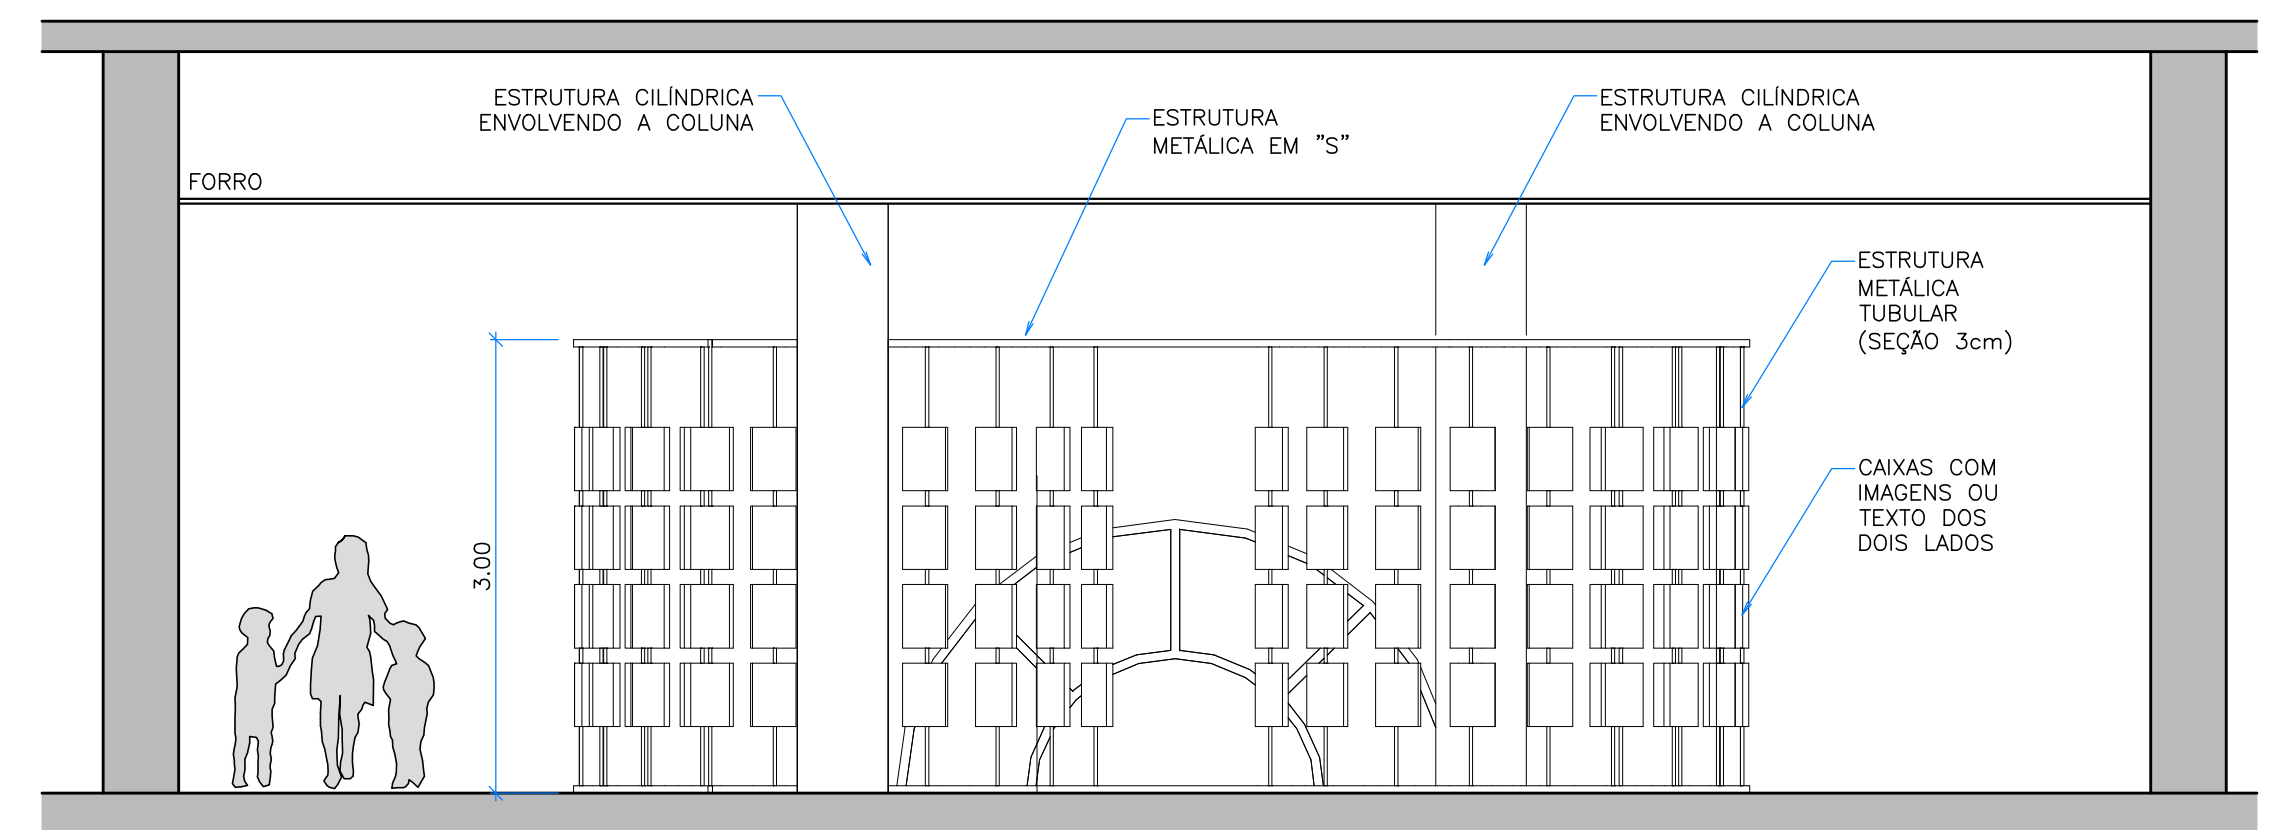


VISTA 2
1:50

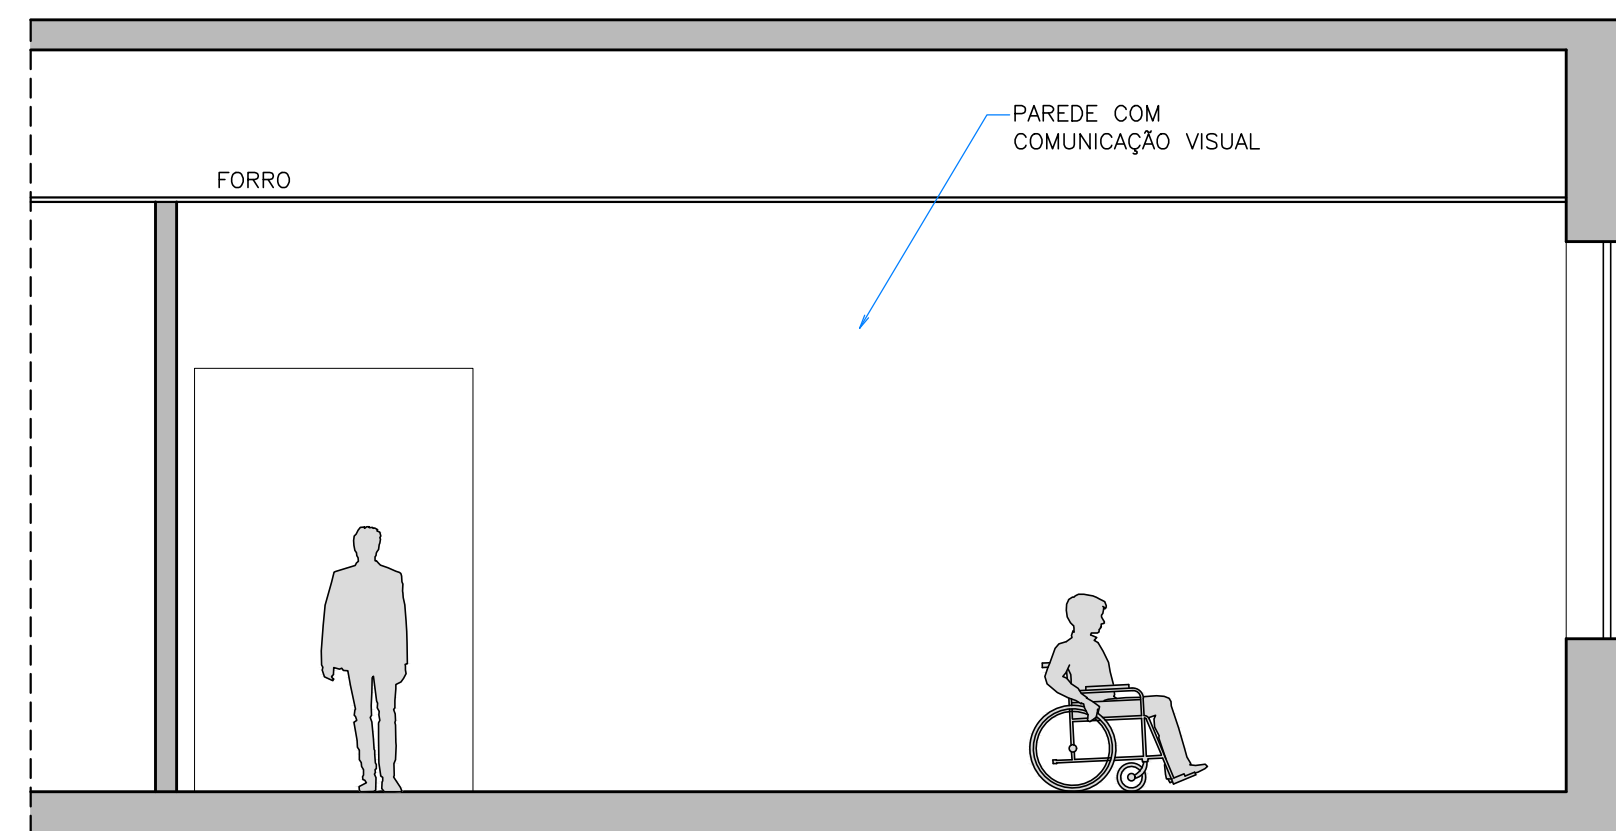

VISTA 3
1:50

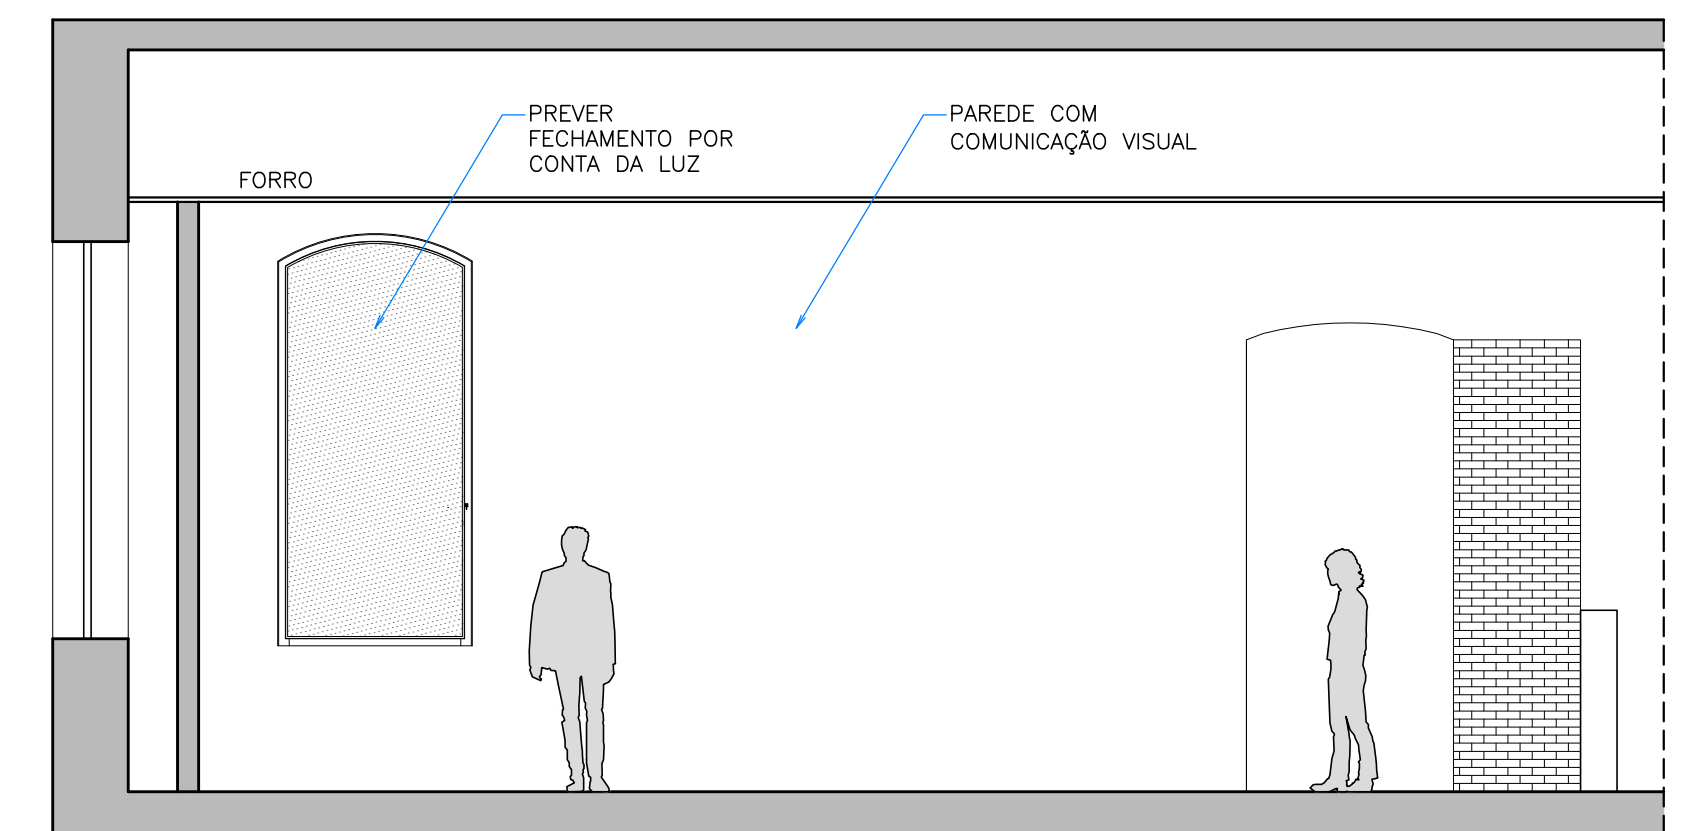

VISTA 4
1:50

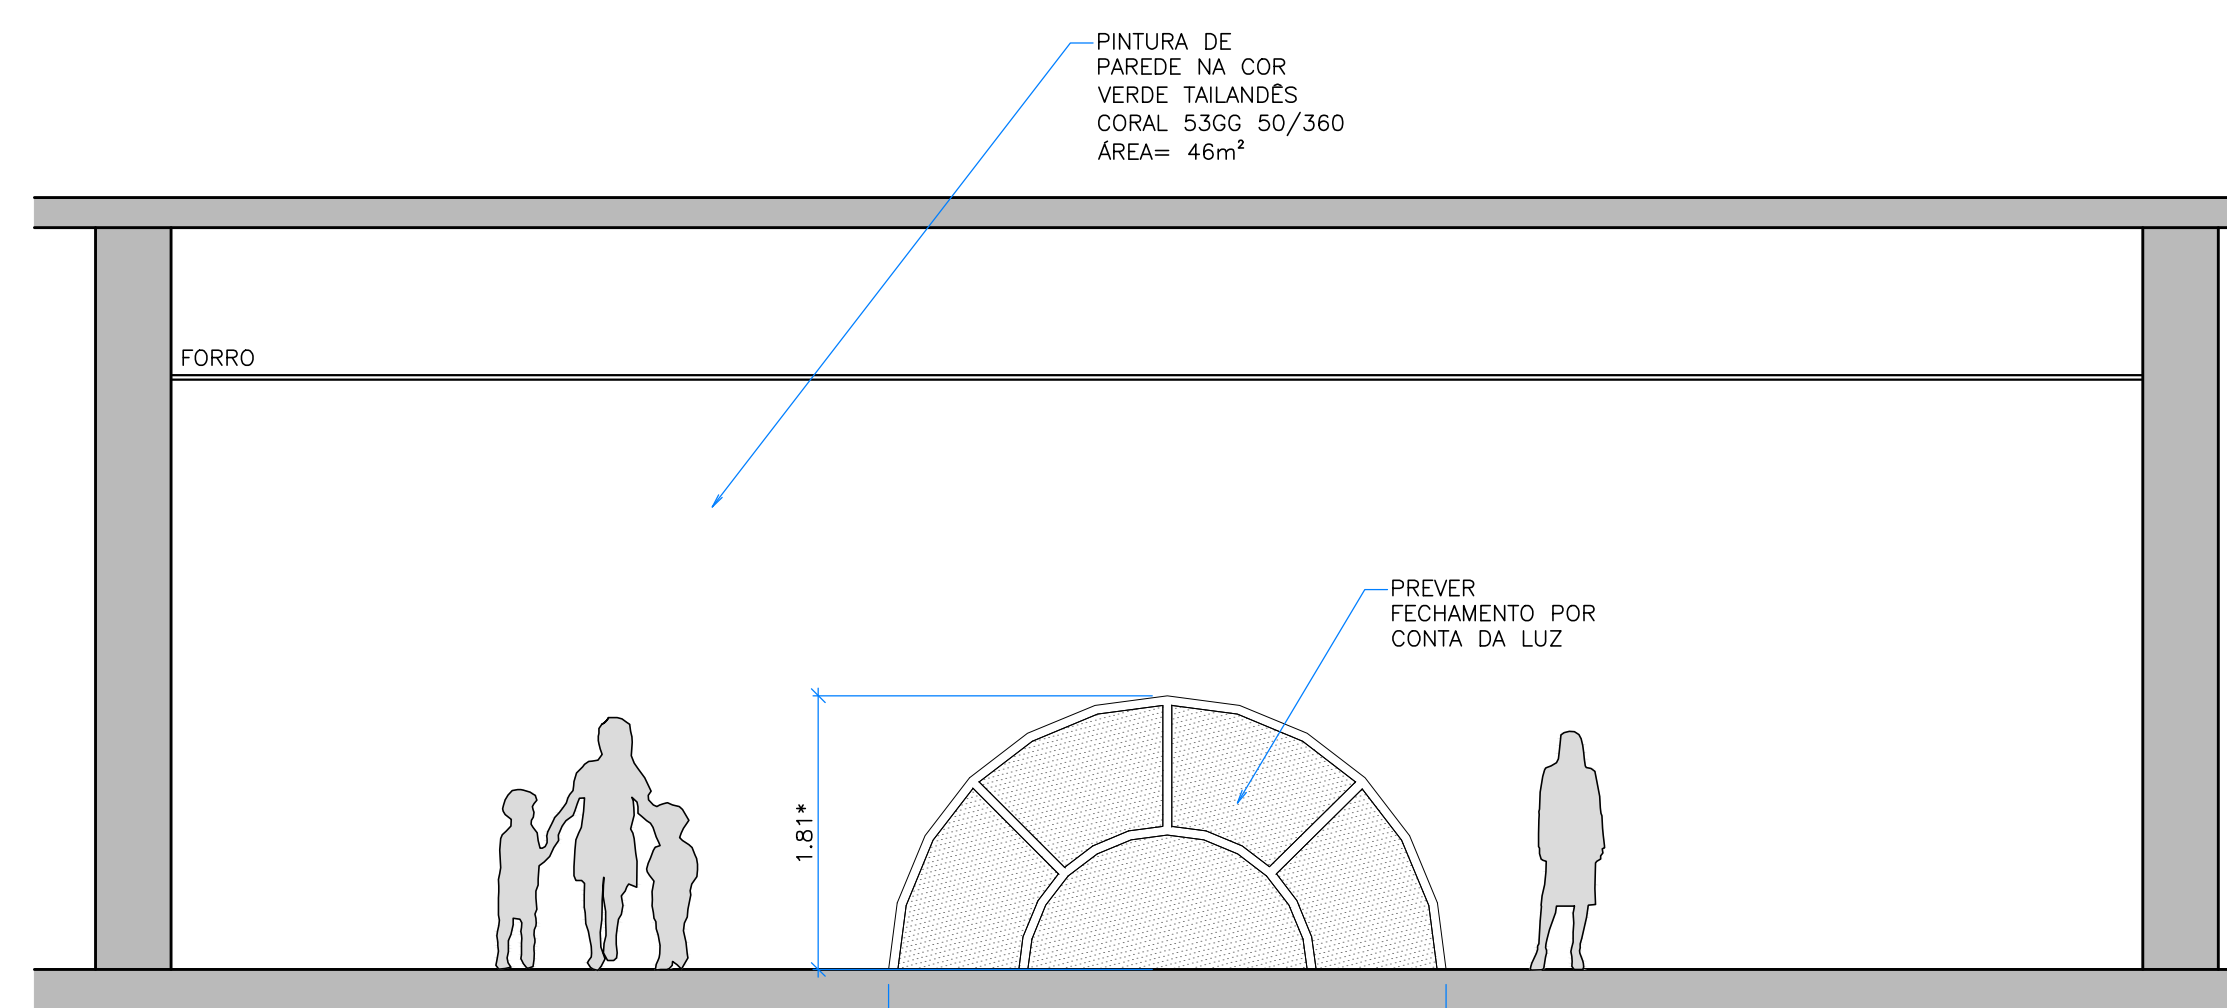

VISTA 5
1:50