




TAMPO - VISTA SUPERIOR
1:20

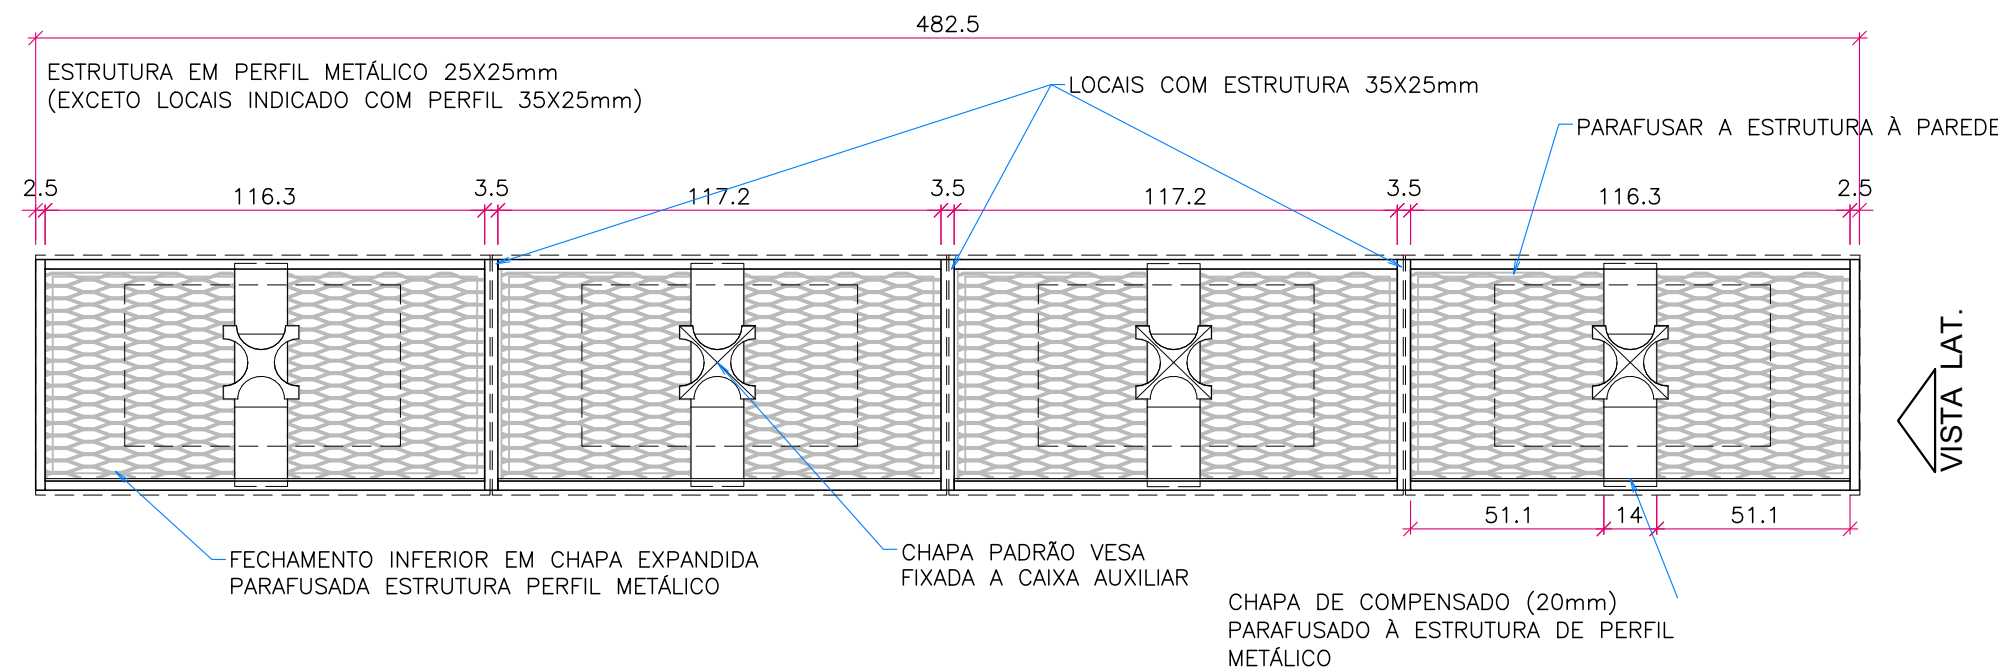


PLANTA SEM TAMPA METÁLICA
1:20

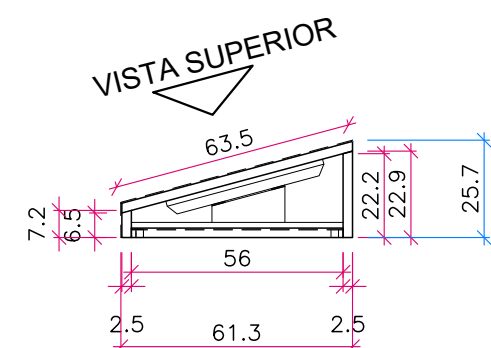


VISTA LATERAL
1:20

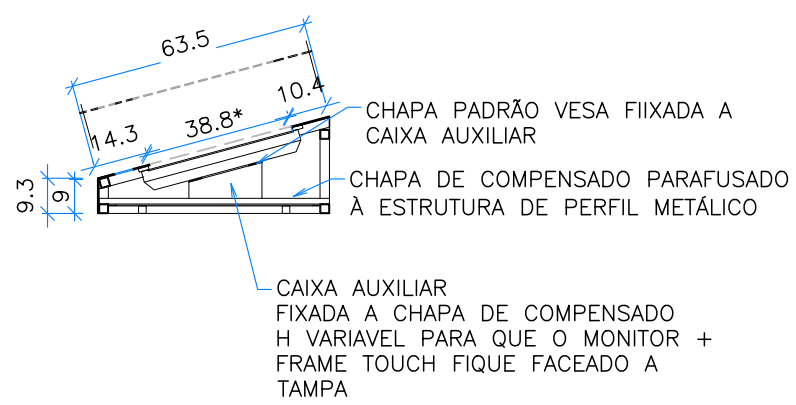


CORTE
1:20

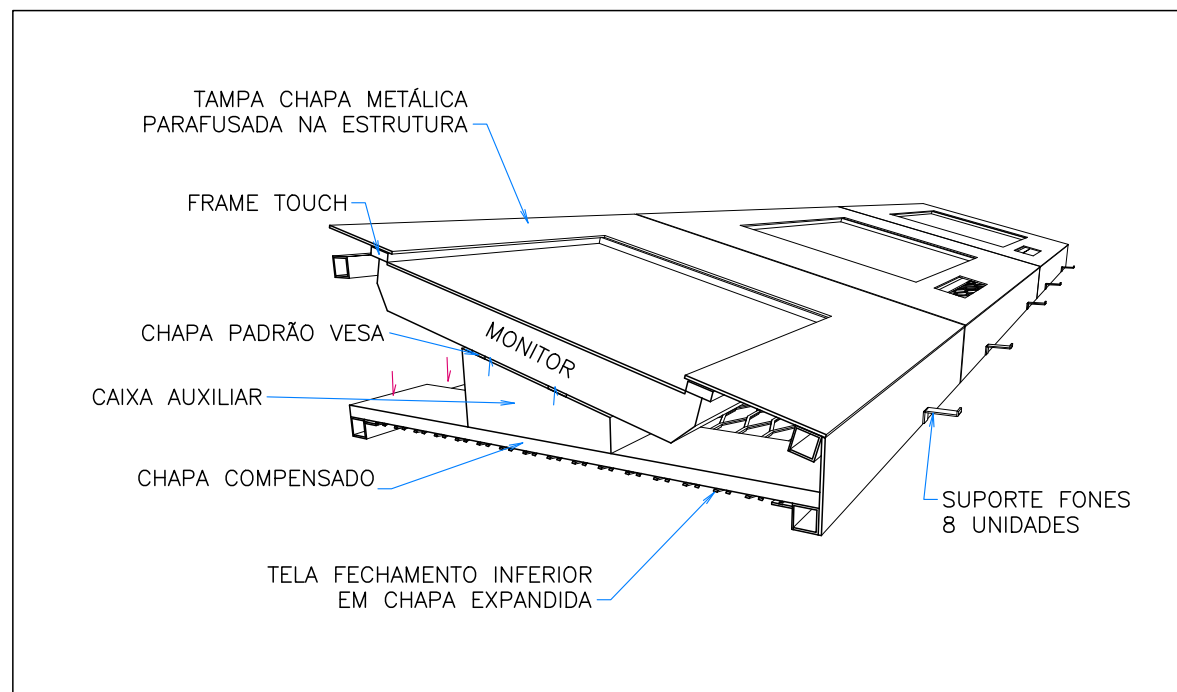


CORTE PERSPECTIVA

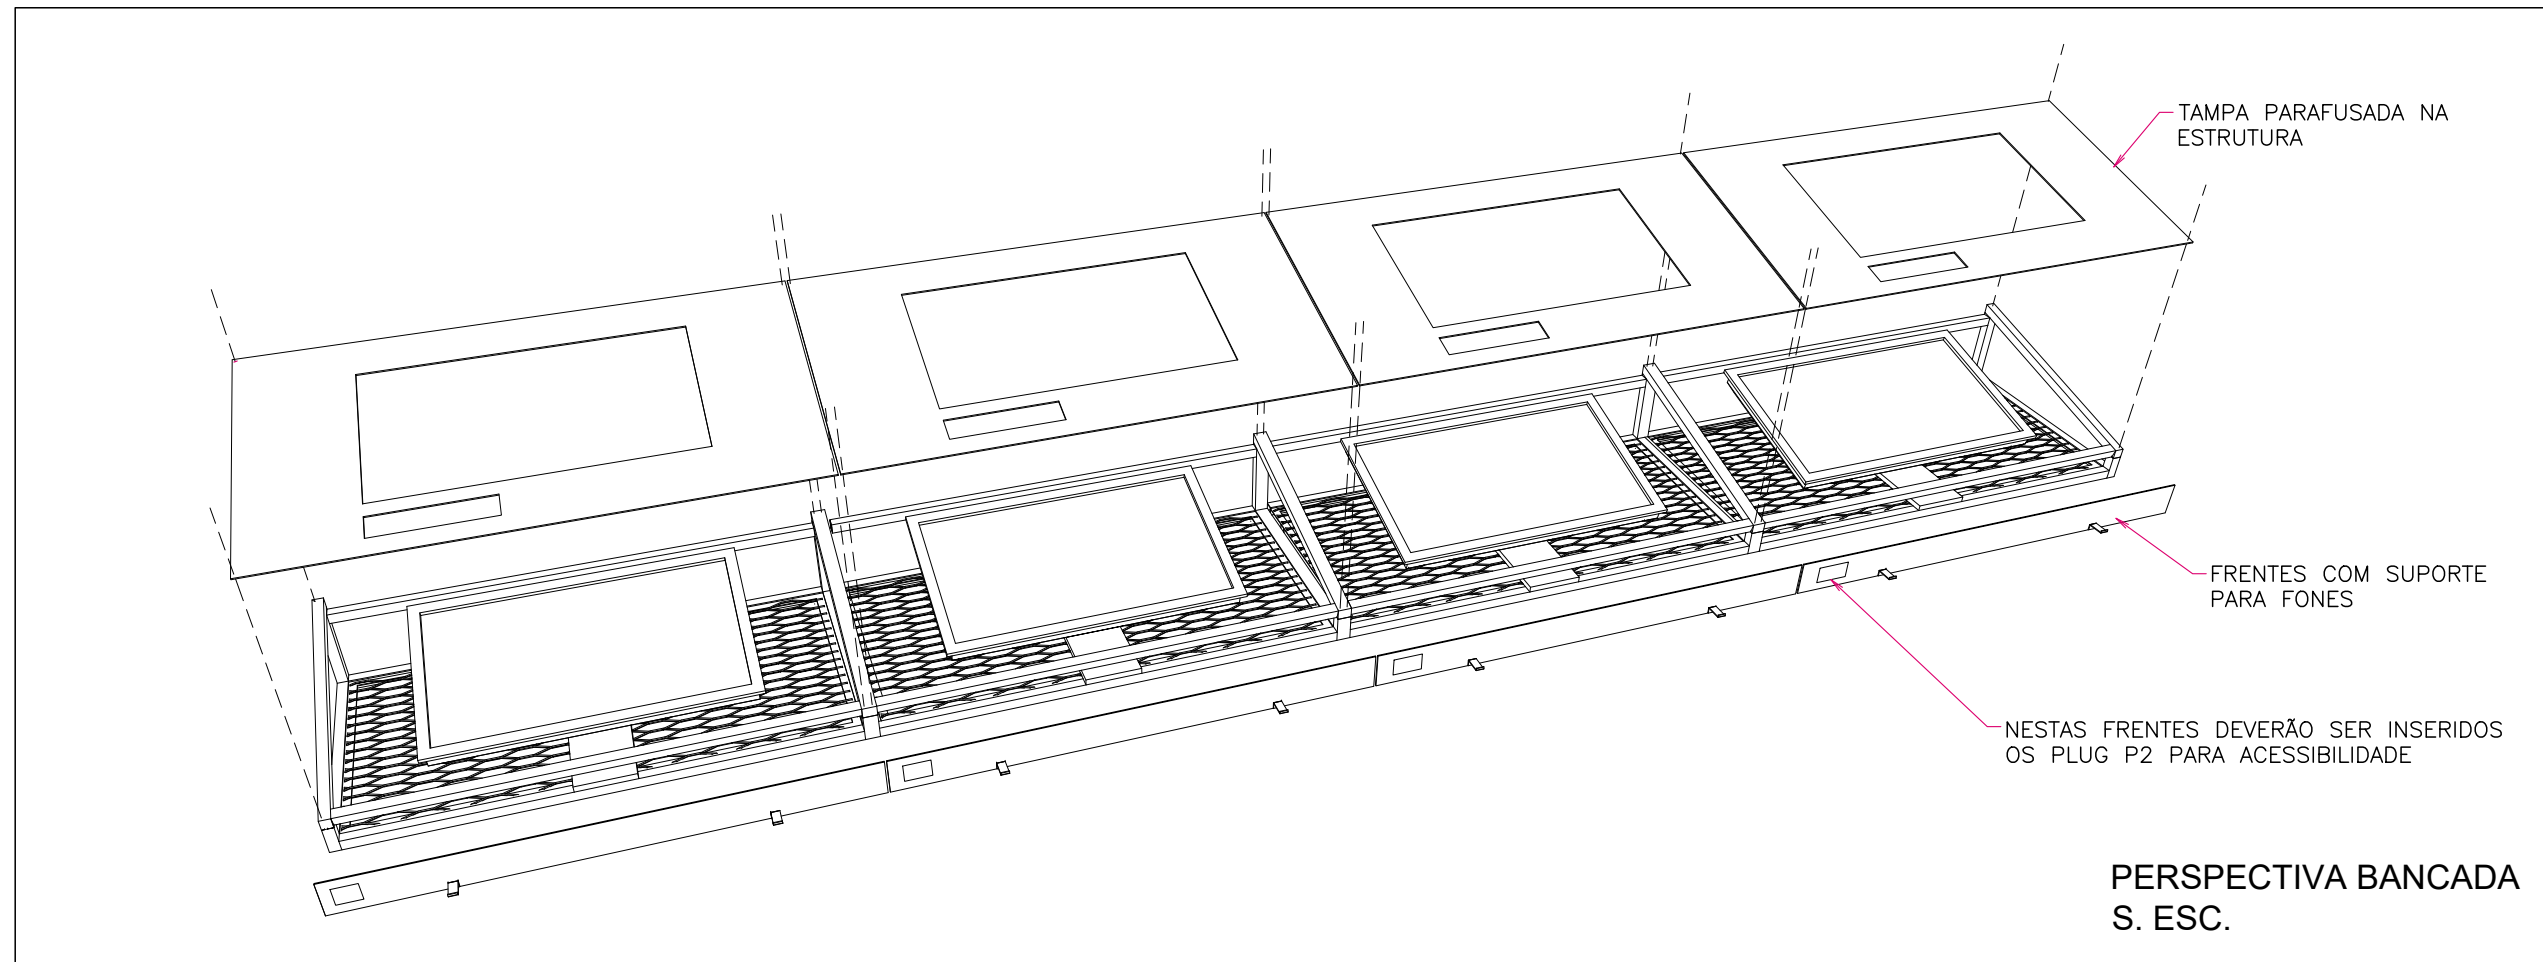

BANCADA MAPA MUNDI

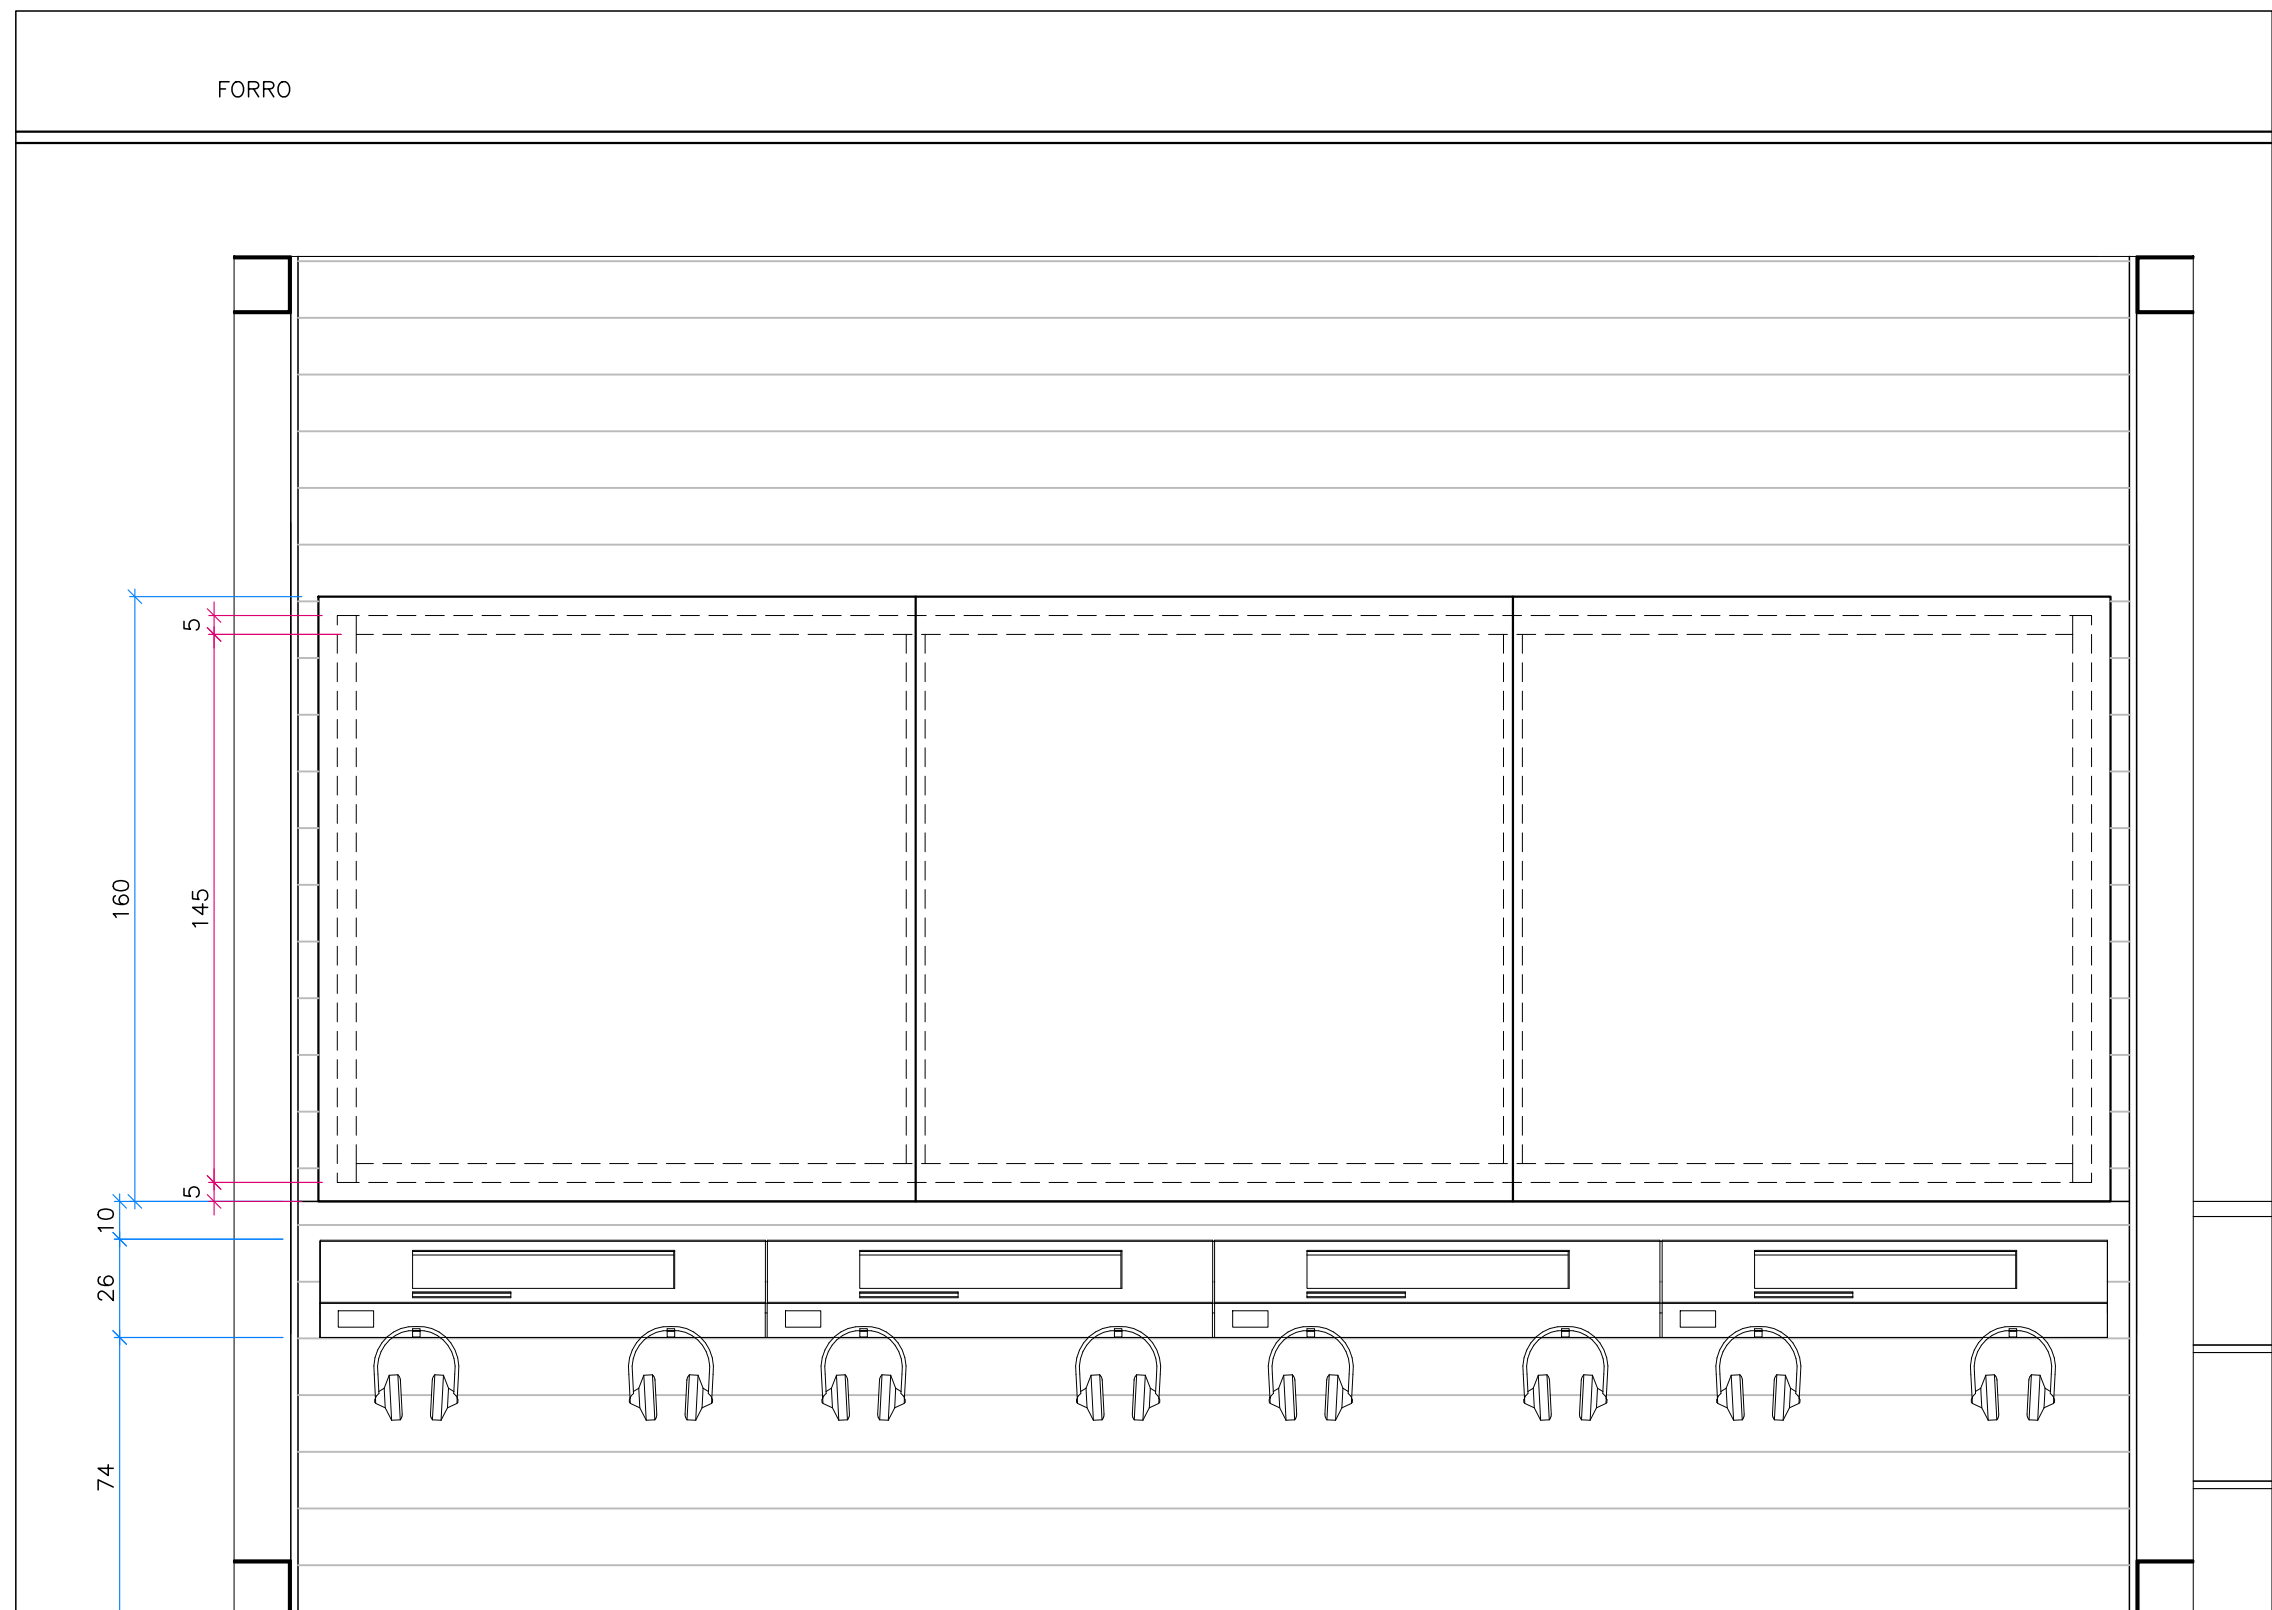


VISTA 12
1:20

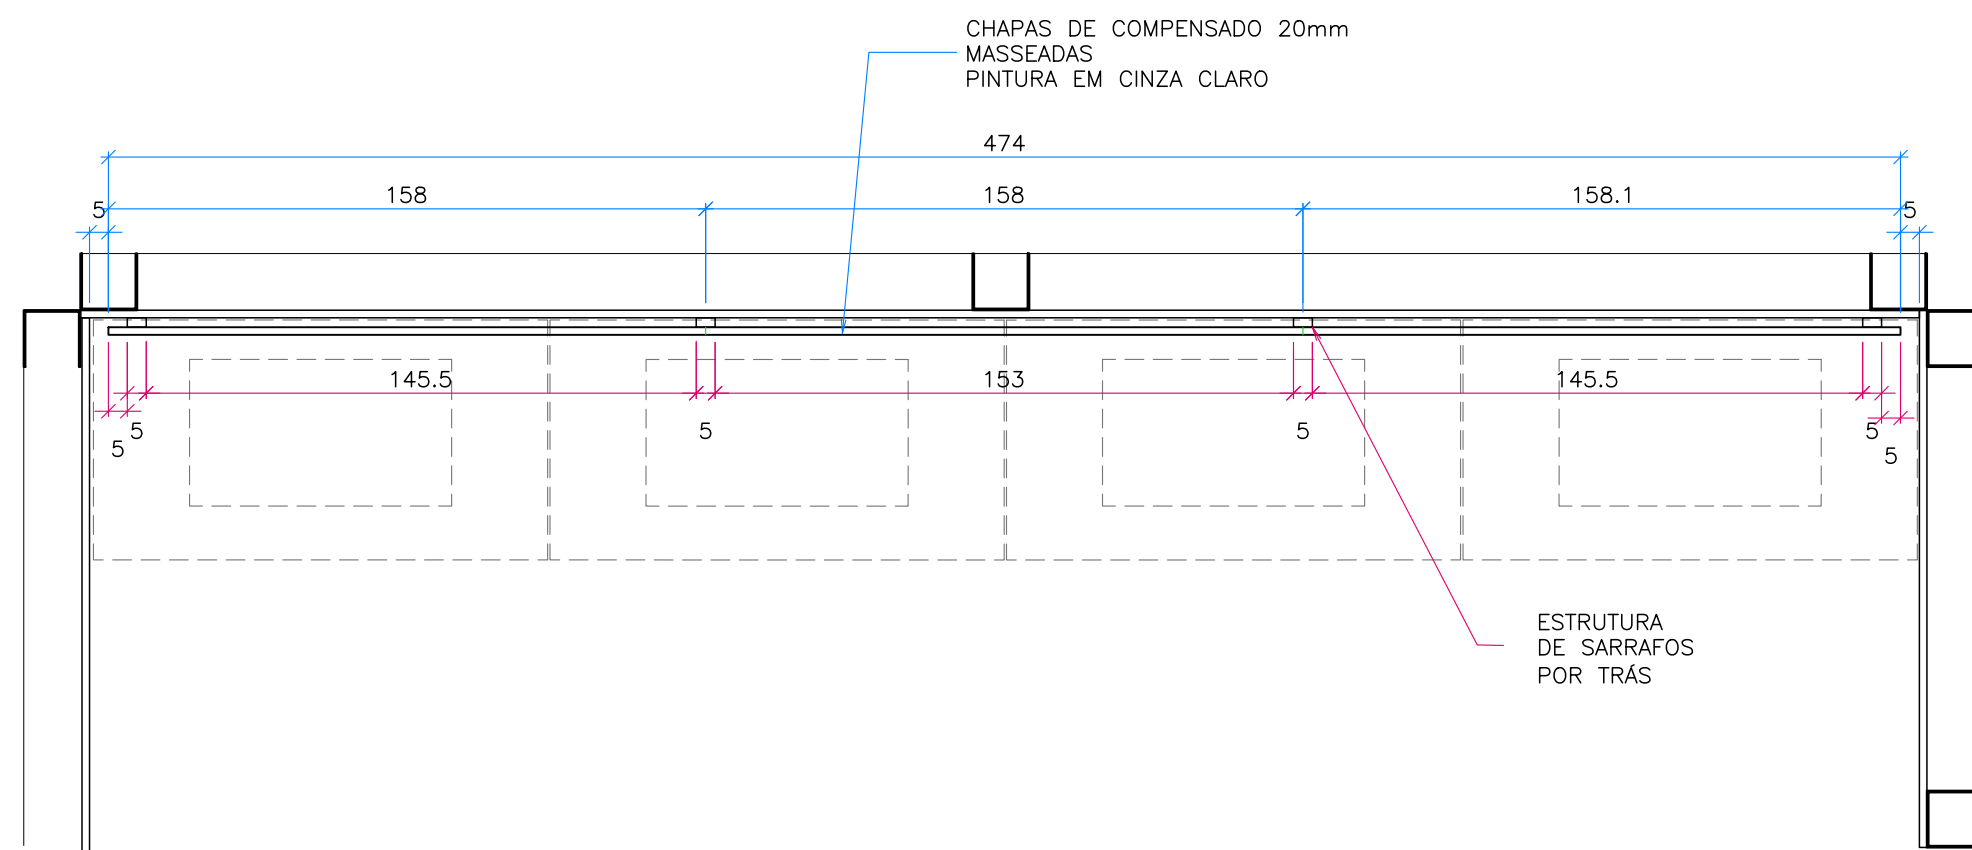


PLANTA
1:20

PAINEL PROJEÇÃO MAPA MUNDI

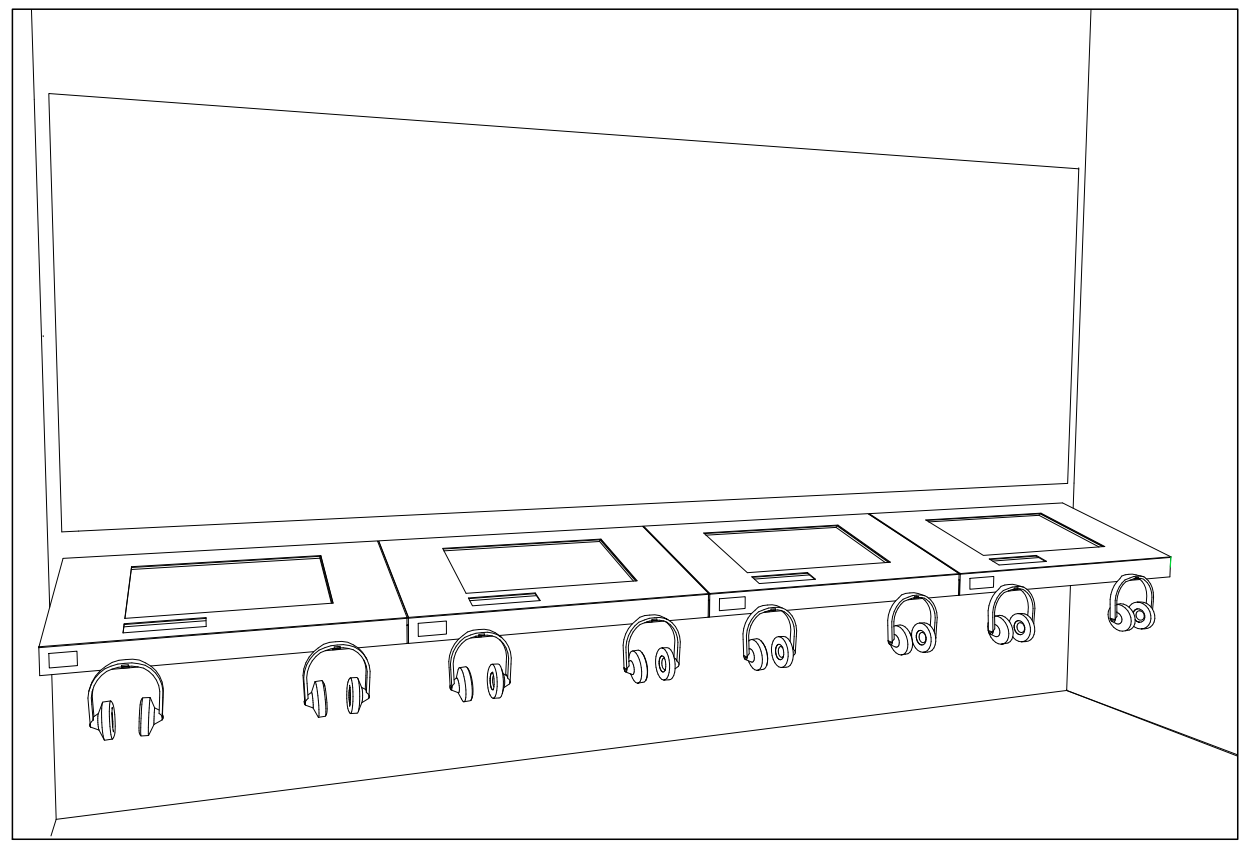

PERSPECTIVA
S. ESC.

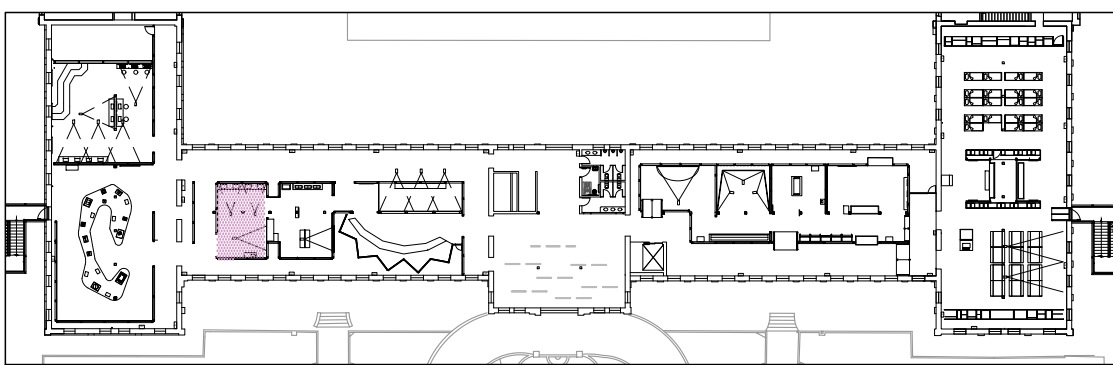

IMPLANTAÇÃO - PRIMEIRO PAVIMENTO
1:750