




PLANTA - MÓDULO 1
1:50

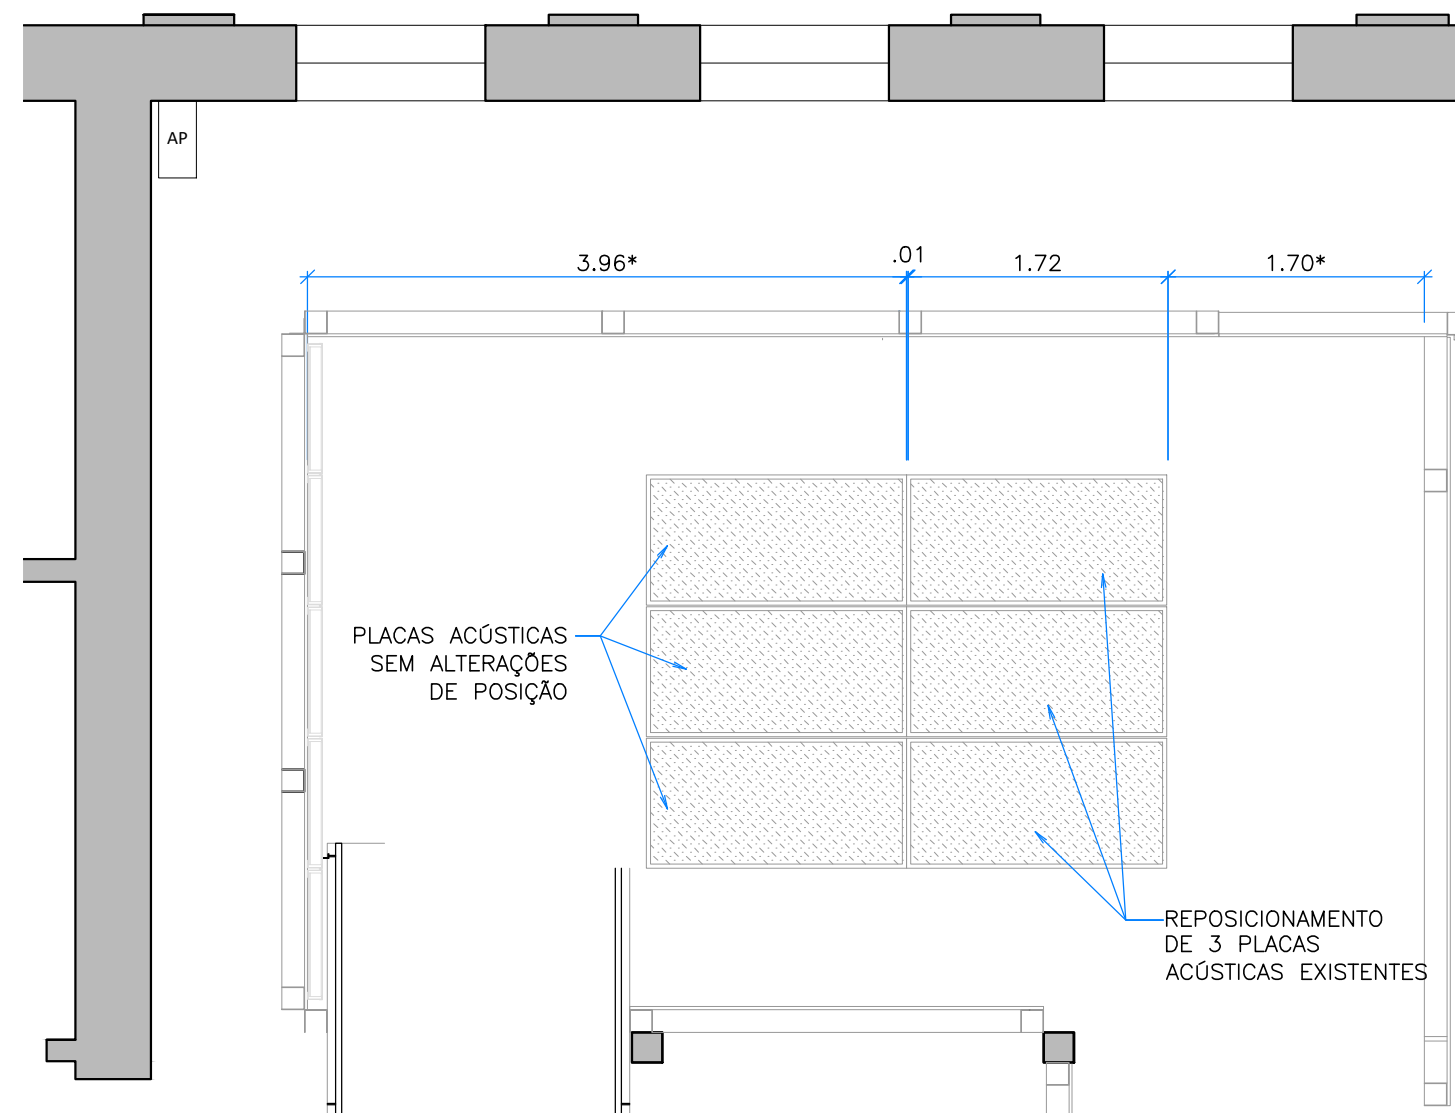


PLANTA - TETO REFLETIDO MÓDULO 1
1:50

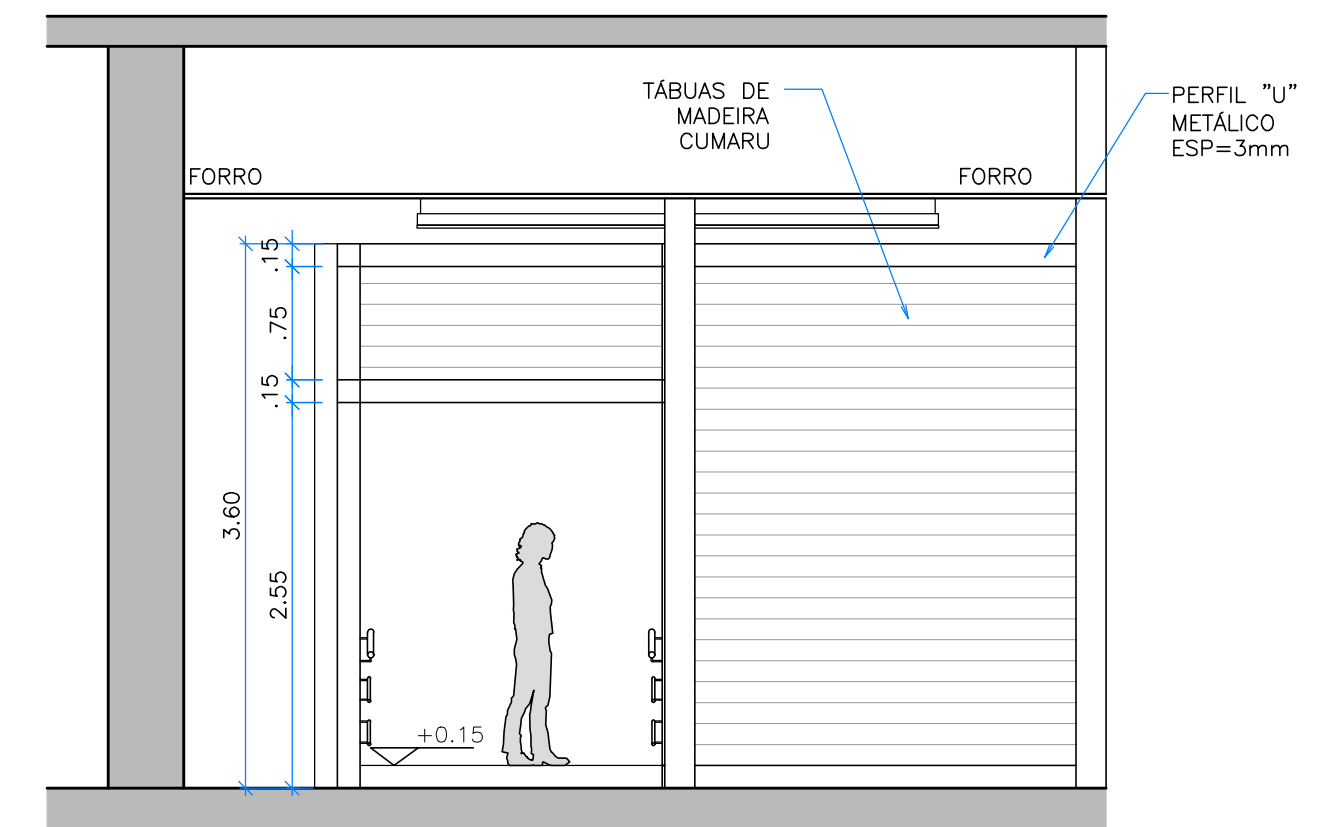


ELEVÇÃO 1
1:50

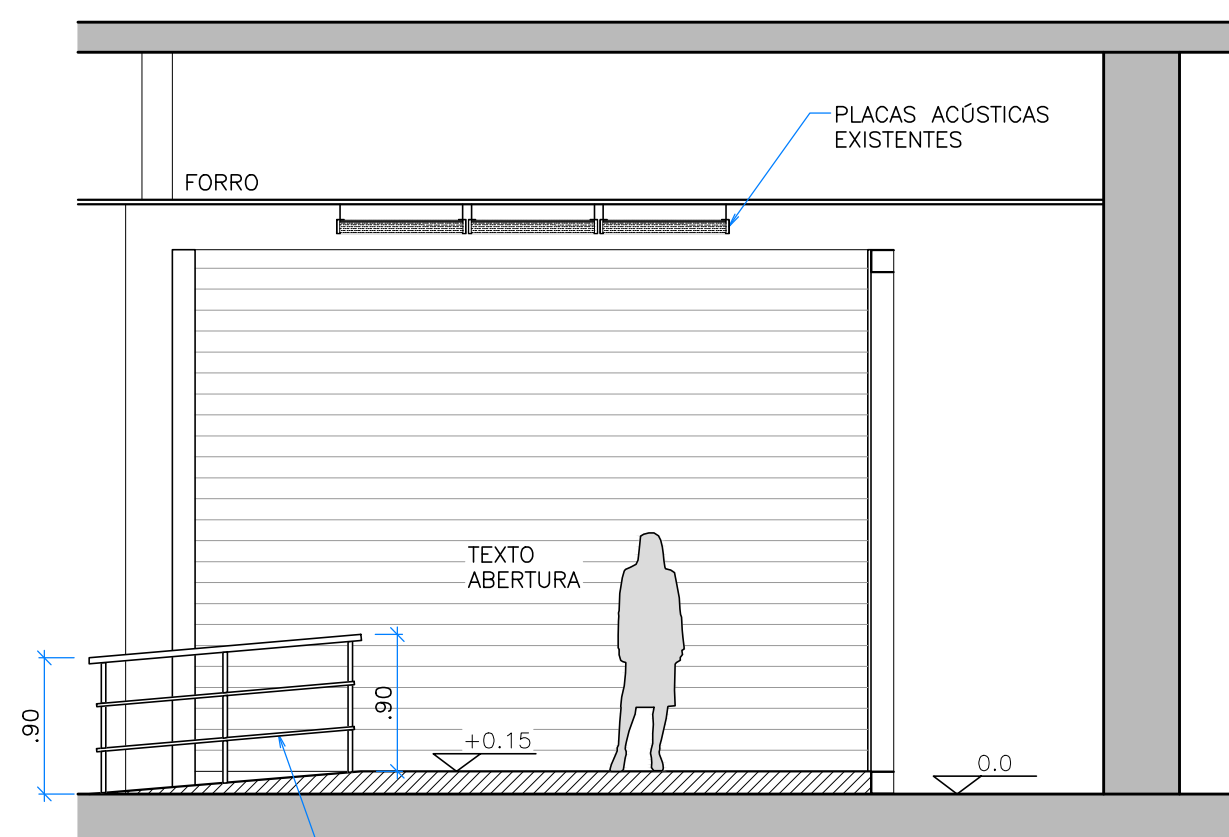


VISTA 1
1:50

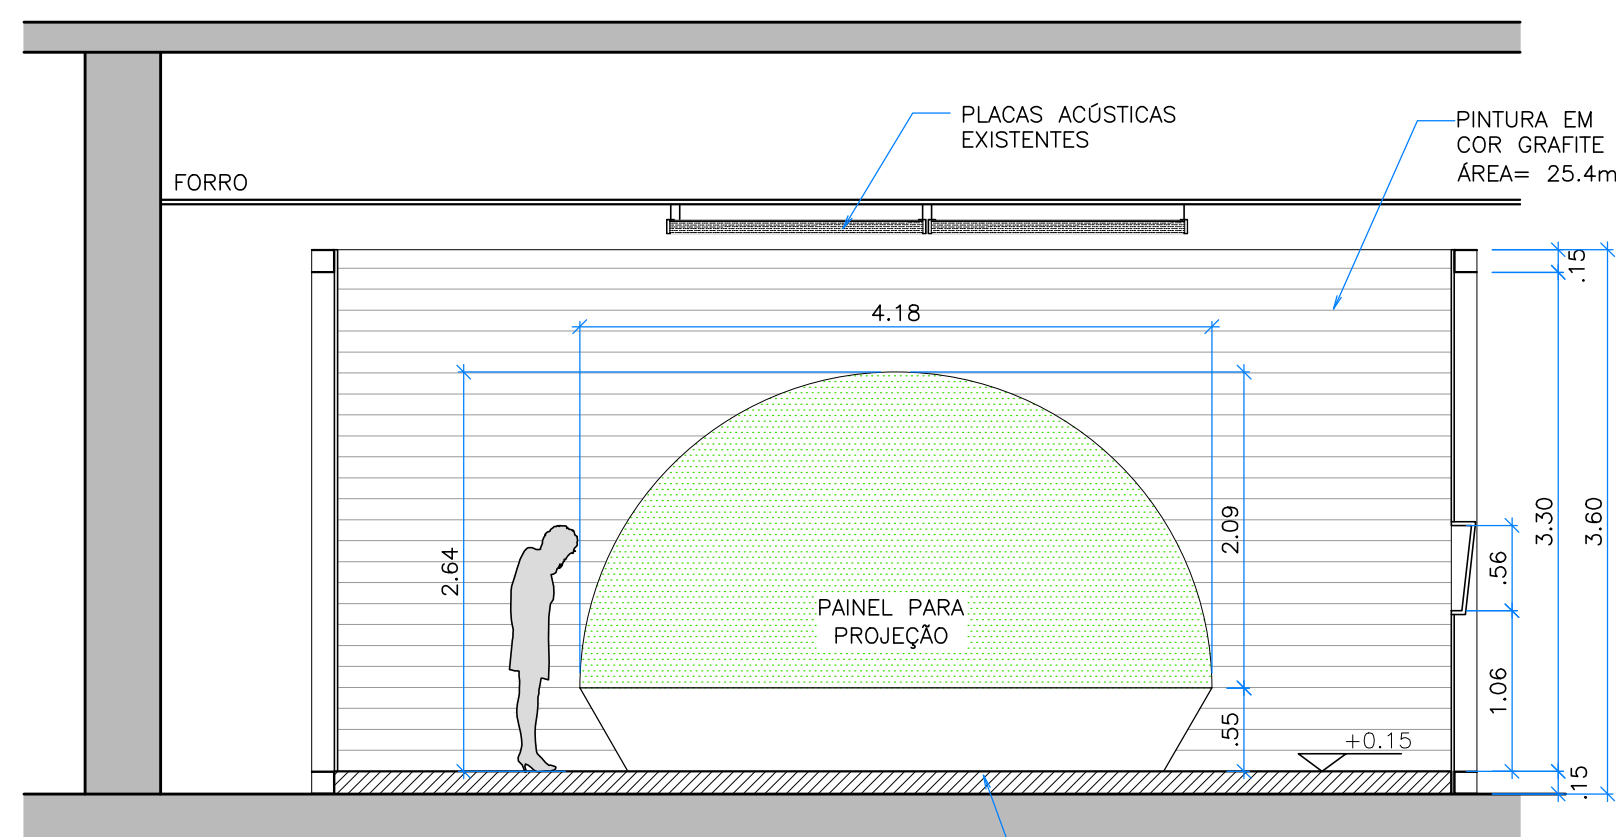


VISTA 2
1:50

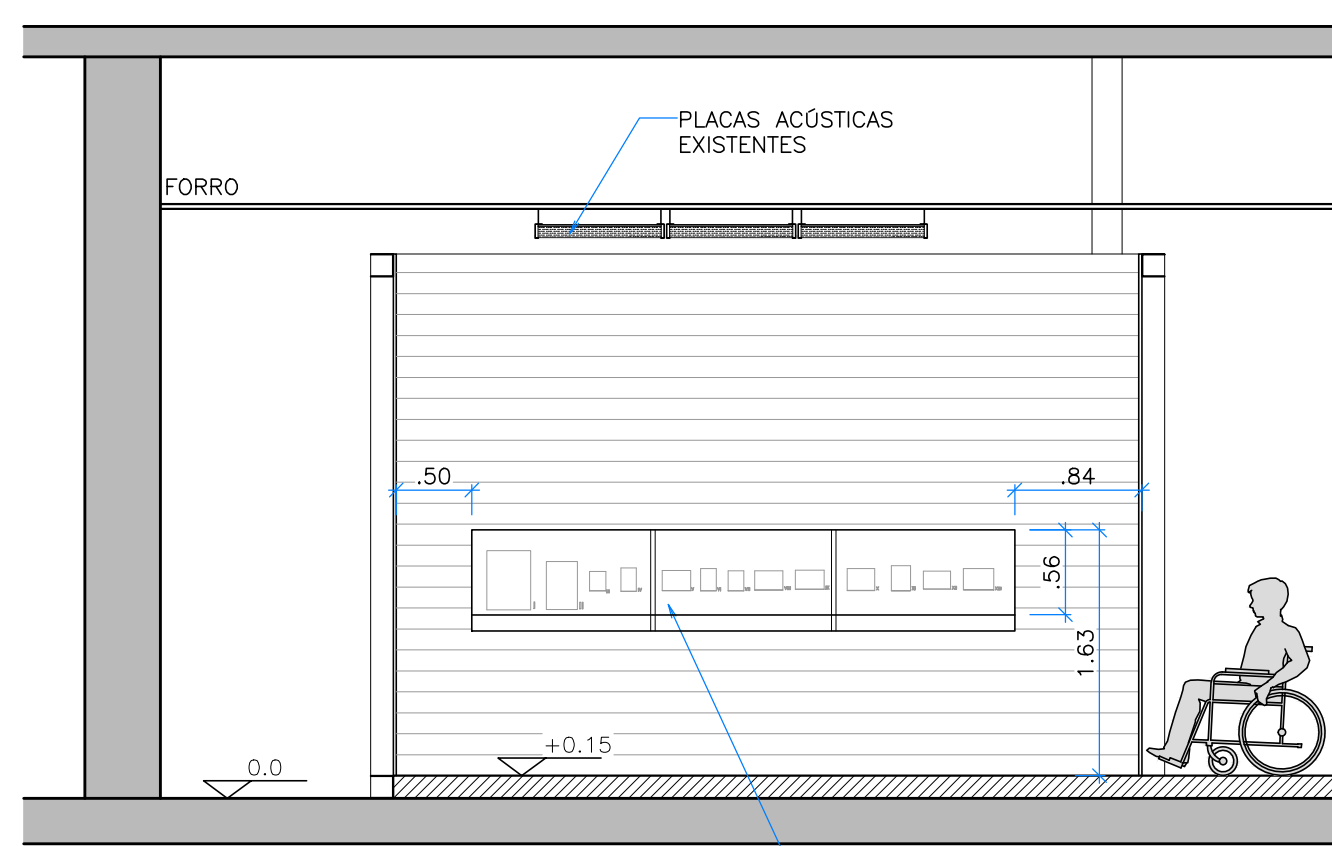


VISTA 3
1:50

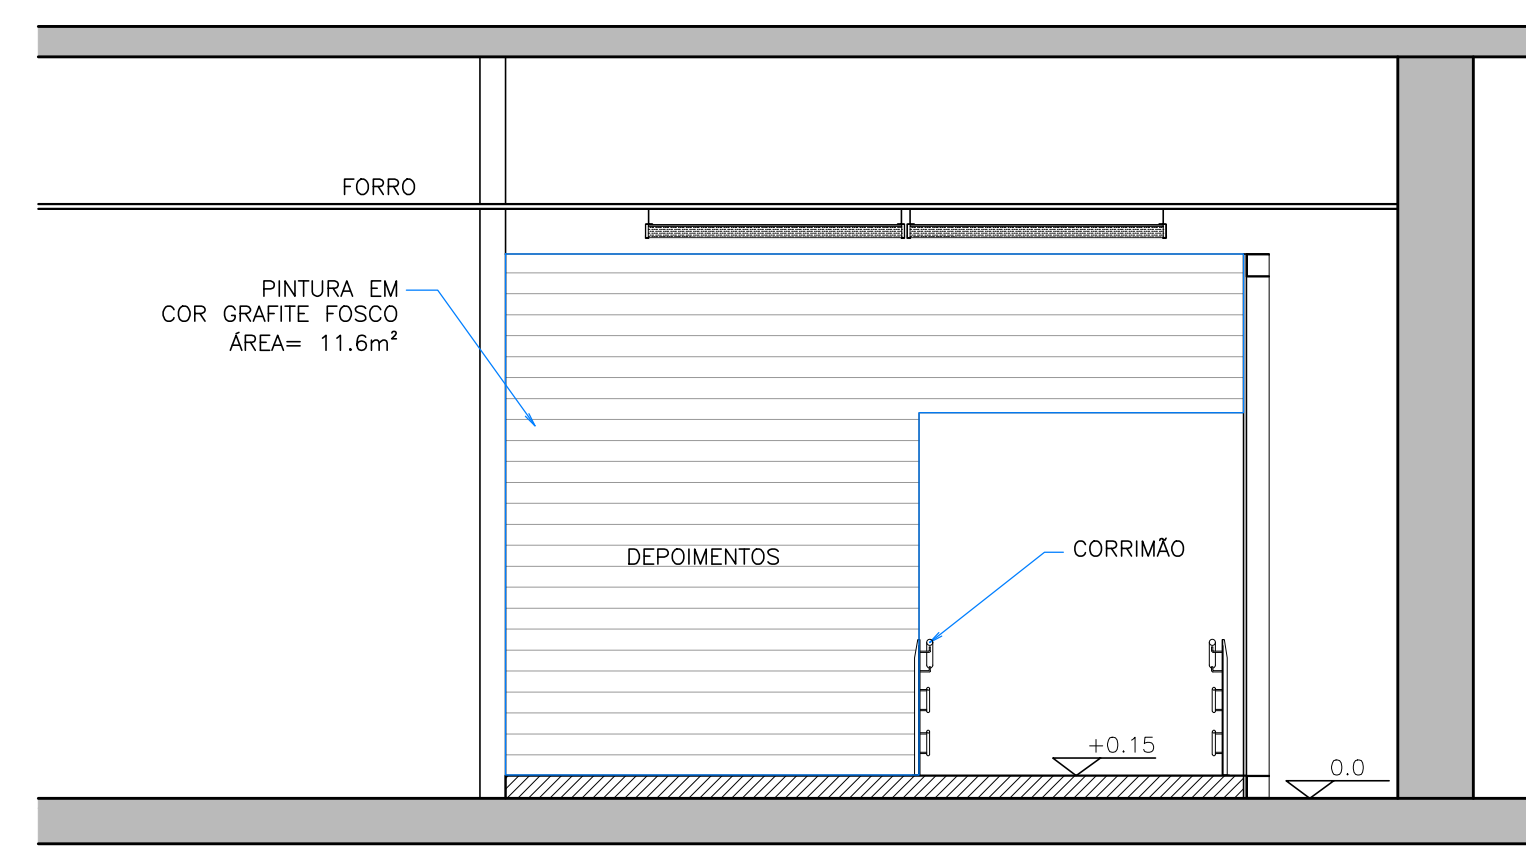

VISTA 4
1:50

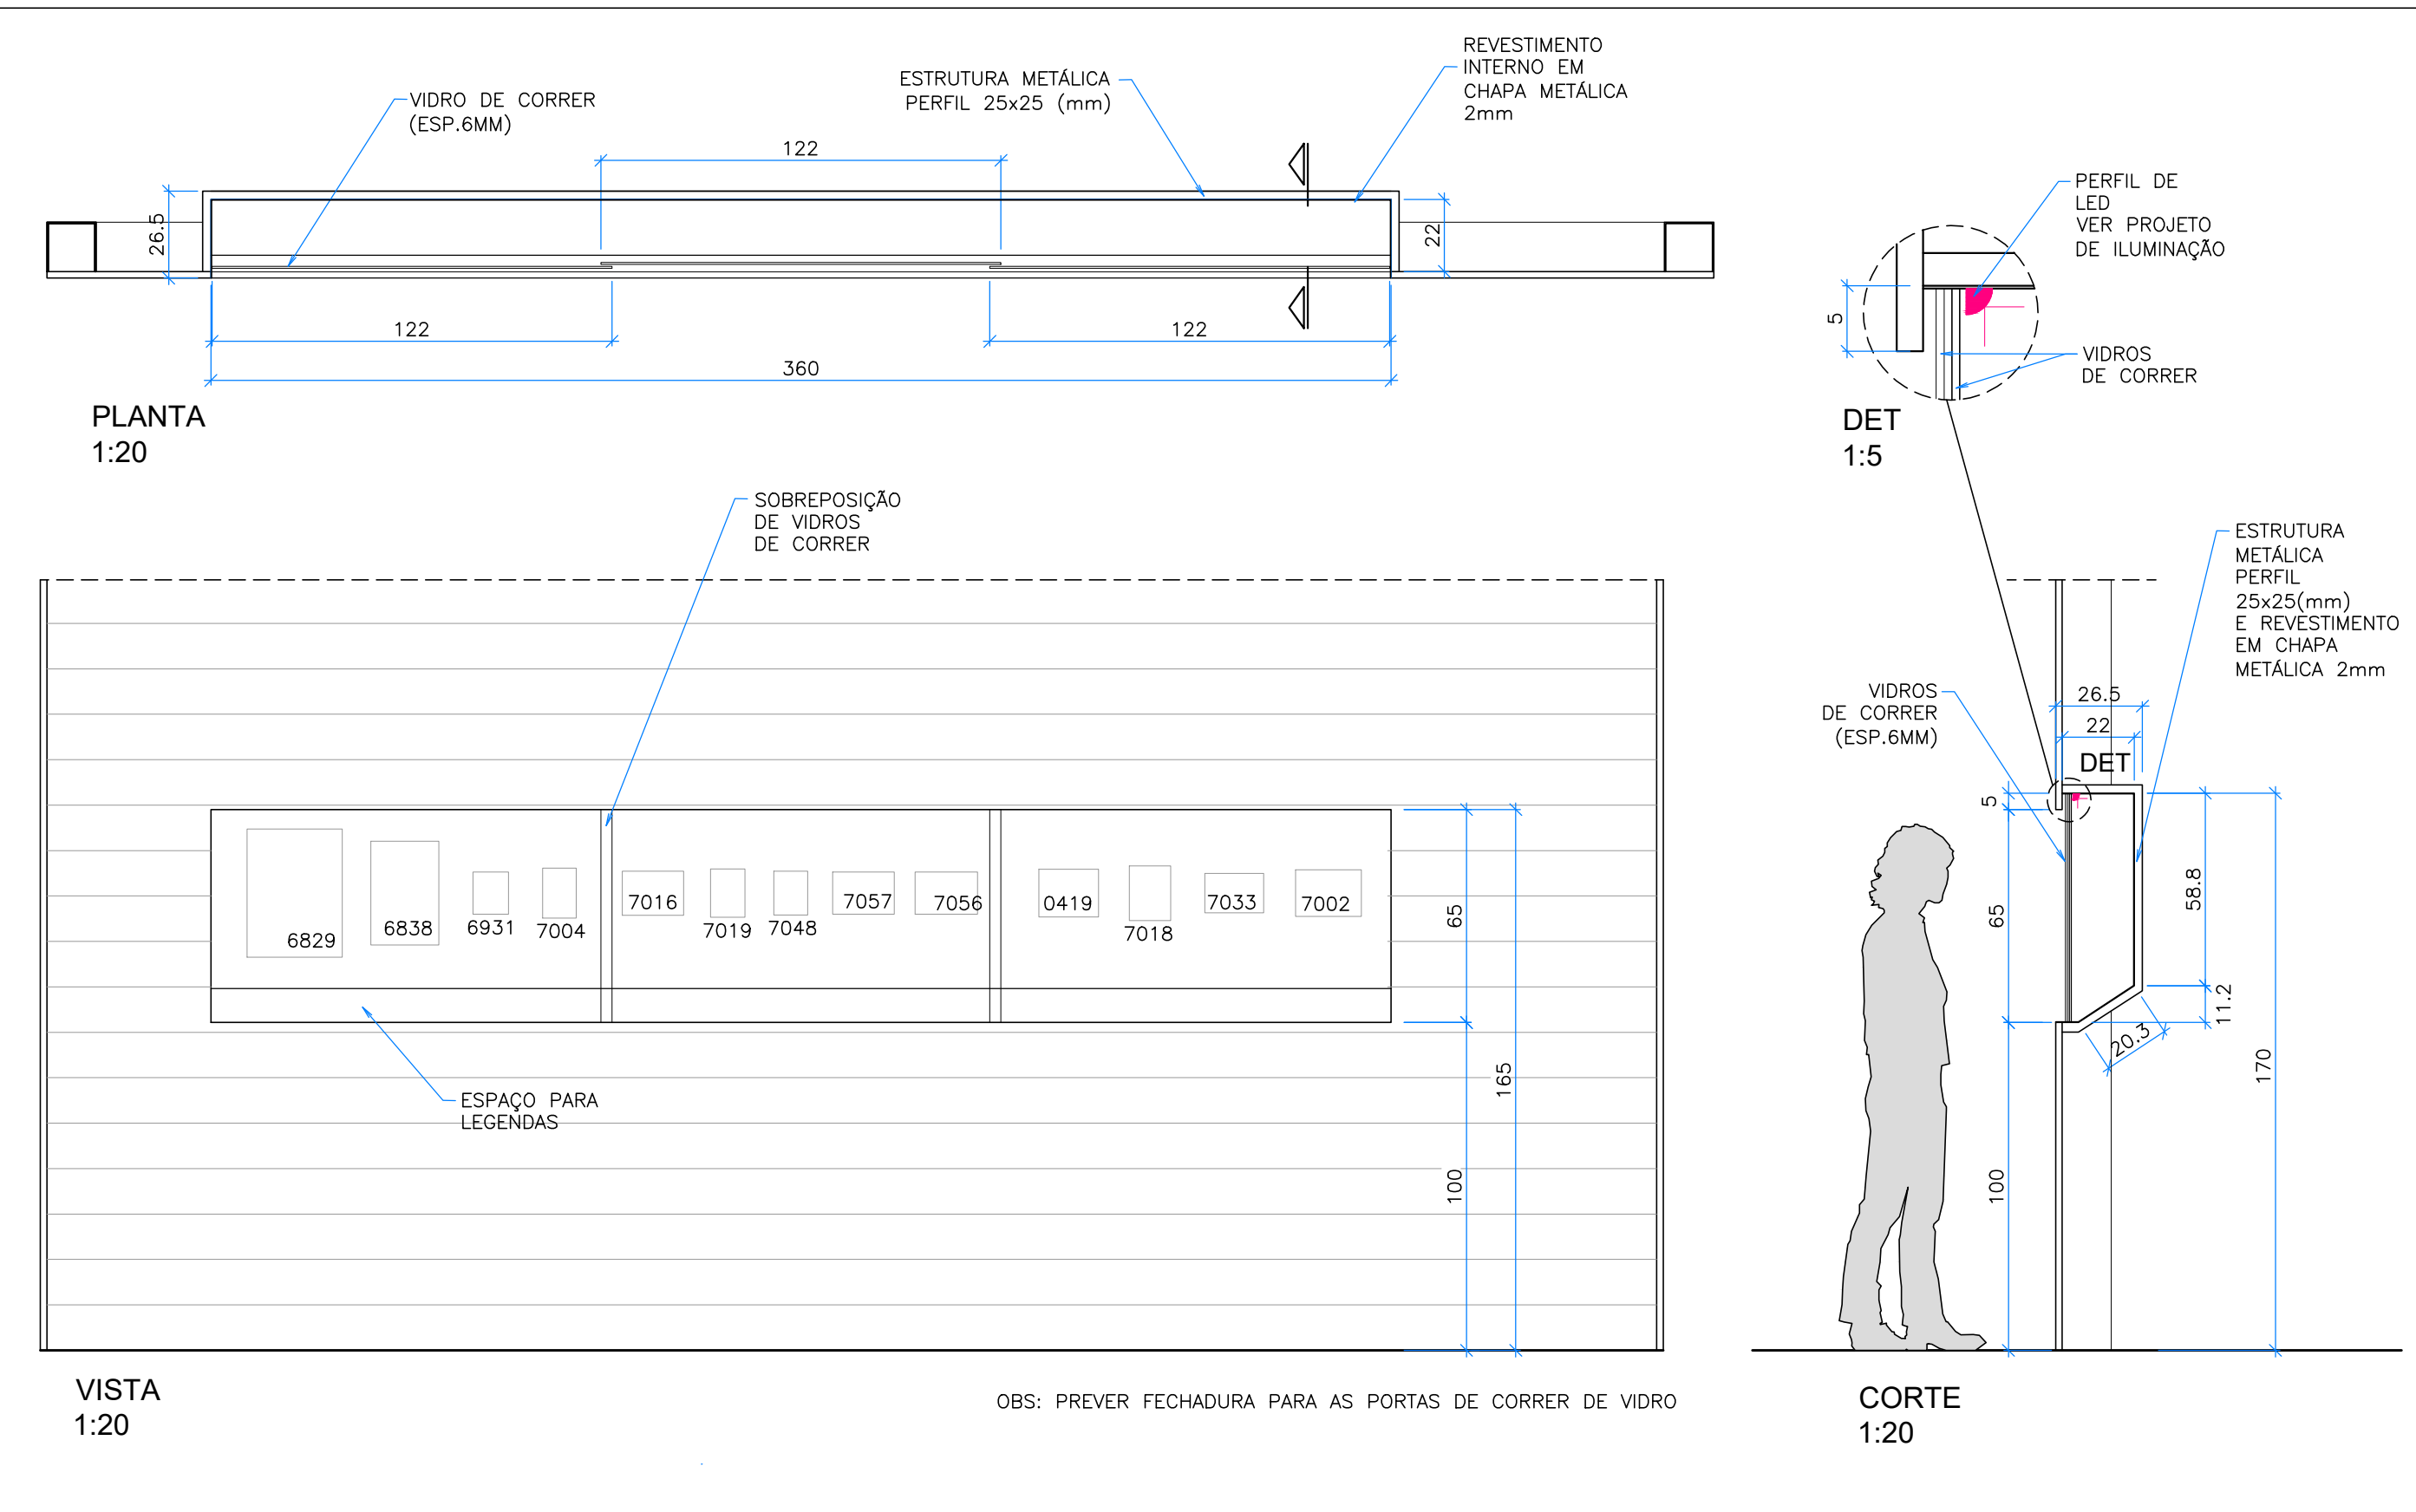

DETALHES - VITRINE NICHU

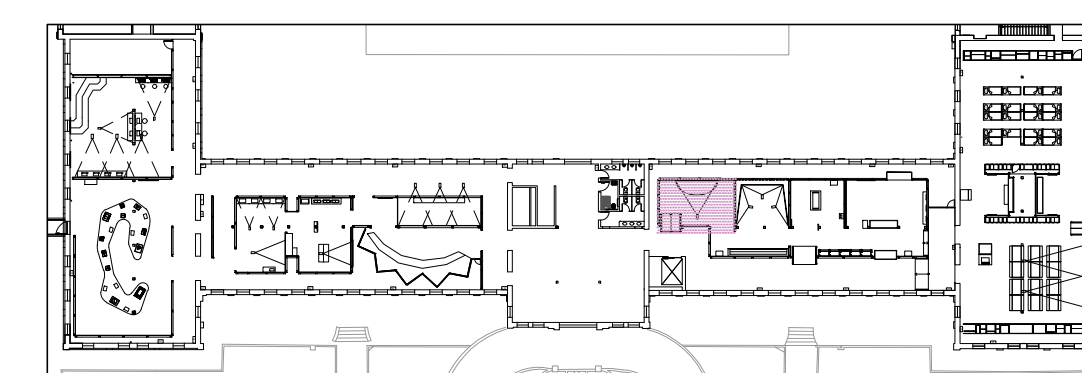

IMPLANTAÇÃO - PRIMEIRO PAVIMENTO
1:750