




DETALHES - MESA OBJETOS TÁTEIS DO MÓDULO 5B

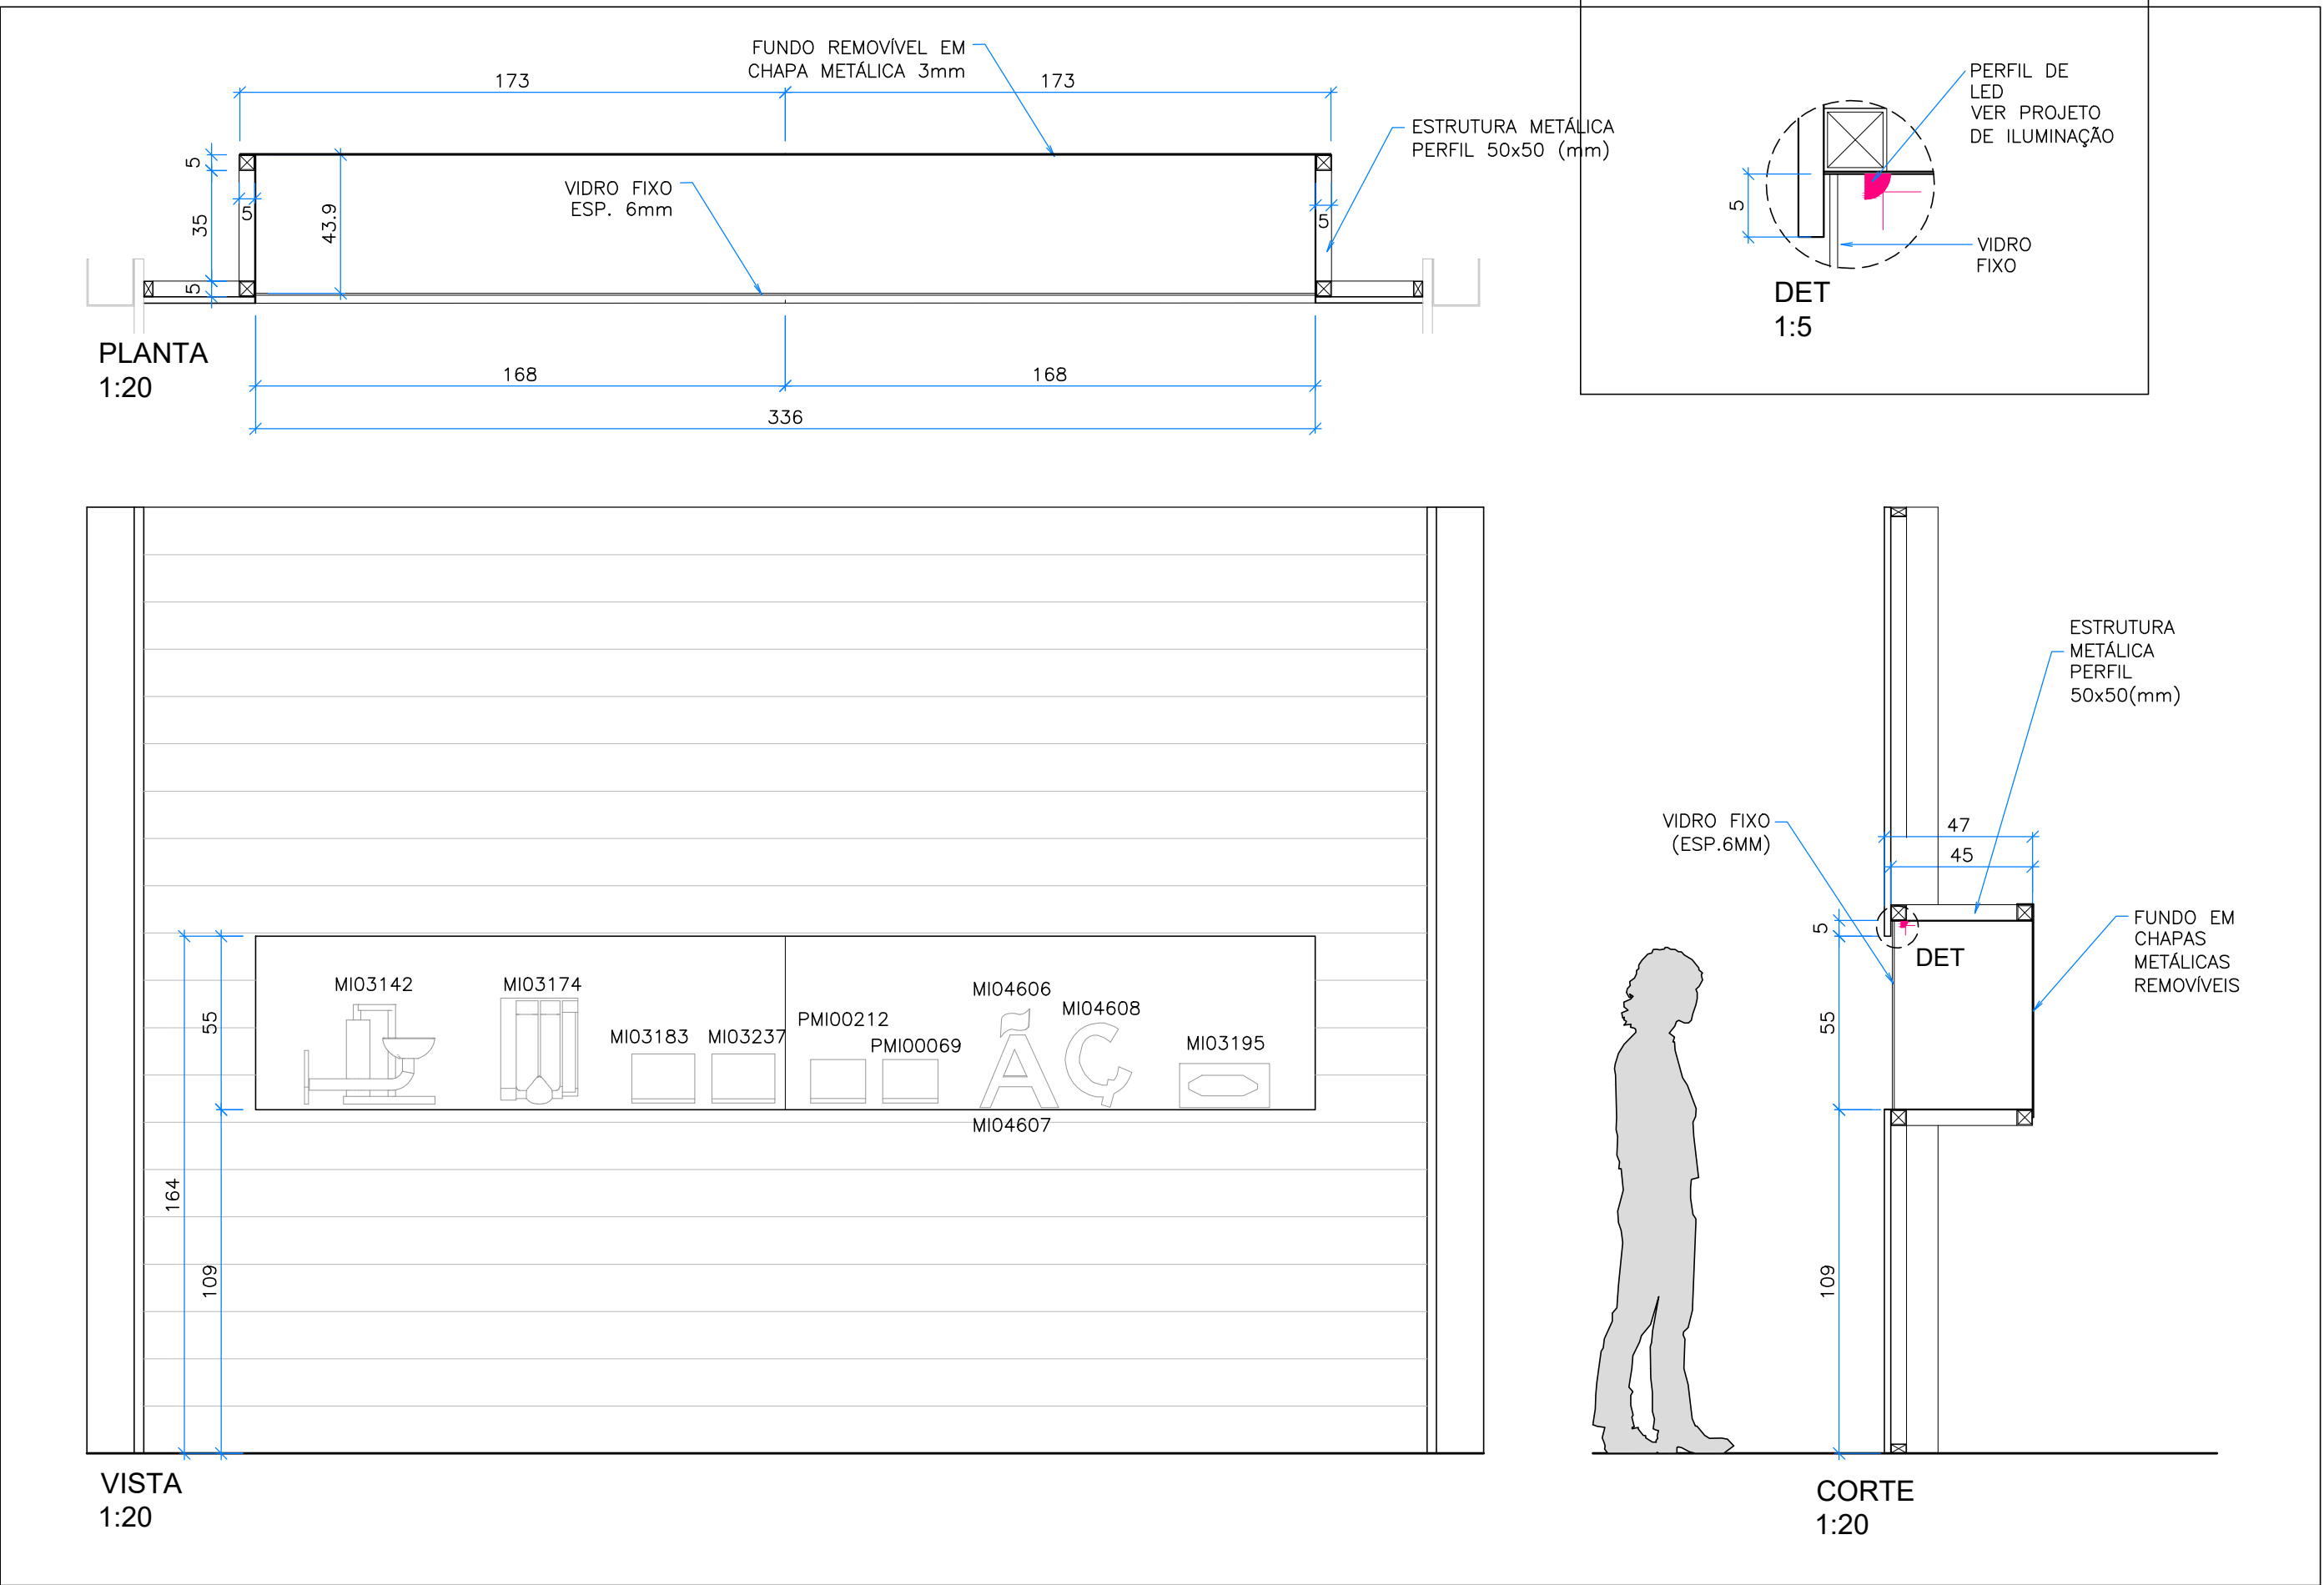

DETALHES - VITRINE B1

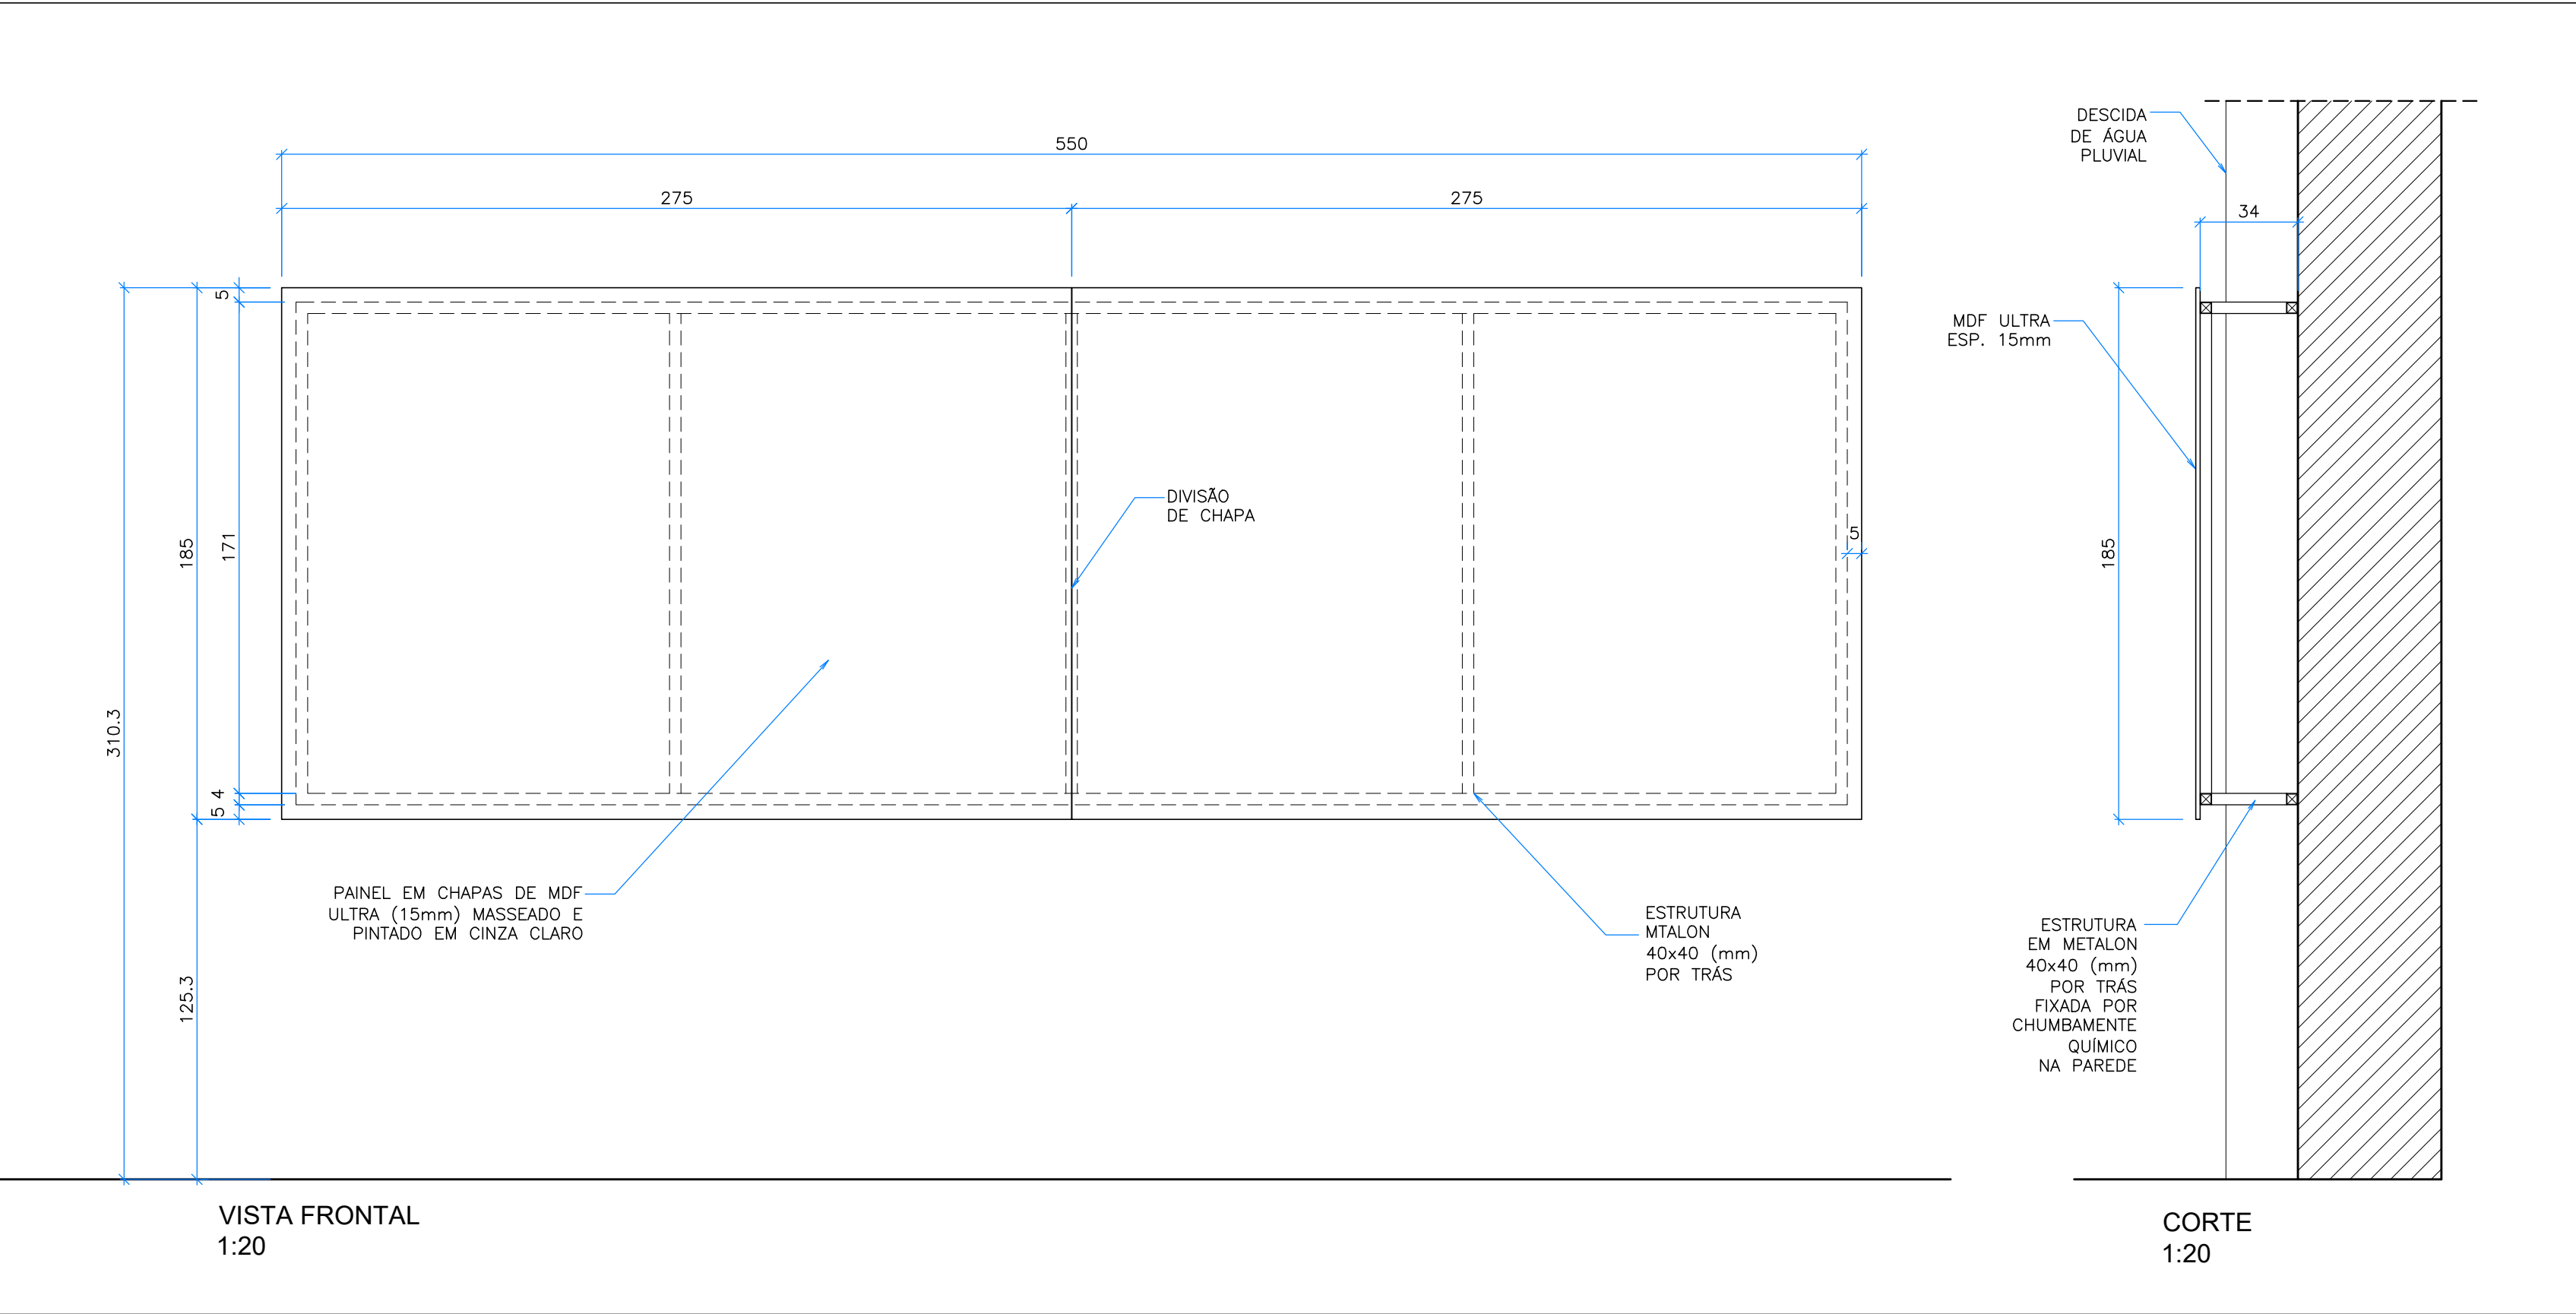

DETALHES - PAINEL DE PROJEÇÃO MÓDULO 5A

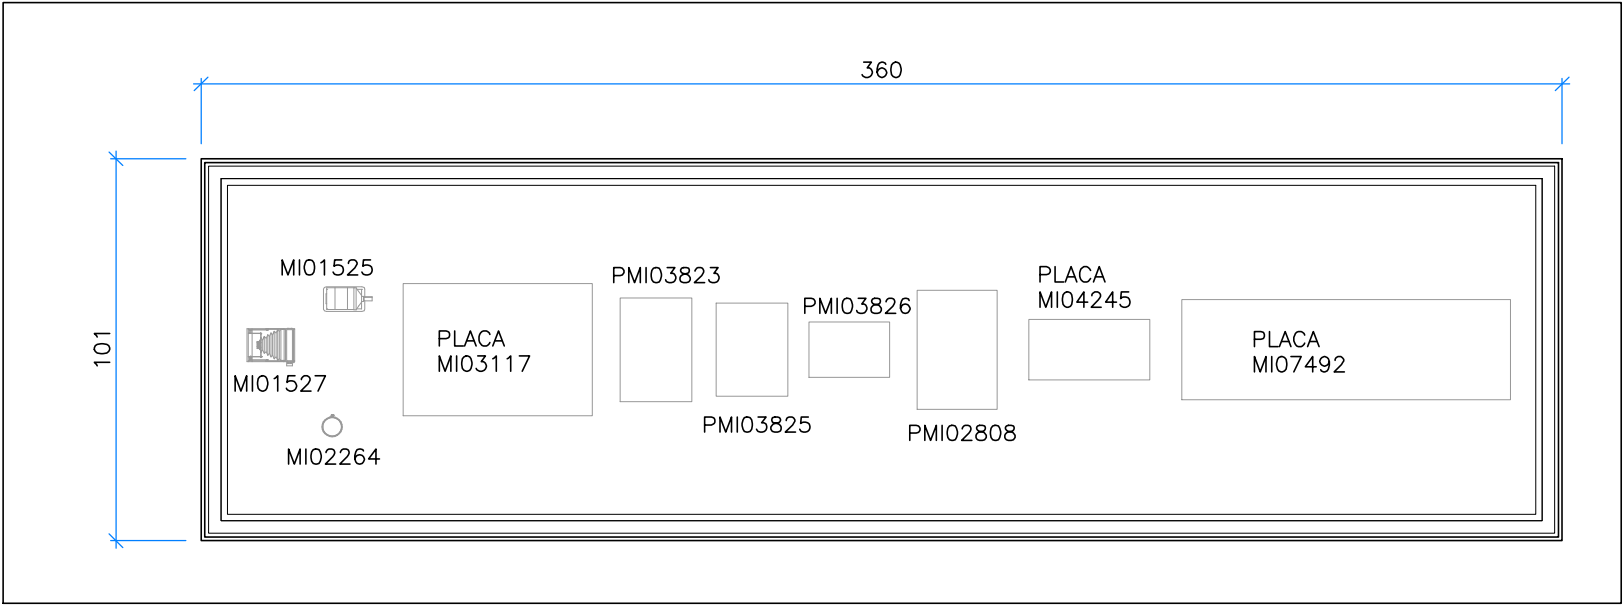

VITRINE B2 (EXISTENTE) - OBJETOS DE ACERVO 1:20