


VISTA 1 - ESTANTE C COM VIDRO E OBJETOS
1:25

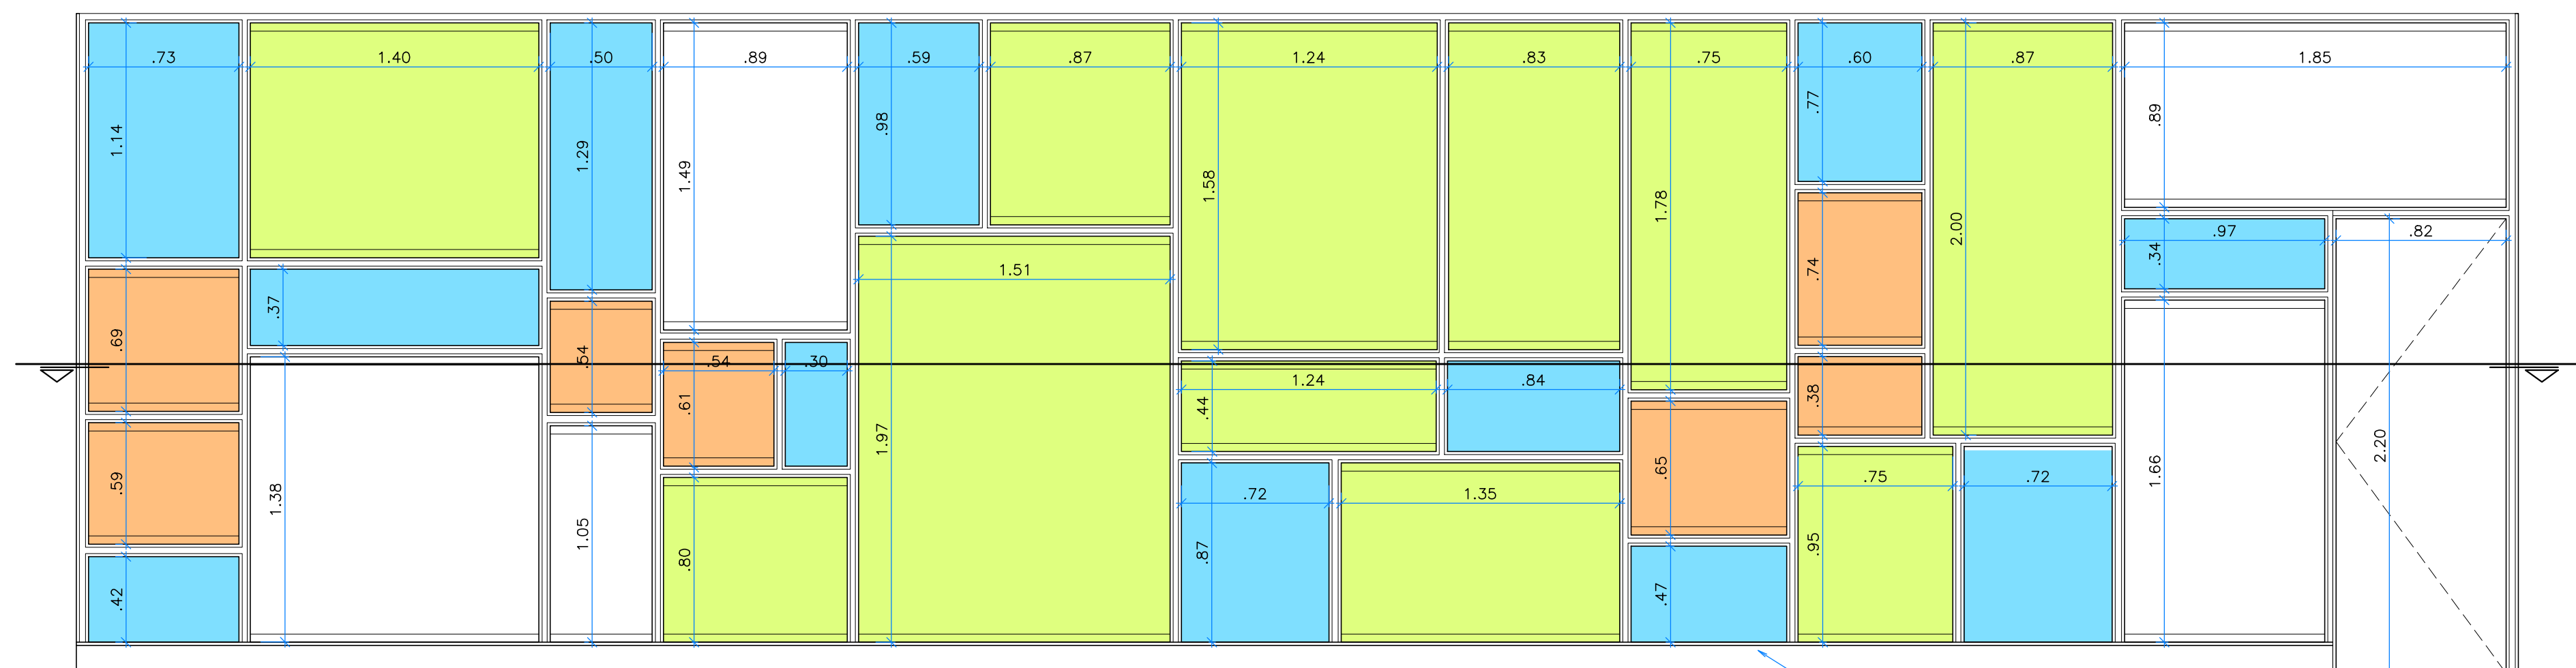


VISTA 1 - ESTANTE C
1:25

PROJEÇÃO DO PISO ELEVADO

LEGENDA


- PROFUNDIDADE DE 40cm
- PROFUNDIDADE DE 65cm
- PROFUNDIDADE DE 90cm
- COMUNICAÇÃO VISUAL

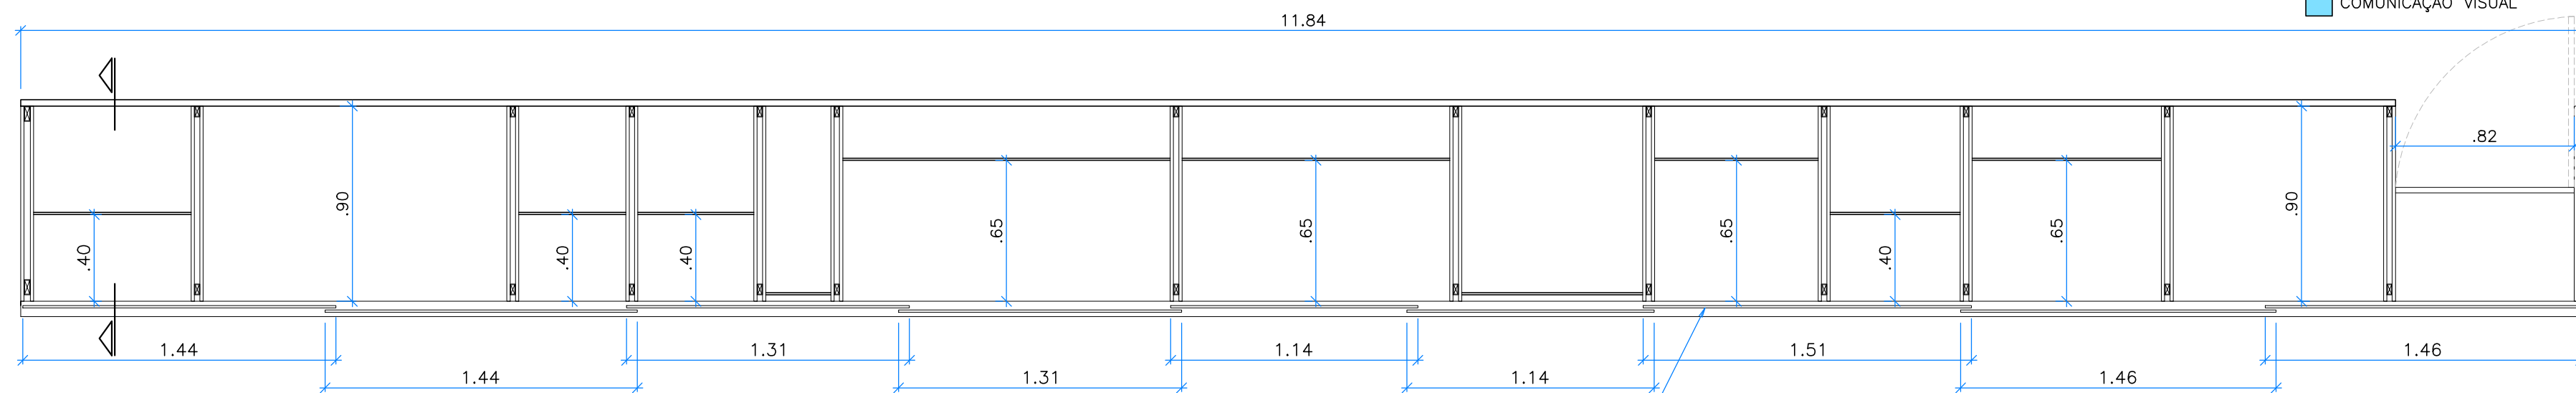

PLANTA - ESTANTE C
1:25


VISTA 1

PORTAS DE CORRER EM VIDRO TEMPERADO
(TRILHOS NO ALTO E NO PISO)

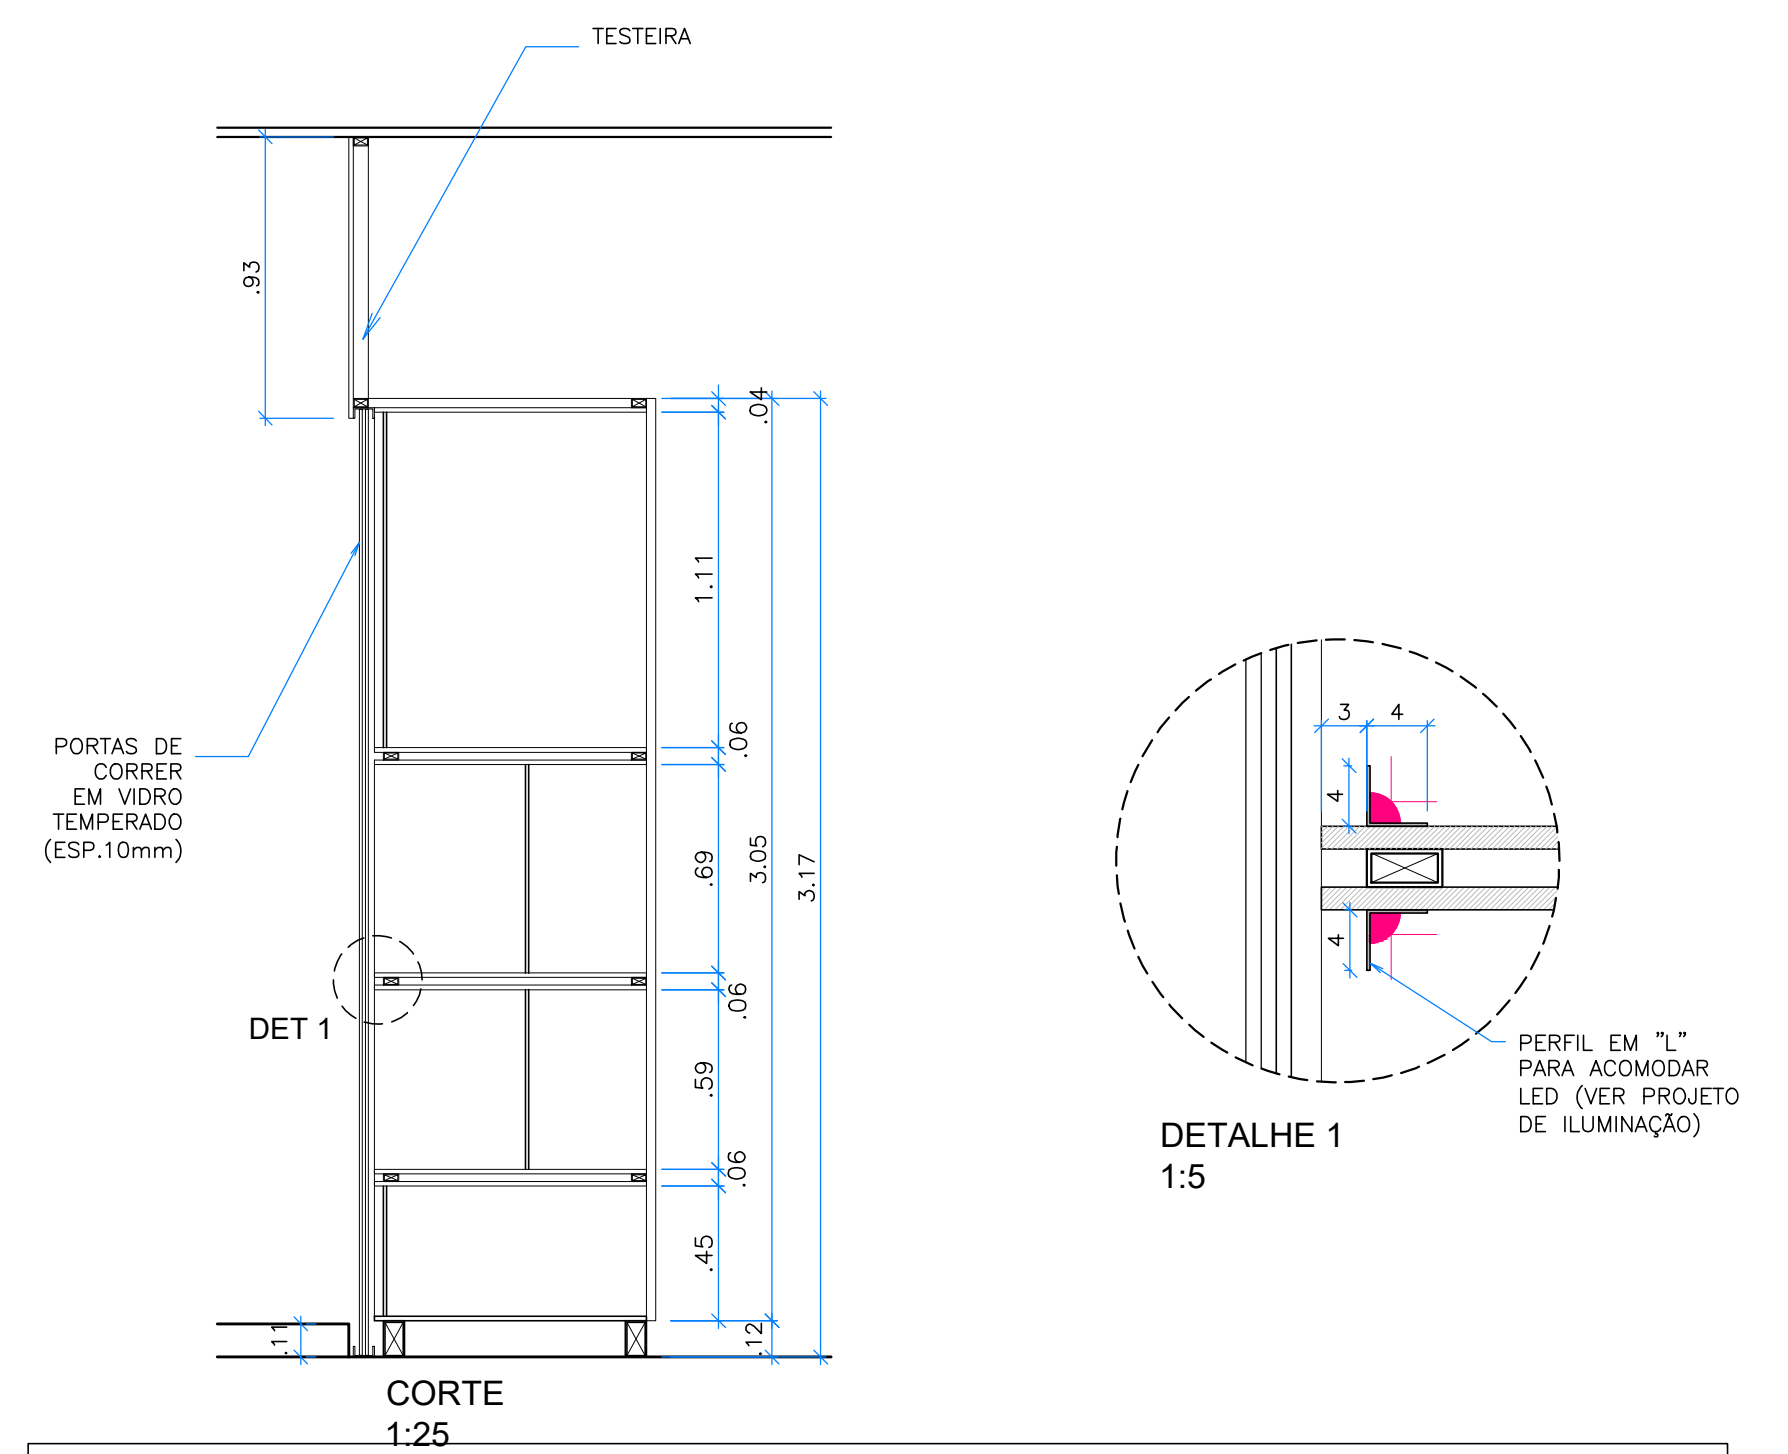


CORTE
1:25

DETALHE 1
1:5

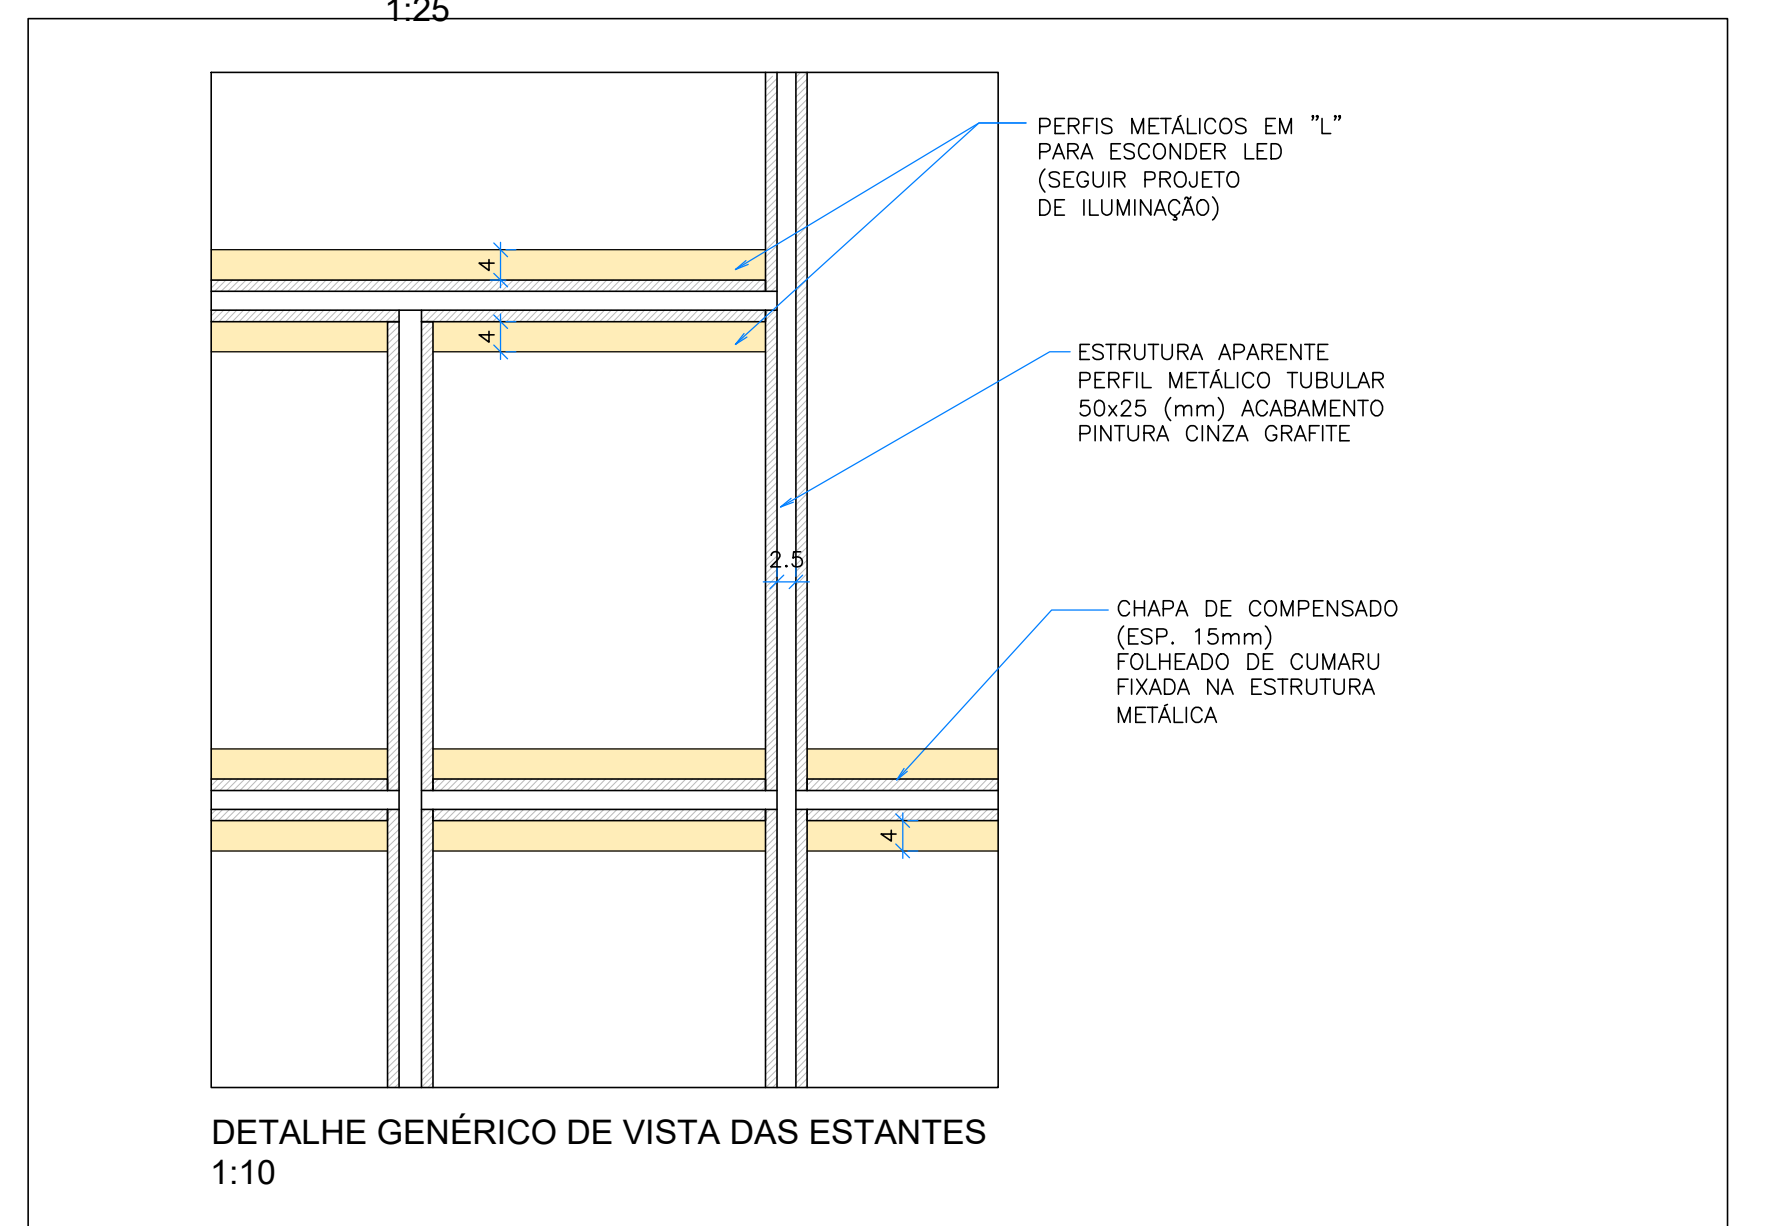

DETALHE GENÉRICO DE VISTA DAS ESTANTES
1:10

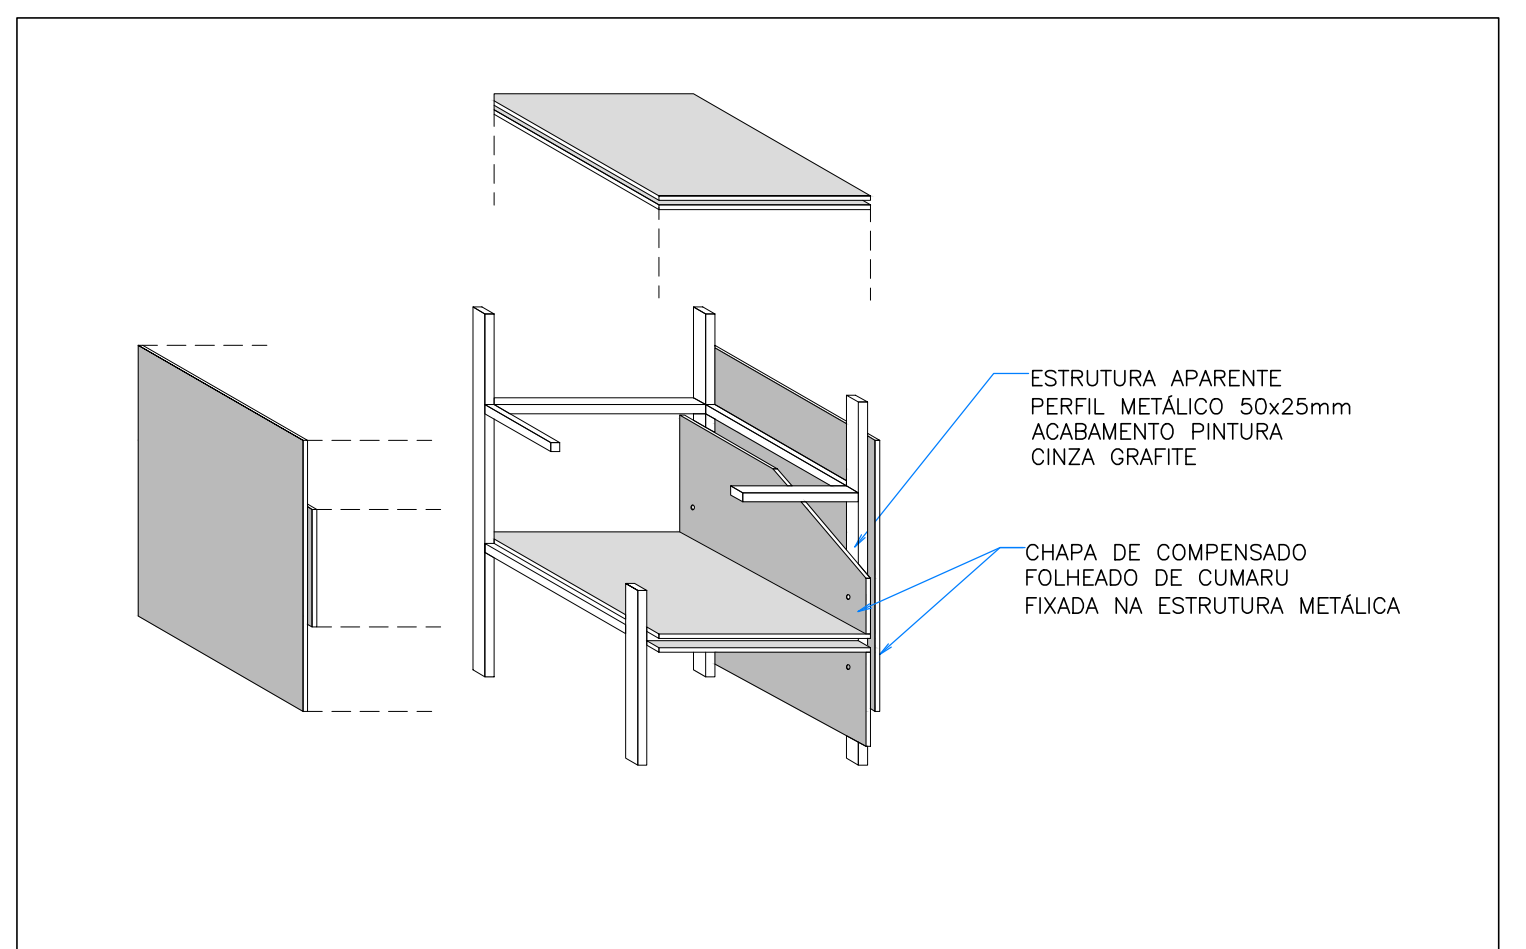

ESQUEMA DE MONTAGEM
S/ ESCALA