


PLANTA - ESTRUTURA AUXILIAR
1:25

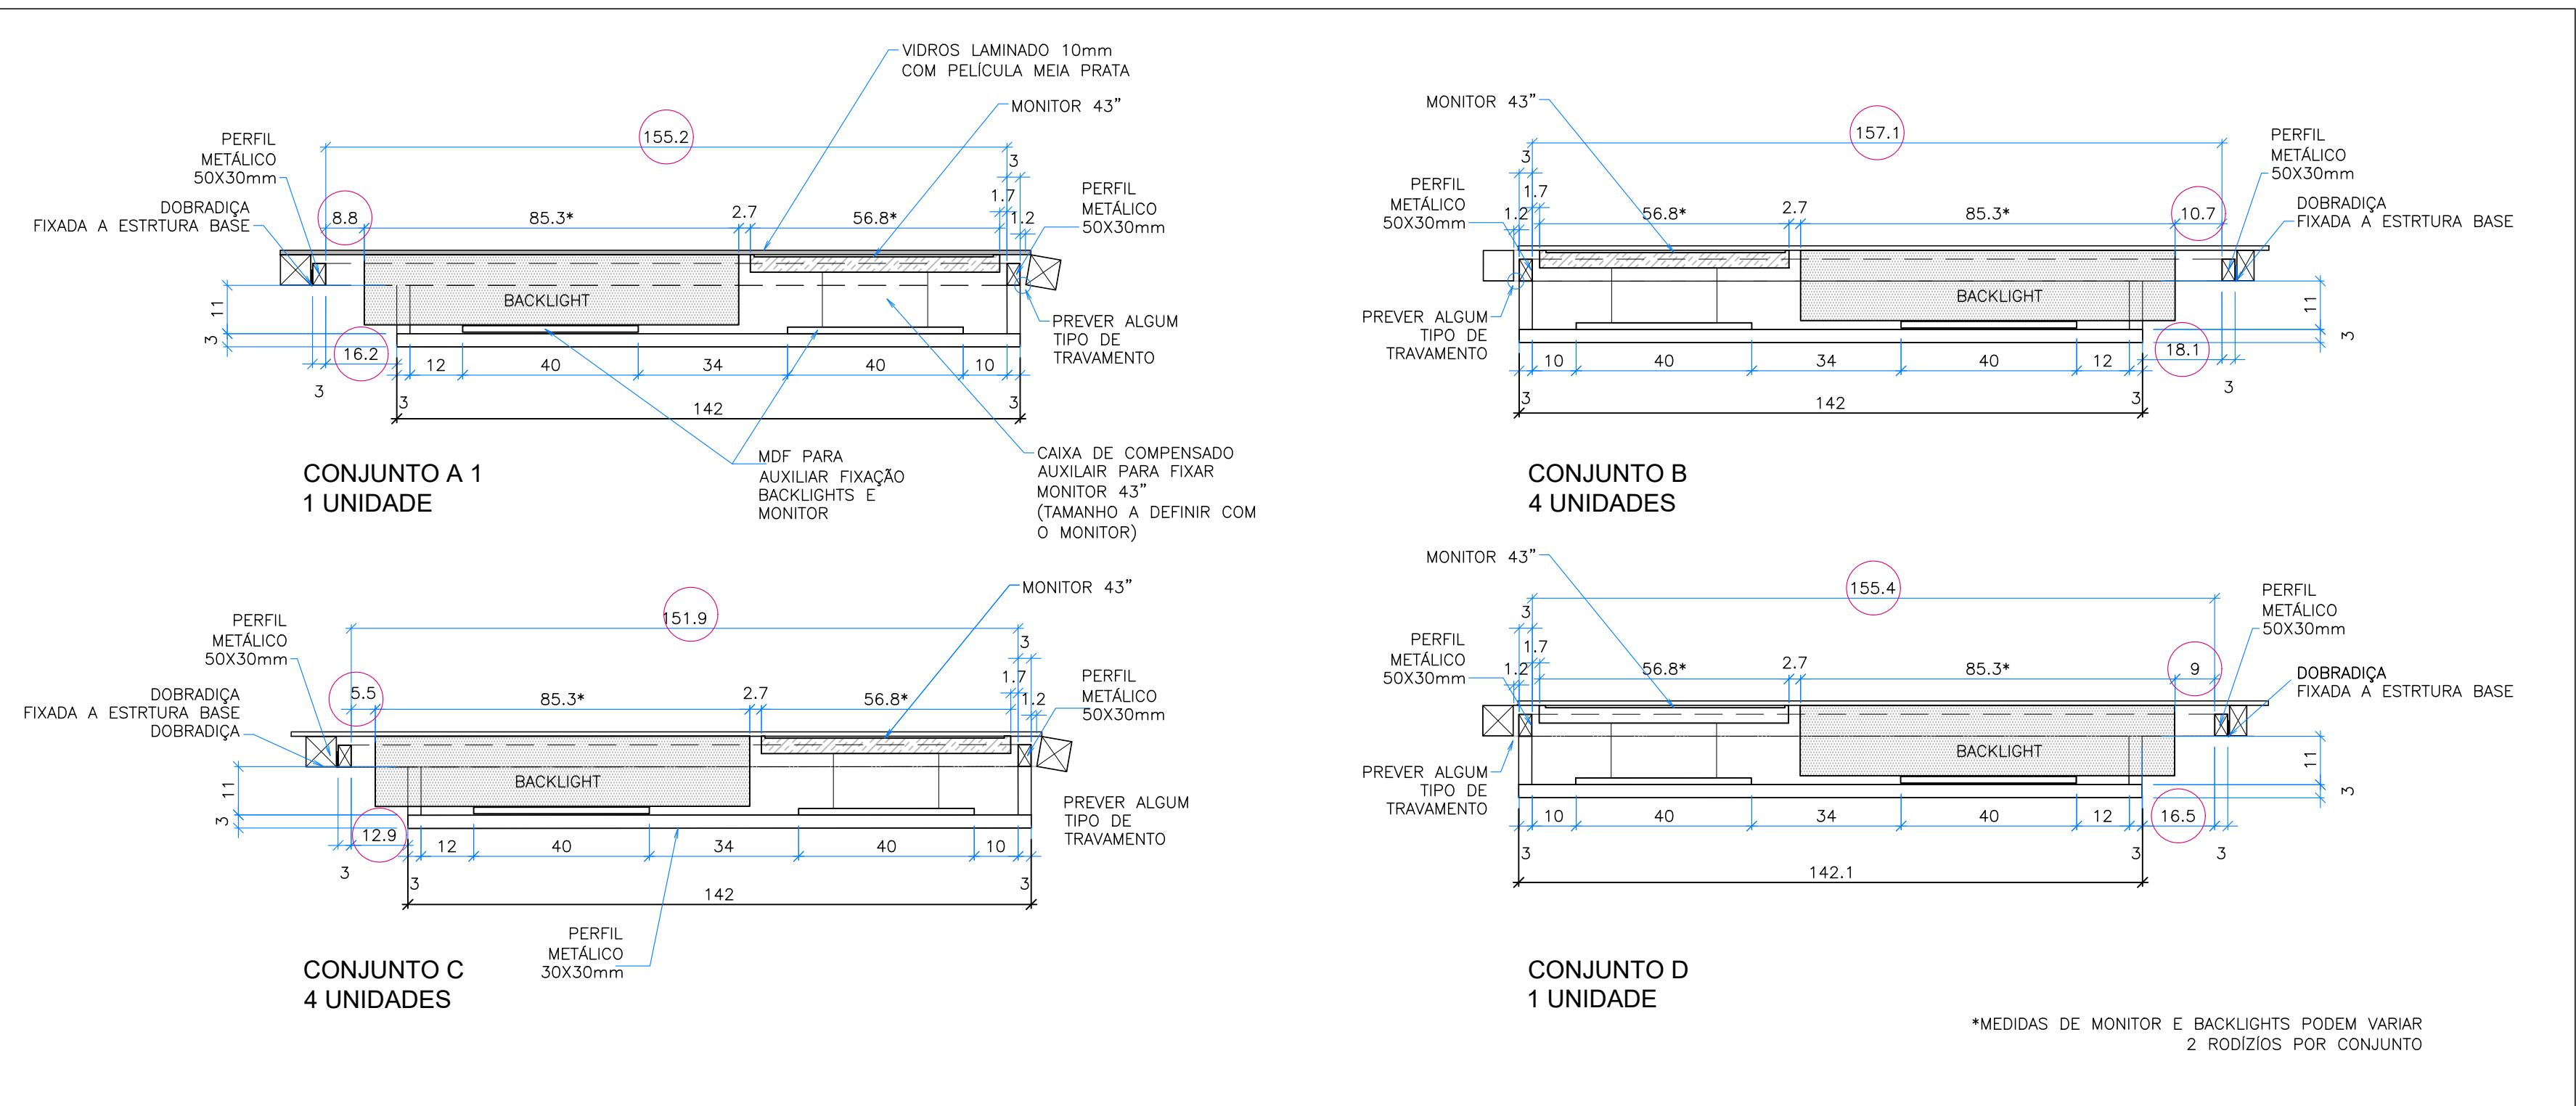


PLANTA - CONJUNTO (ESTRUTURA AUXILIAR)
1:12.5

PERSPECTIVA POSTERIOR - ESTRUT BASE
S. ESC.

PERSPECTIVA POSTERIOR - CONJUNTOS
S. ESC.

PERSPECTIVA POSTERIOR
CONJUNTO ABERTO PARA MANUTENÇÃO
S. ESC.

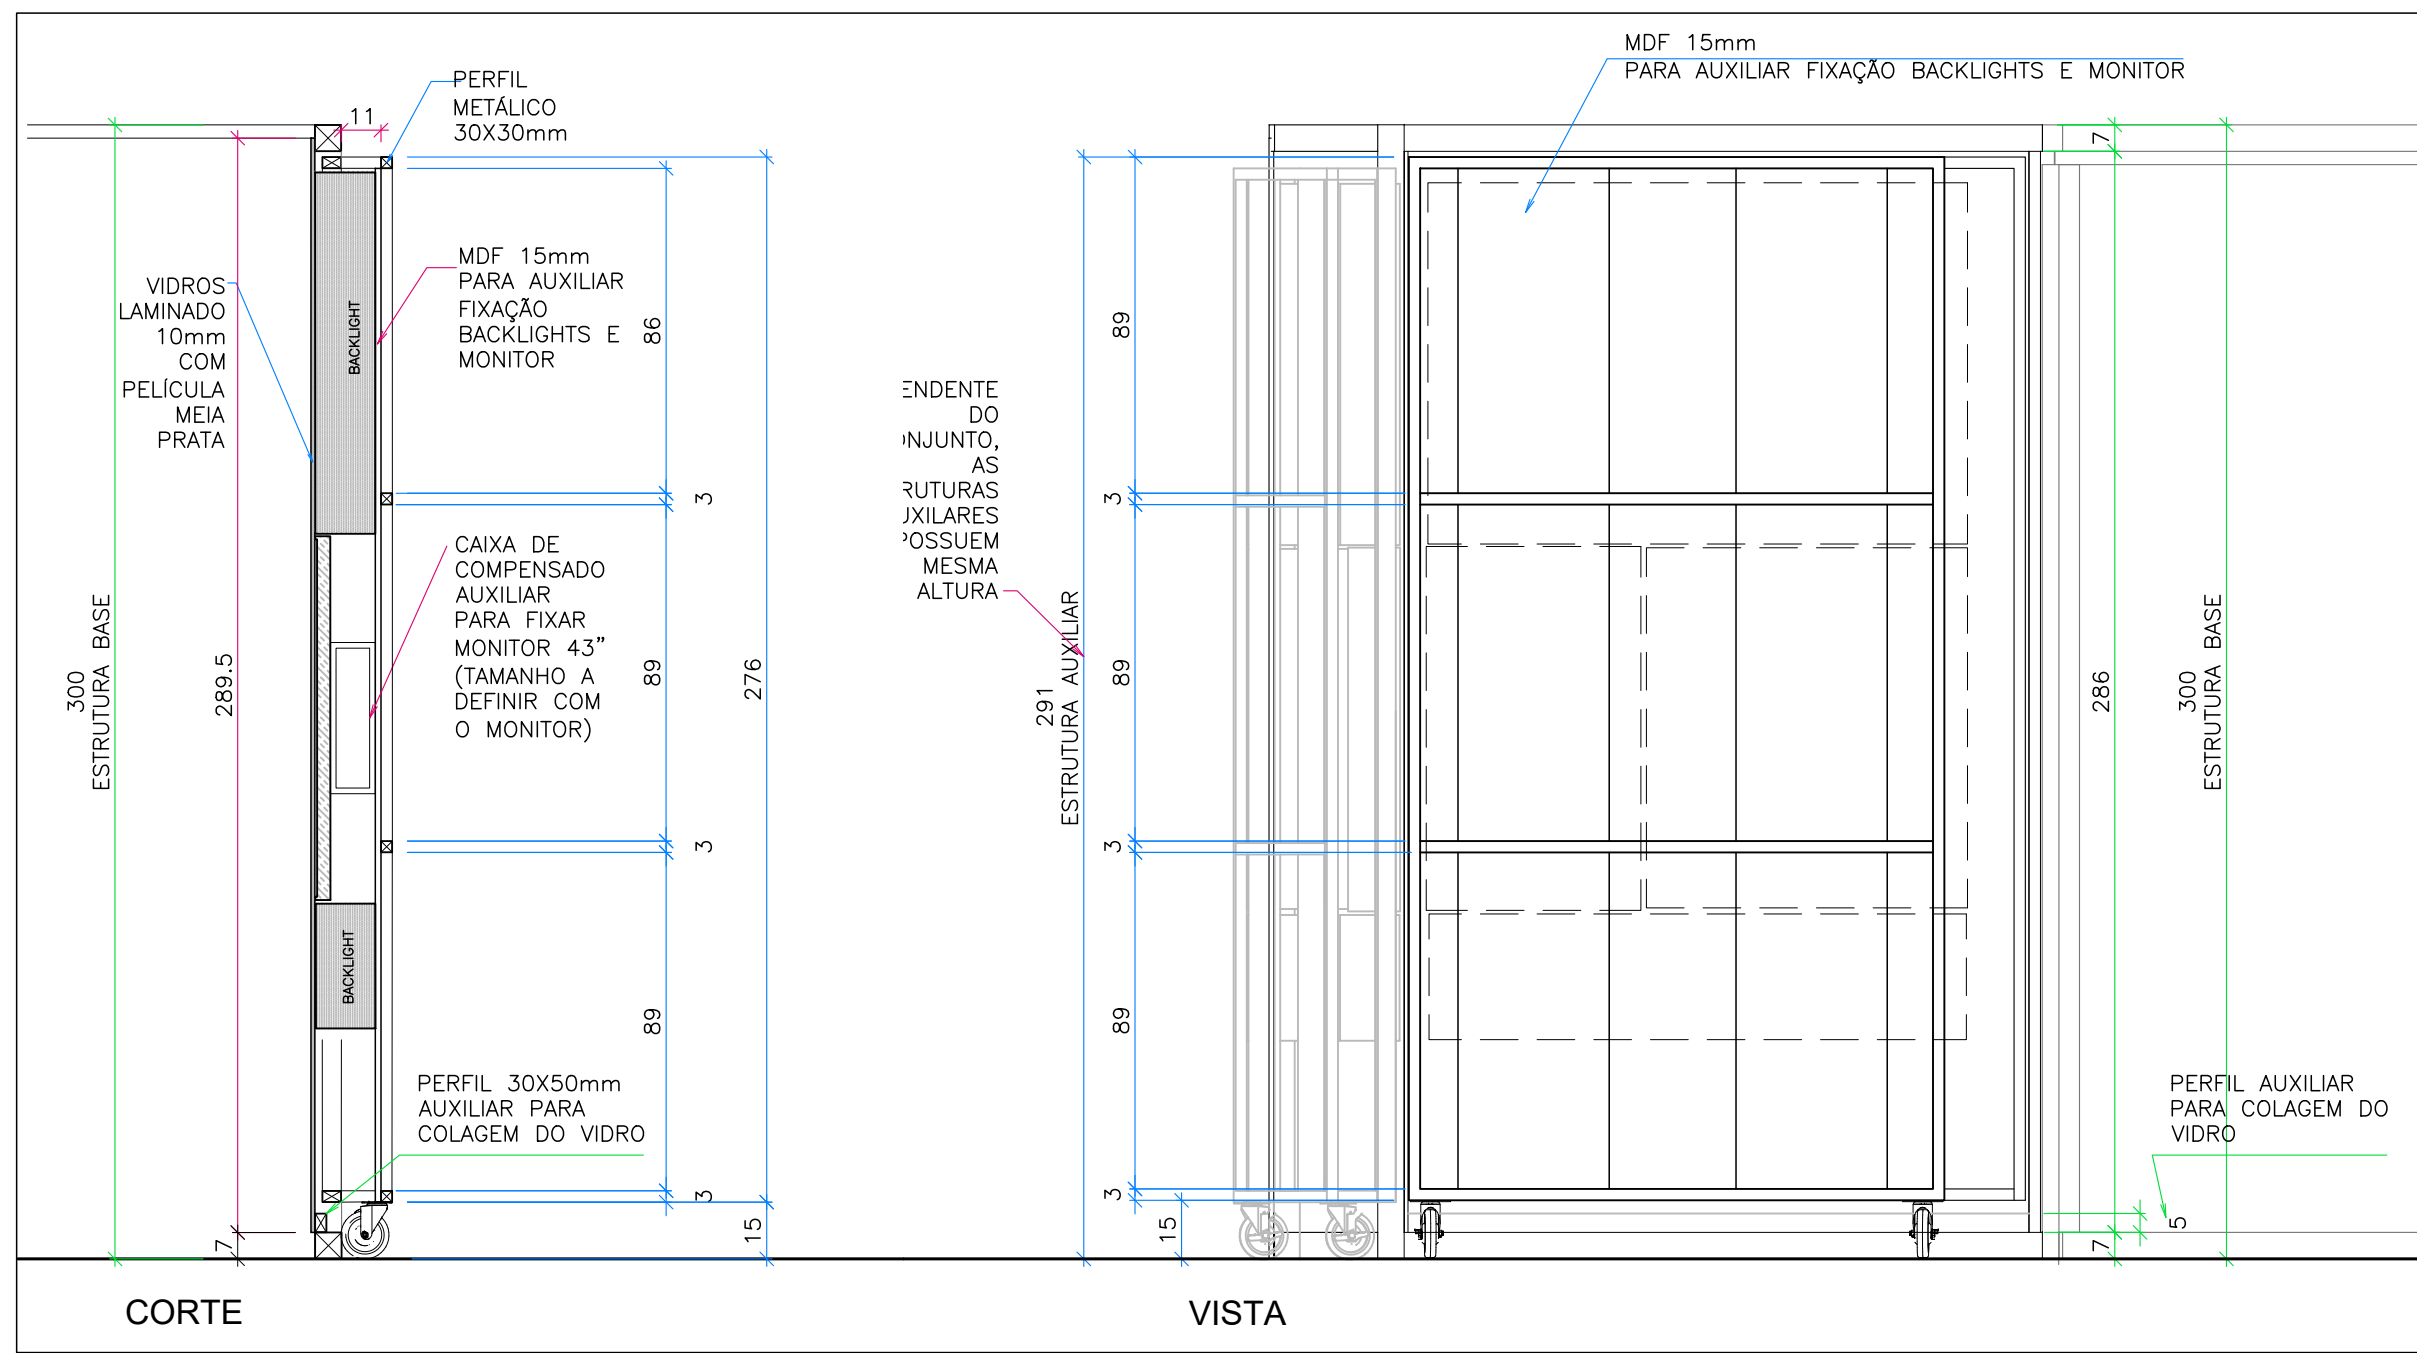

CONJUNTO ESTRUTURA AUXILIAR
1:20