




PLANTA - MESA - TAMPO
1:25

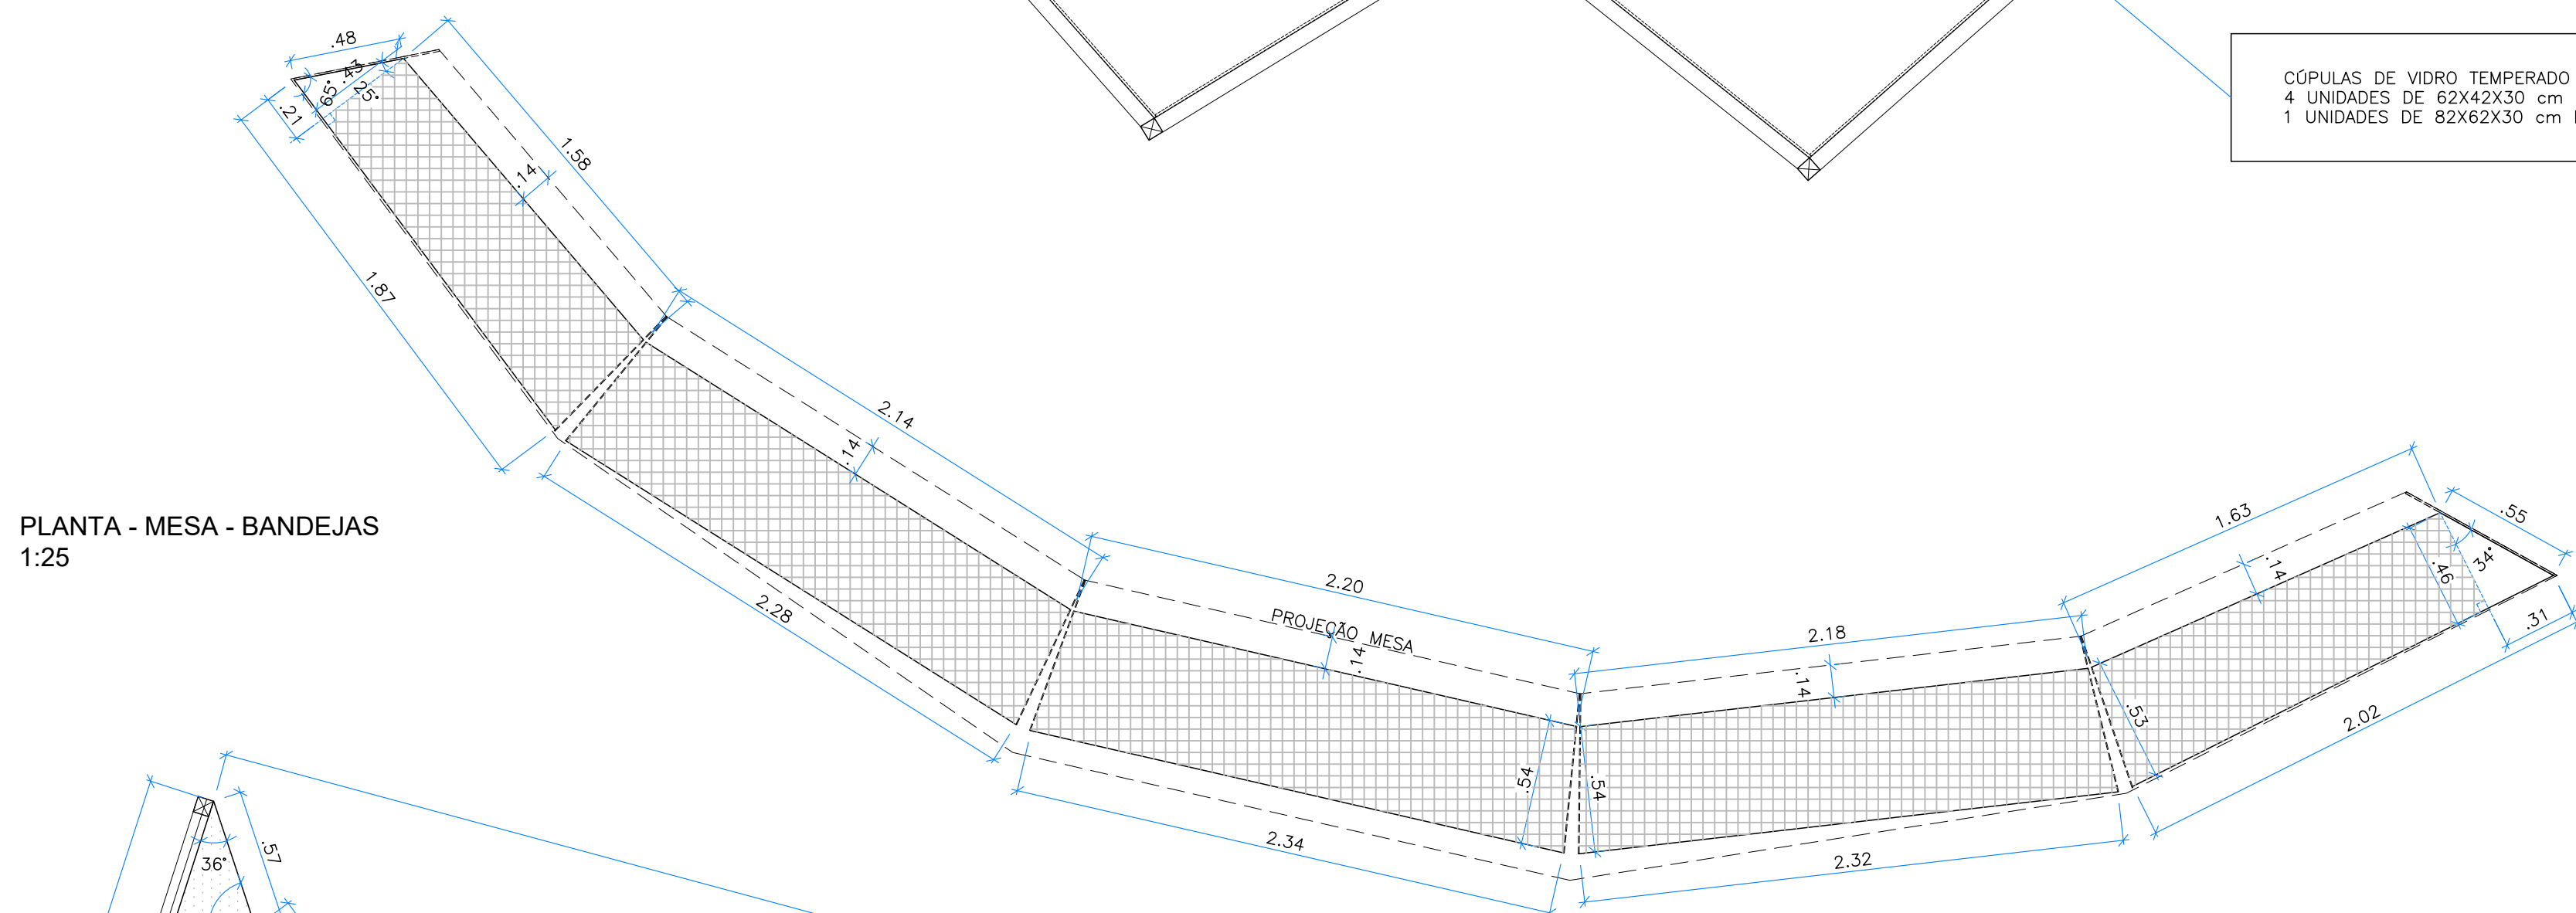


PLANTA - MESA - BANDEJAS
1:25

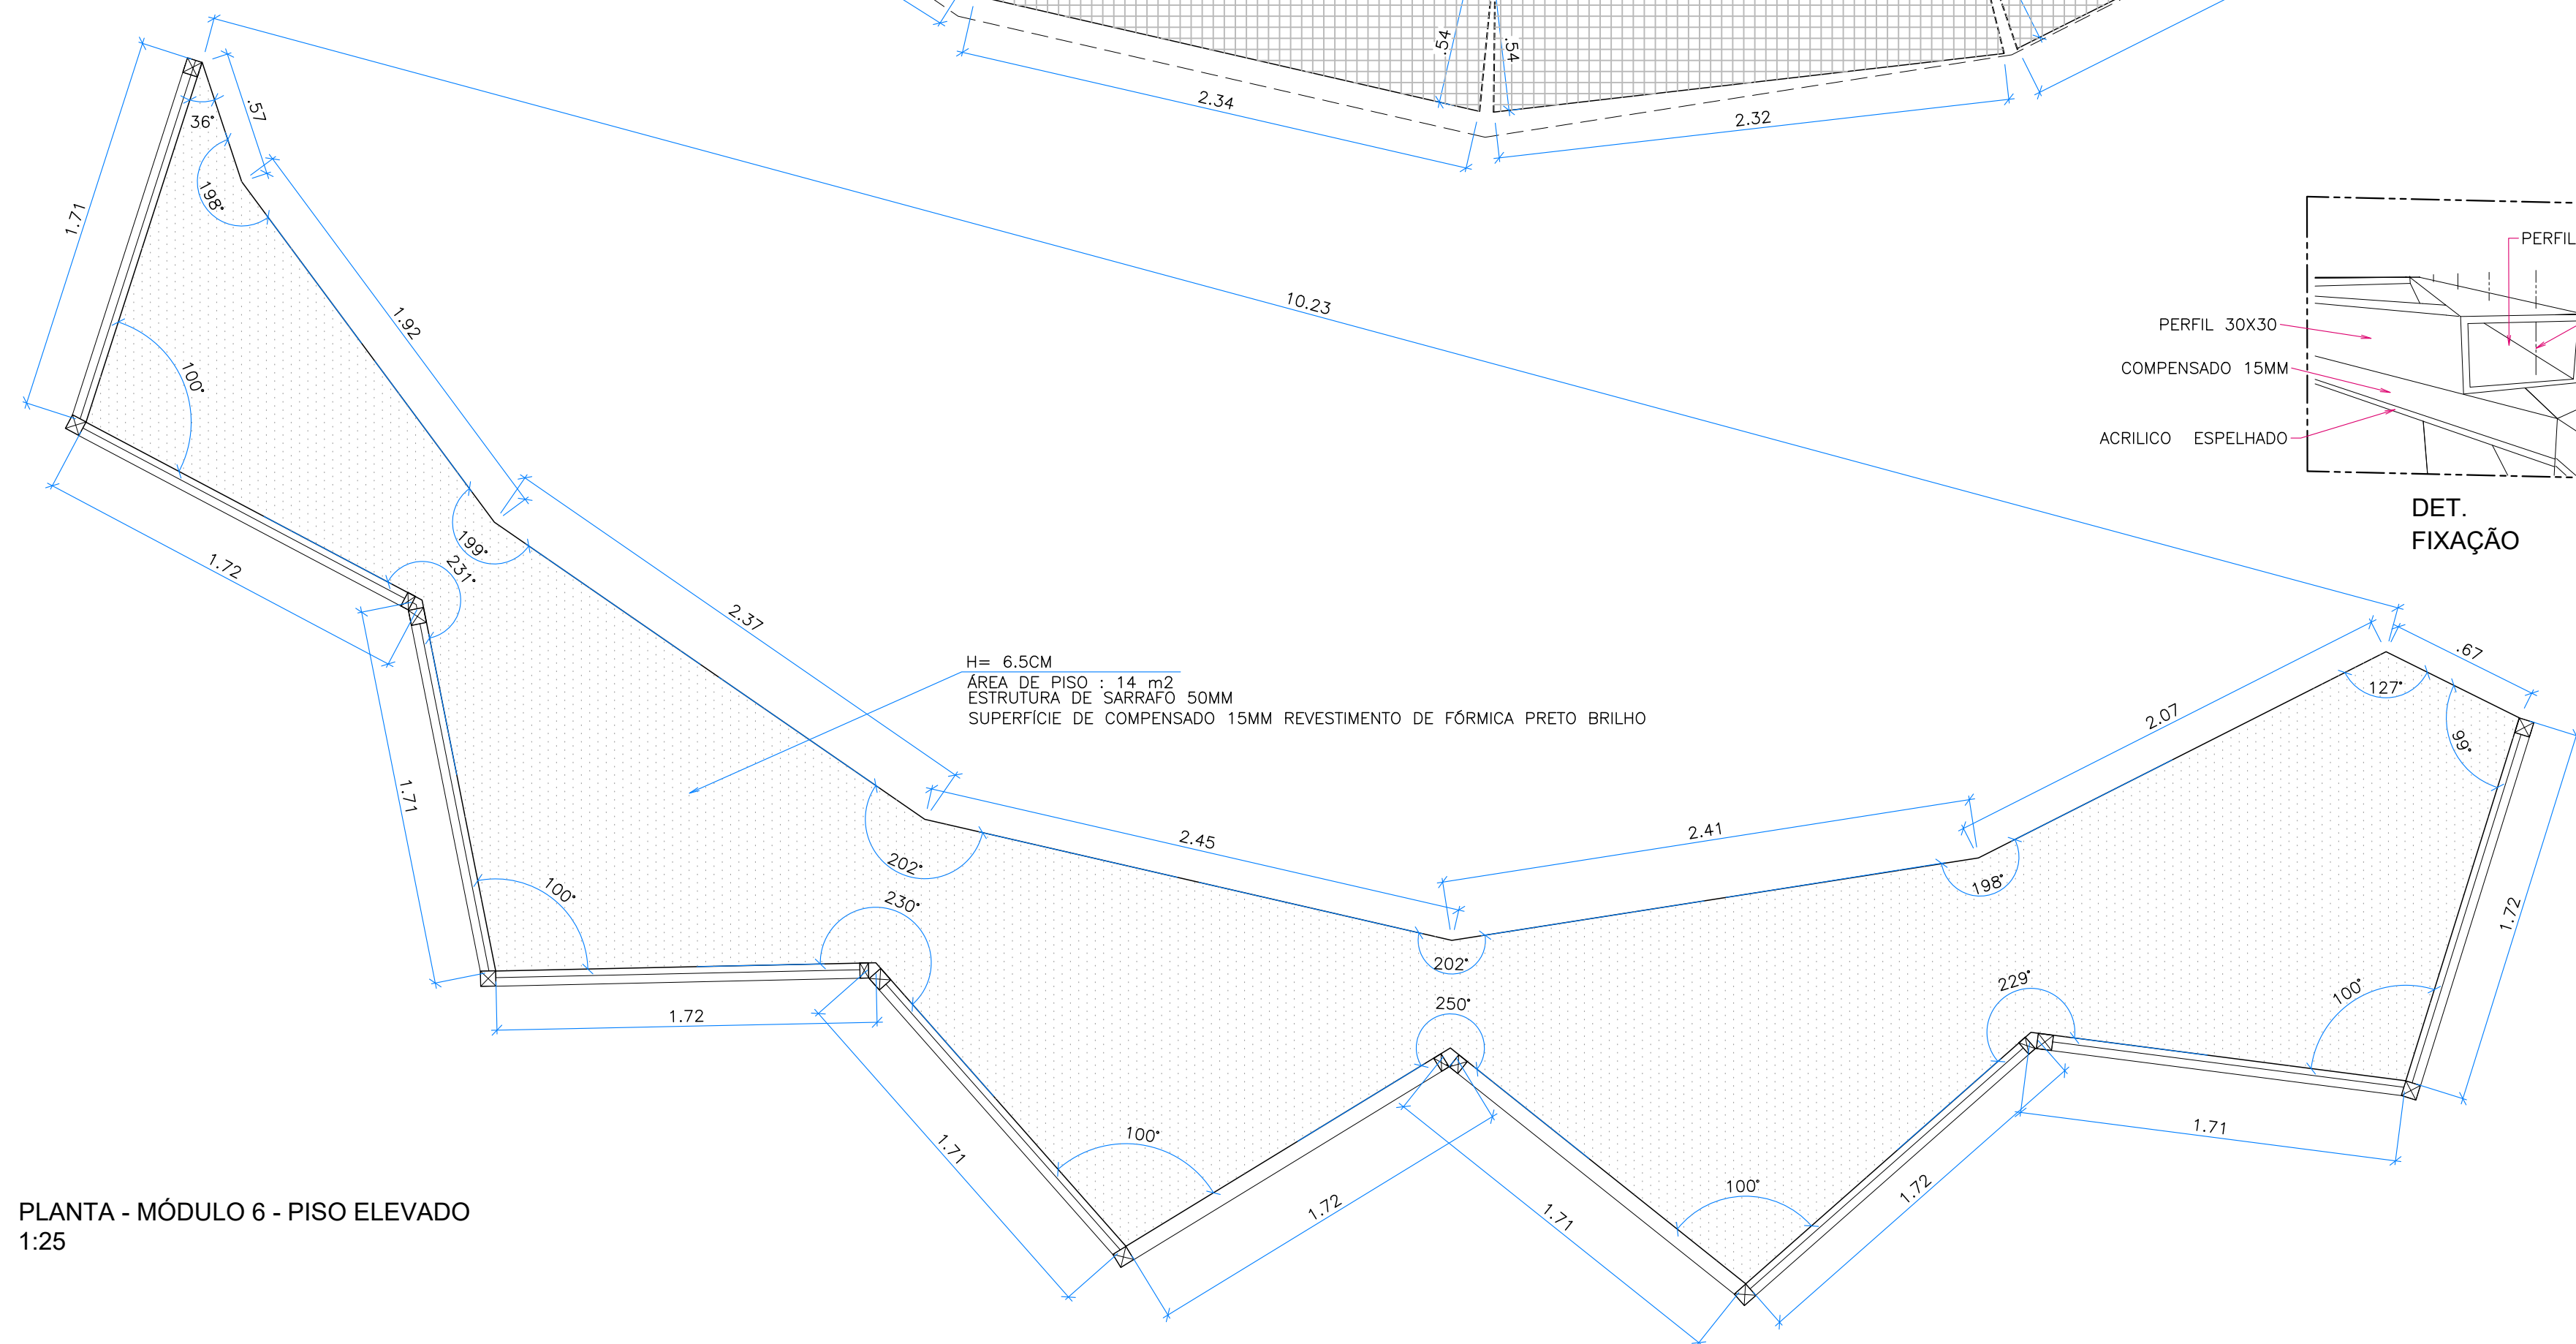


PLANTA - MÓDULO 6 - PISO ELEVADO
1:25

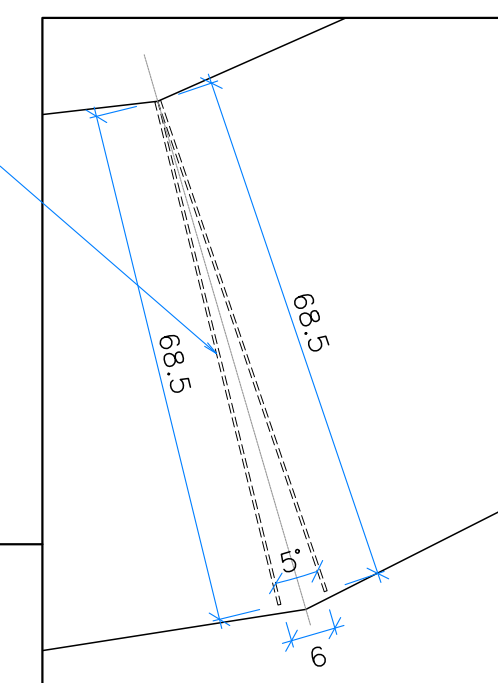


DET.
1:10

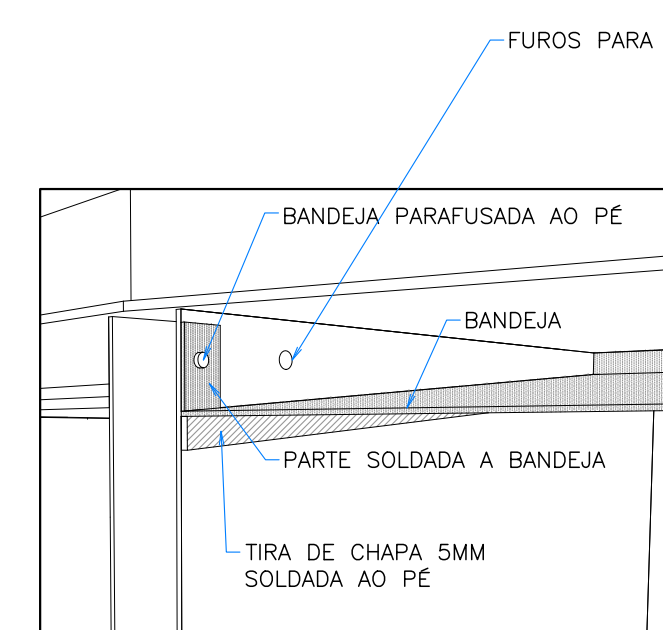


DET. EM PERSP.
S/ ESC

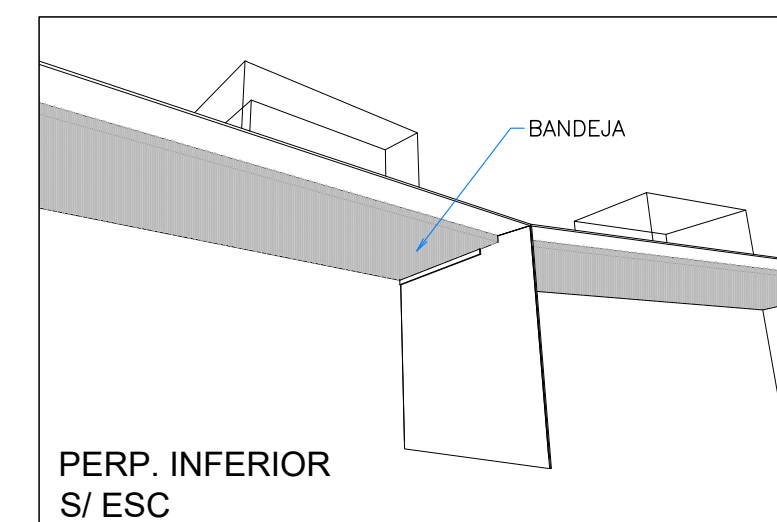


PERP. INFERIOR
S/ ESC

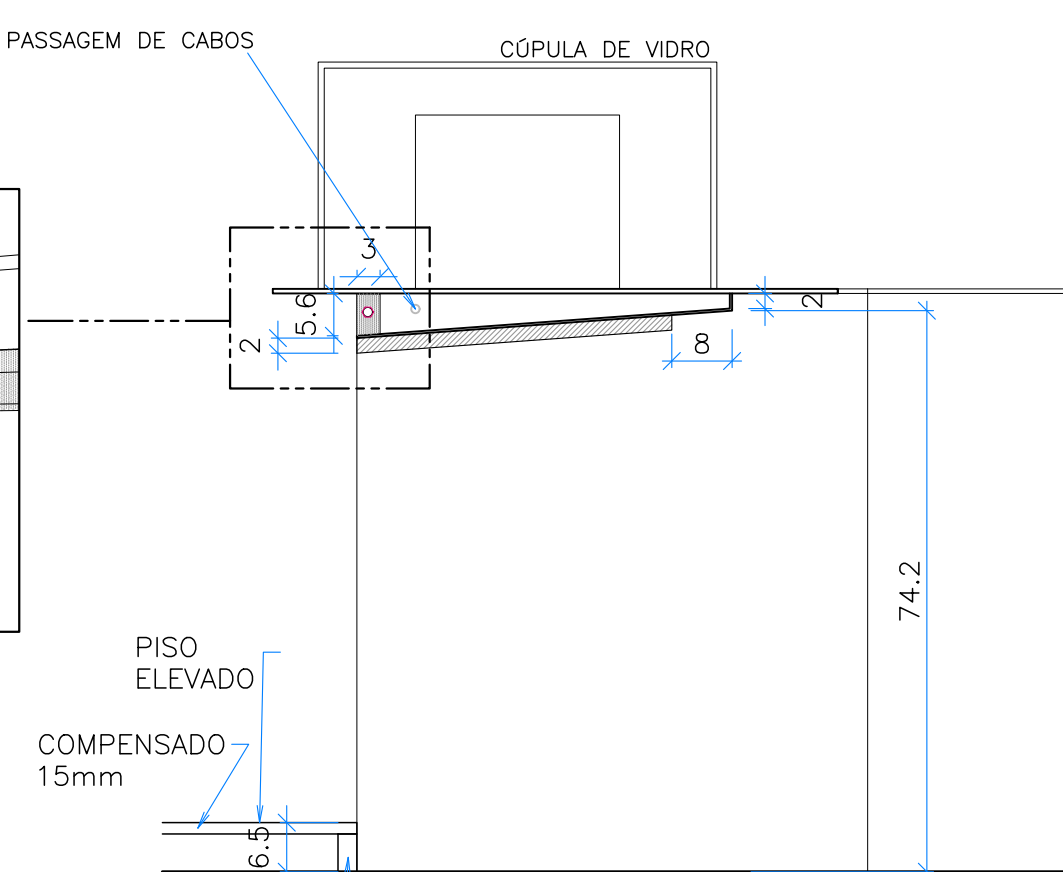


CORTE AA
1:10

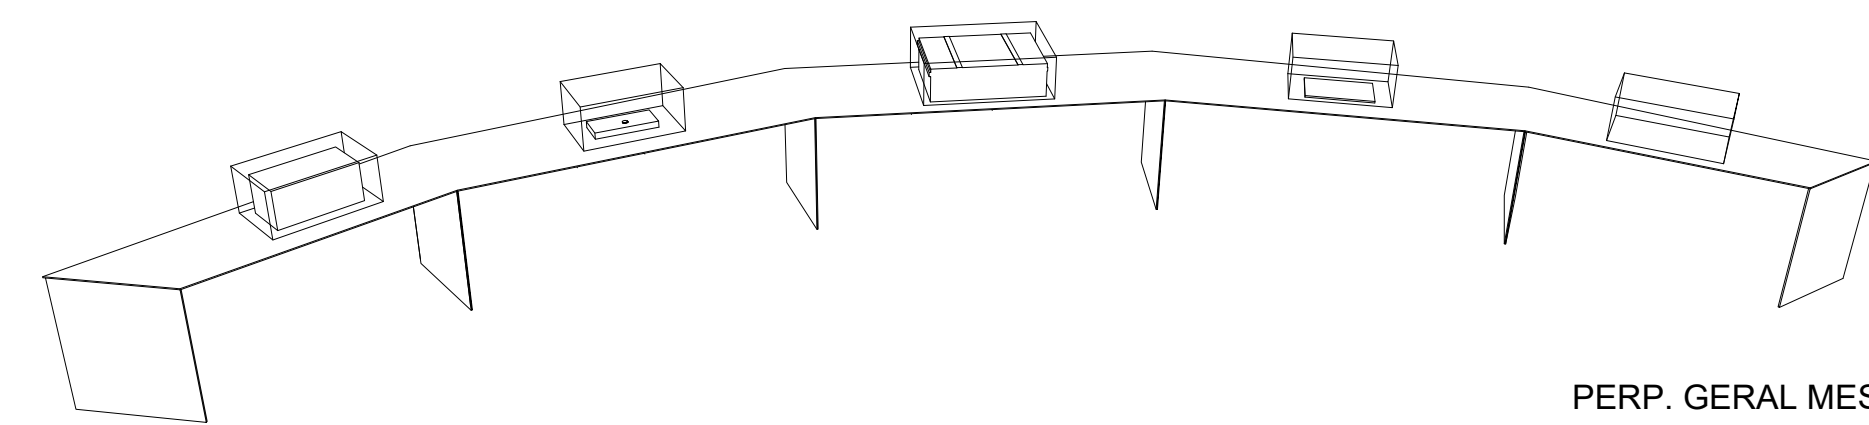


PERP. GERAL MESA
S/ ESC

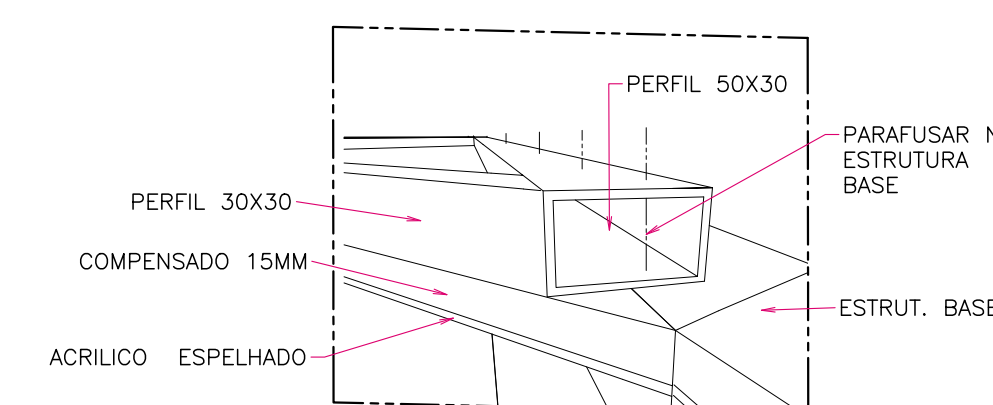

DET.
FIXAÇÃO

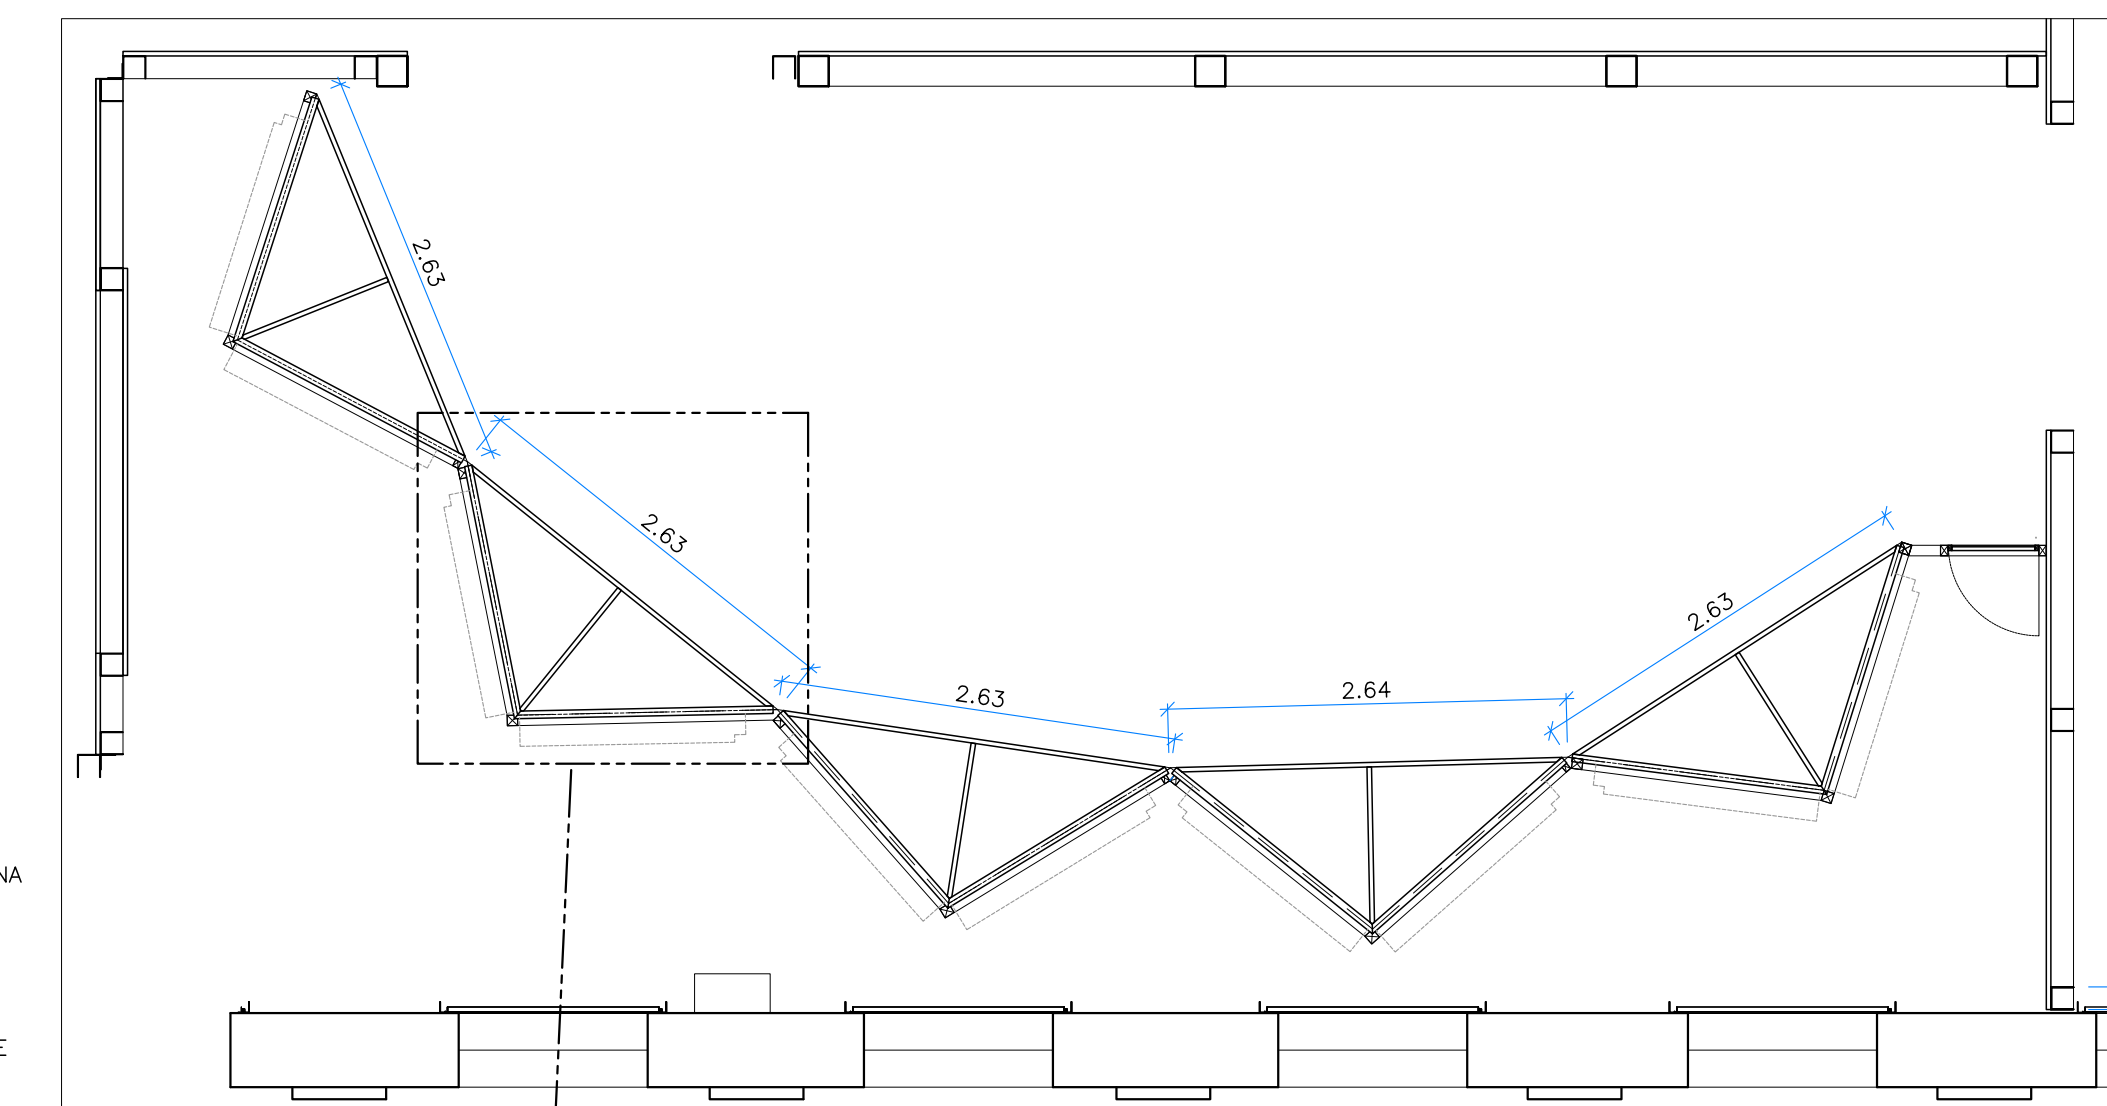

PLANTA - TETO
1:50

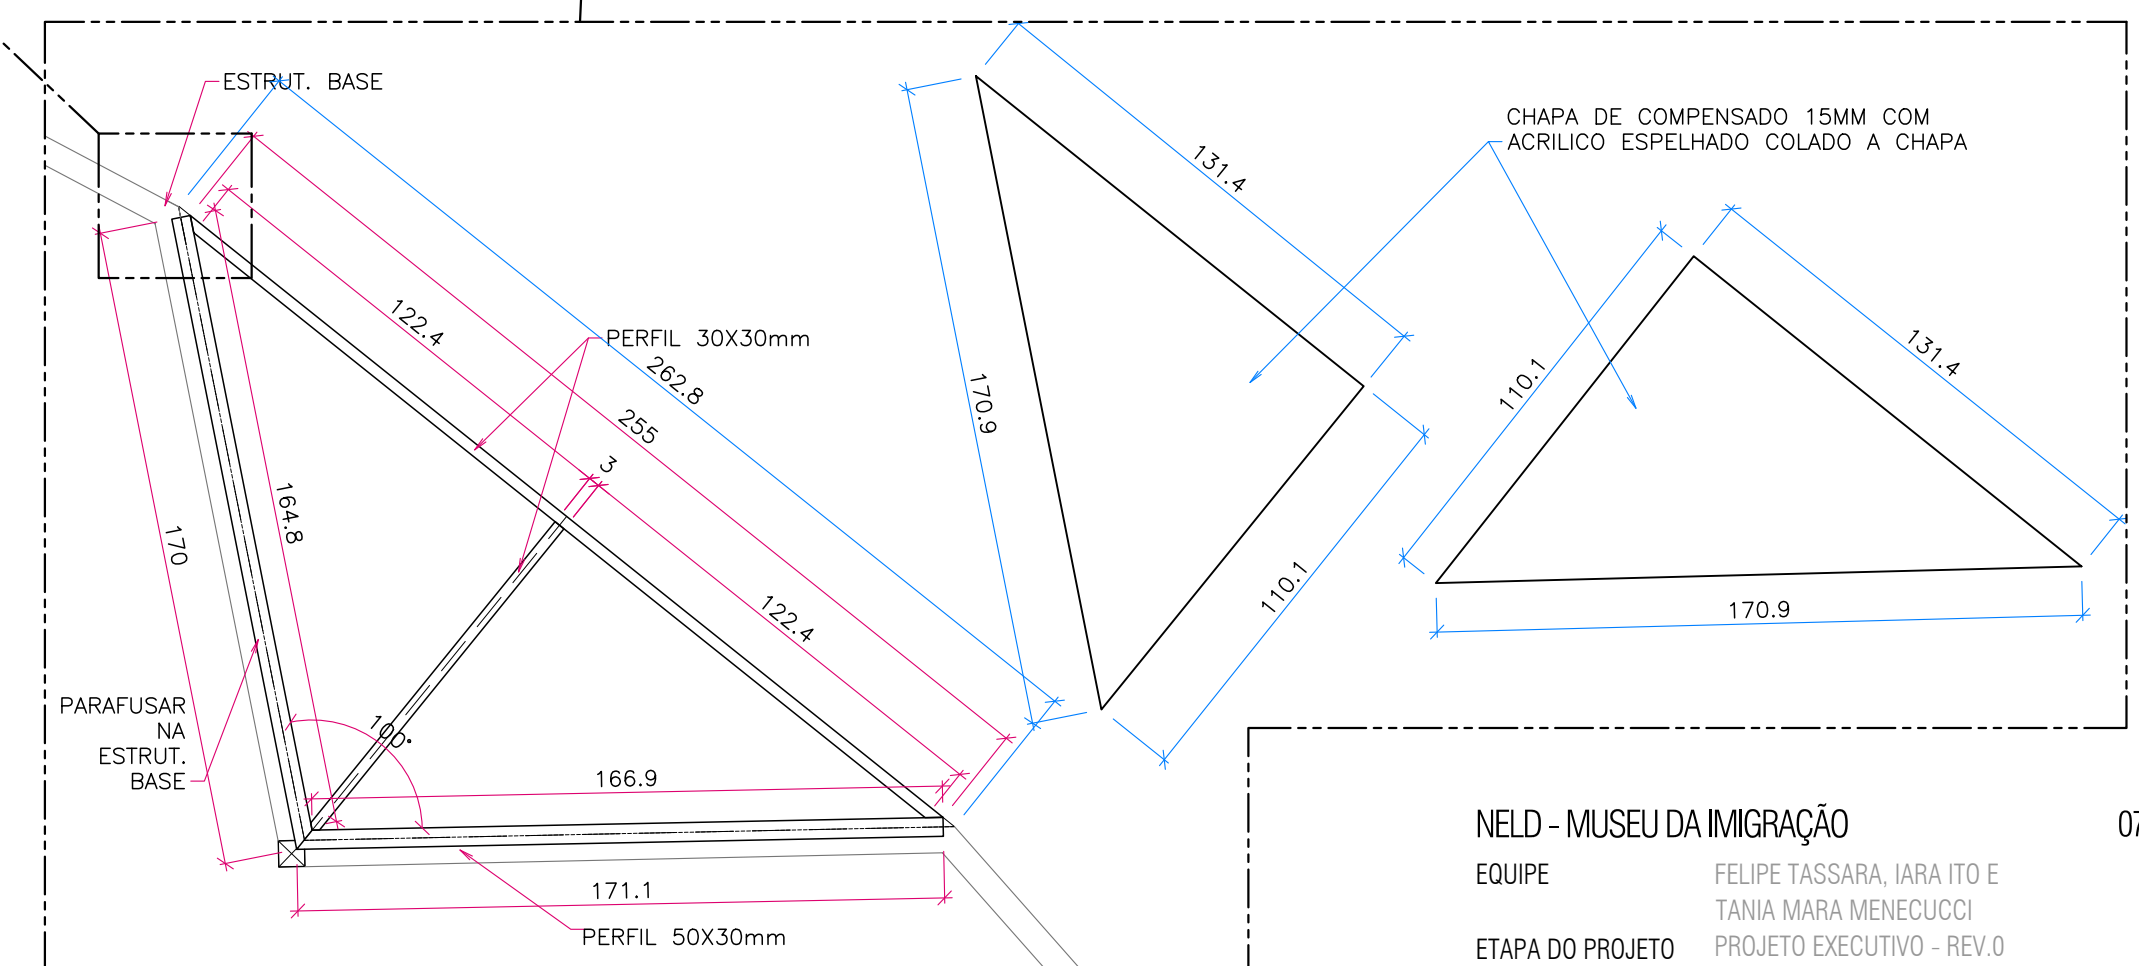

PLANTA - DETALHE MÓDULO TETO - 5 UNIDADES
1:20

NELD - MUSEU DA IMIGRAÇÃO
EQUIPE
ETAPA DO PROJETO
ASSUNTO

FELIPE TASSARA, IARA ITO E
TANIA MARA MENEUCCI
PROJETO EXECUTIVO - REV.0
MÓDULO 6

T+T PROJETOS +55 11 3644 3109

07 11 2024

25