




PLANTA - MÓDULO 2
1:50

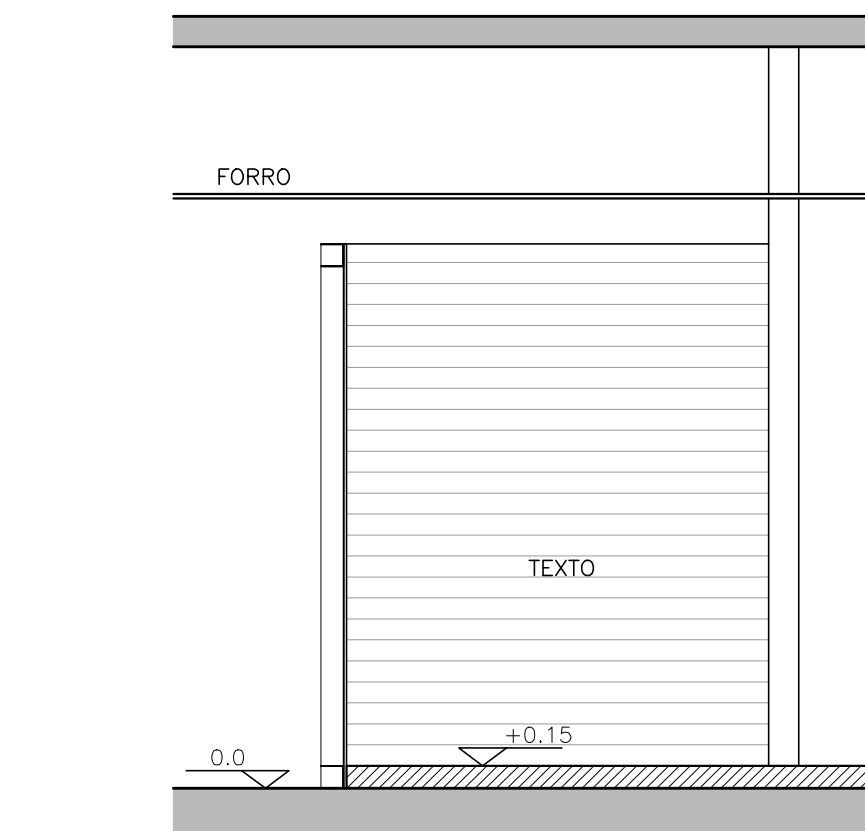


VISTA 1
1:50

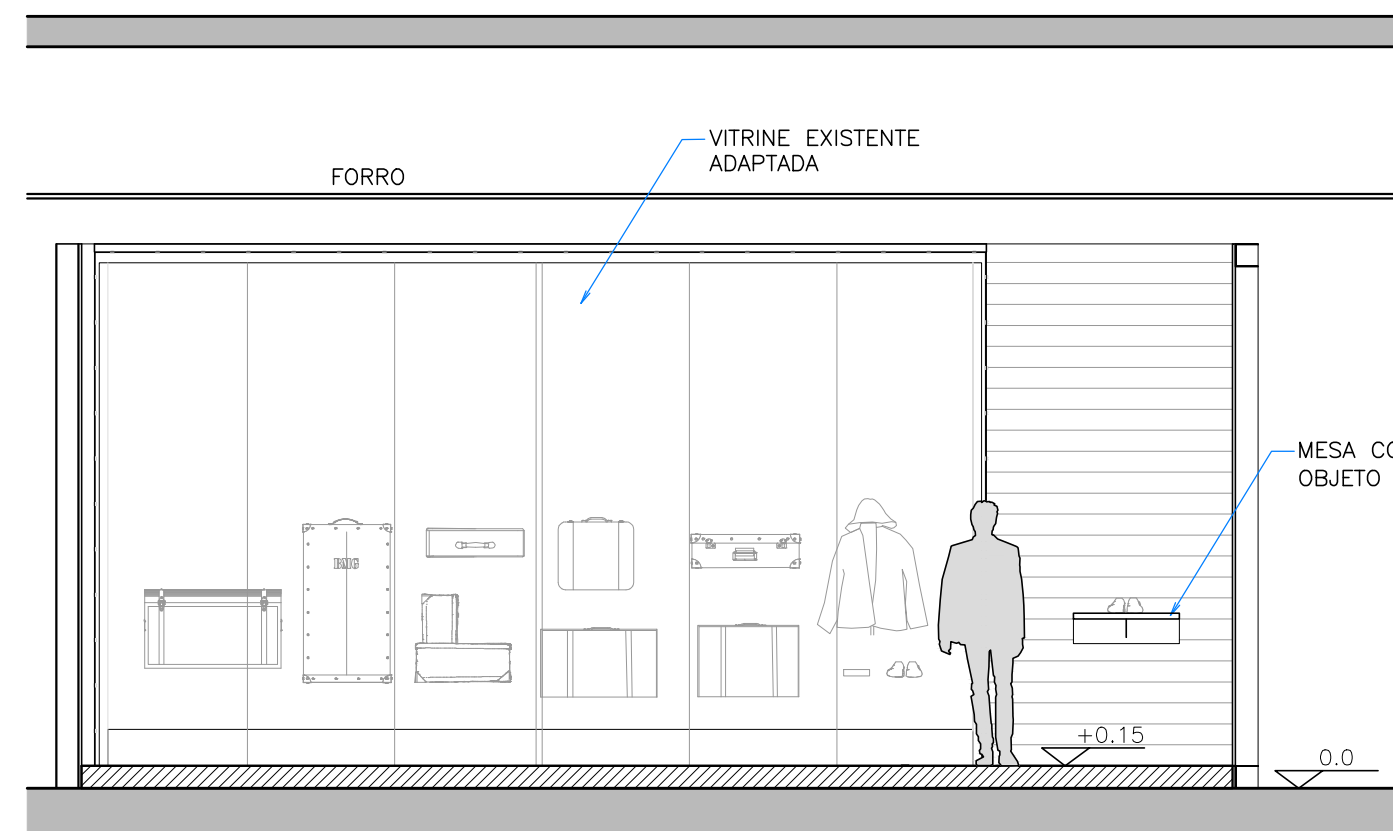


VISTA 2
1:50

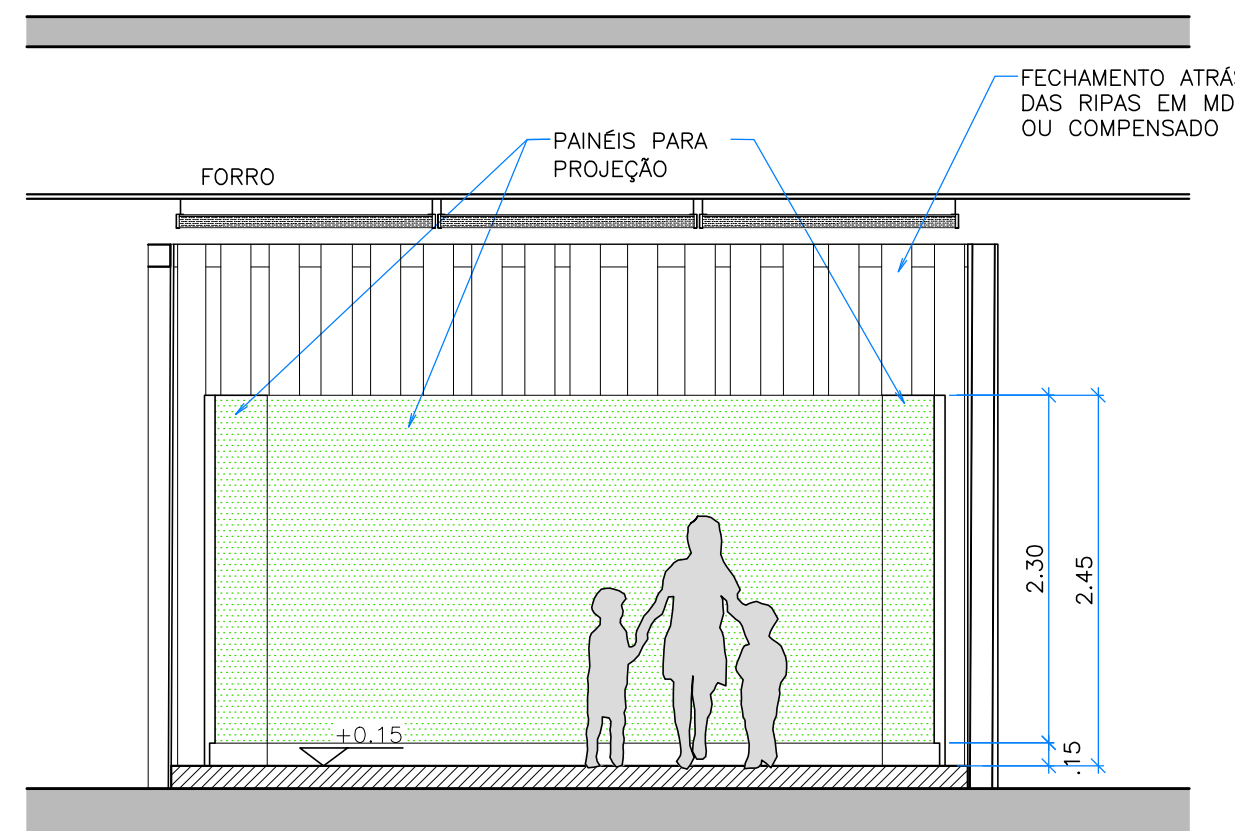


VISTA 3
1:50

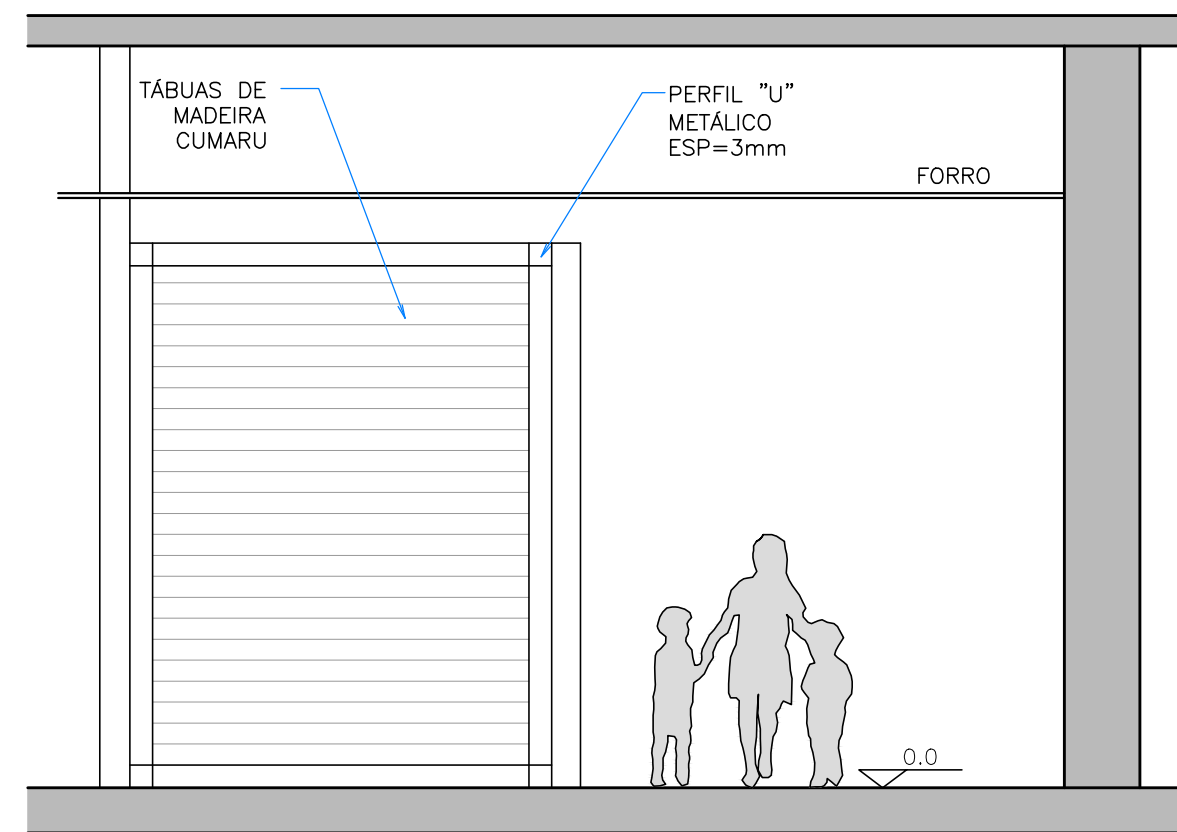


ELEVAÇÃO 1
1:50

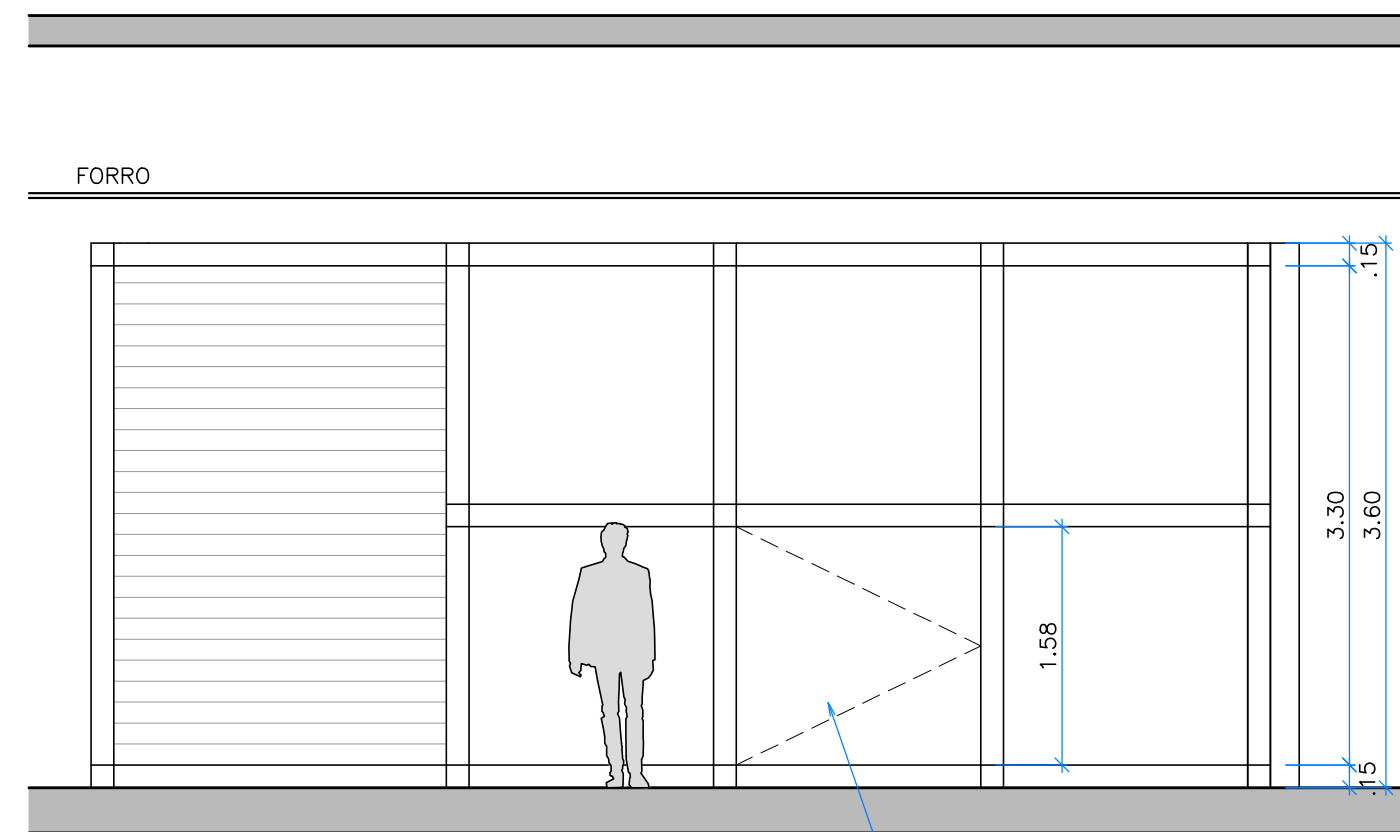

ELEVAÇÃO 2
1:50

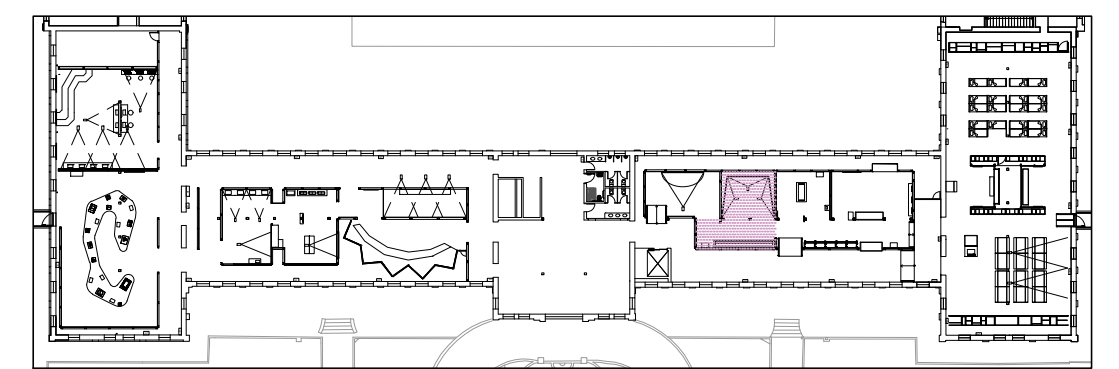


IMPLANTAÇÃO - PRIMEIRO PAVIMENTO
1:750

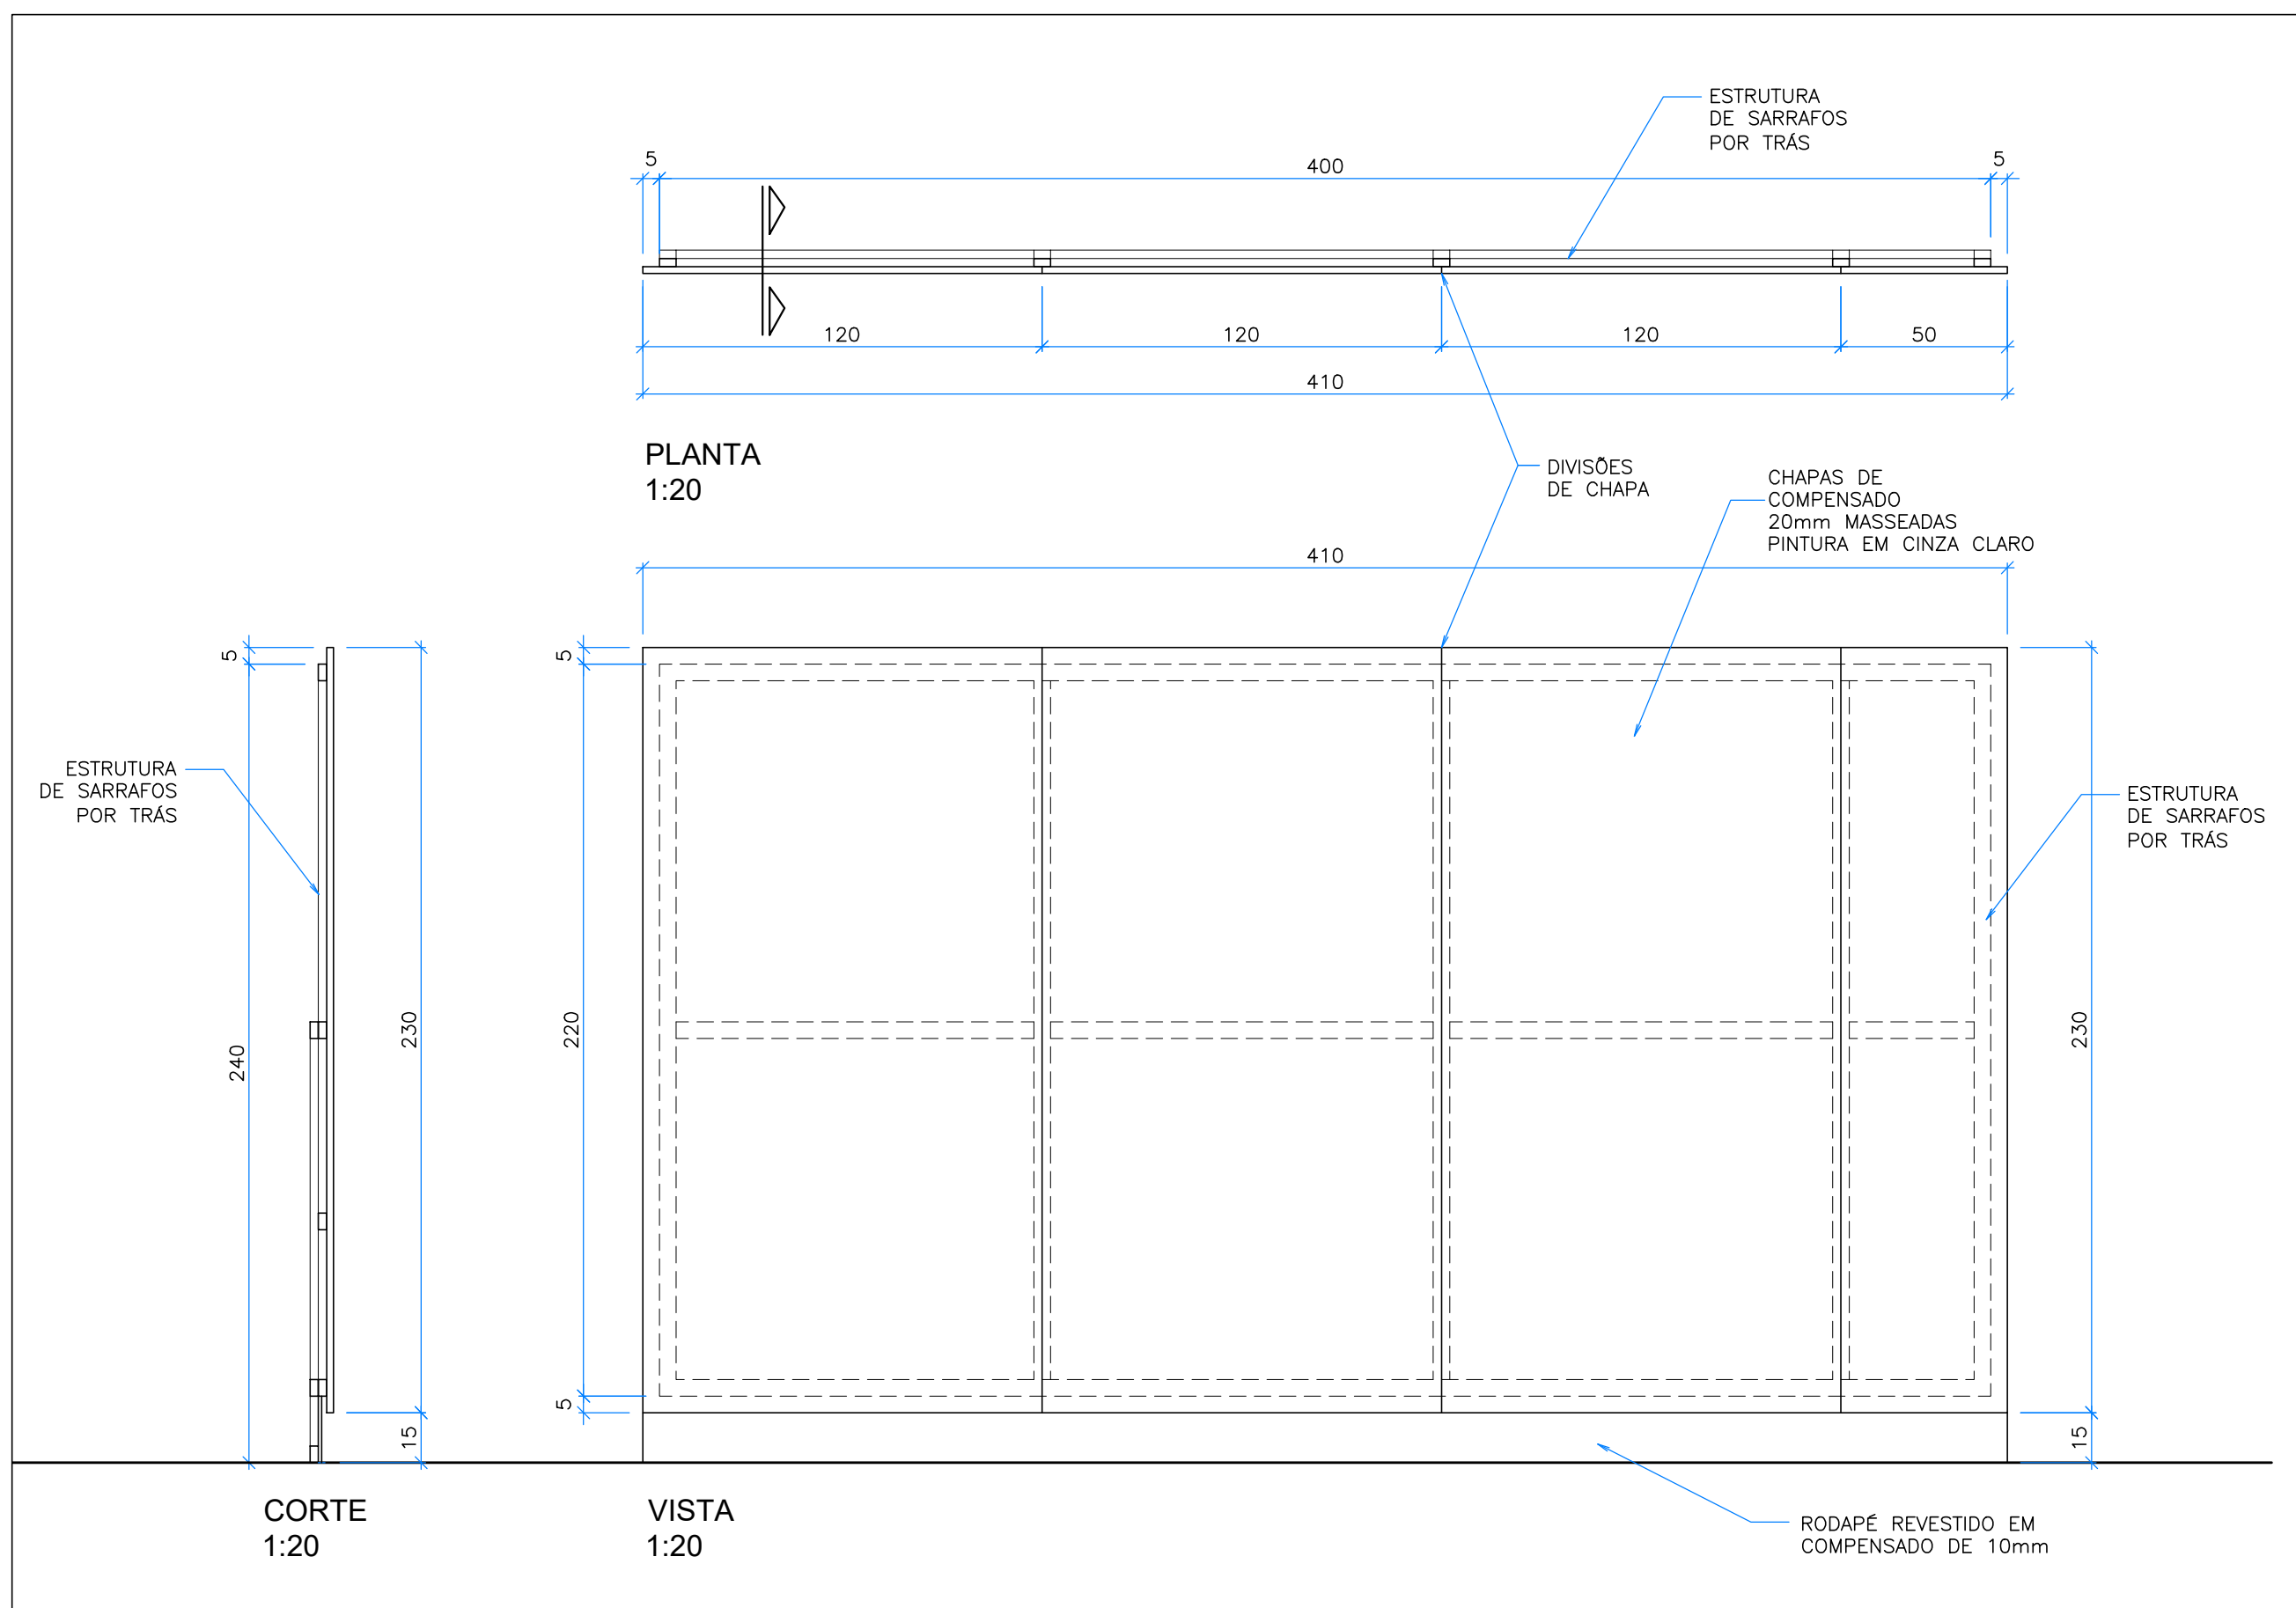


DETALHES - PAINÉIS DE PROJEÇÃO

QUANTIDADE= 03

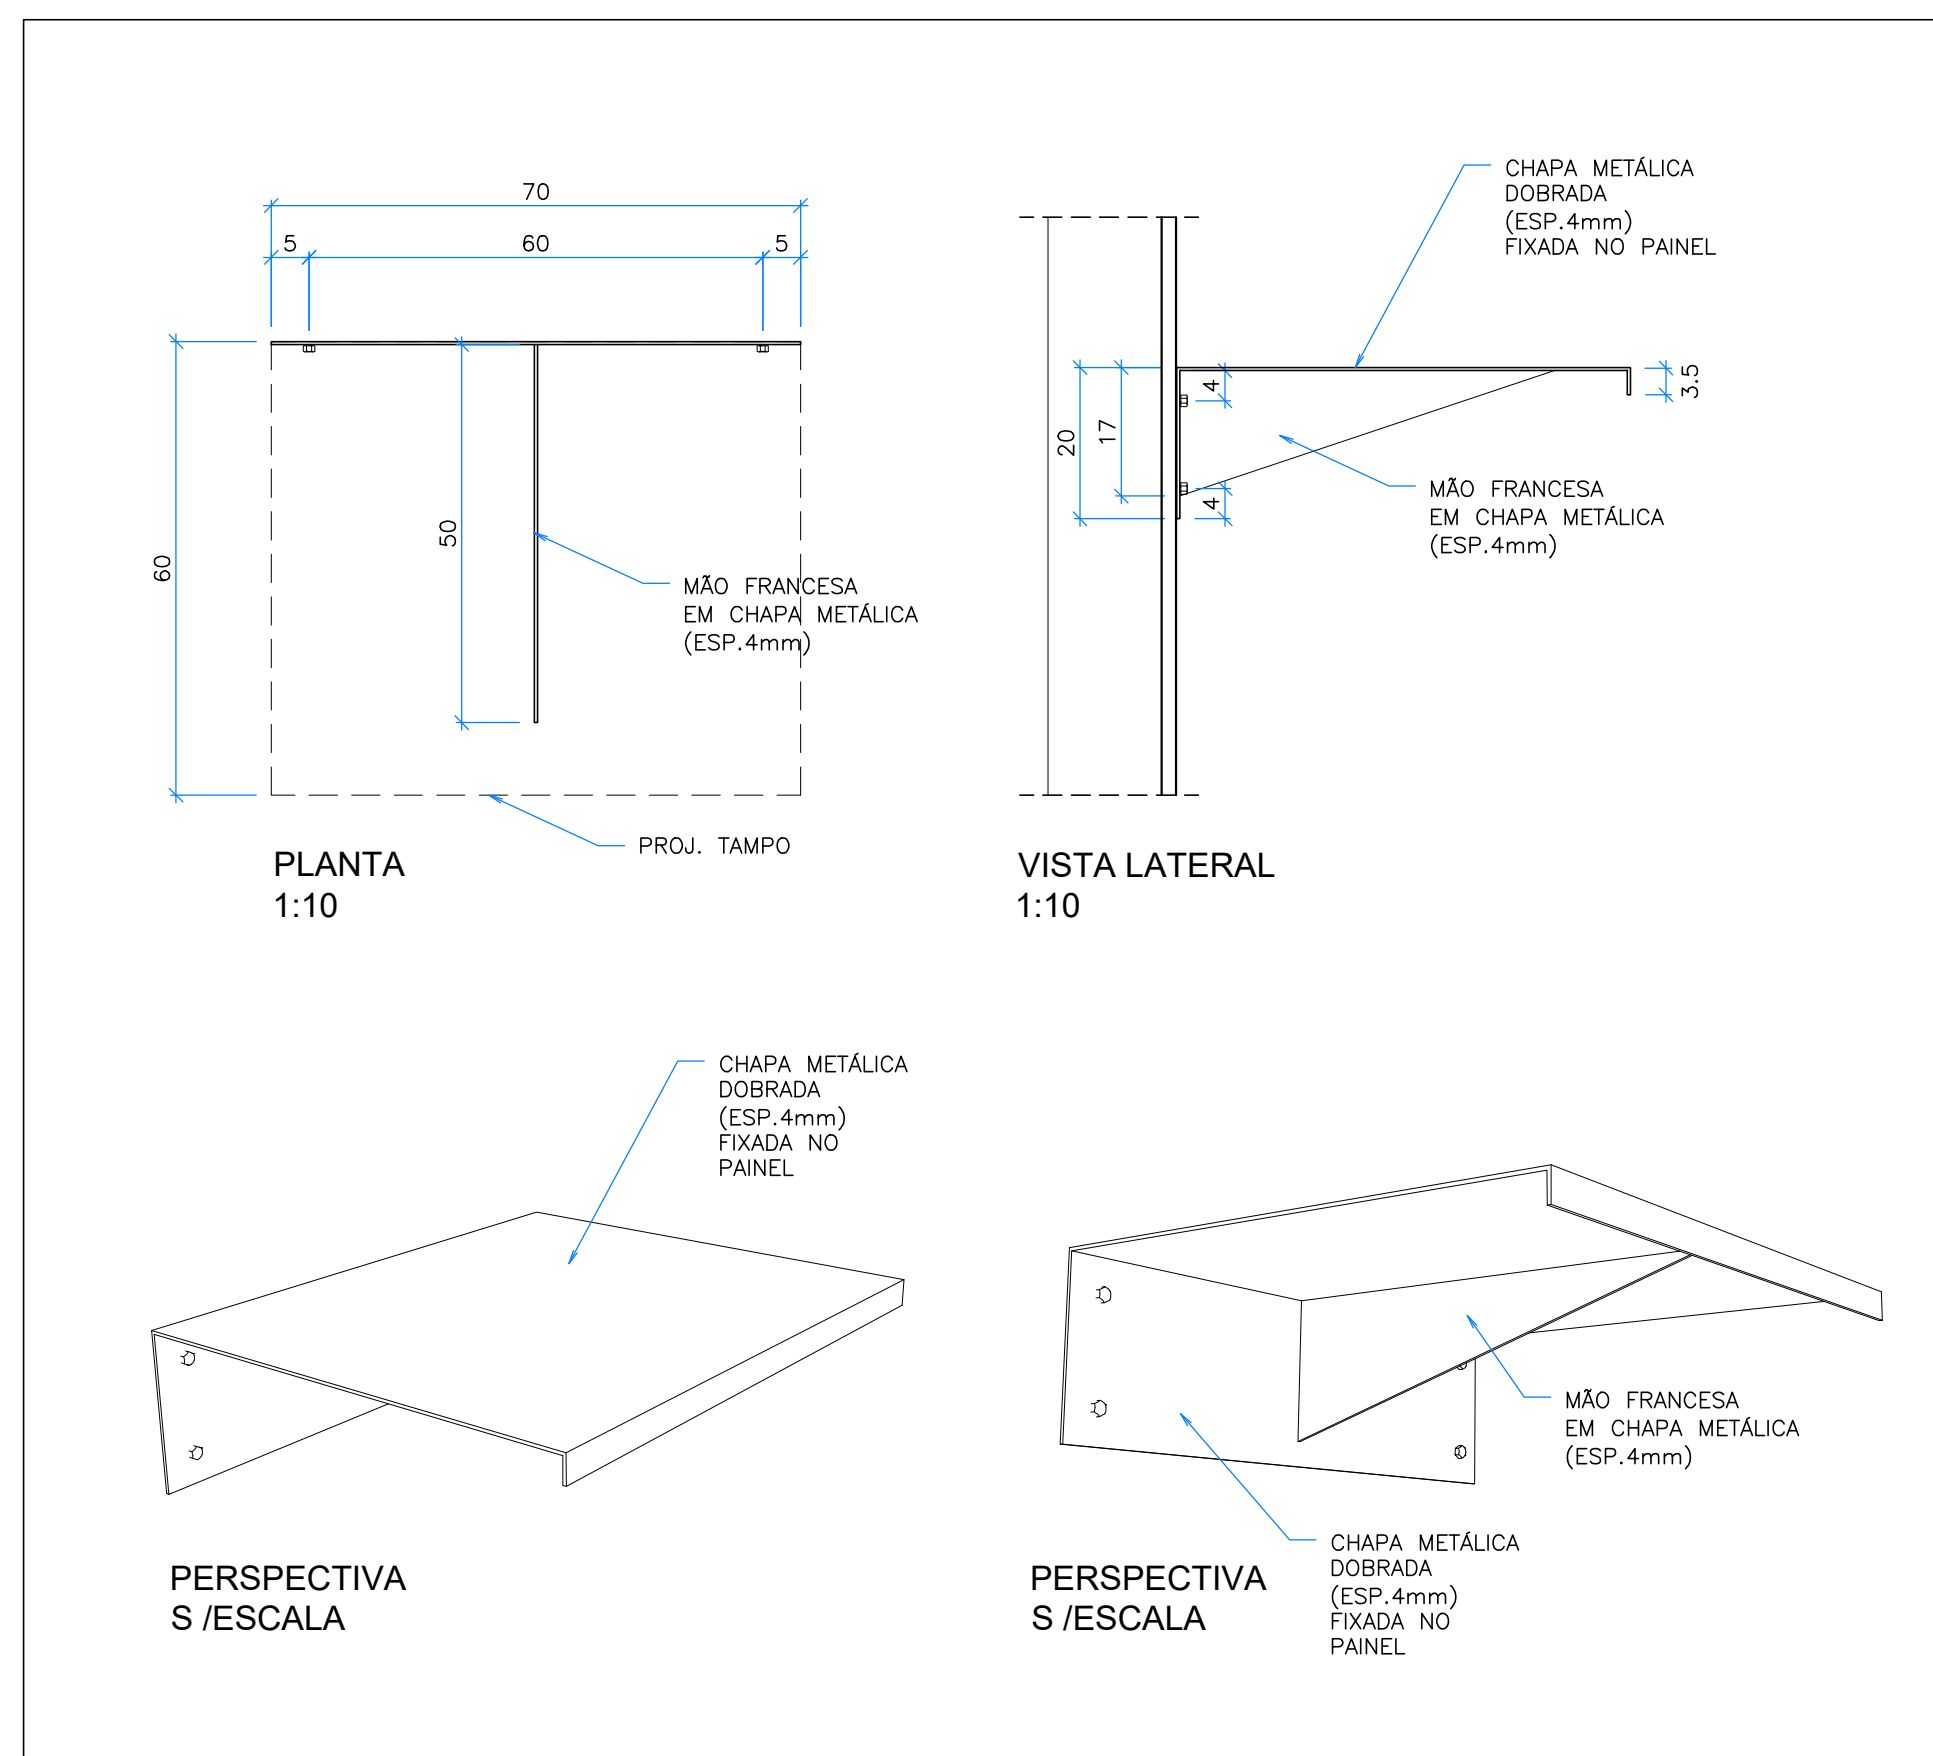

DETALHES - MESA COM OBJETOS TÁTEIS (3D)

QUANTIDADE= 02

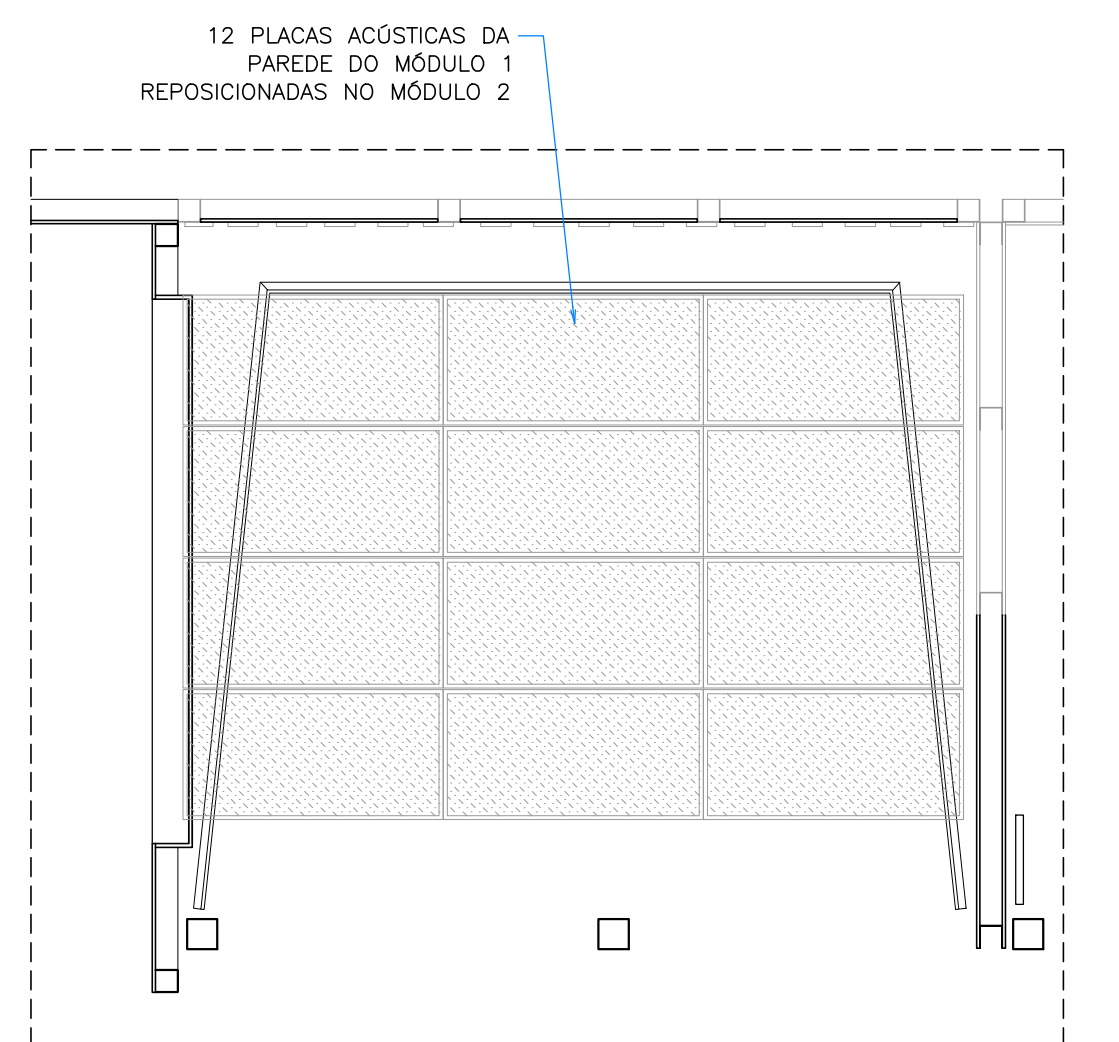

PLANTA - TETO REFLETIDO MÓDULO 2
1:50