



PLANTA - MÓDULO 10
1:50

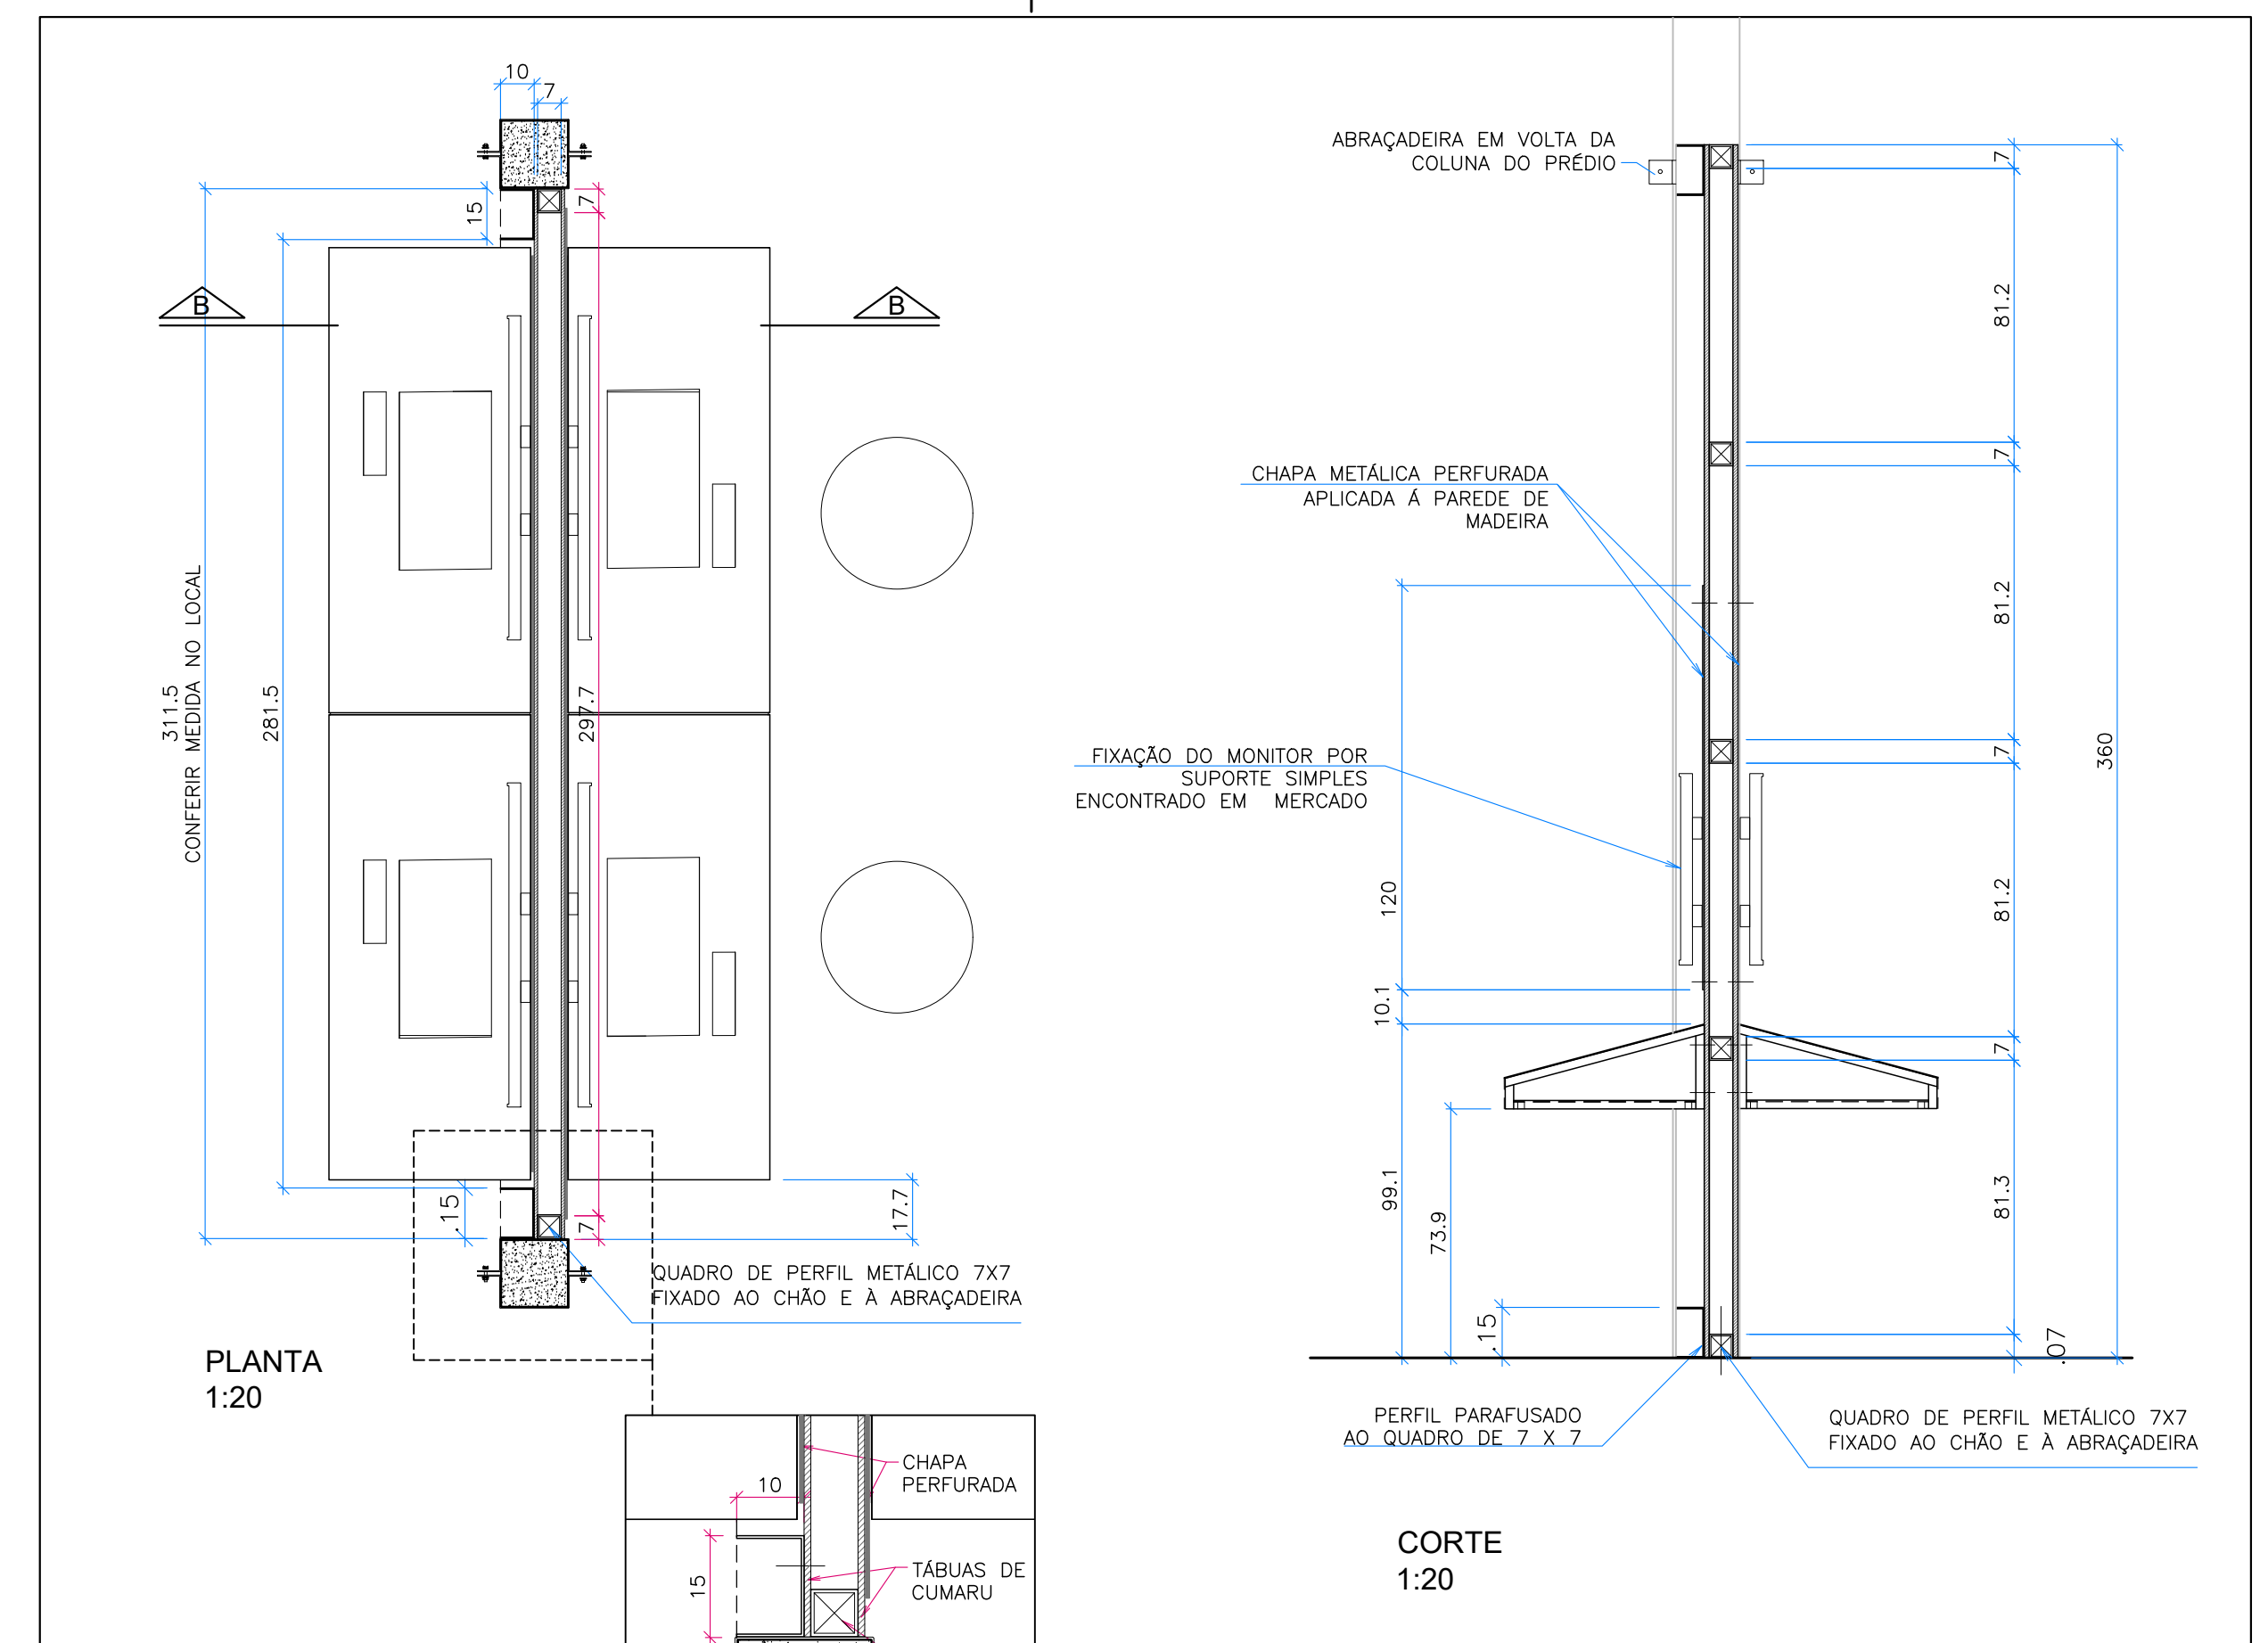


PLANTA
1:20

CORTE
1:20


DET.
1:10

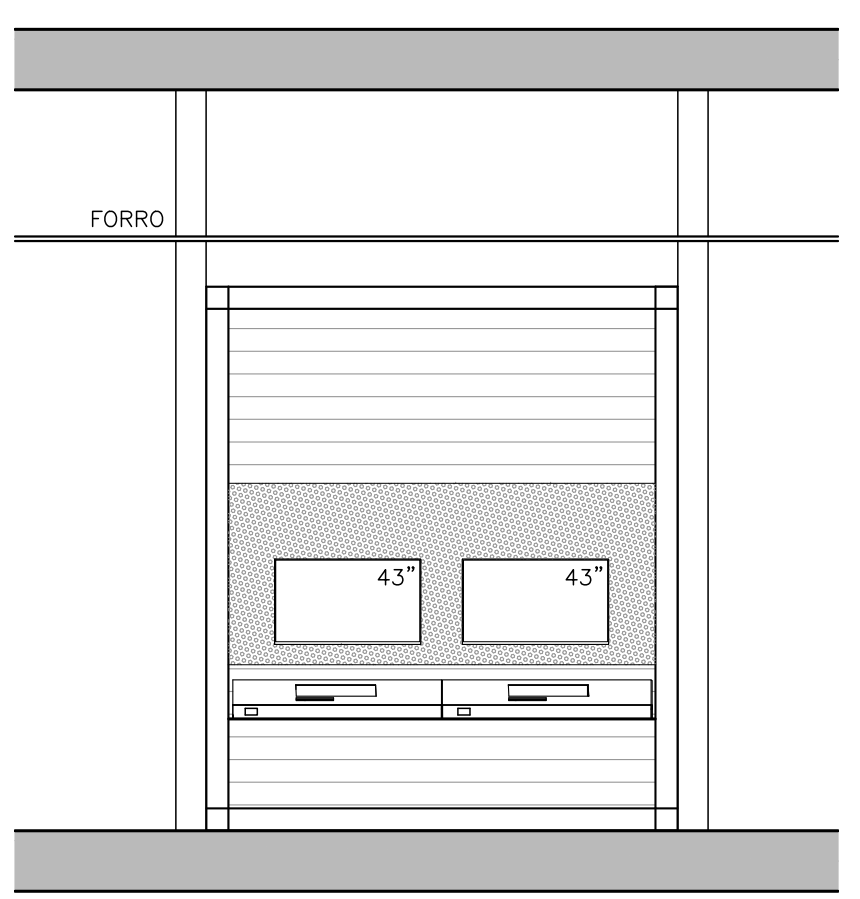


VISTA 22
1:50

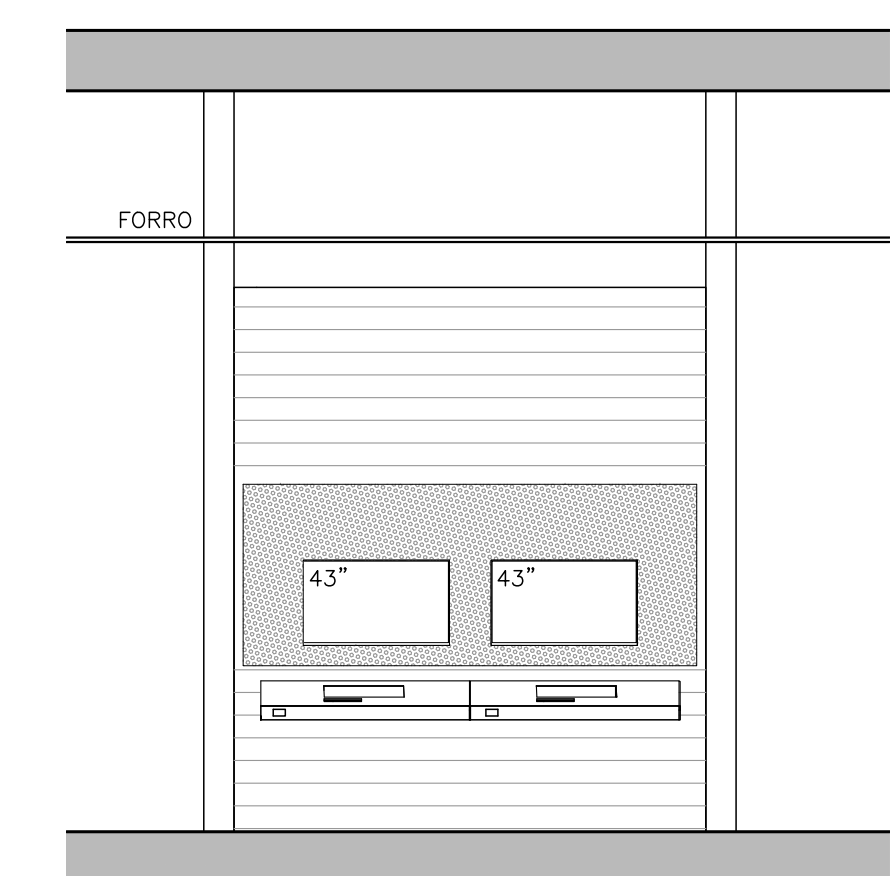


VISTA 23
1:50

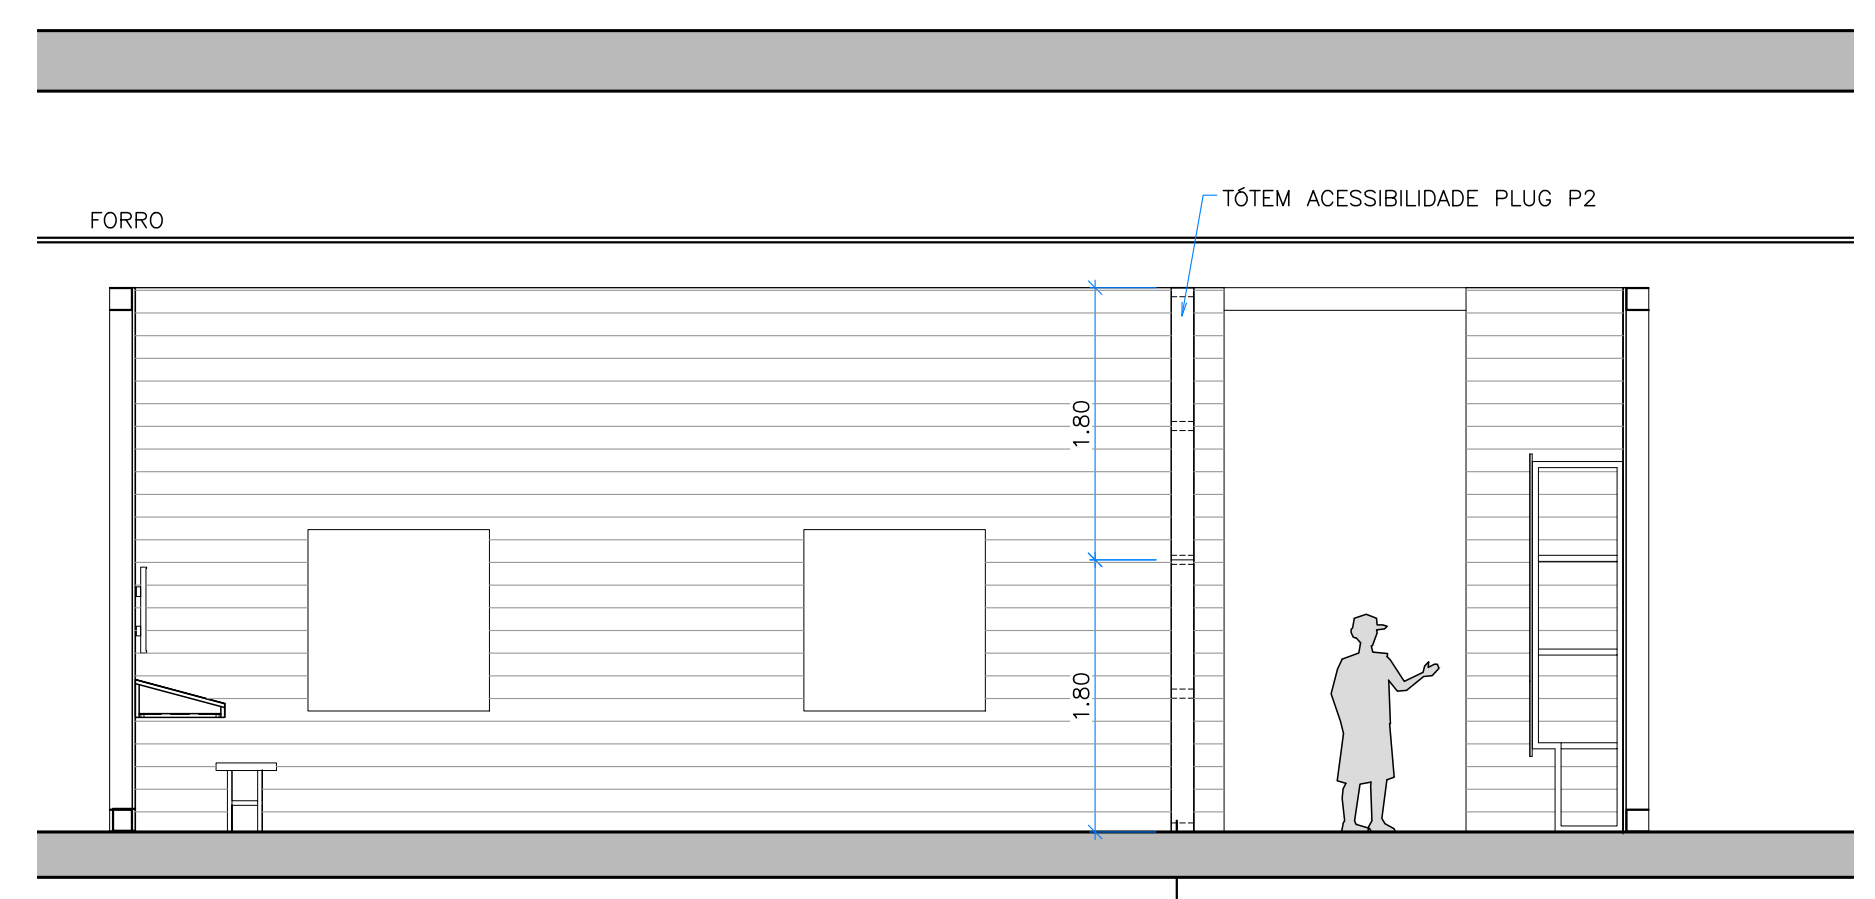


VISTA 18
1:50

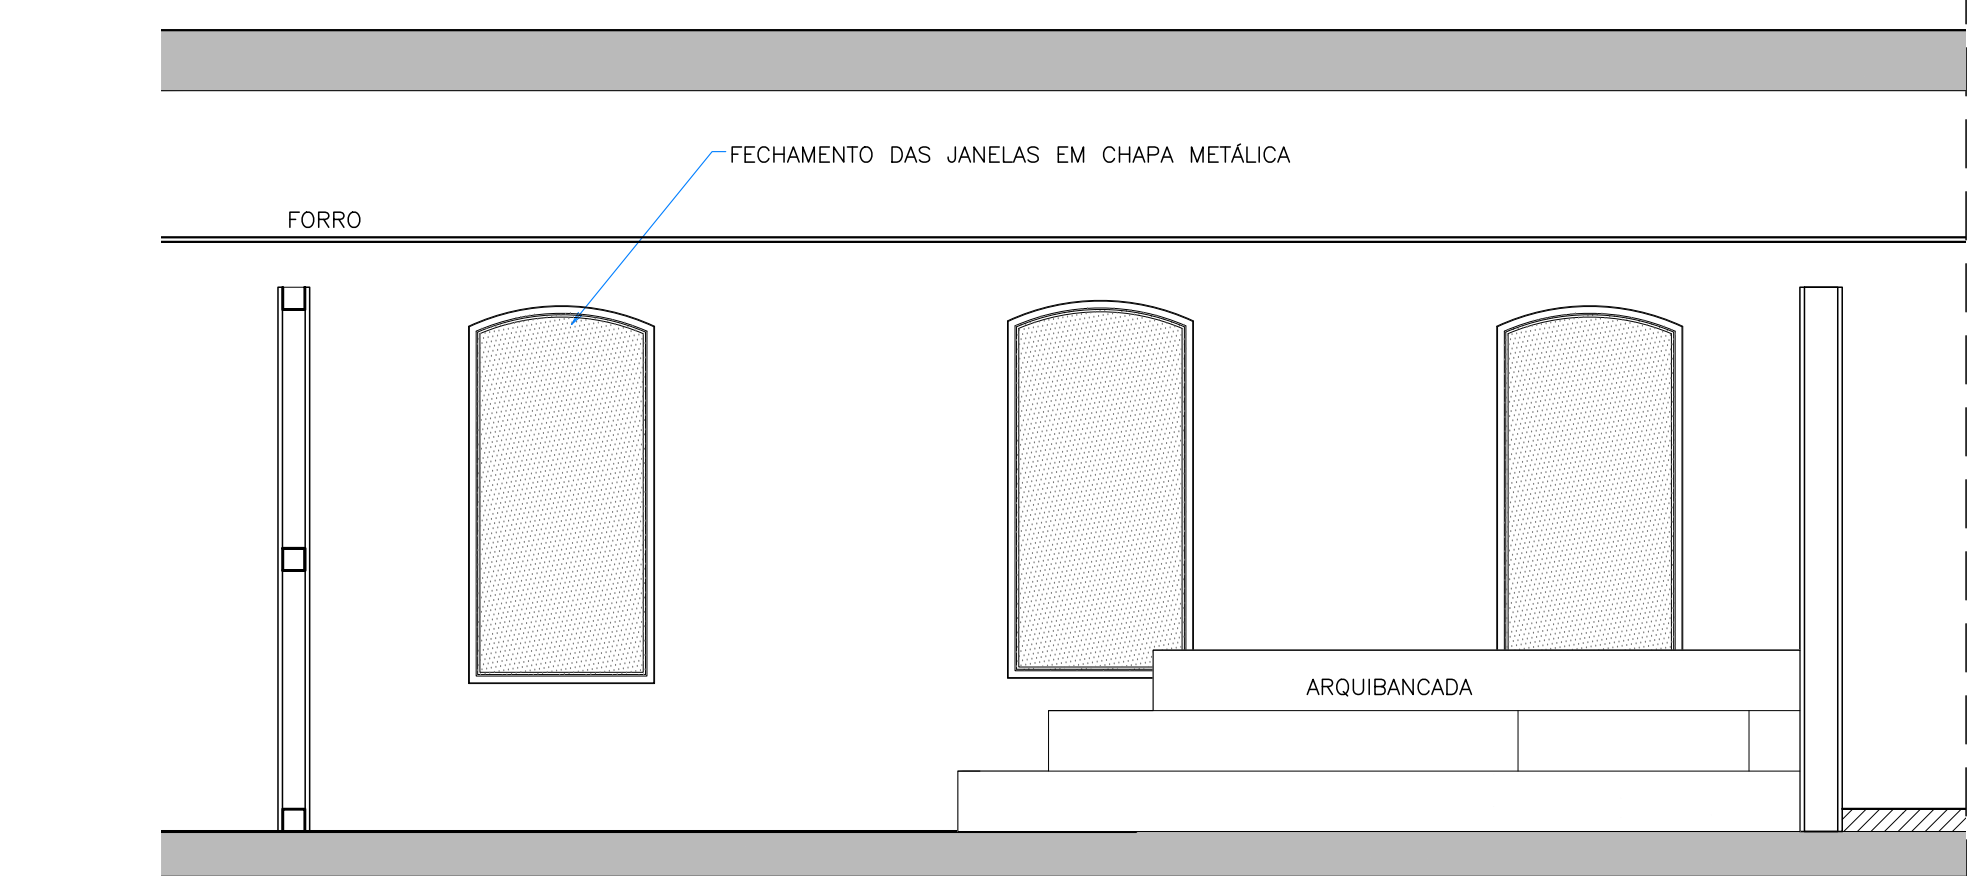


VISTA 20
1:50

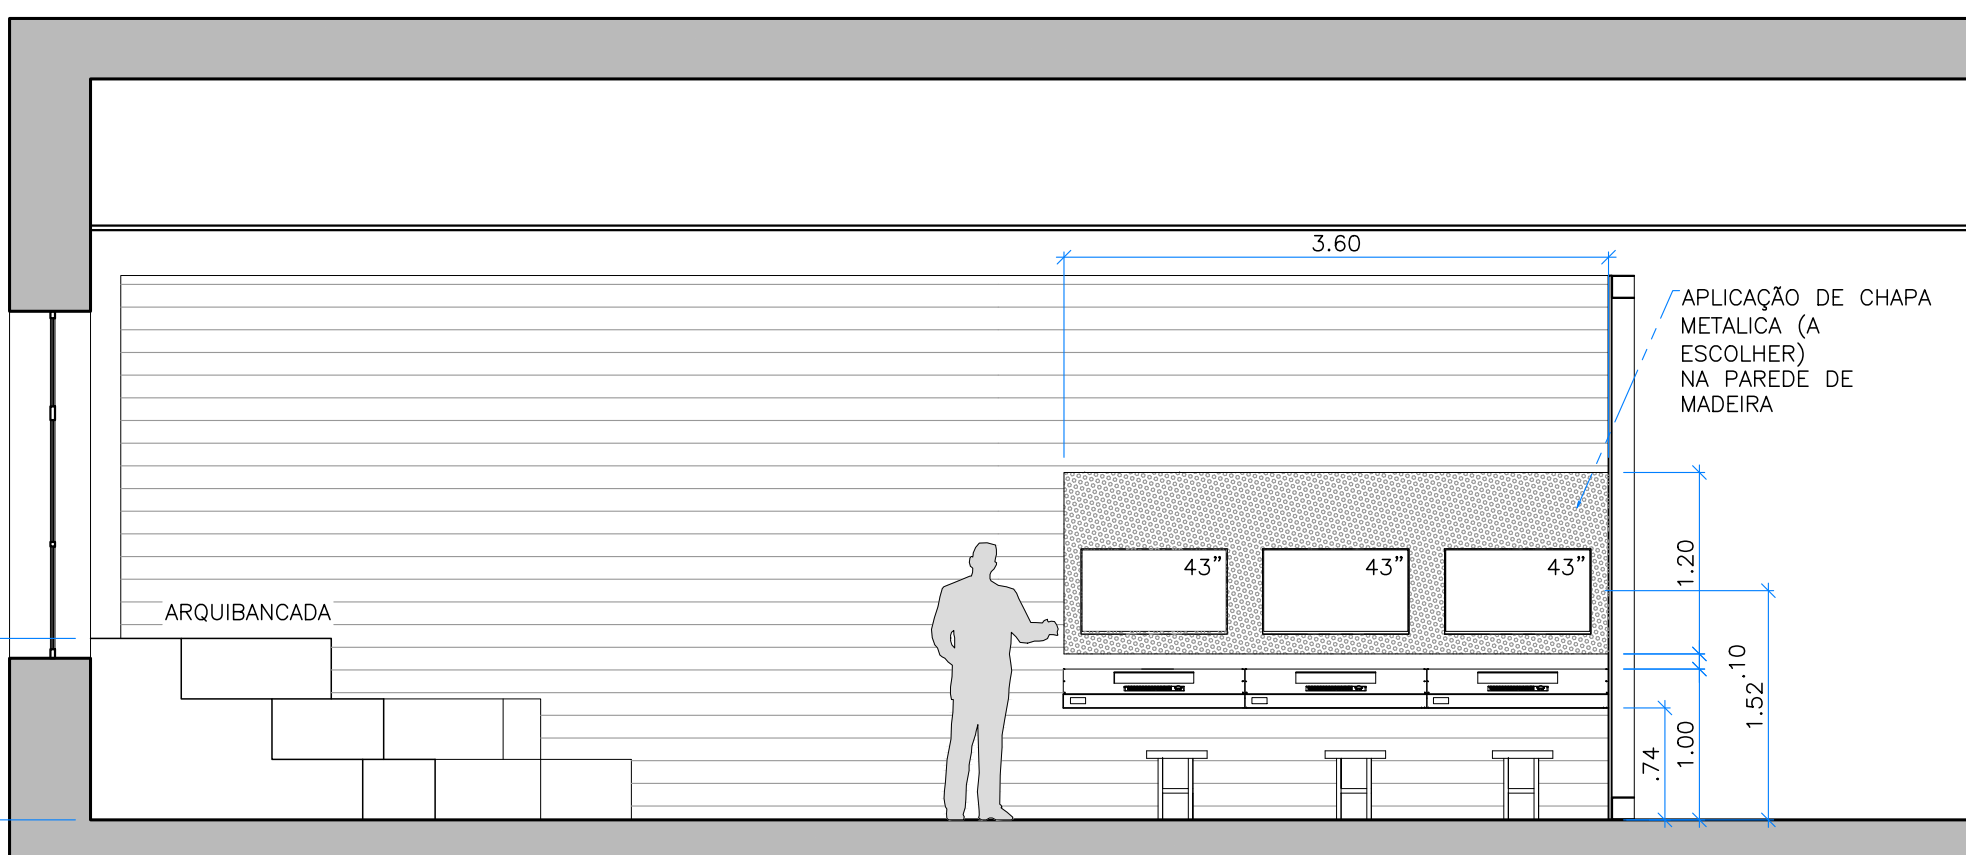

VISTA 21
1:50

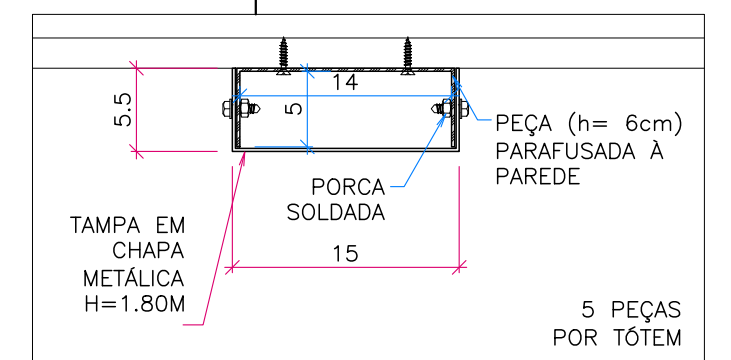

DETALHE
1:5

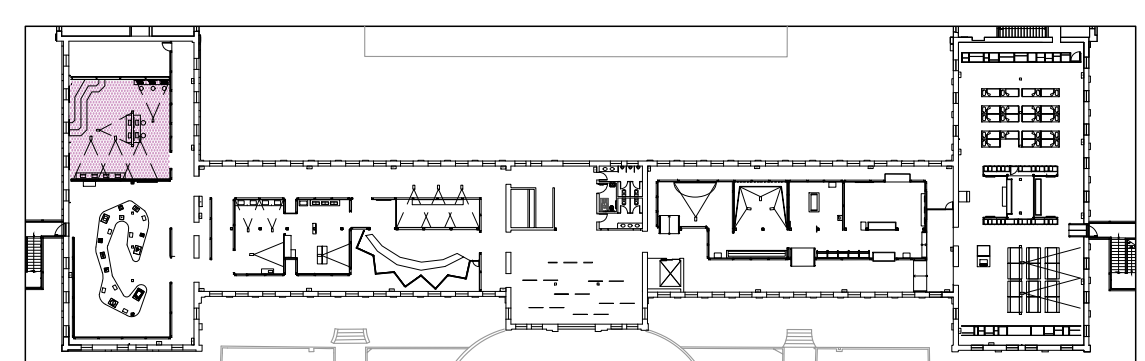

IMPLANTAÇÃO - PRIMEIRO PAVIMENTO
1:750

NELD - MUSEU DA IMIGRAÇÃO
EQUIPE
ETAPA DO PROJETO
ASSUNTO
FELIPE TASSARA, LARA ITO E
TANIA MARA MENEZES
ANTEPROJETO - REV.0
MÓDULO 10