



DETALHE PLANTA - ARQUIBANCADA EXISTENTE
1:25

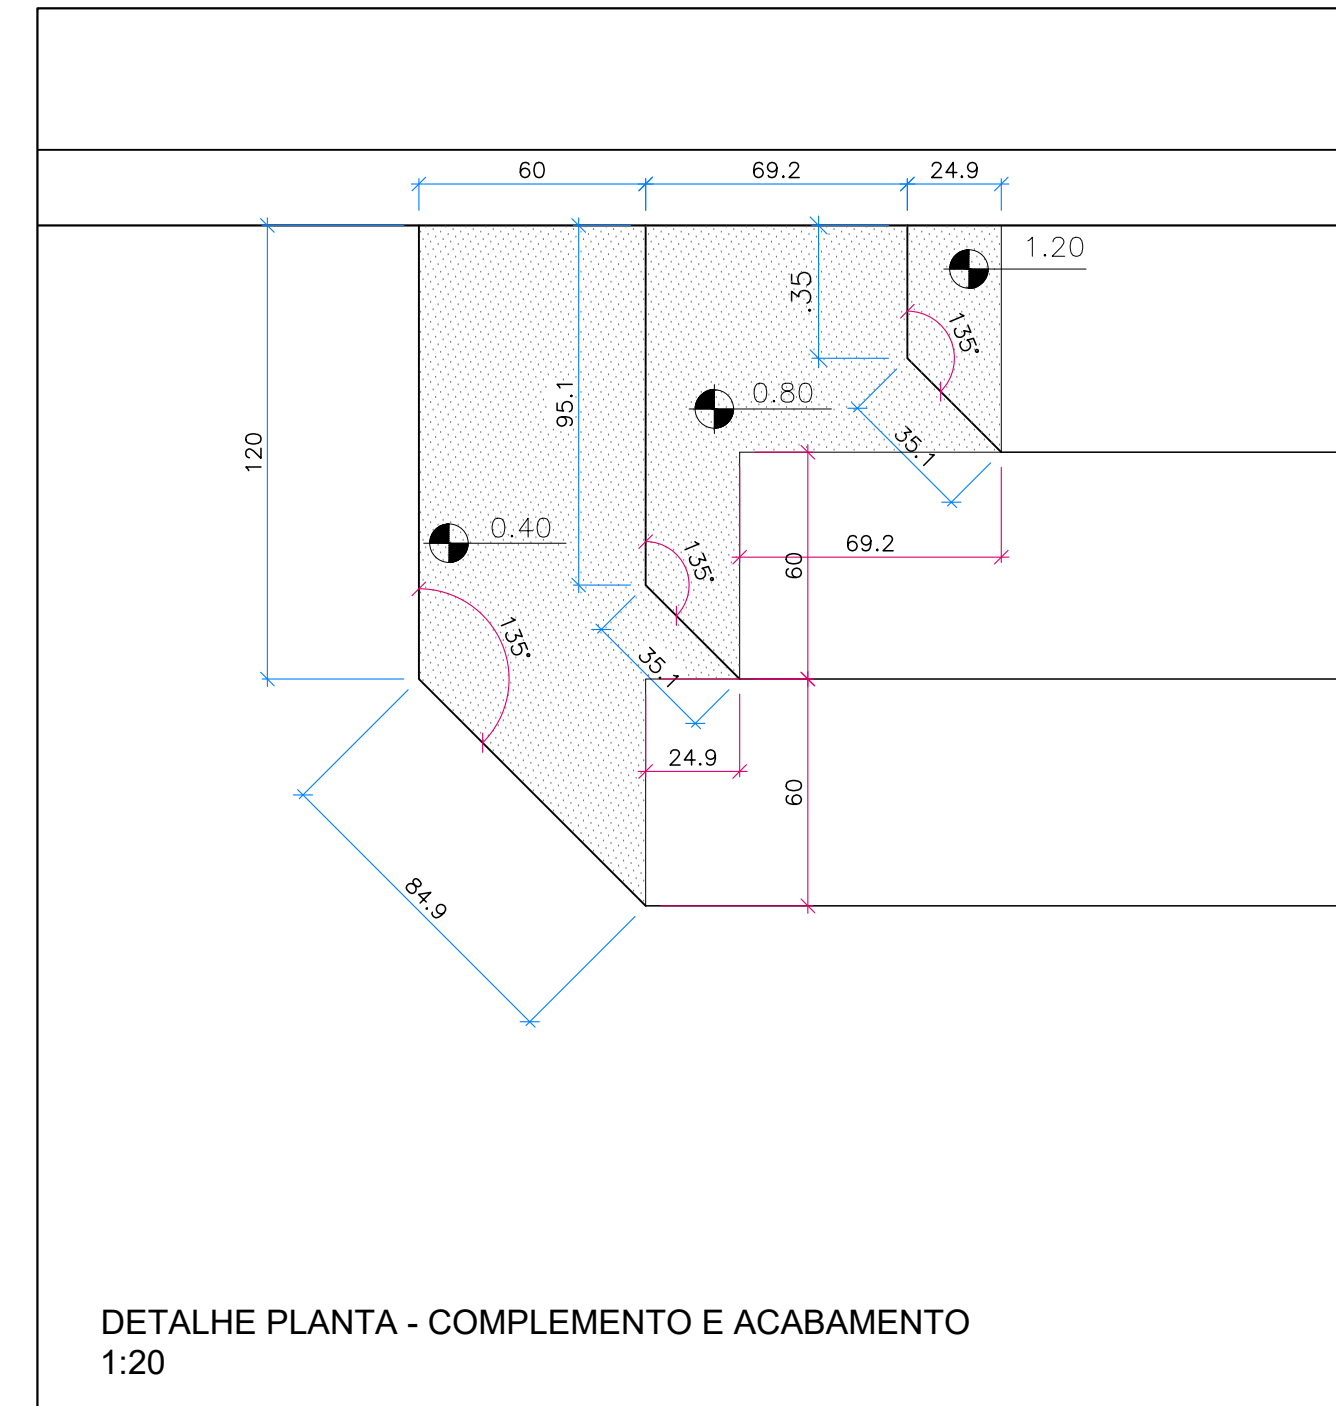


DETALHE PLANTA - COMPLEMENTO E ACABAMENTO
1:20

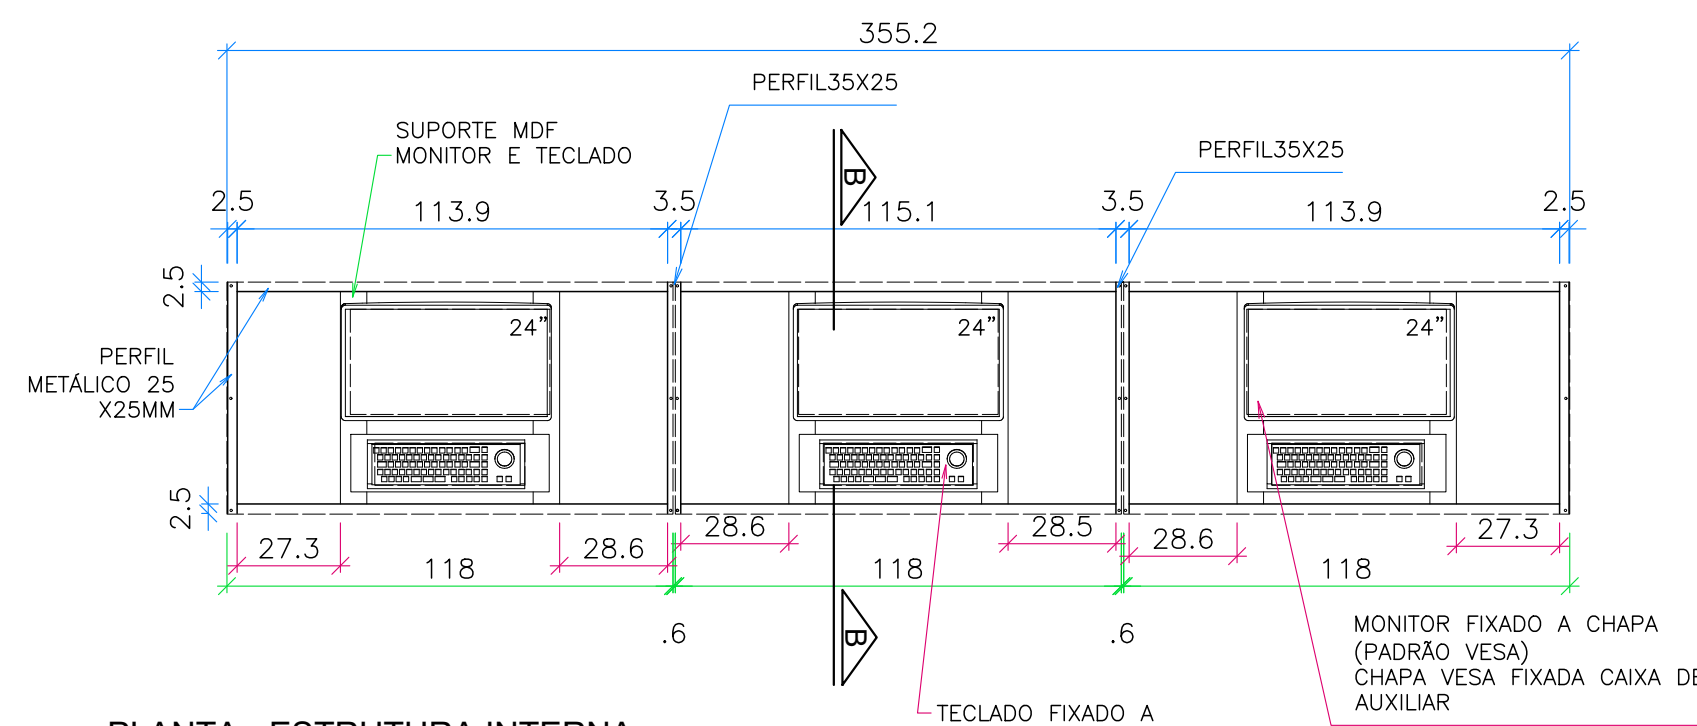


PLANTA - ESTRUTURA INTERNA
1:20


ESTRUTURA EM PERFIL METÁLICO 25X25mm
(EXCETO LOCAL INDICADO COM PERFIL 35X25mm)

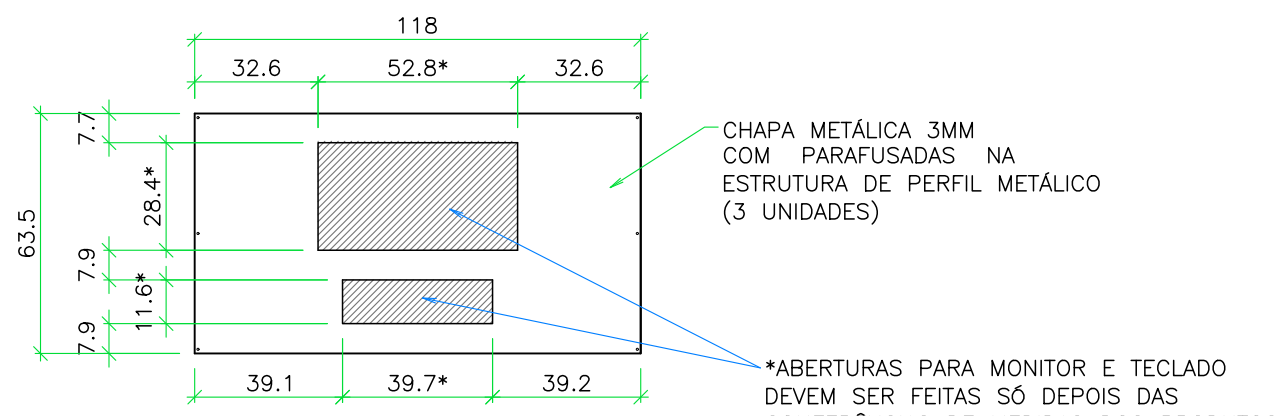


VISTA SUPERIOR - TAMPA
1:20

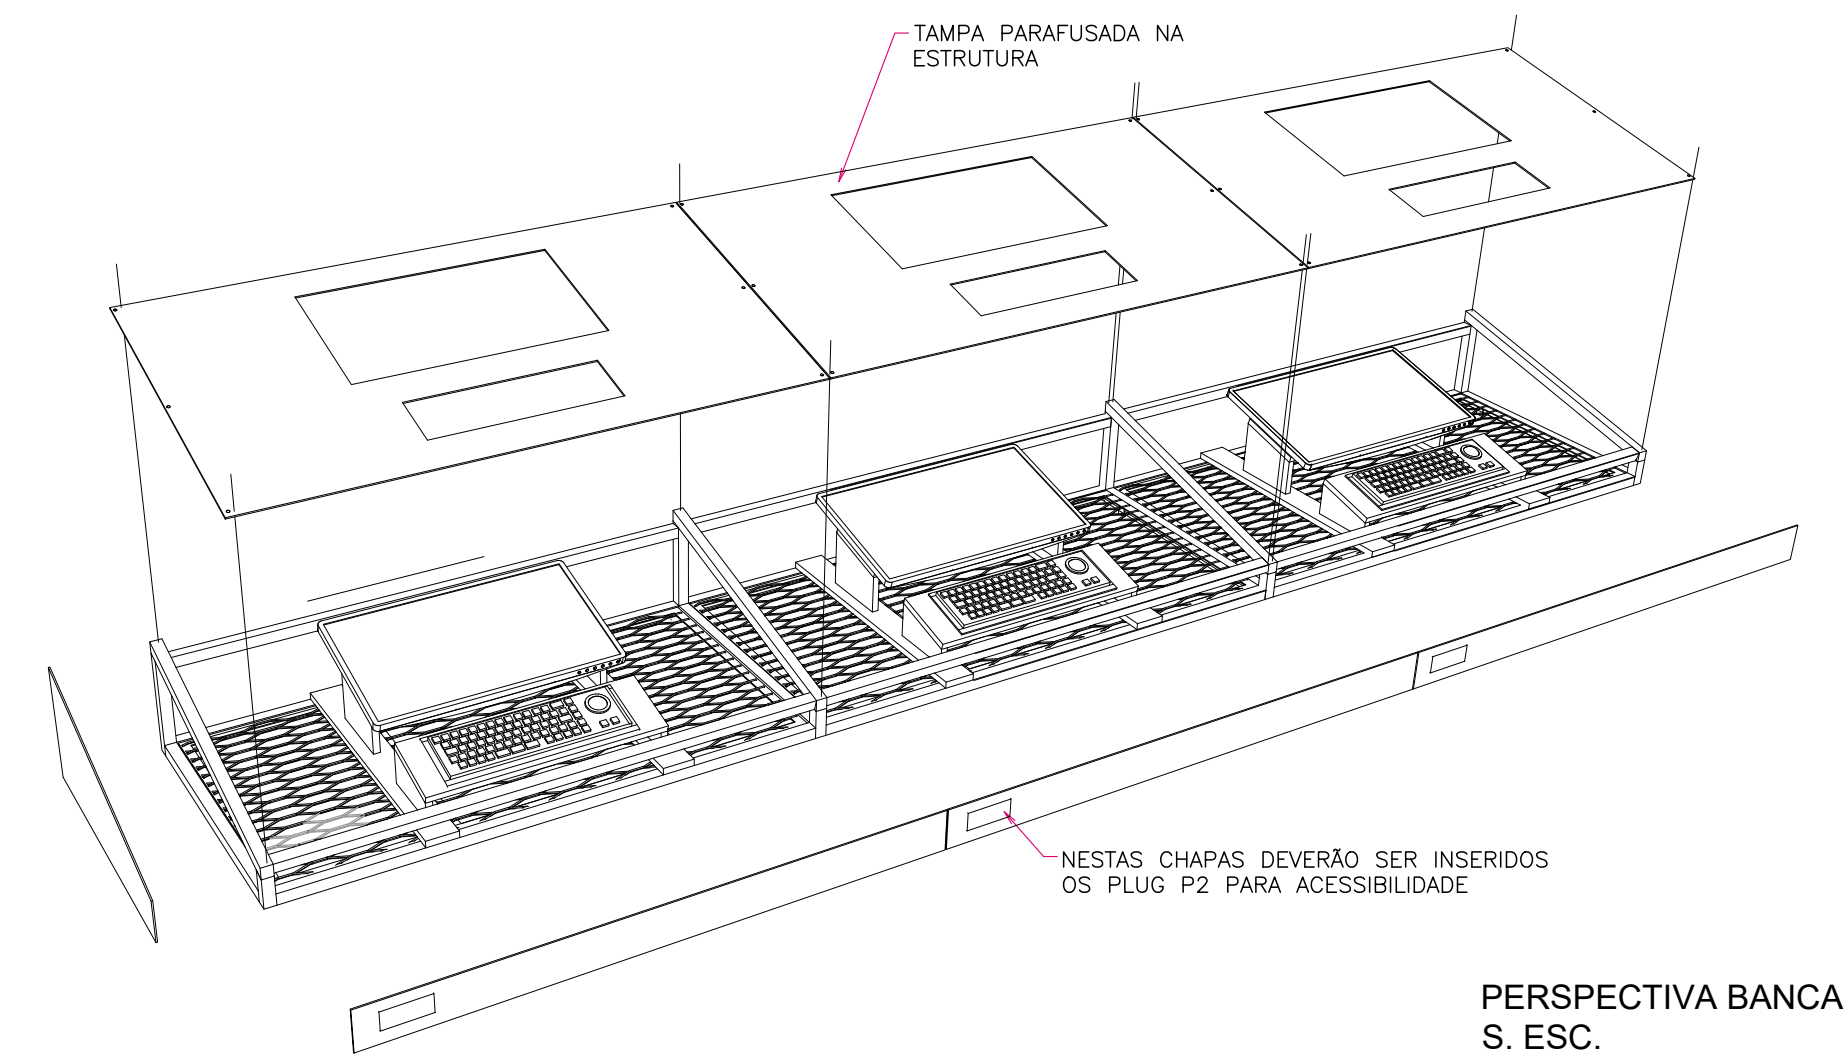


PERSPECTIVA BANCADA
S. ESC.

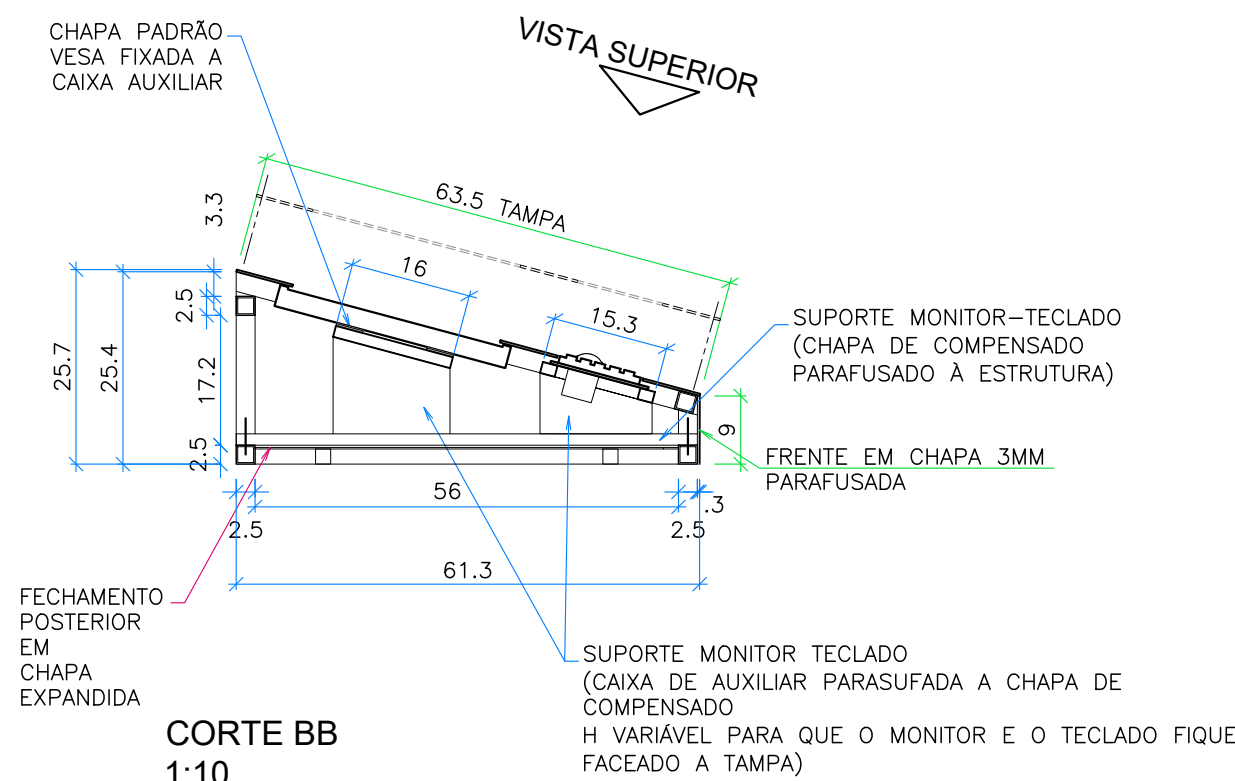


CORTE BB
1:10

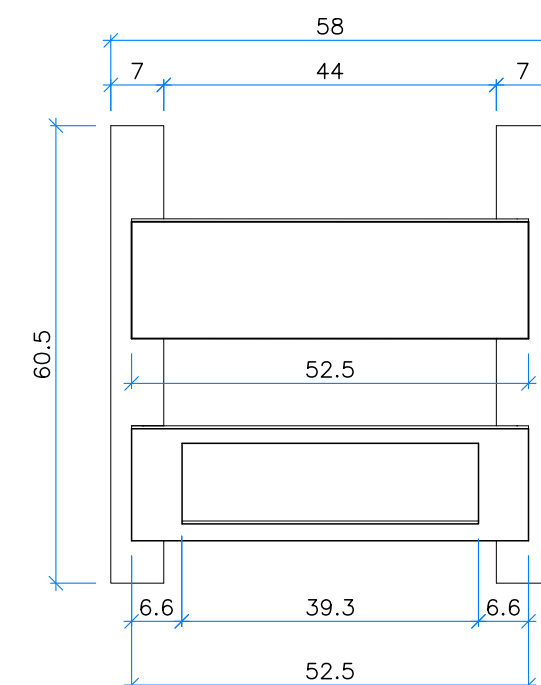

PLANTA
1:10

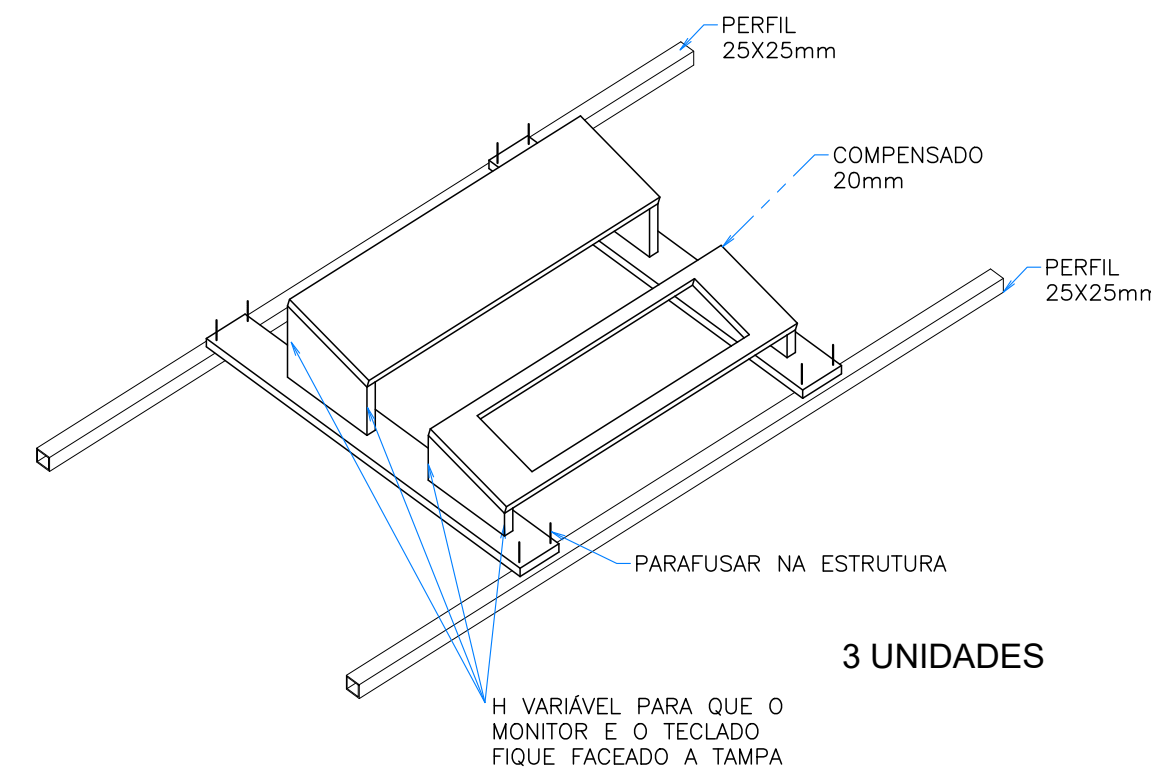

TERMINAL DE CONSULTA - C - 1 UNIDADE

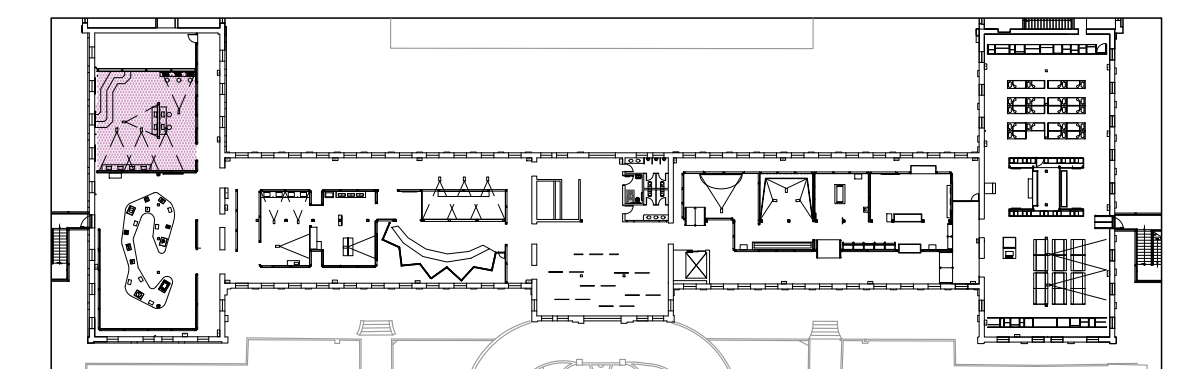

IMPLANTAÇÃO - PRIMEIRO PAVIMENTO
1:750