




PLANTA - MÓDULO 5C  
1:50

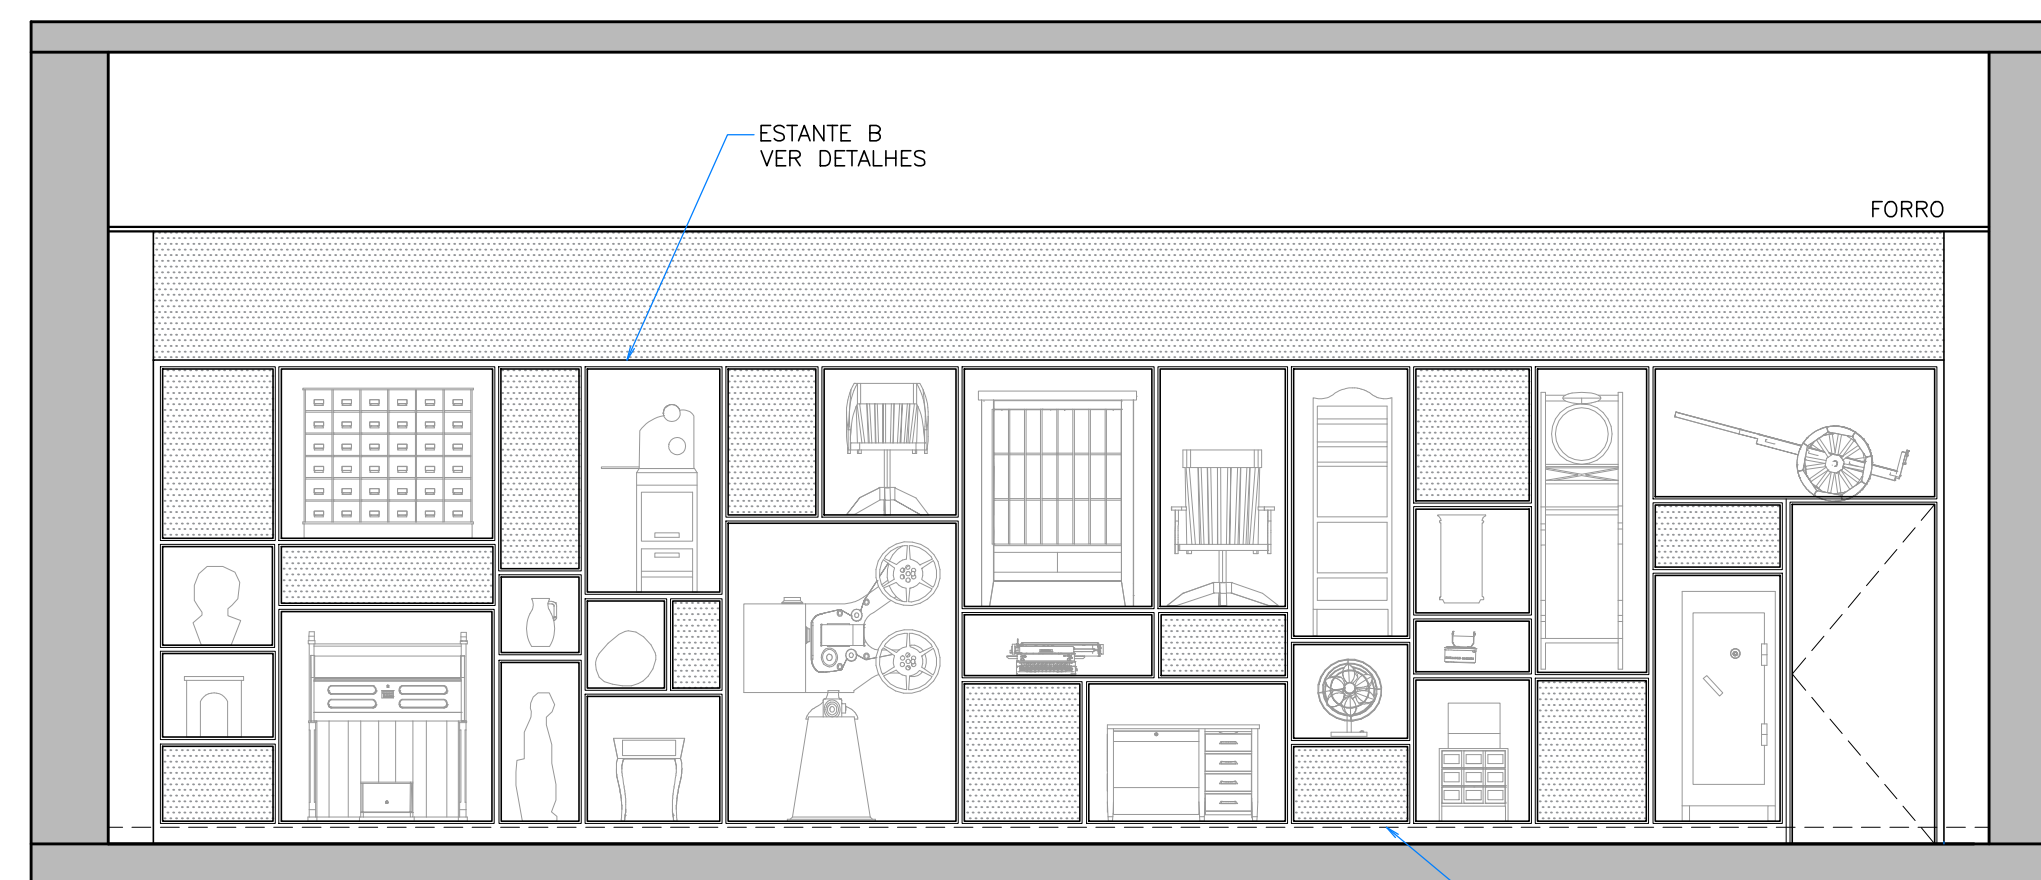


VISTA 3  
1:50

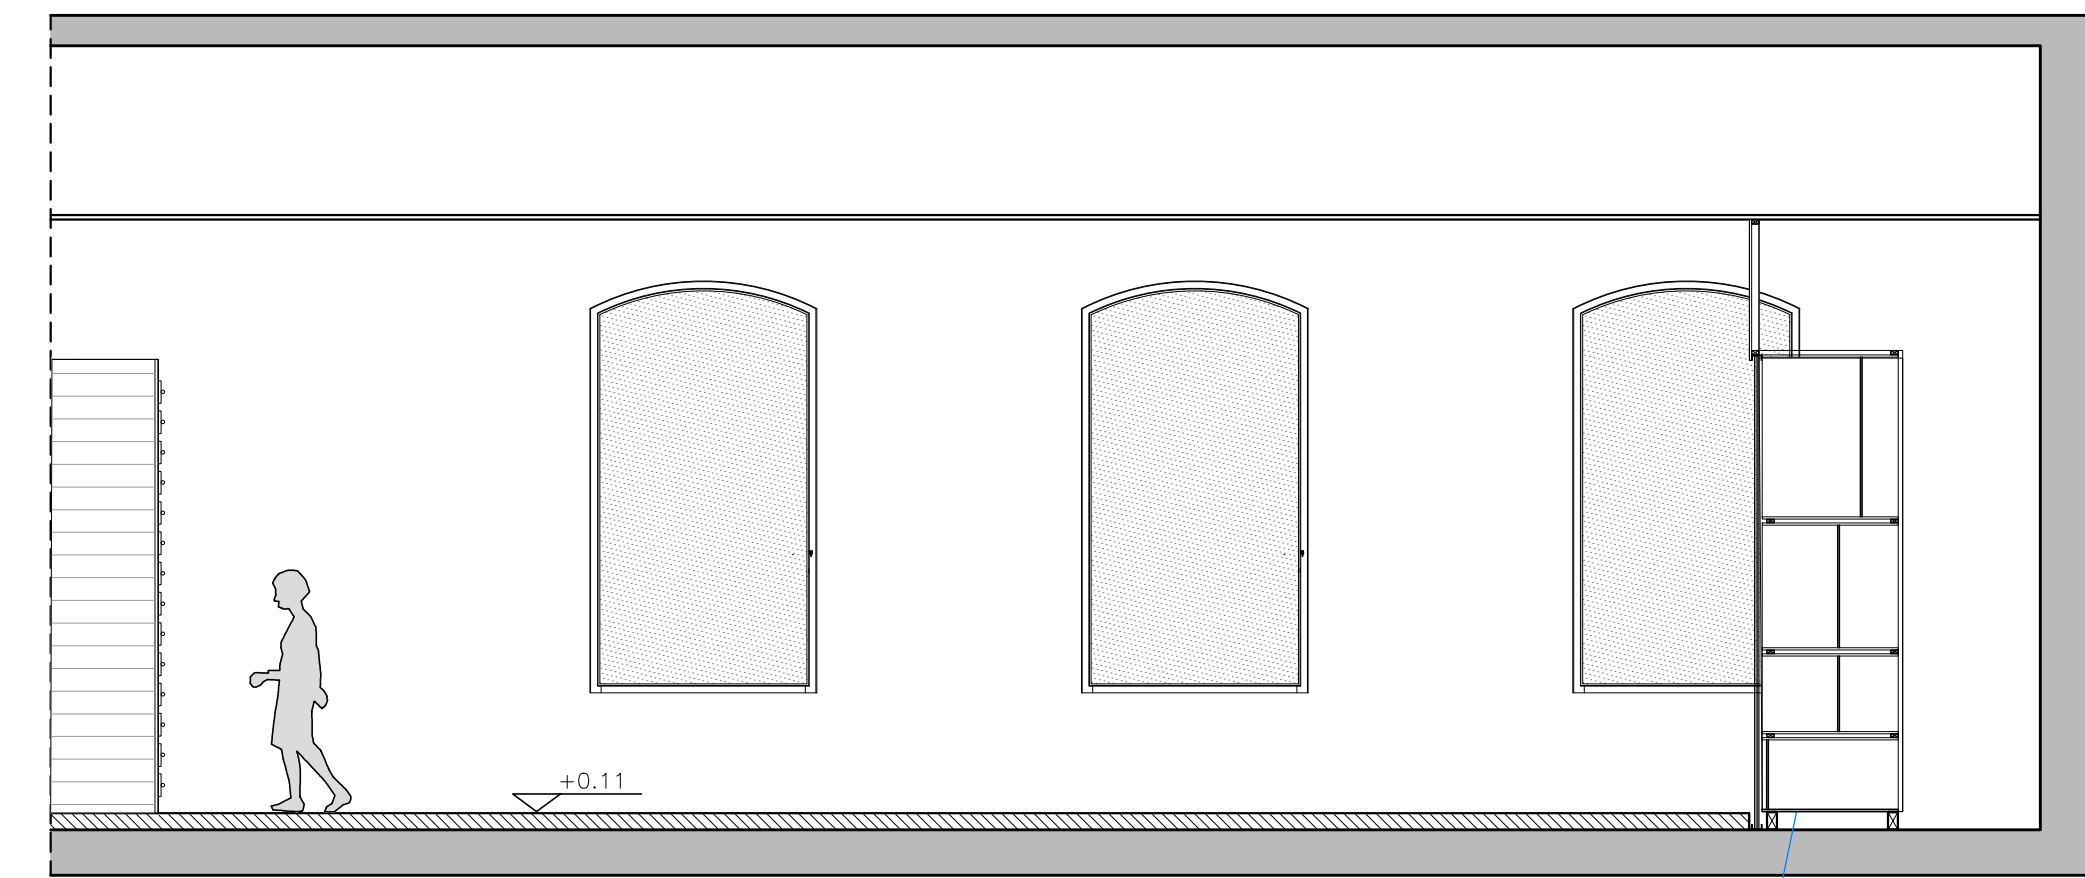


VISTA 1  
1:50

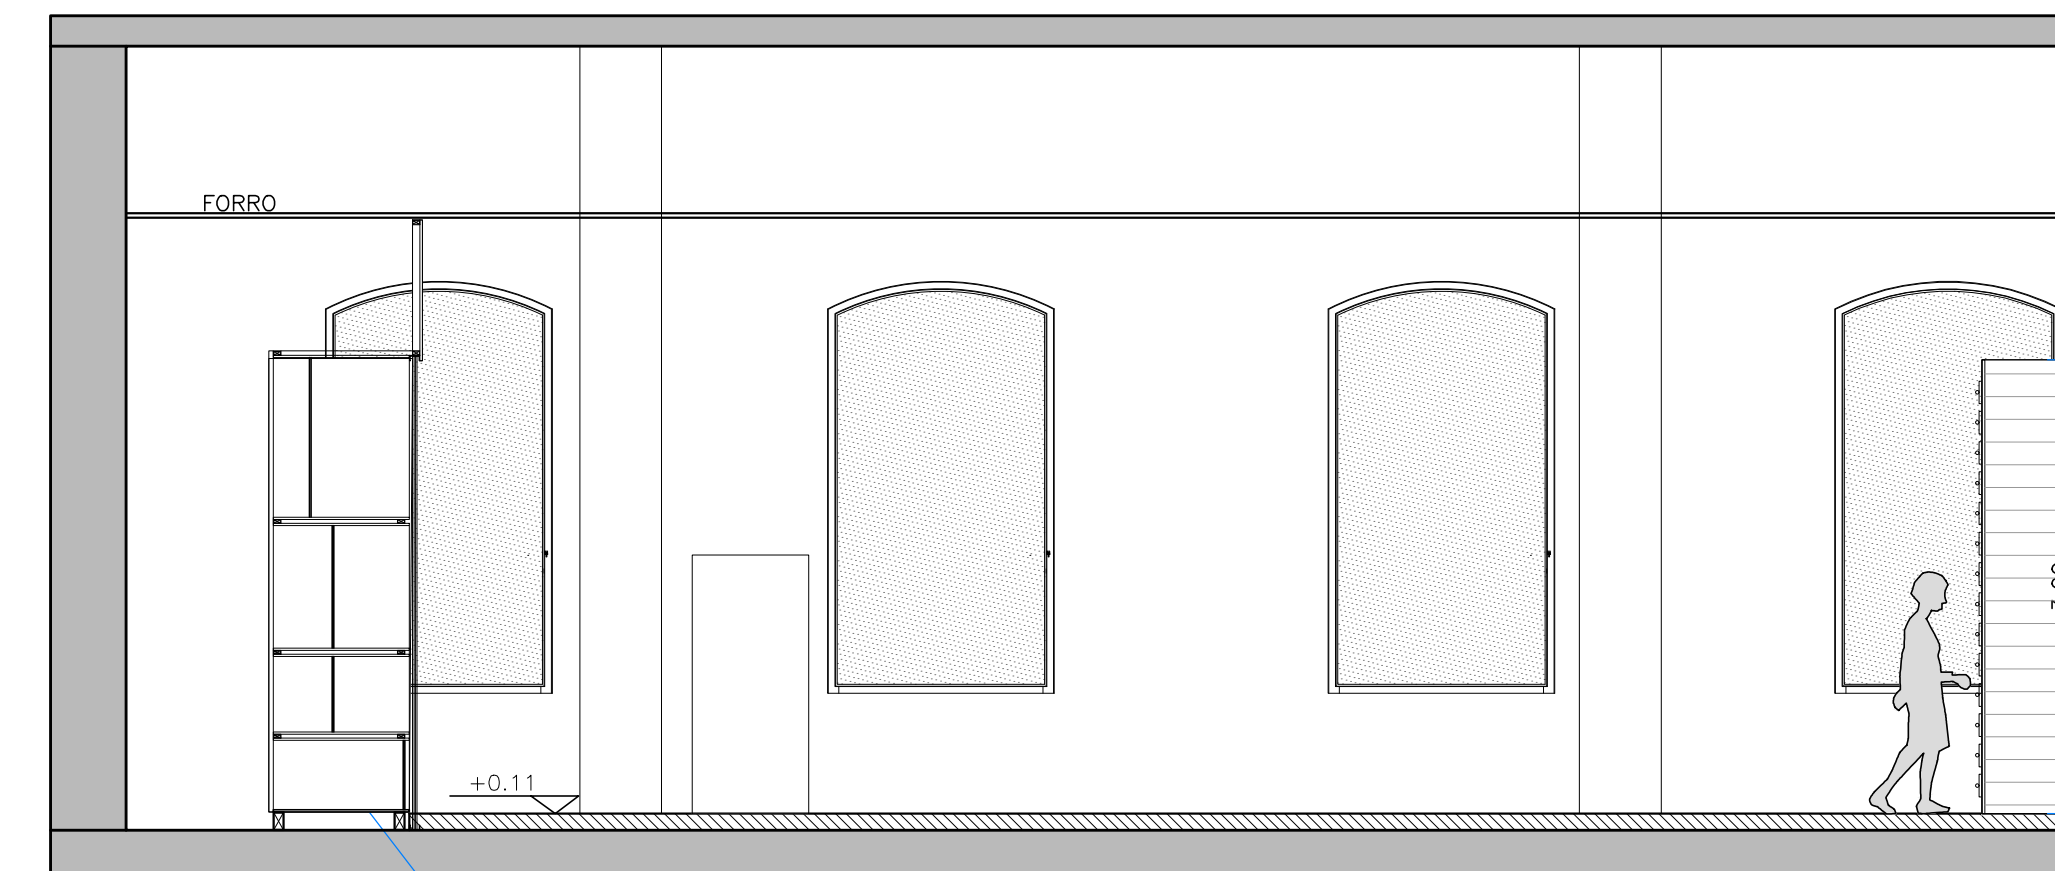

VISTA 2  
1:50

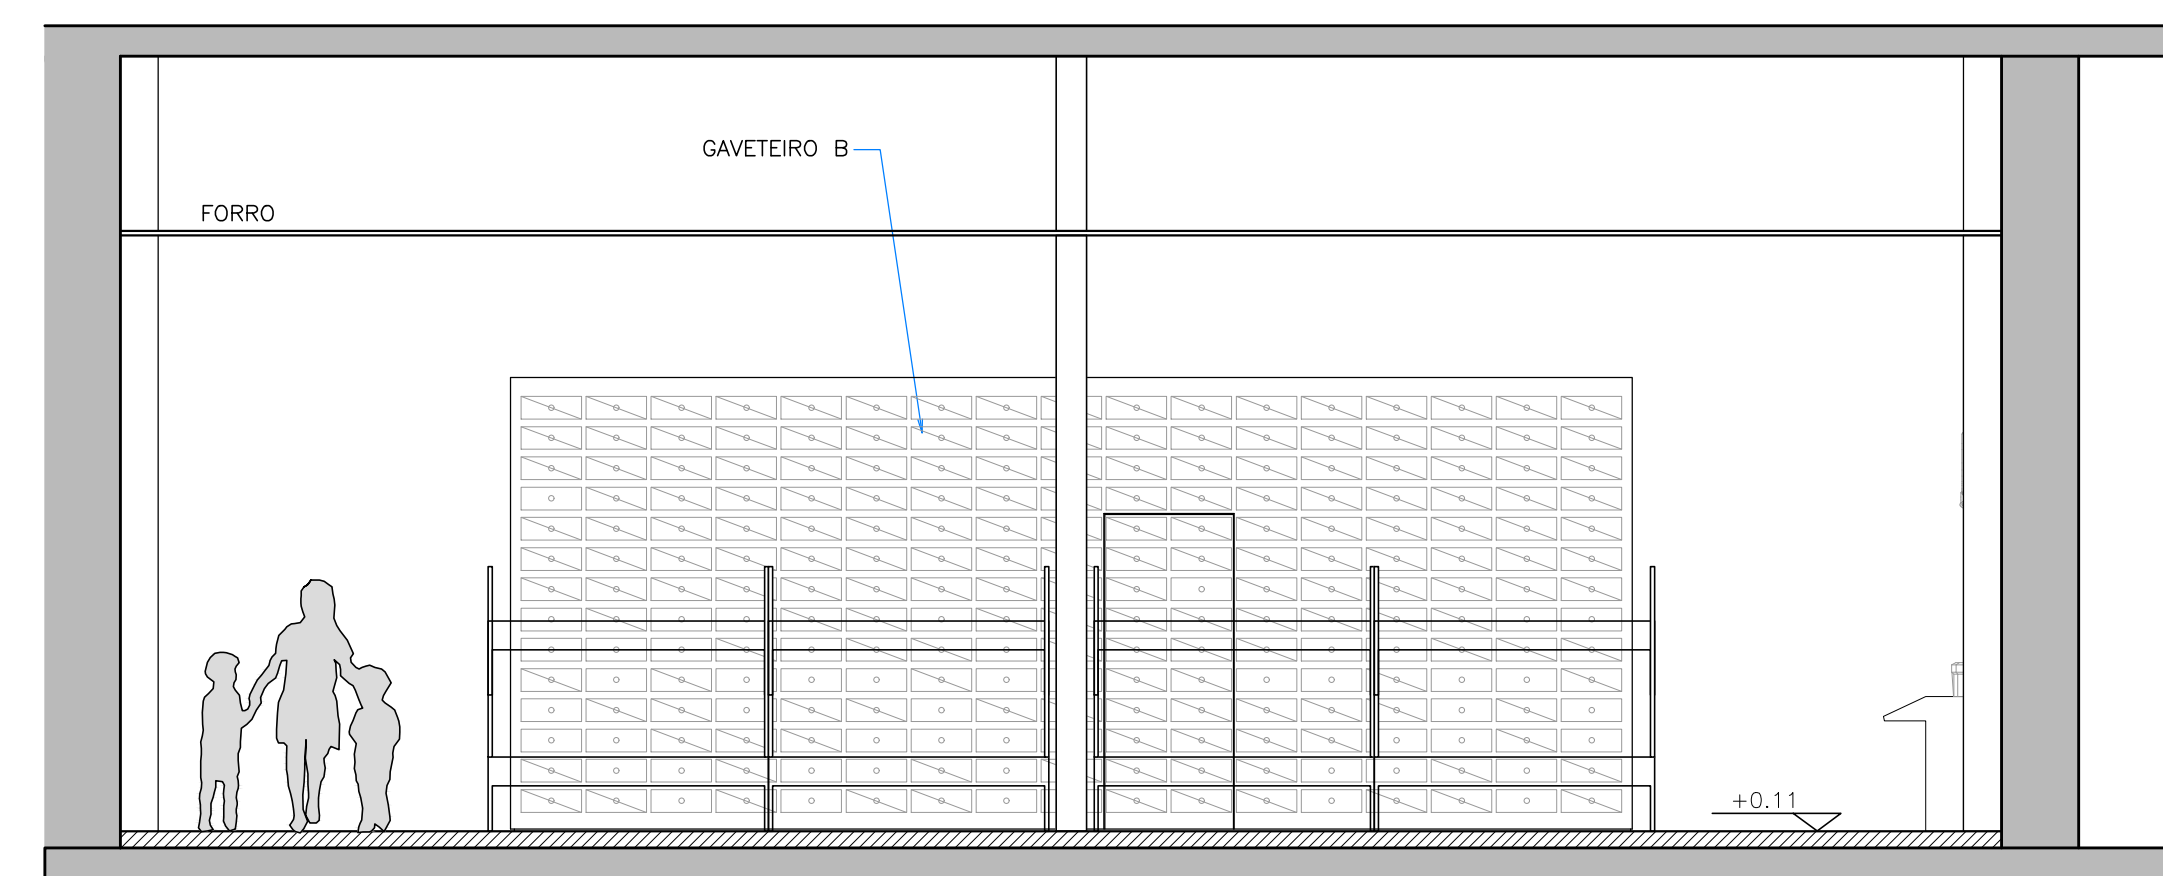

VISTA 4  
1:50

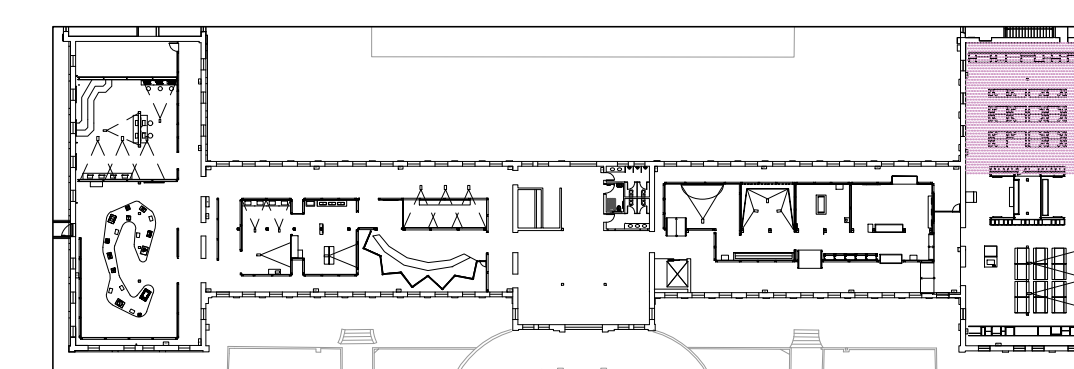

IMPLANTAÇÃO - PRIMEIRO PAVIMENTO  
1:750