




PLANTA - MESA OBJETOS - ESTRUTURA 02  
1:25

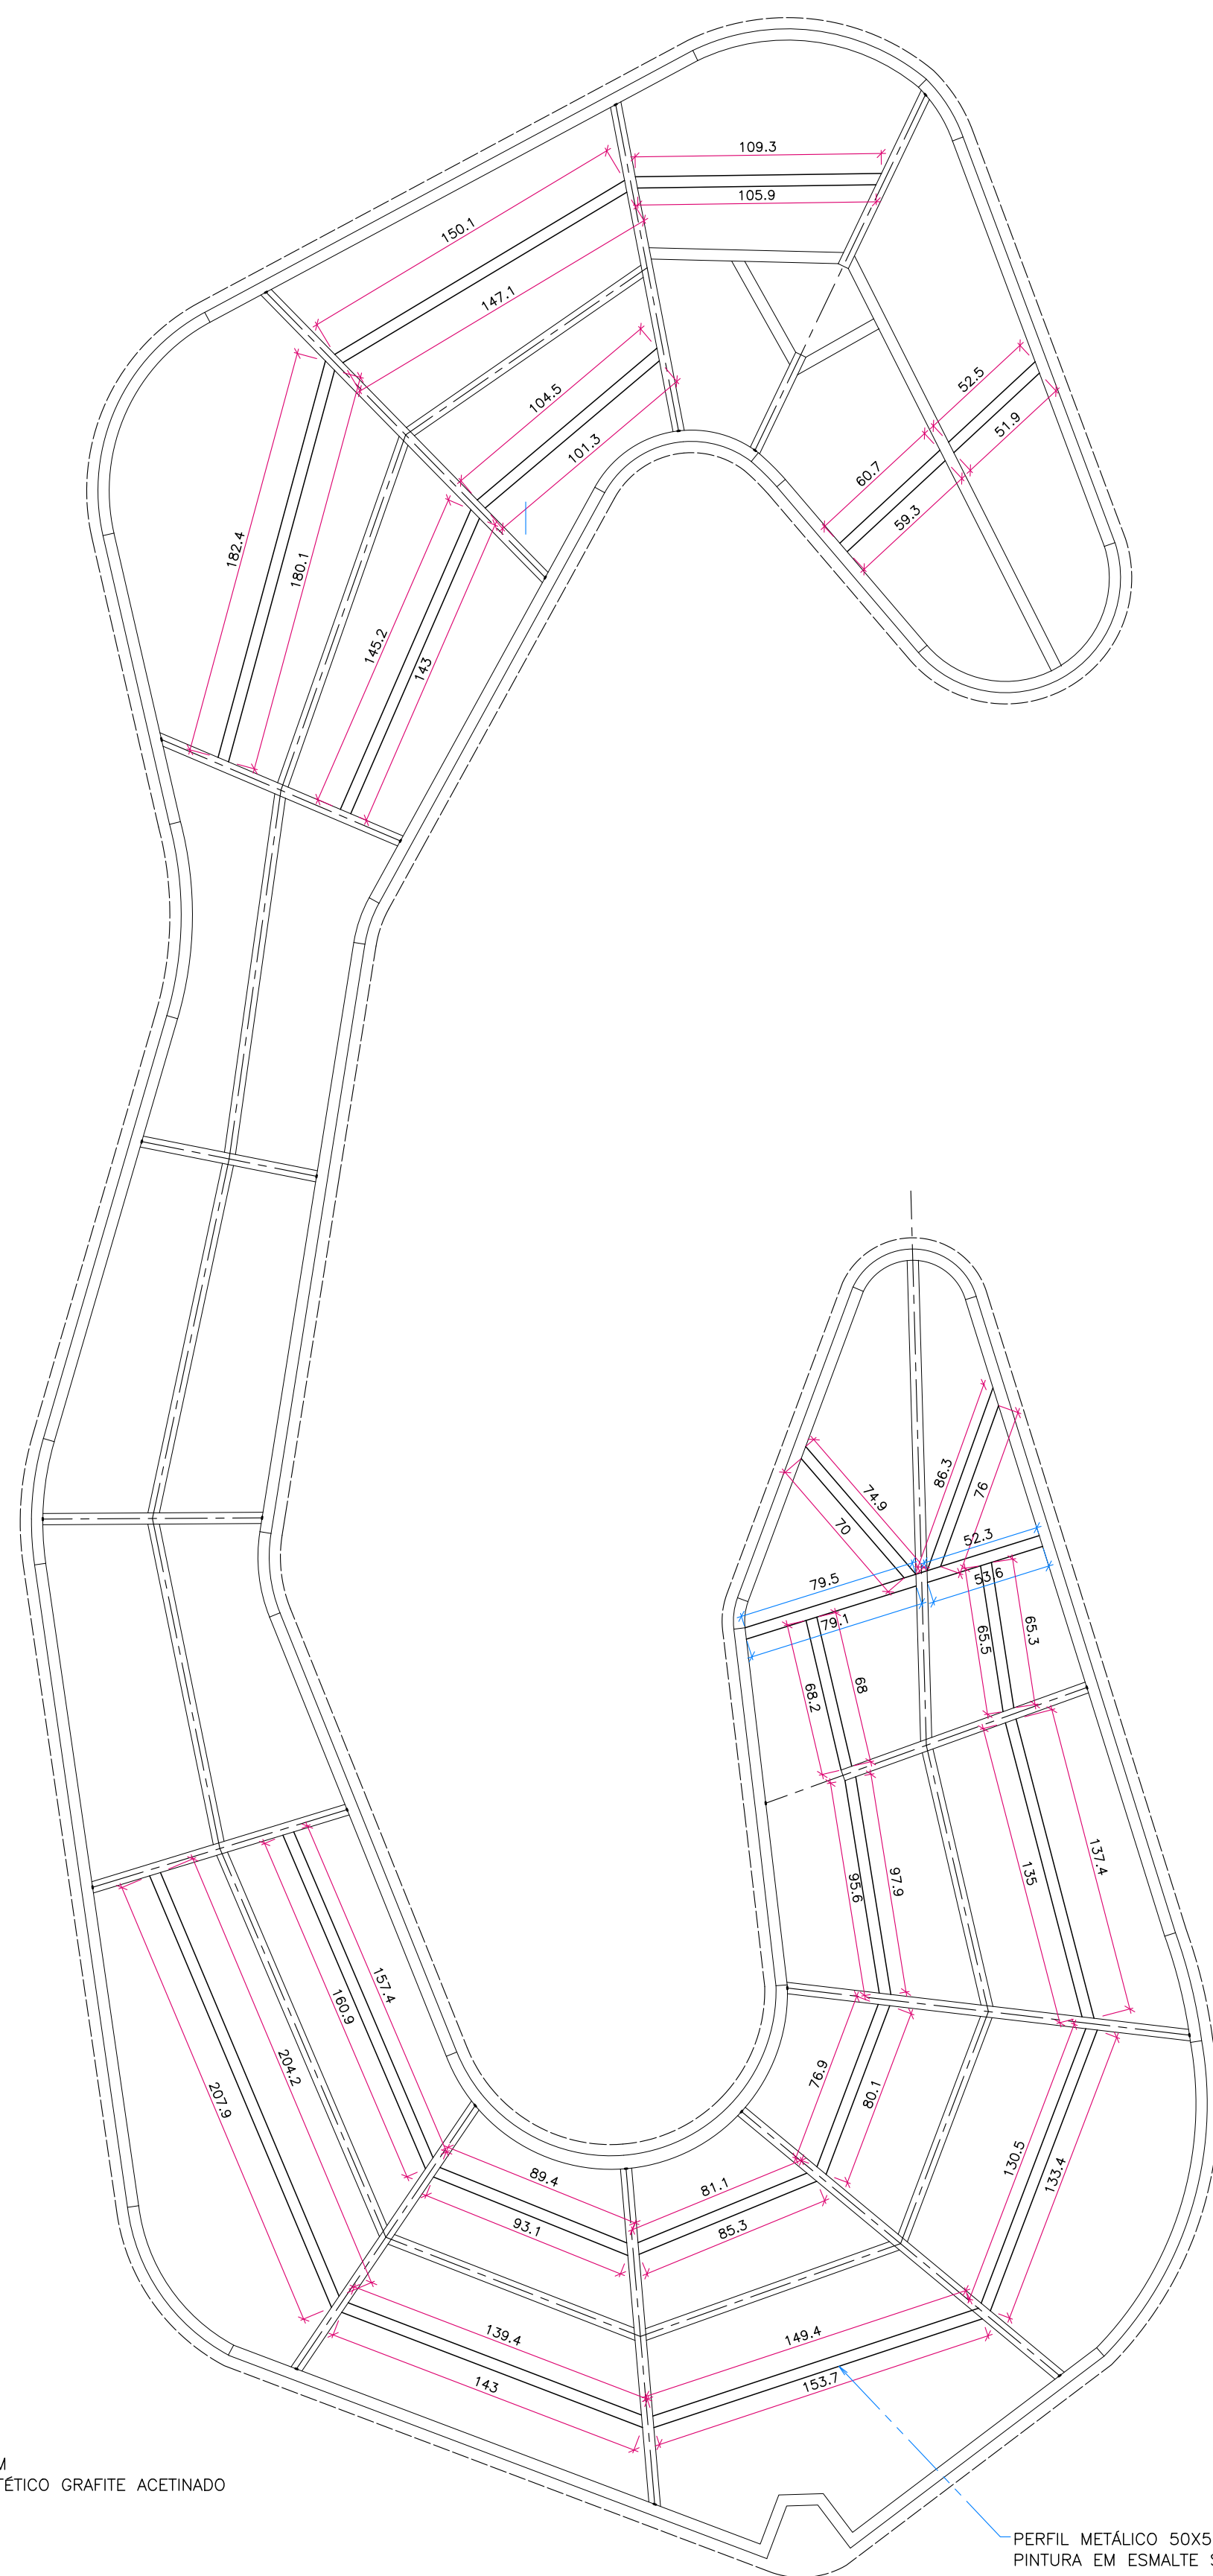

PLANTA - MESA OBJETOS - ESTRUTURA AUXILIAR  
1:25

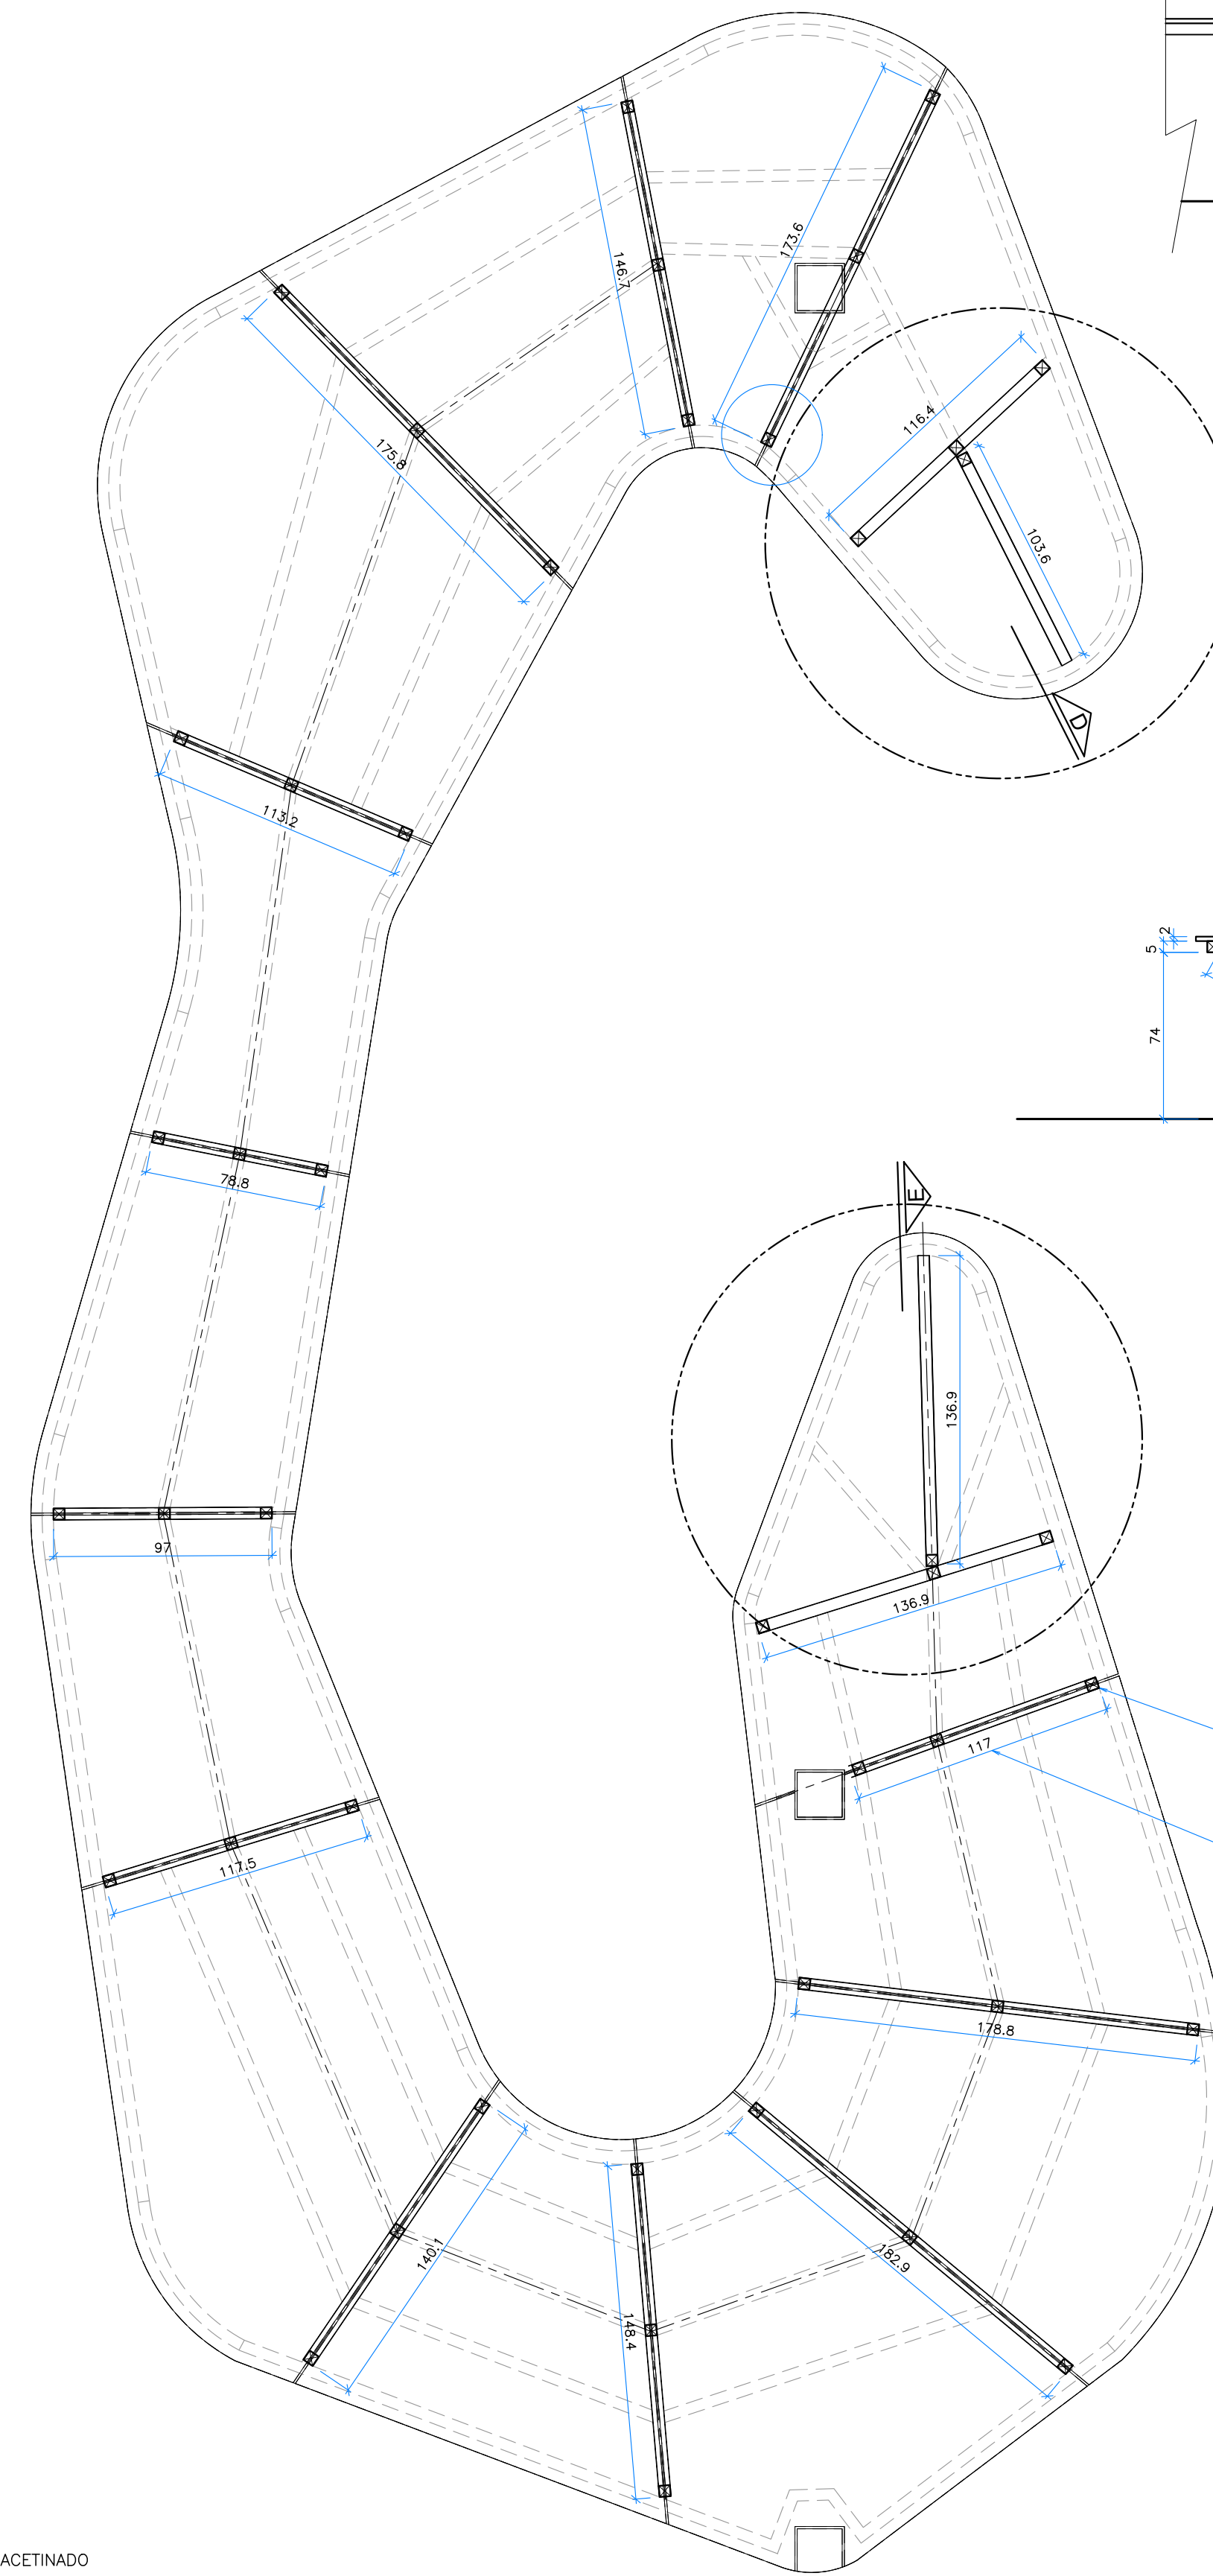

PLANTA - MESA OBJETOS - PÉS  
1:25

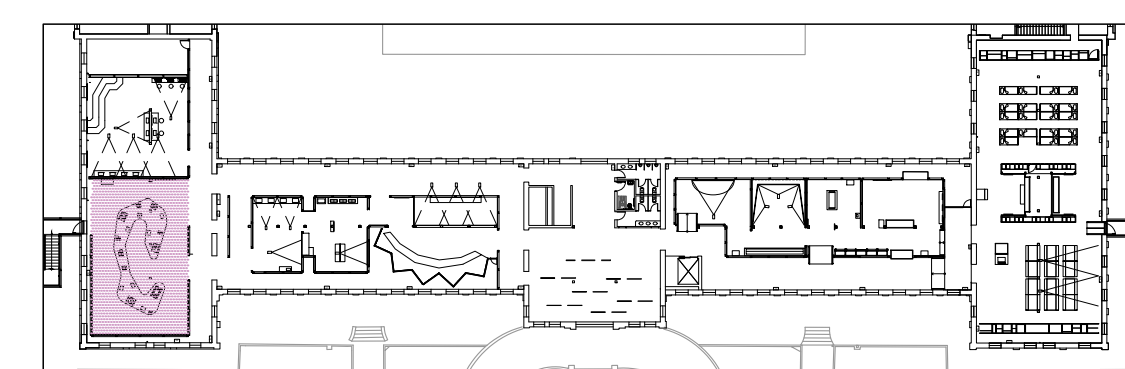

IMPLANTAÇÃO - PRIMEIRO PAVIMENTO  
1:750