

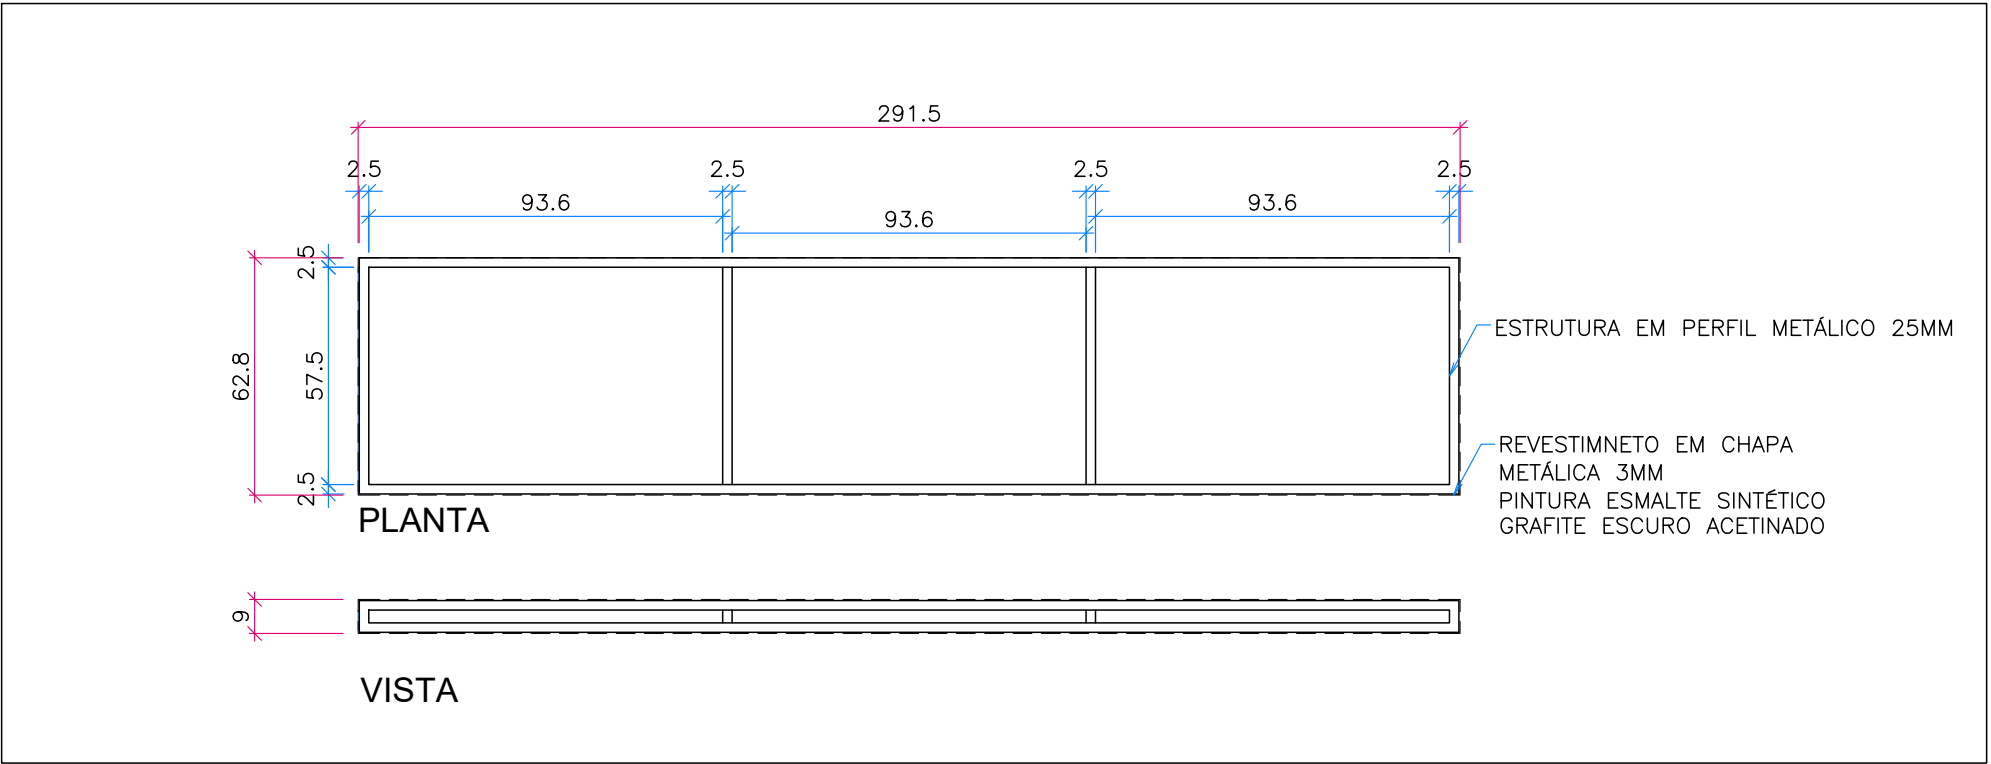


SUORTE MONITOR
1:12,5

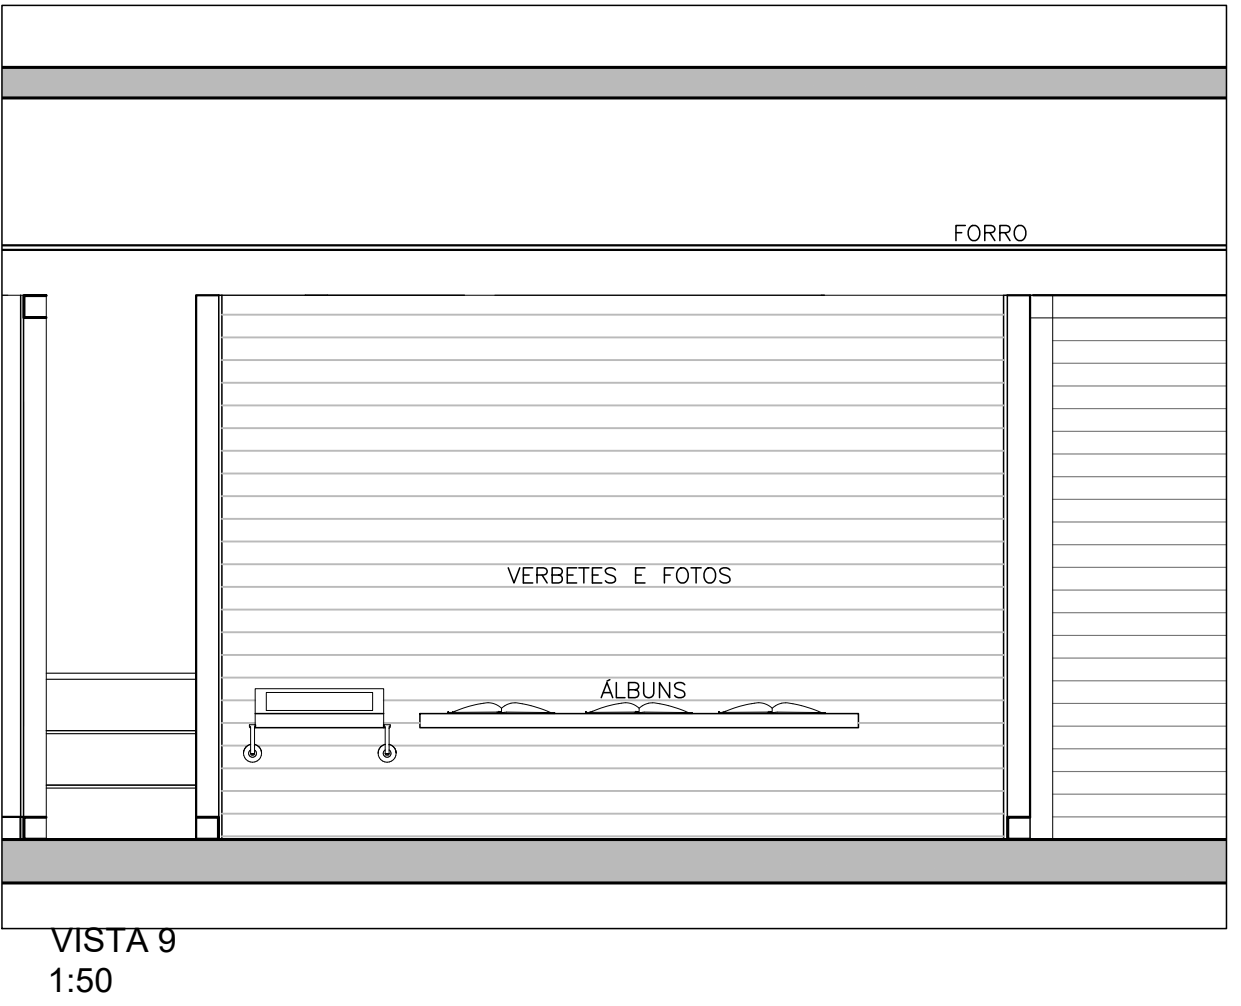

MESA ALBÚNS
1:20

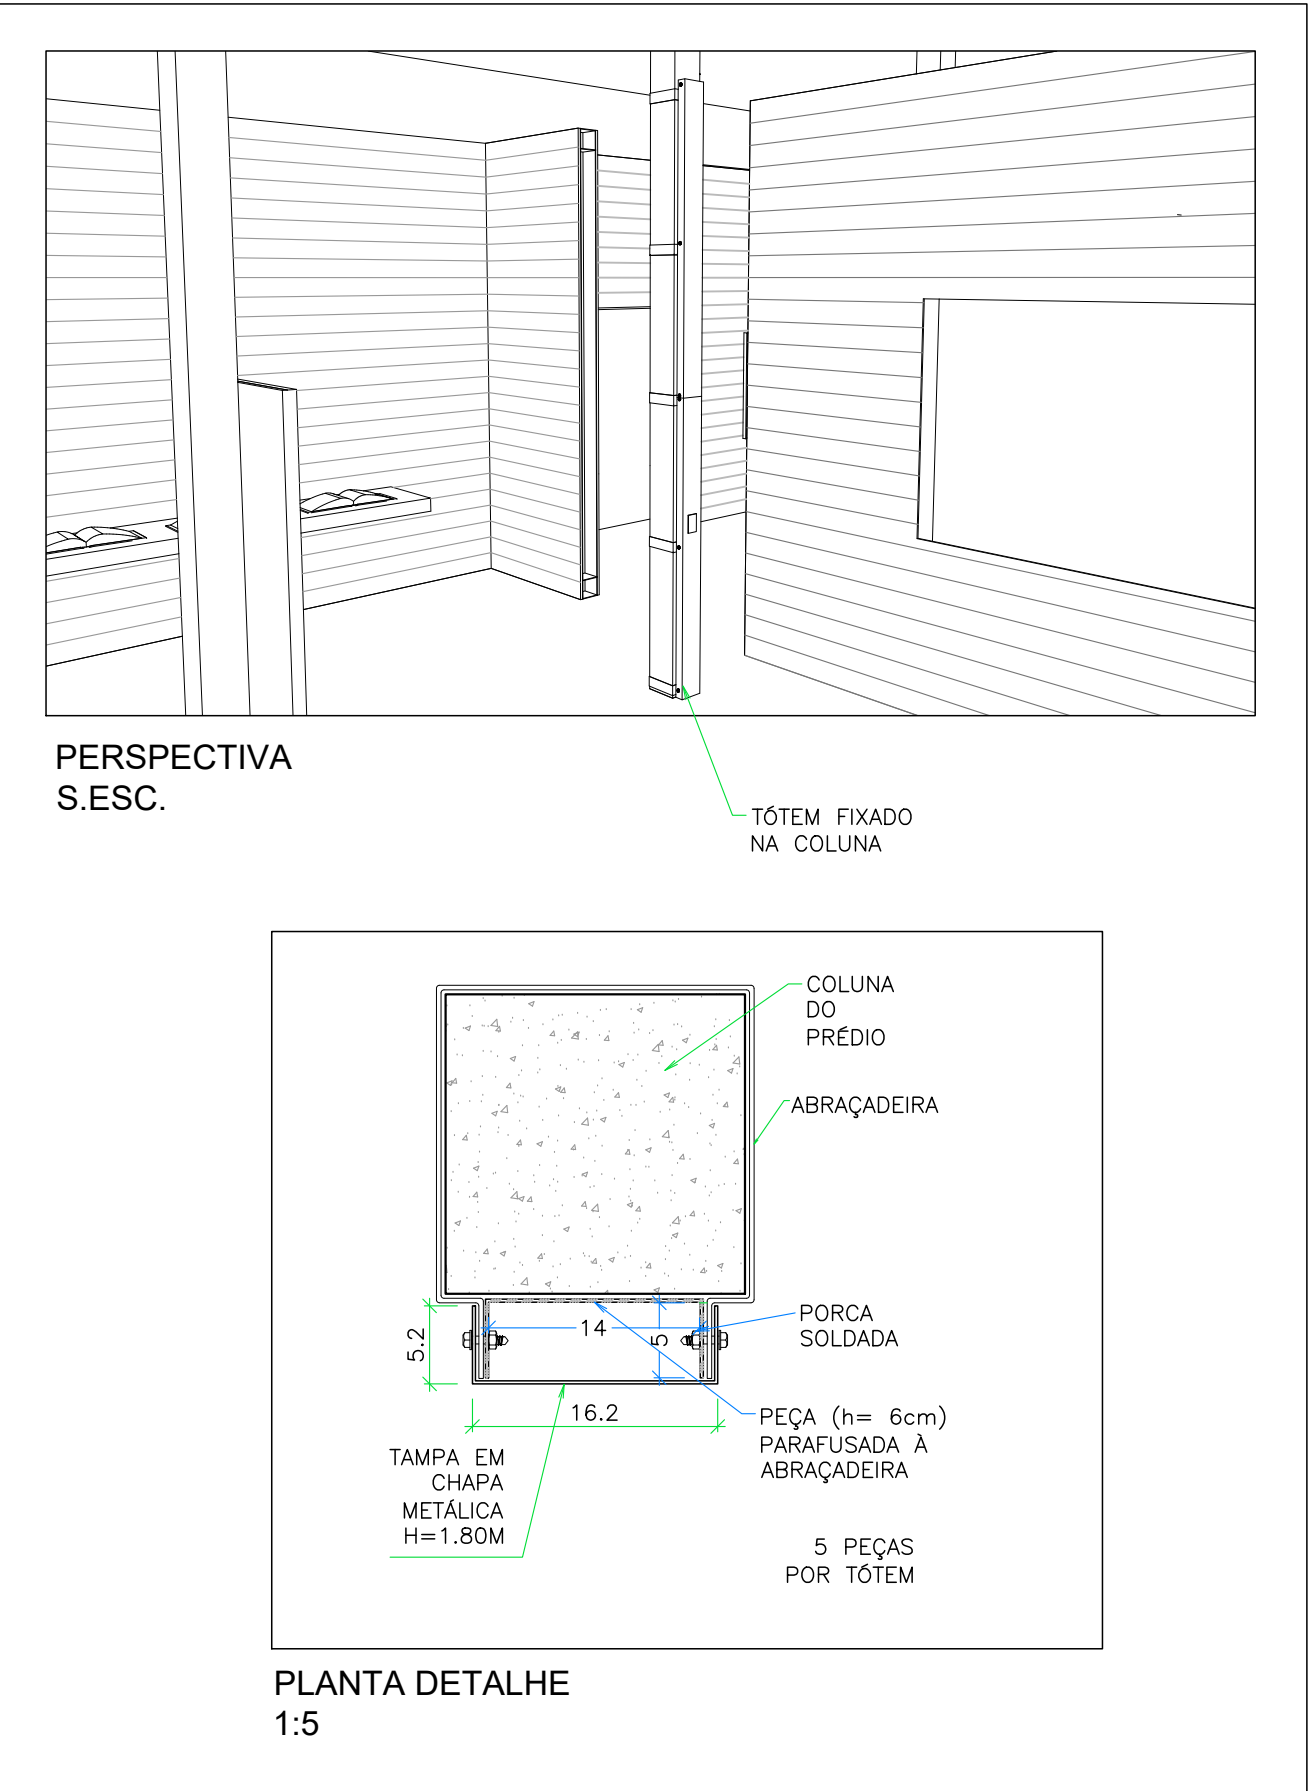

TÓTEM ACESSIBILIDADE - COLUNA
ESC., IND

