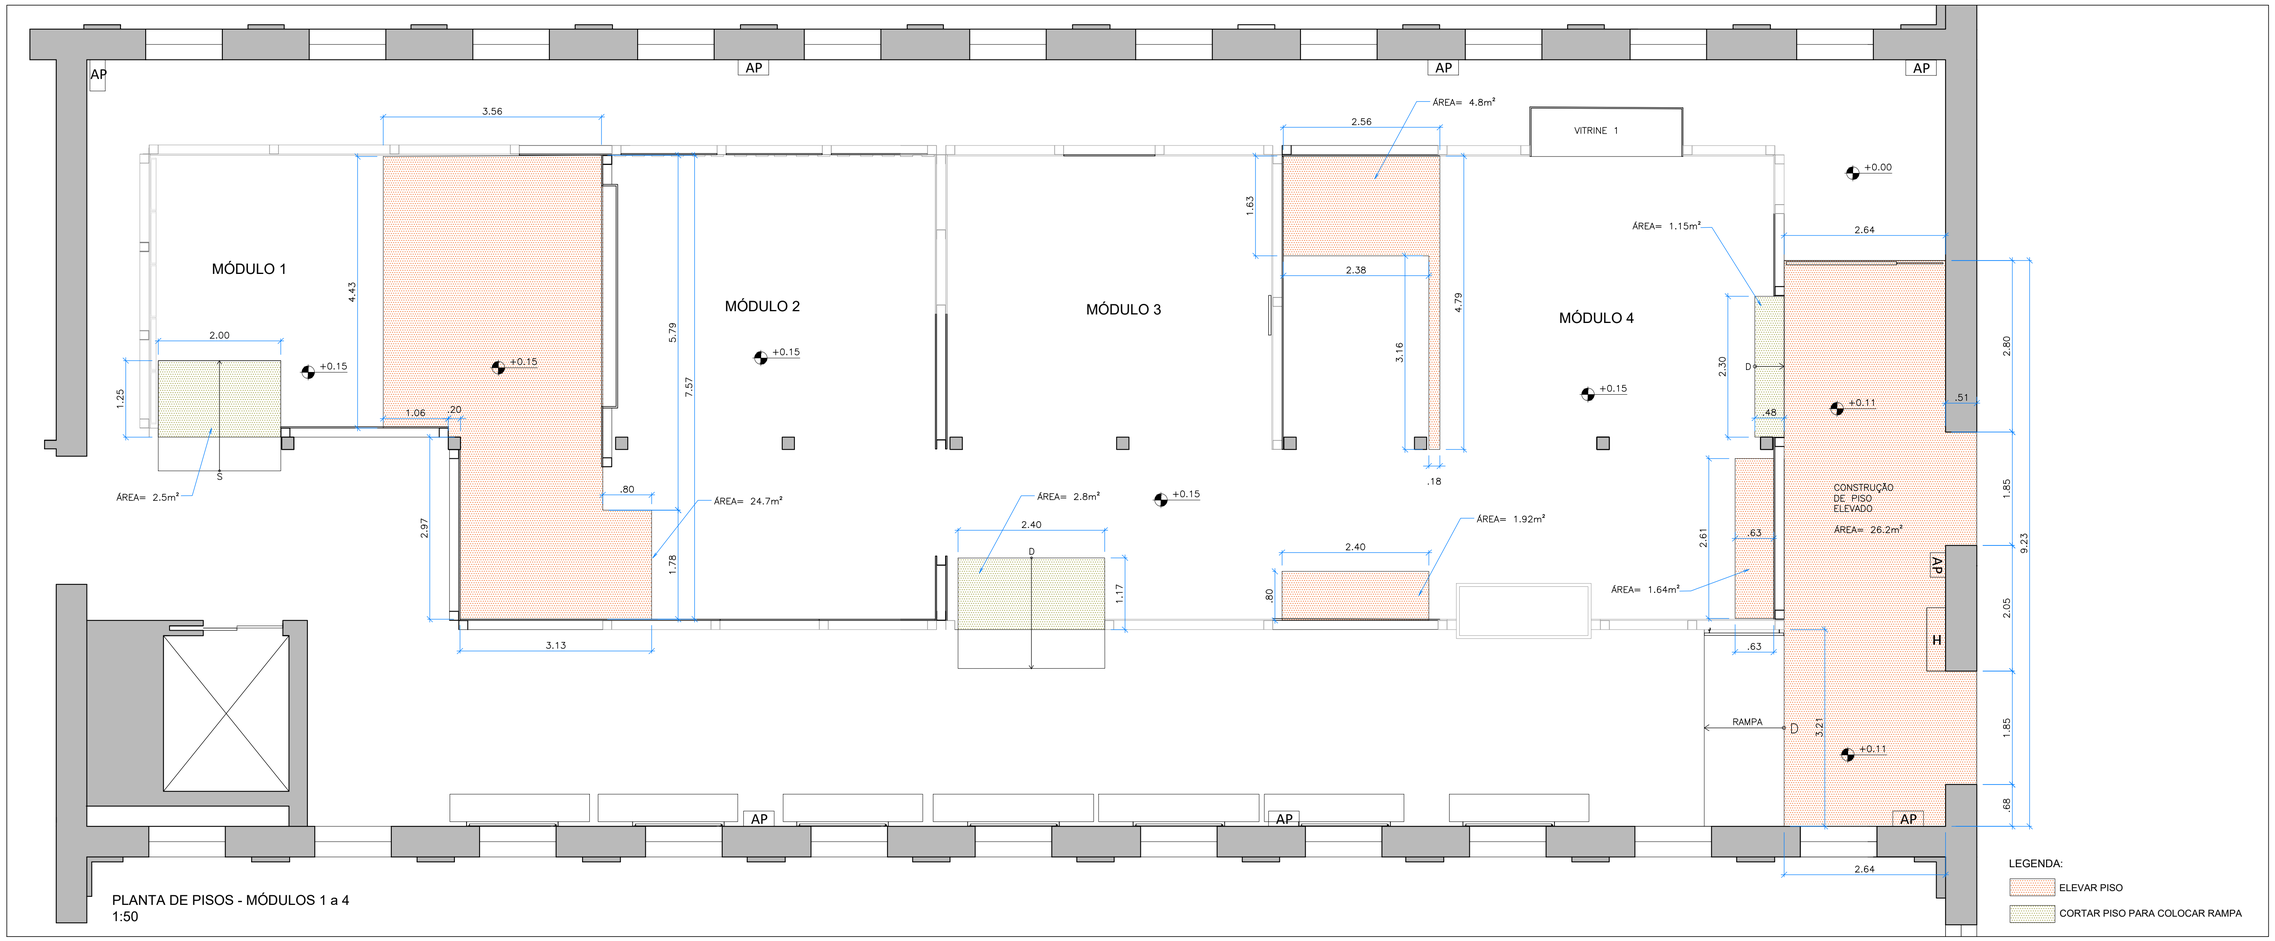

PLANTA DE PISOS - MÓDULOS 1 a 4
1:50

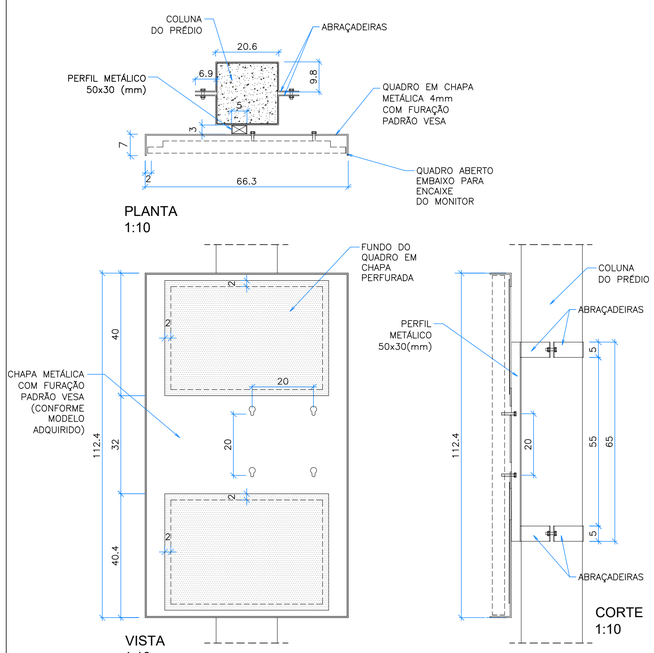

PLANTA
1:10

VISTA
1:10

CORTE
1:10

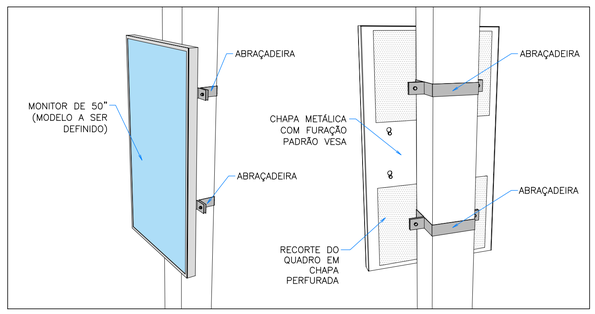

PERSPECTIVAS -
FRONTAL E POSTERIOR
COM MONITOR
S/ ESCALA

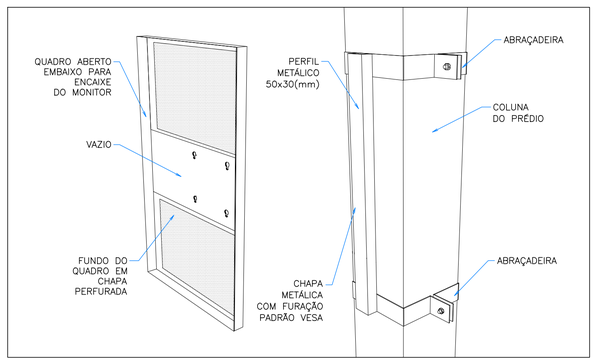

PERSPECTIVAS -
QUADRO PARA MONITOR E
ESTRUTURA NA COLUNA
S/ ESCALA

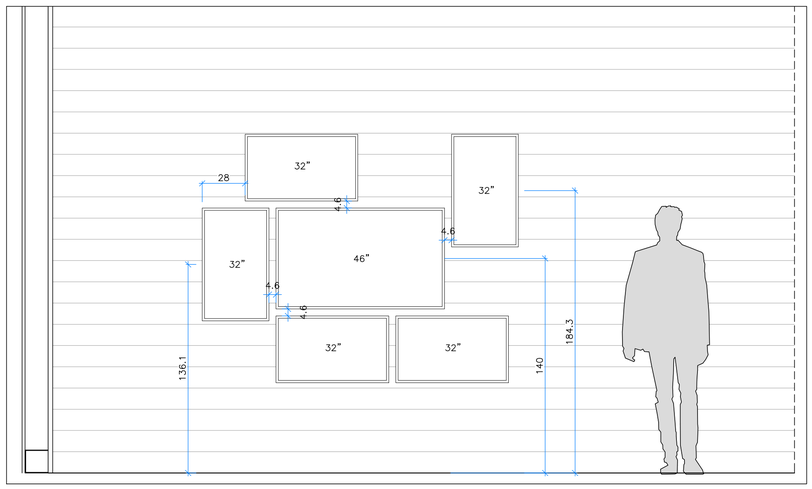

VISTA - MOSAICO DE MONITORES
1:20

DETALHES - SUPORTE DE MONITOR NA COLUNA

NELD - MUSEU DA IMIGRAÇÃO
EQUIPE FELIPE TASSARA, IARA ITO E TANIA MARA MENECUCCI
ETAPA DO PROJETO PROJETO EXECUTIVO - REV.0
ASSUNTO MÓDULOS 3 E 4

07 11 2024
A1
ESC.IND.

T+T PROJETOS +55 11 3644 3109