



DETALHE VITRINE - PLANTA  
1:20


PLANTA ESTRUTURA  
1:20

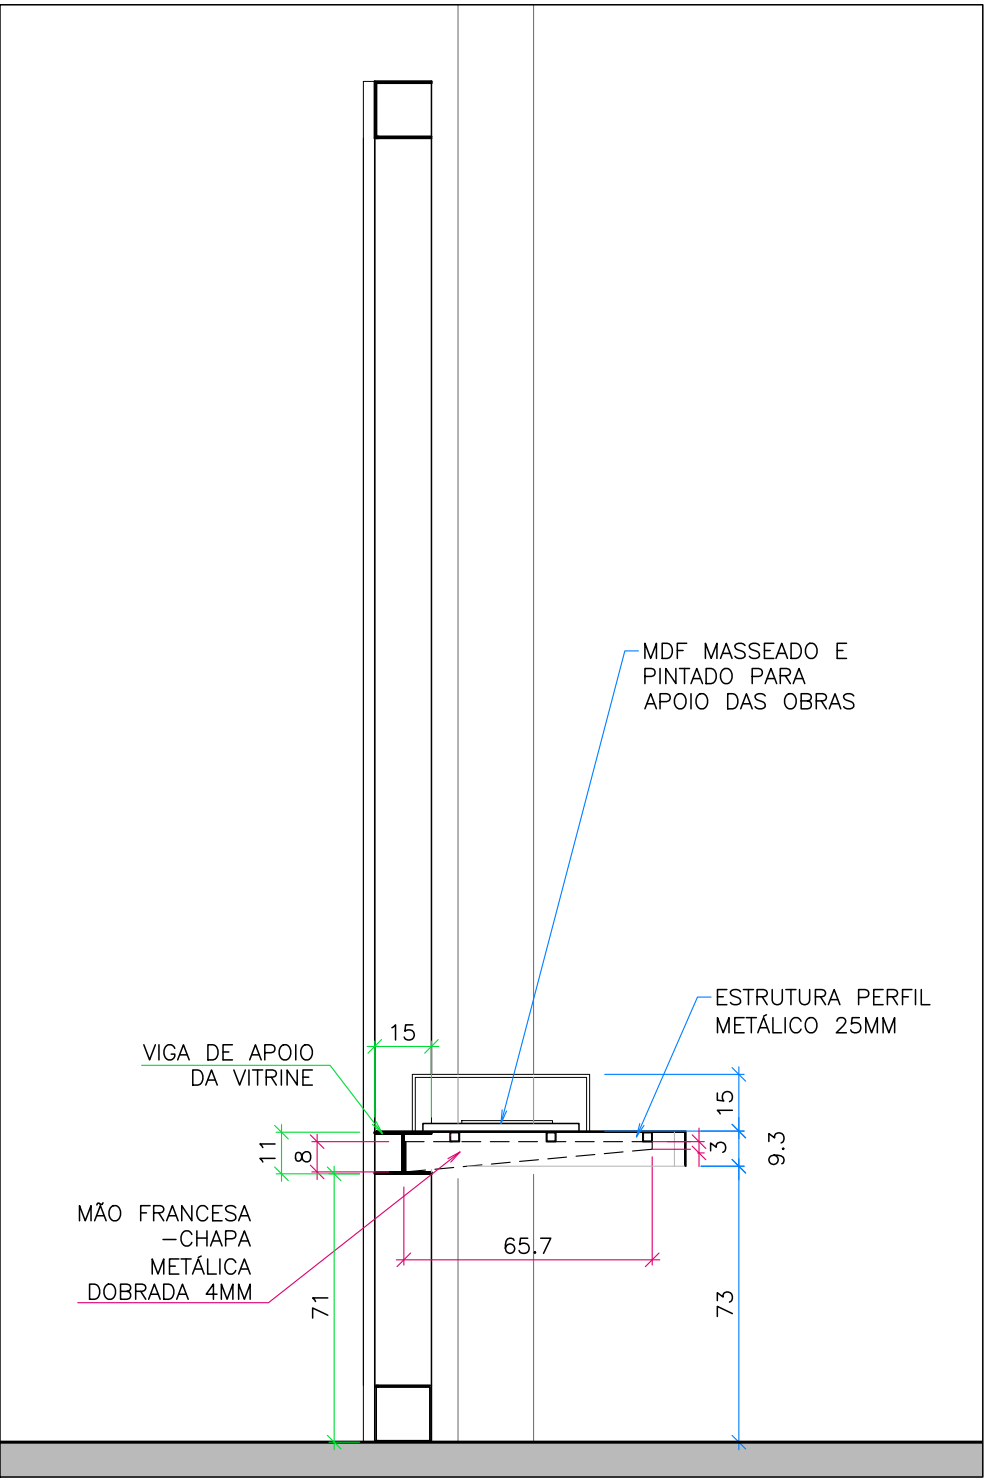


CORTE CC  
1:20

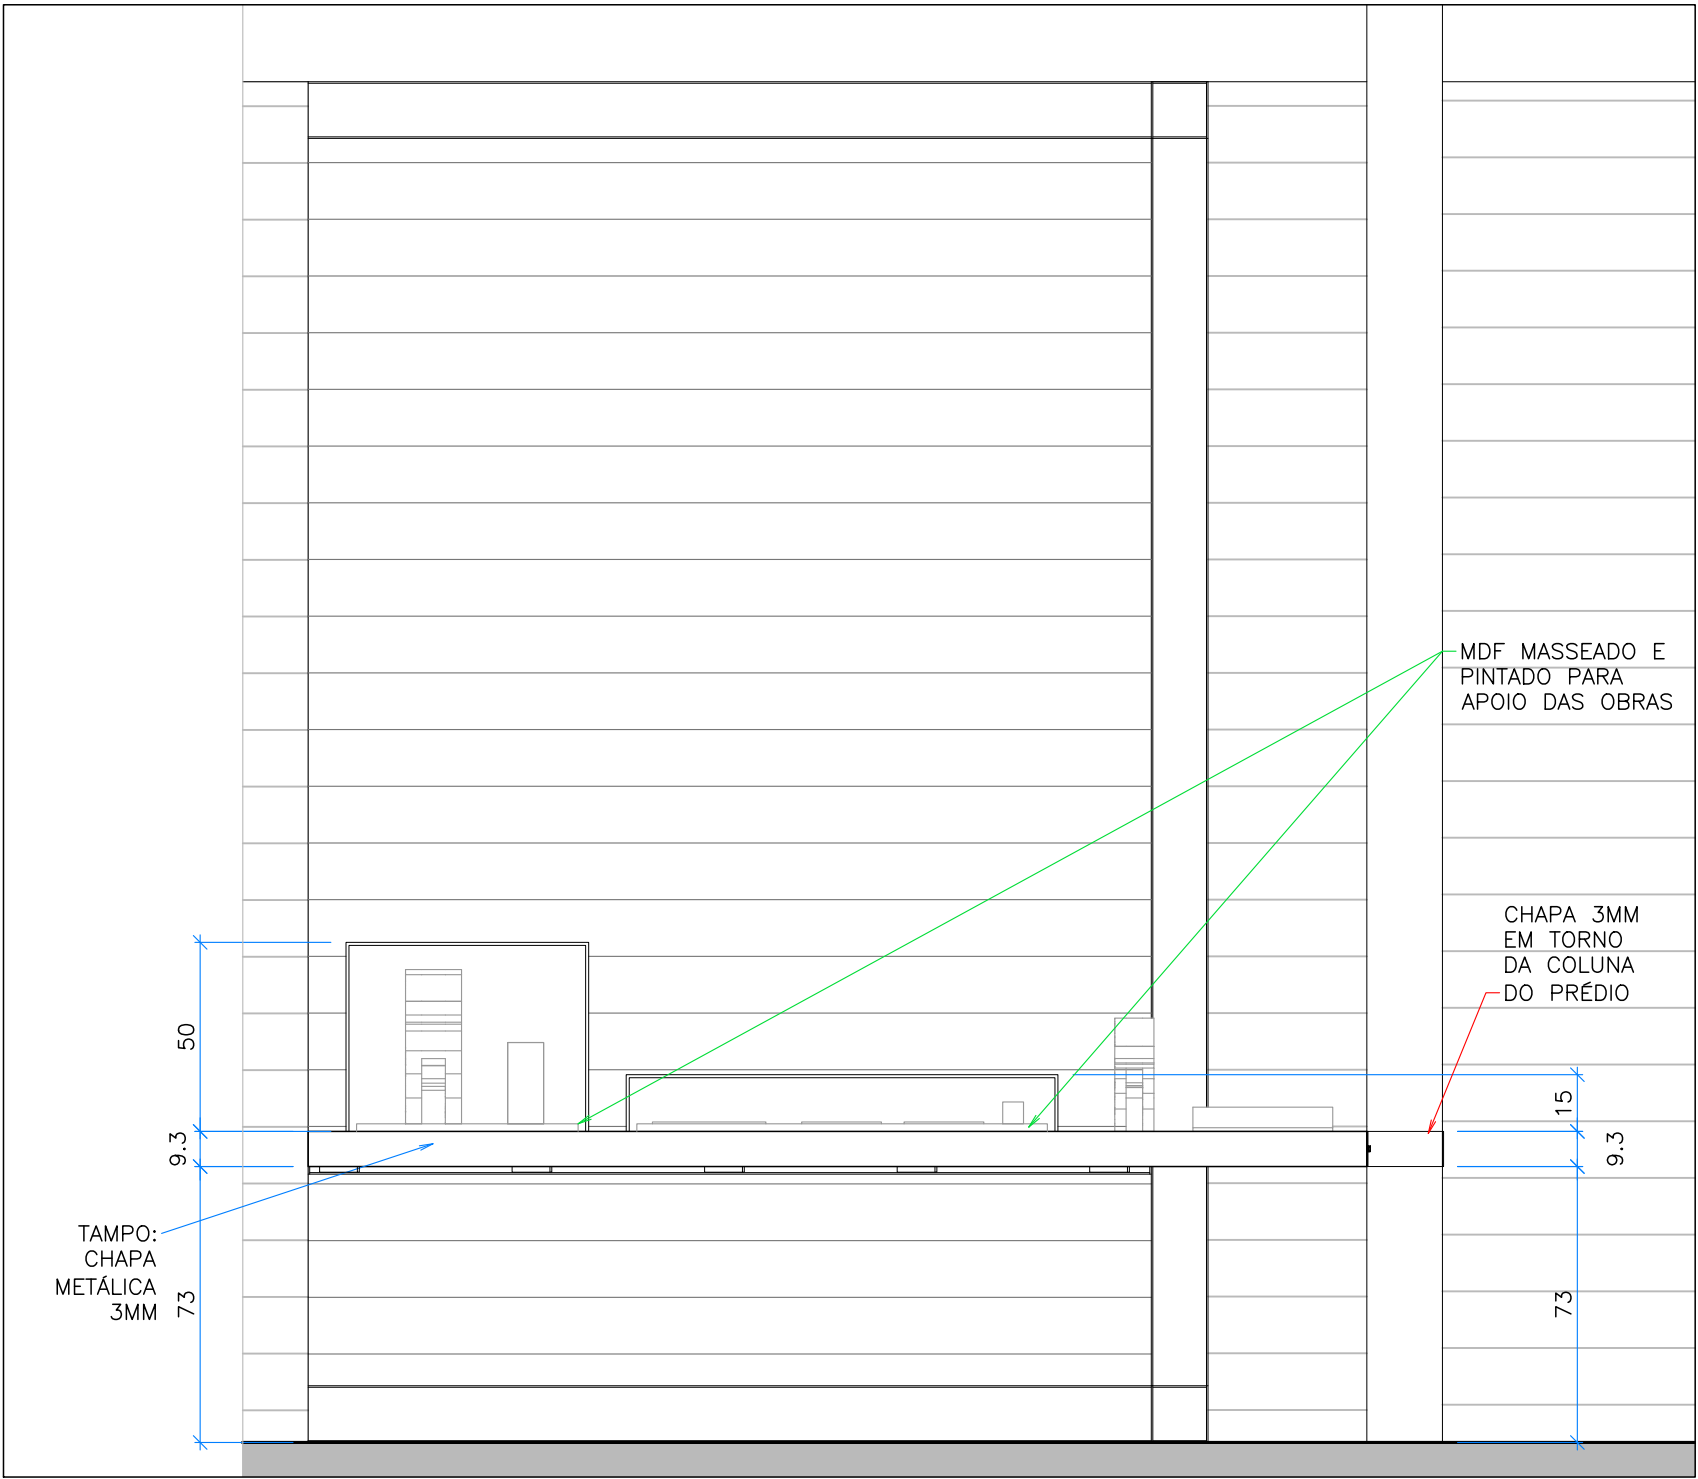


VISTA  
1:20

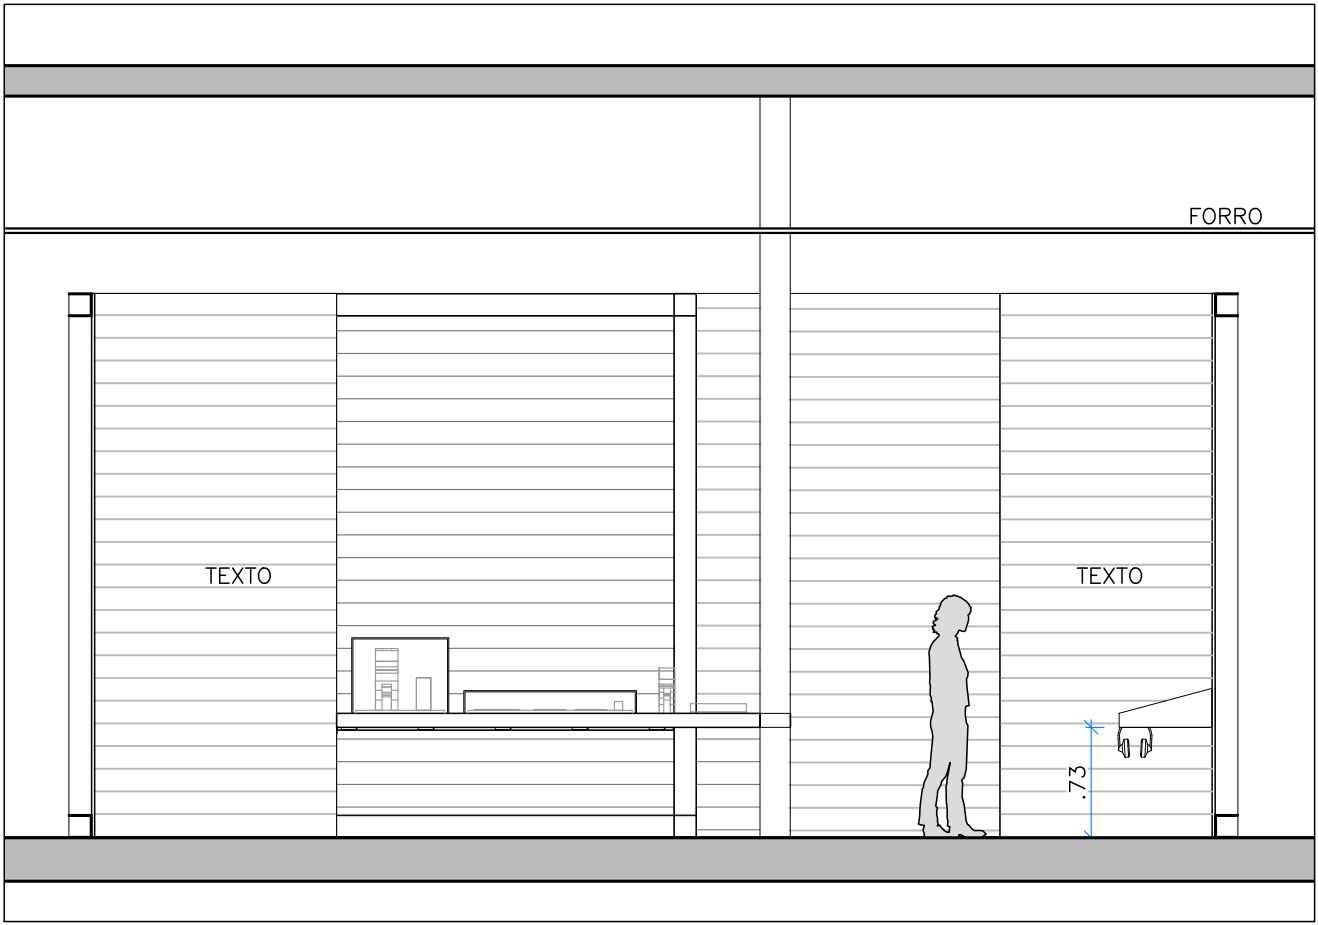


VISTA 8  
1:50

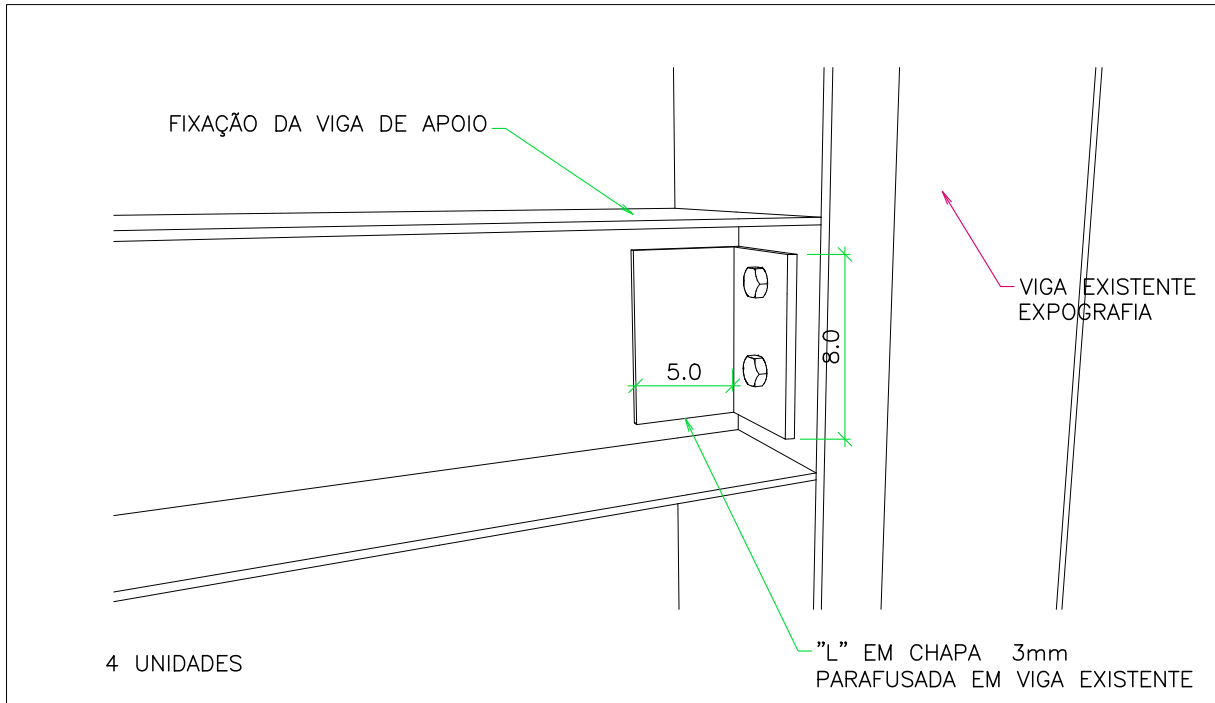


PERSPECTIVA FIXAÇÃO VIGA  
S.ESC.

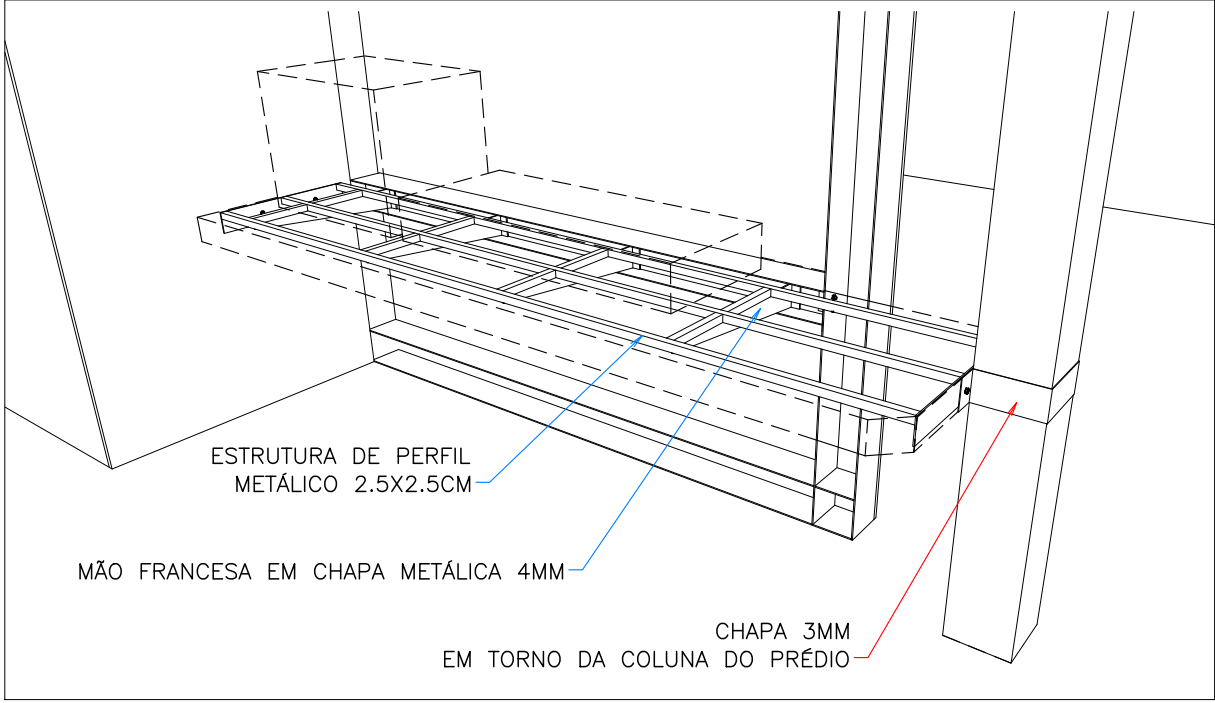


PERSPECTIVA GERAL VITRINE  
S.ESC.

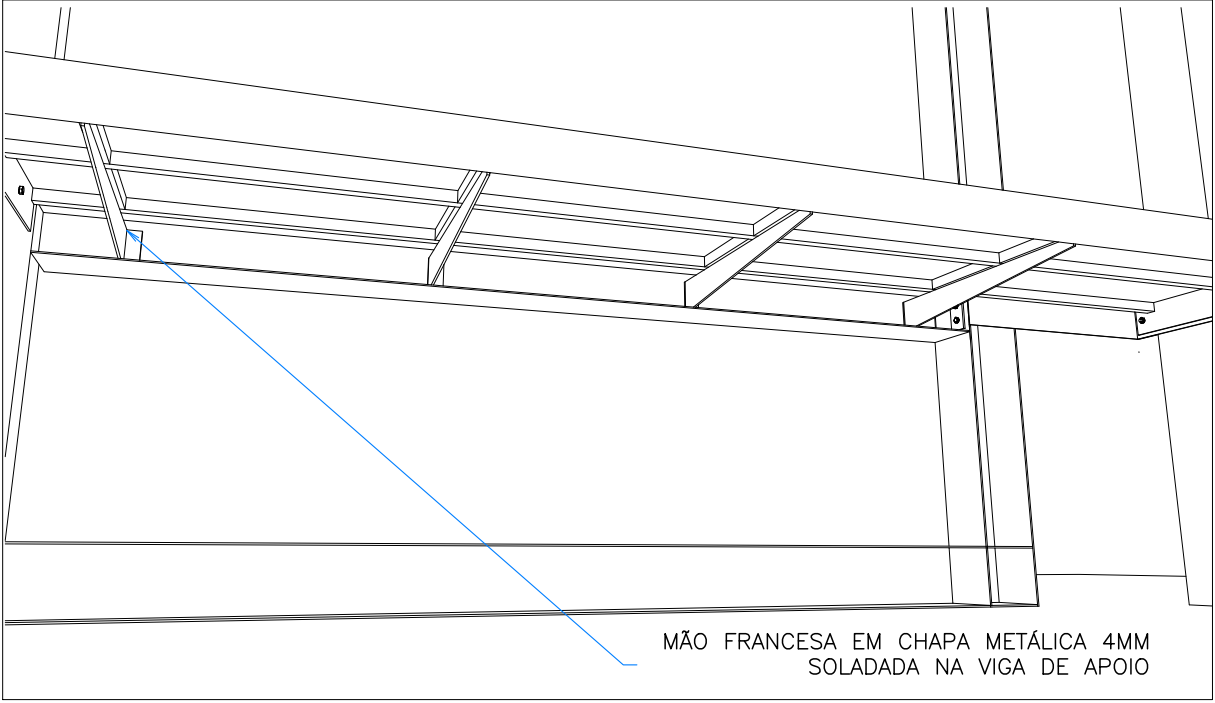


PERSPECTIVA VISTA INFERIOR  
S.ESC.

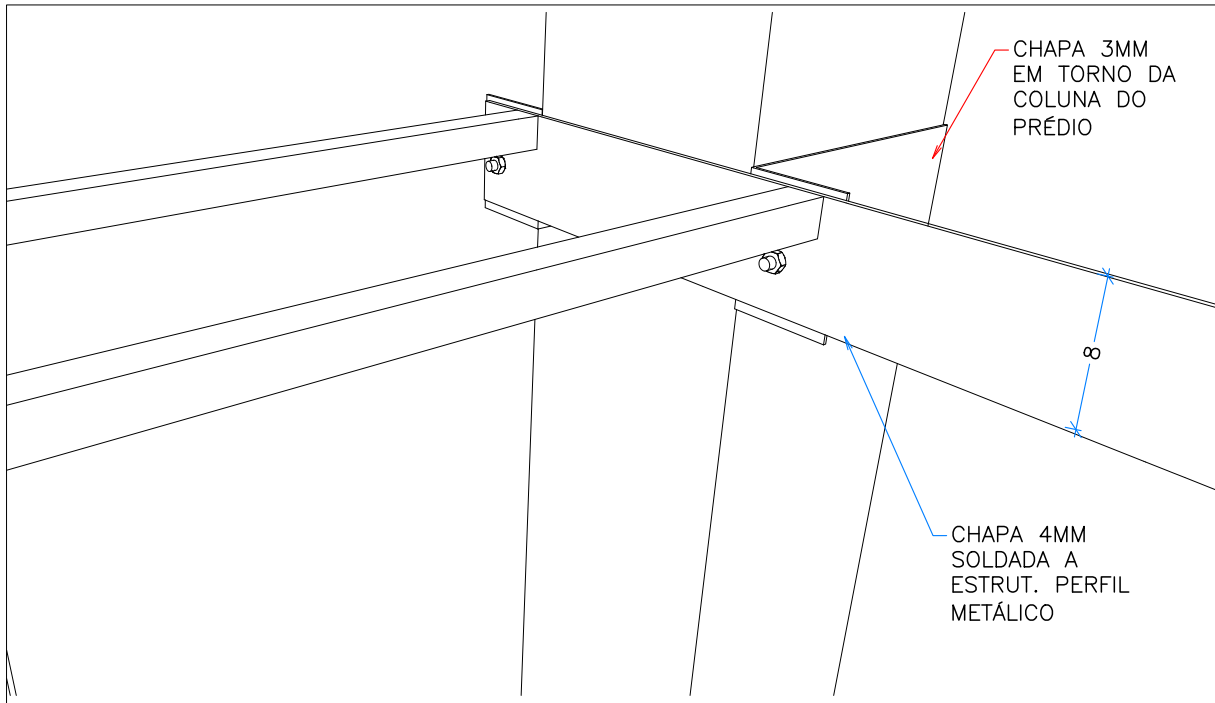

PERSPECTIVA FIXAÇÃO COLUNA PRÉDIO  
S.ESC.

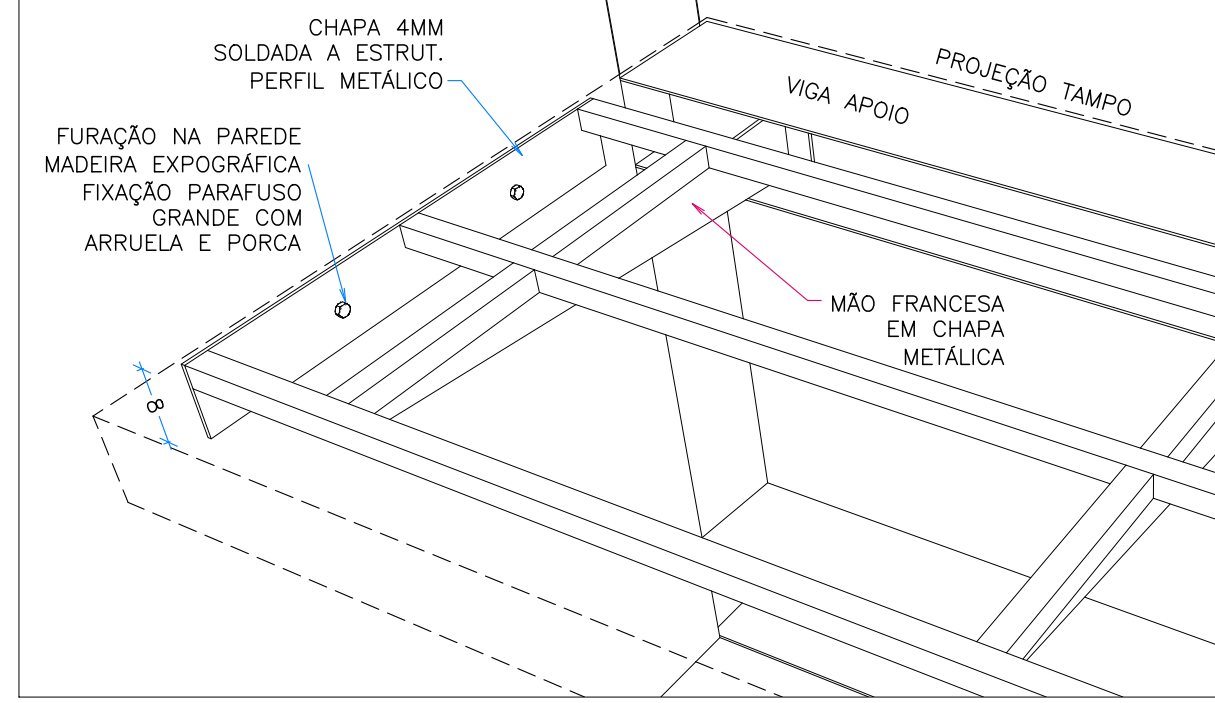

PERSPECTIVA FIXAÇÃO PAREDE  
S.ESC.

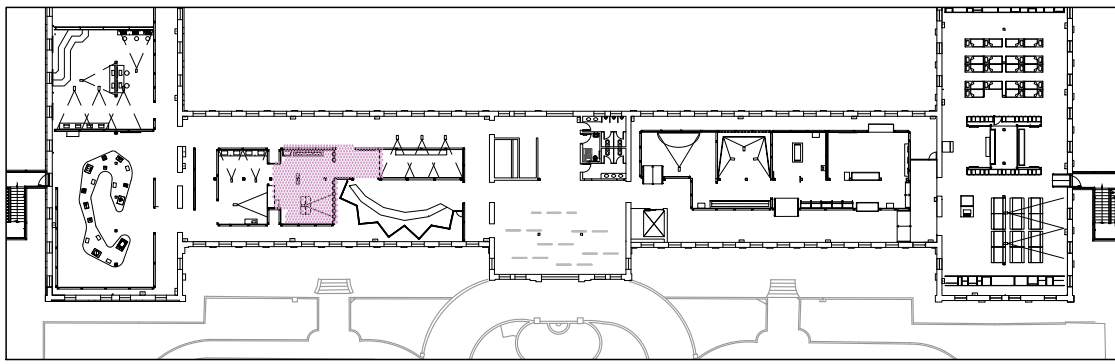

IMPLANTAÇÃO - PRIMEIRO PAVIMENTO  
1:750

NELD - MUSEU DA IMIGRAÇÃO  
EQUIPE  
ETAPA DO PROJETO  
ASSUNTO

FELIPE TASSARA, IARA ITO E  
TANIA MARA MENEUCCI  
PROJETO EXECUTIVO - REV.0  
MÓDULO 7

T+T PROJETOS +55 11 3644 3109

07 11 2024  
A1  
ESC. IND.