




PLANTA - ESTRUTURA BASE
1:25

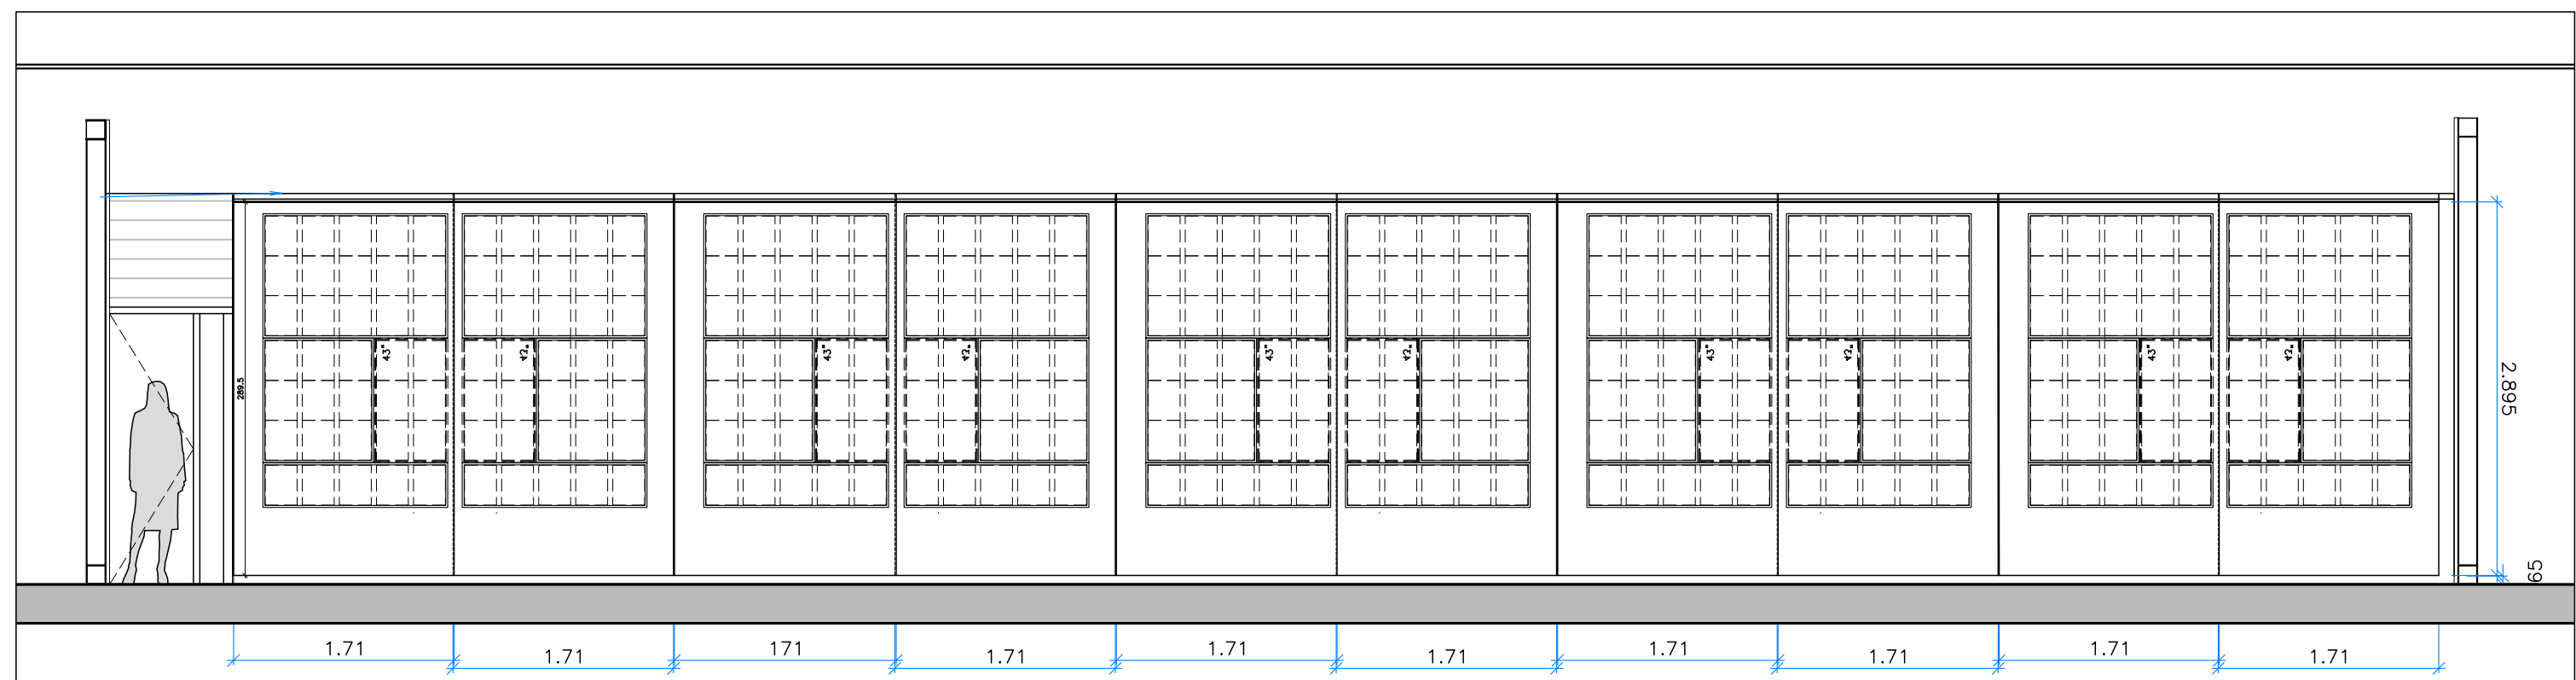


PLANIFICADO VISTA MONITORES E BACKLIGHTS
1:50

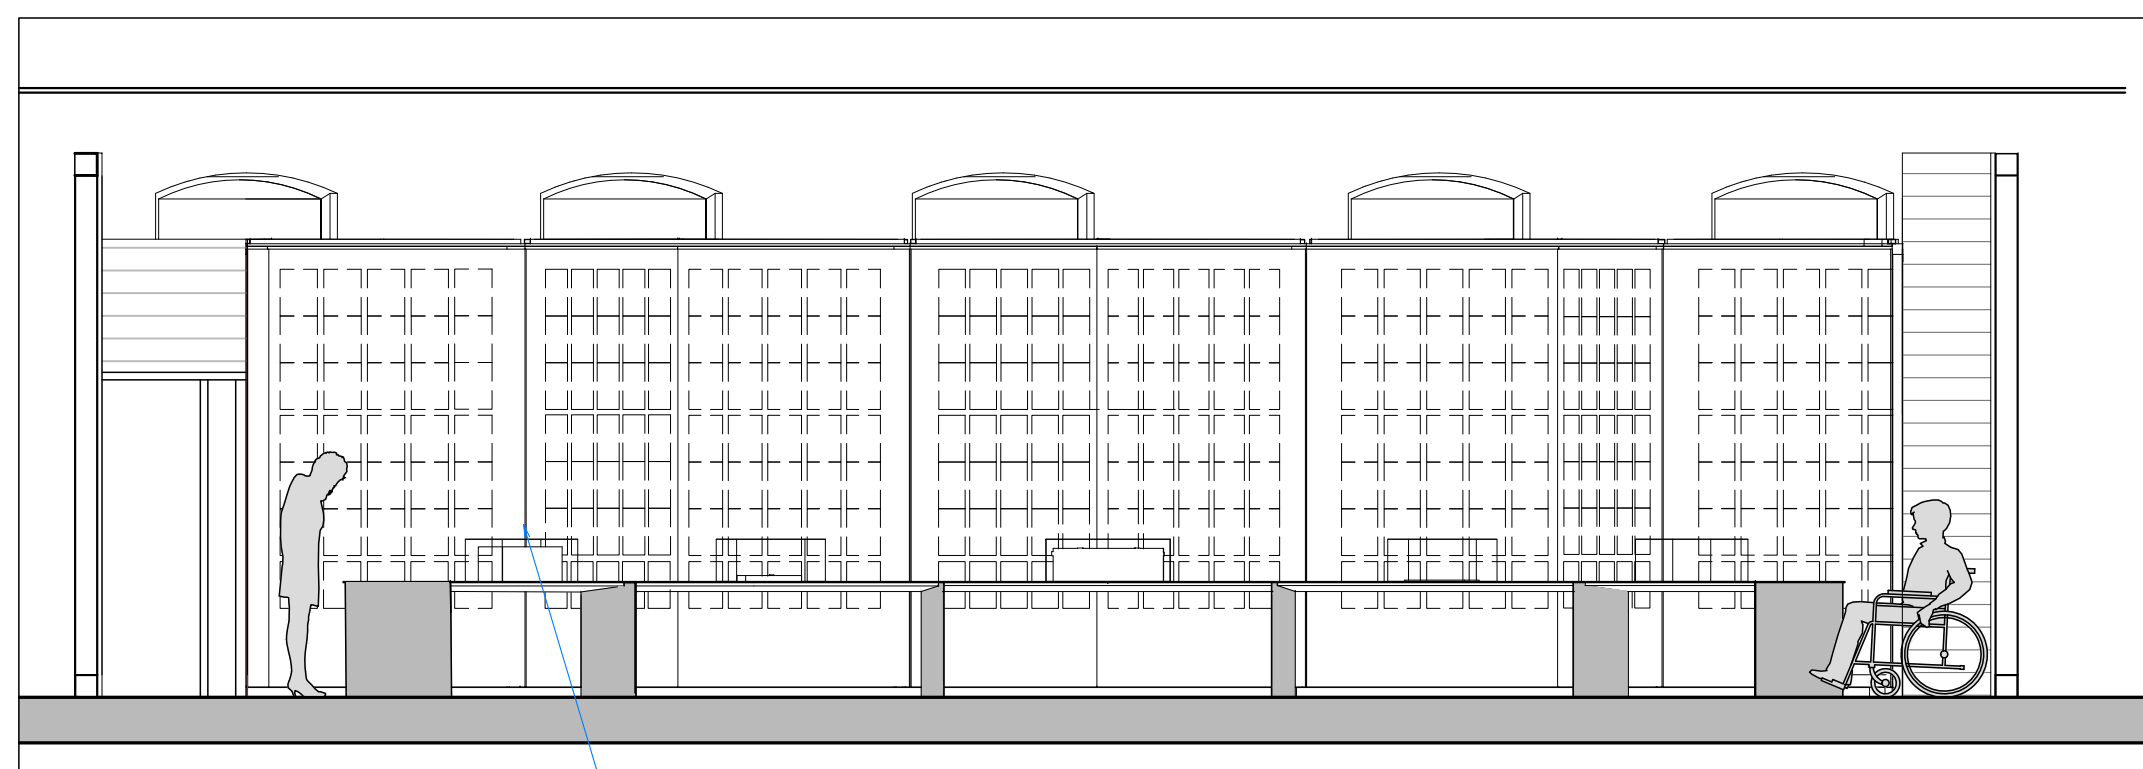


VISTA 4
1:50

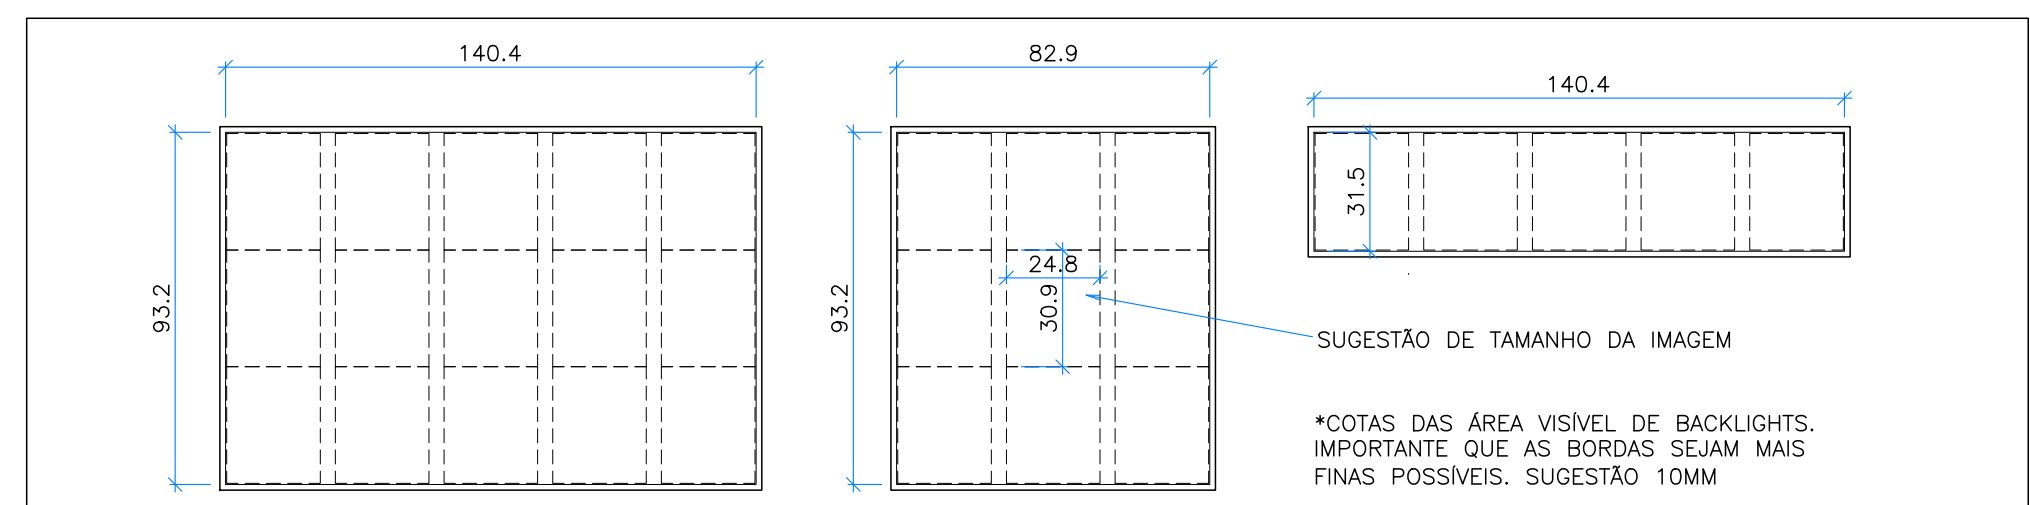


BACKLIGHTS - 10 UNIDADES DE CADA
1:20

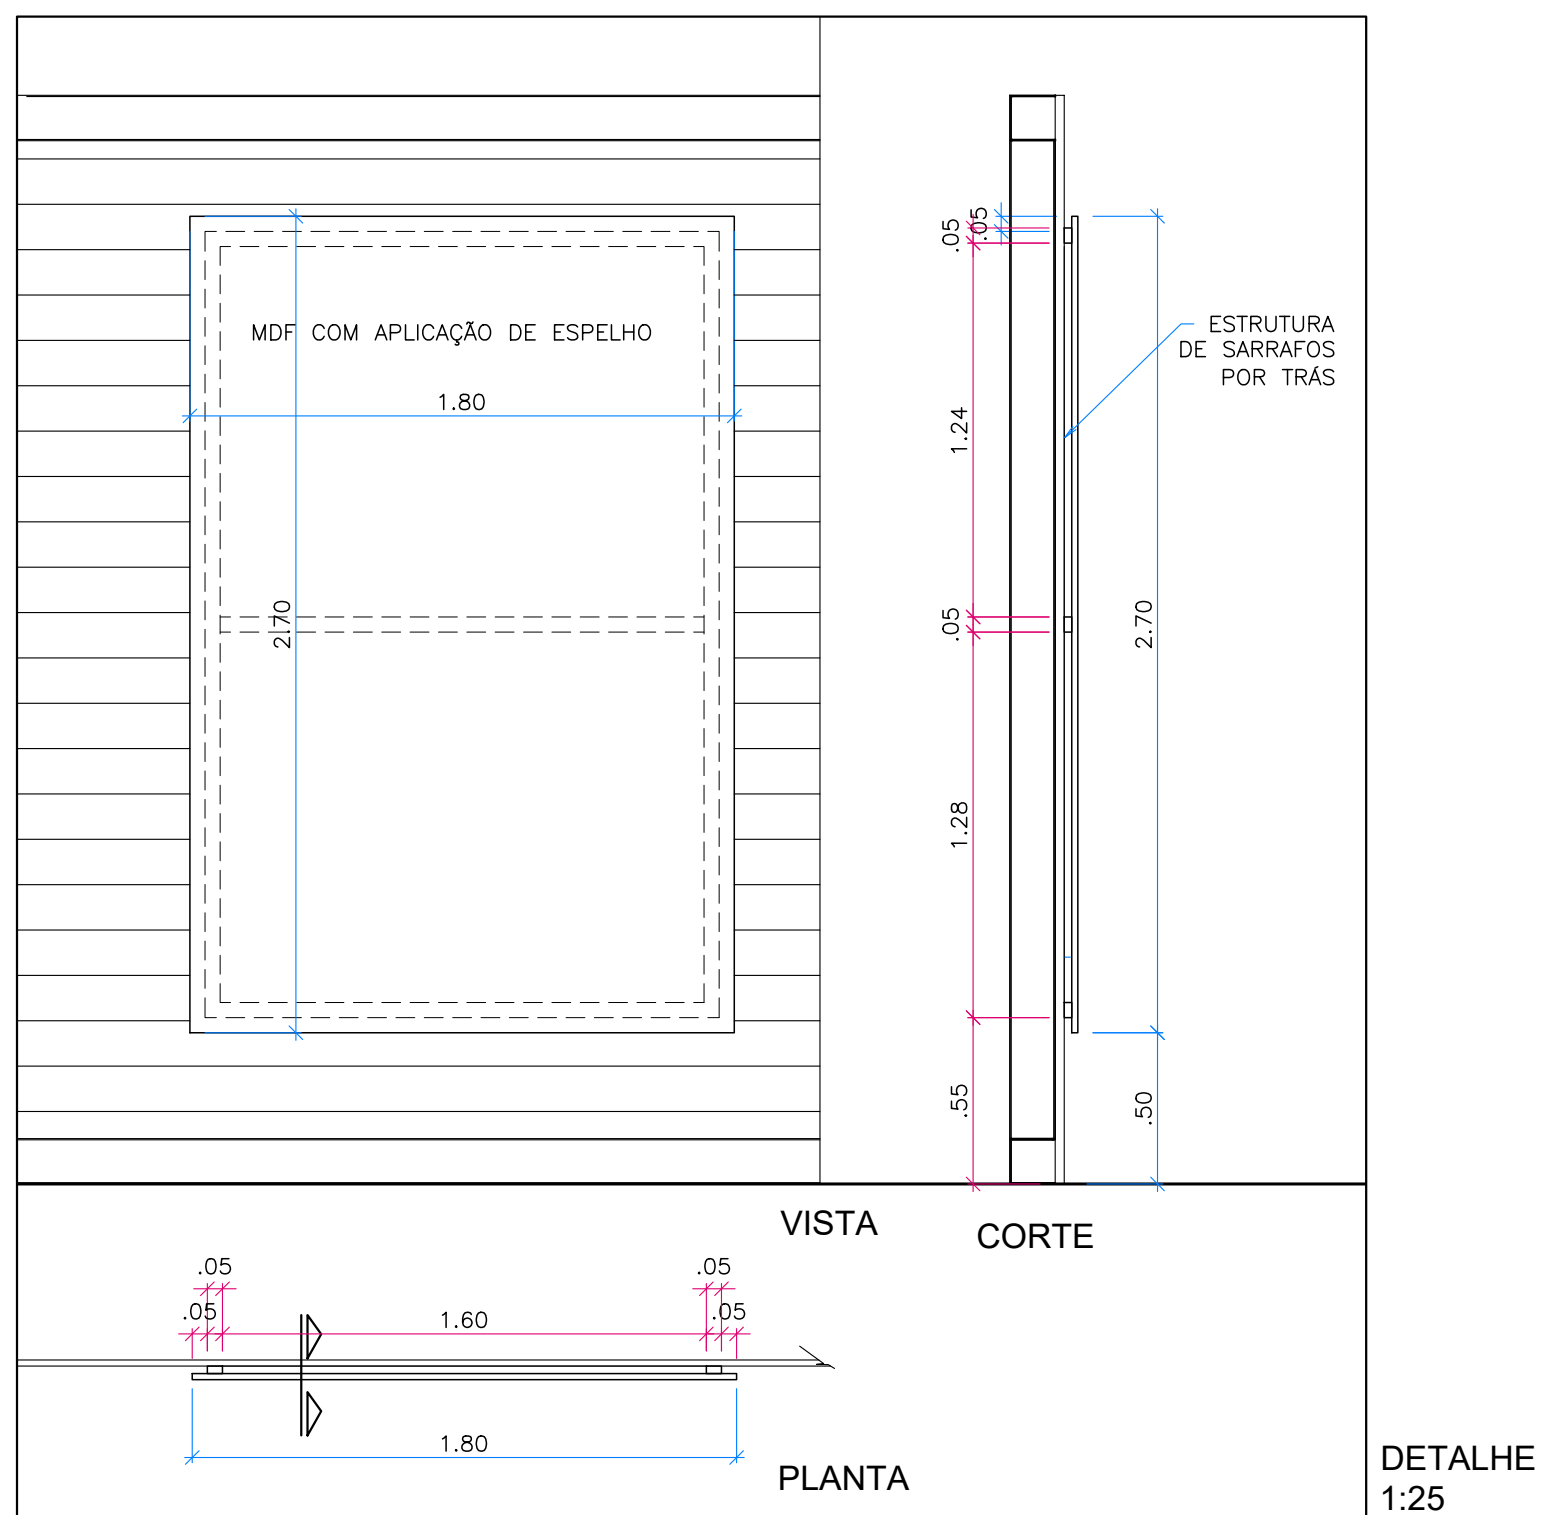

DETALHE
1:25

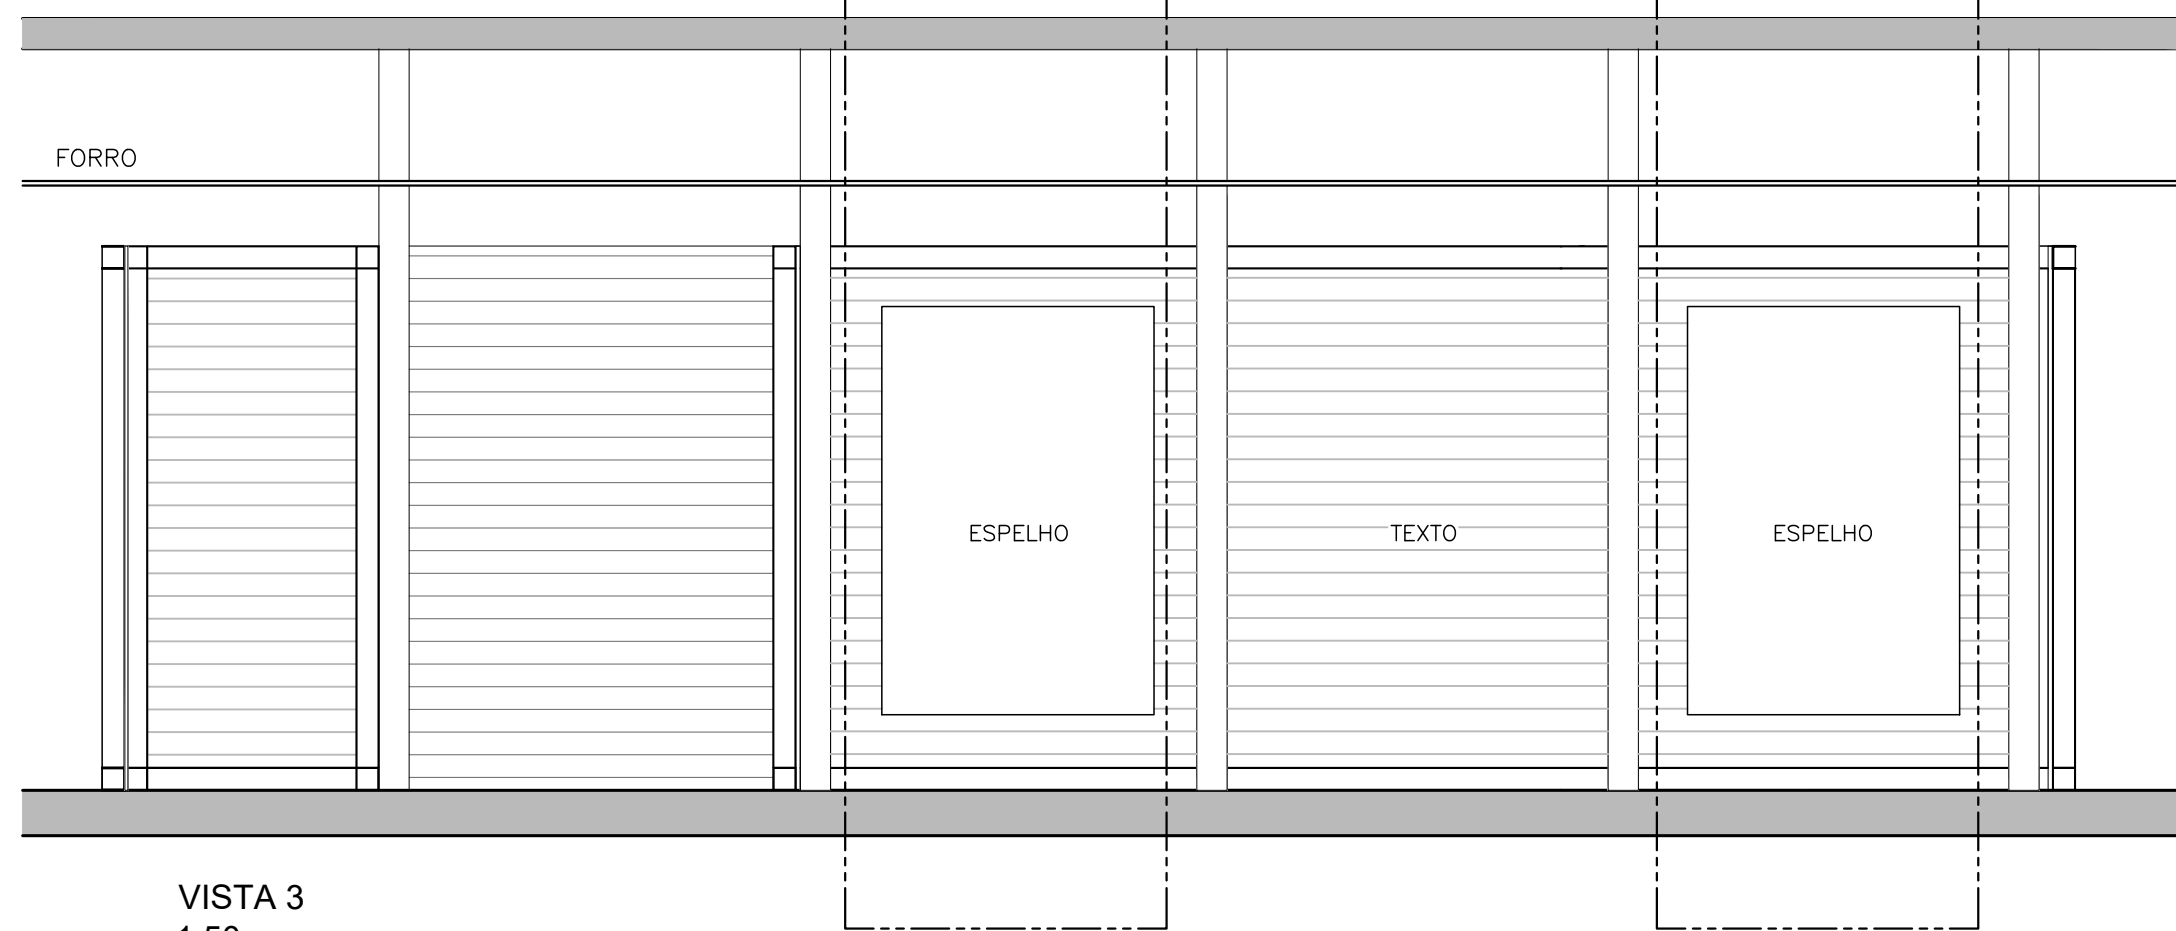

VISTA 3
1:50

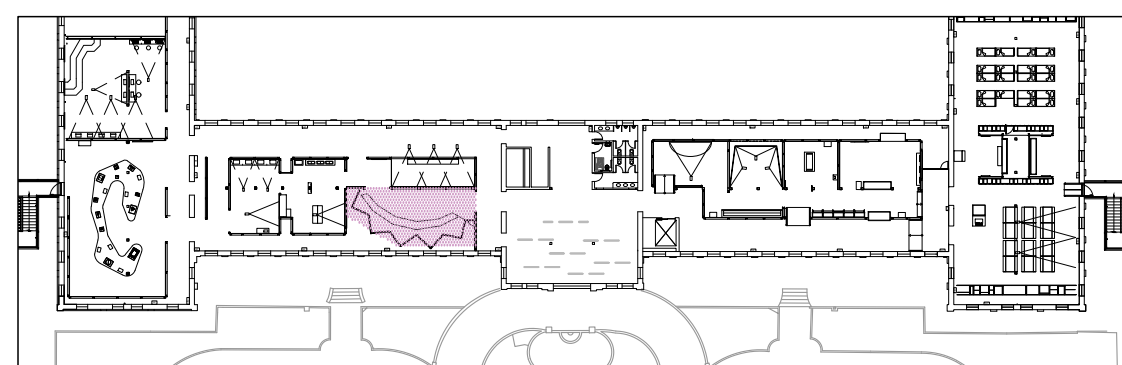

IMPLANTAÇÃO - PRIMEIRO PAVIMENTO
1:750