




VISTA
1:20

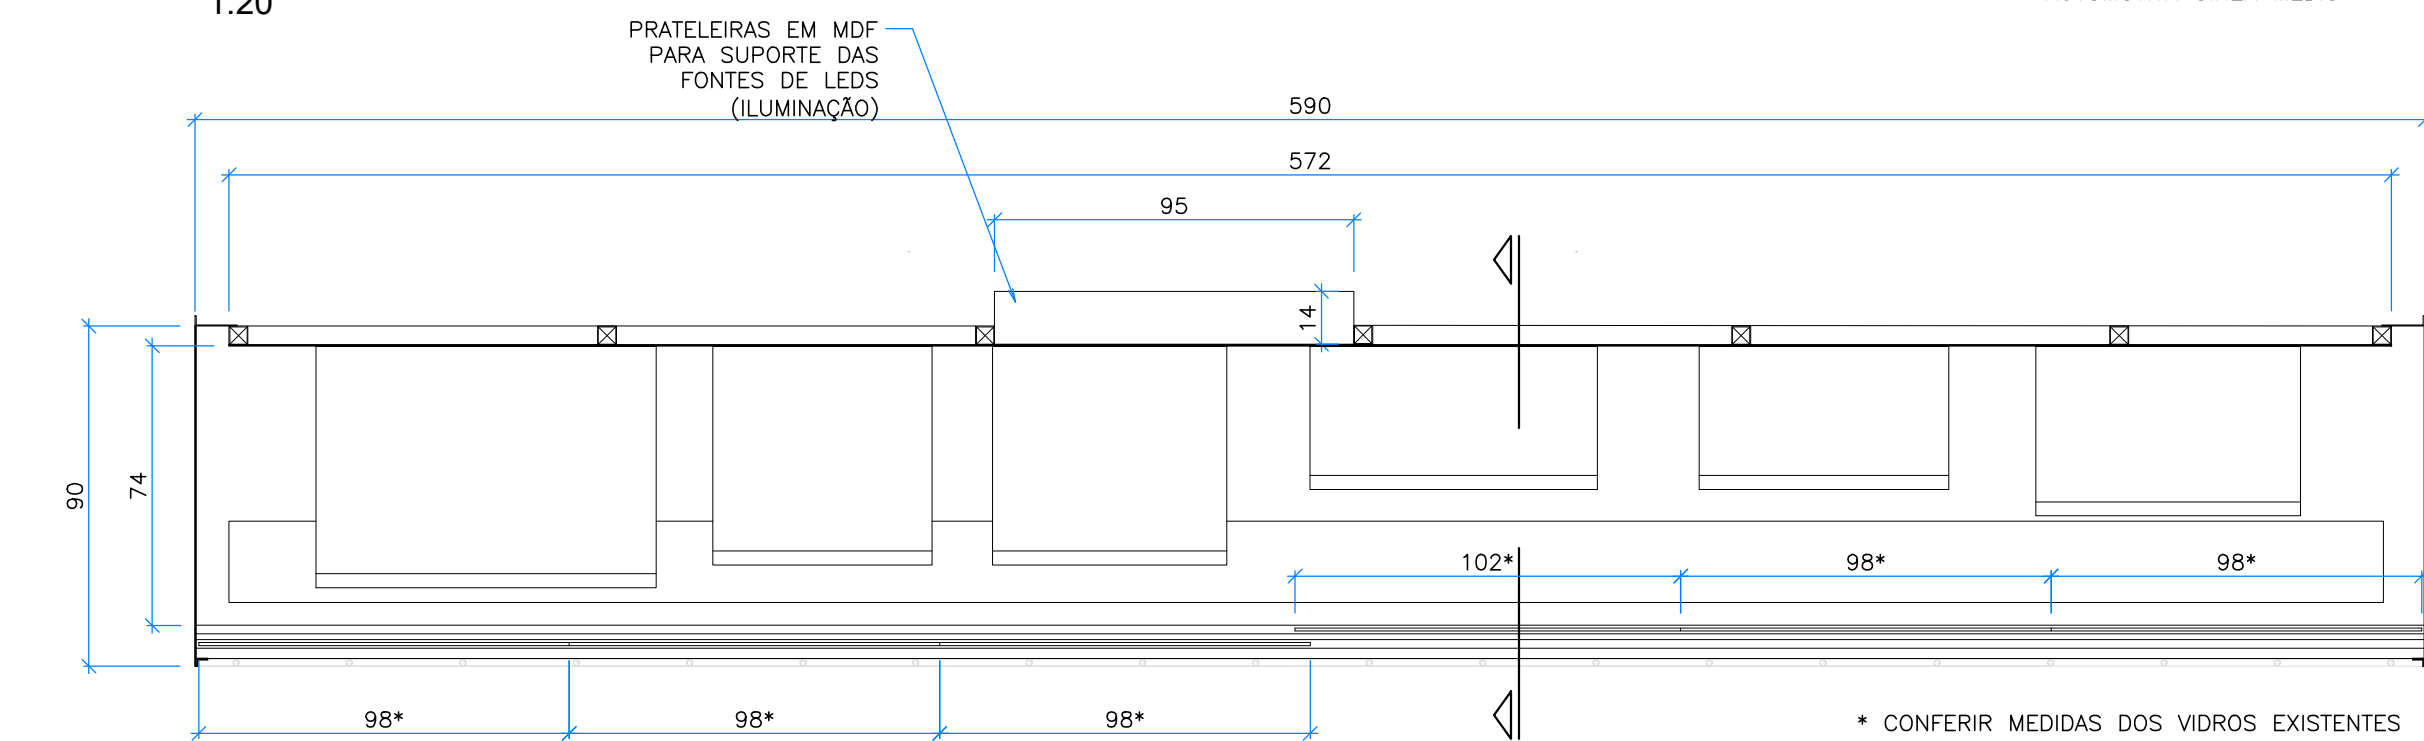


PLANTA
1:20

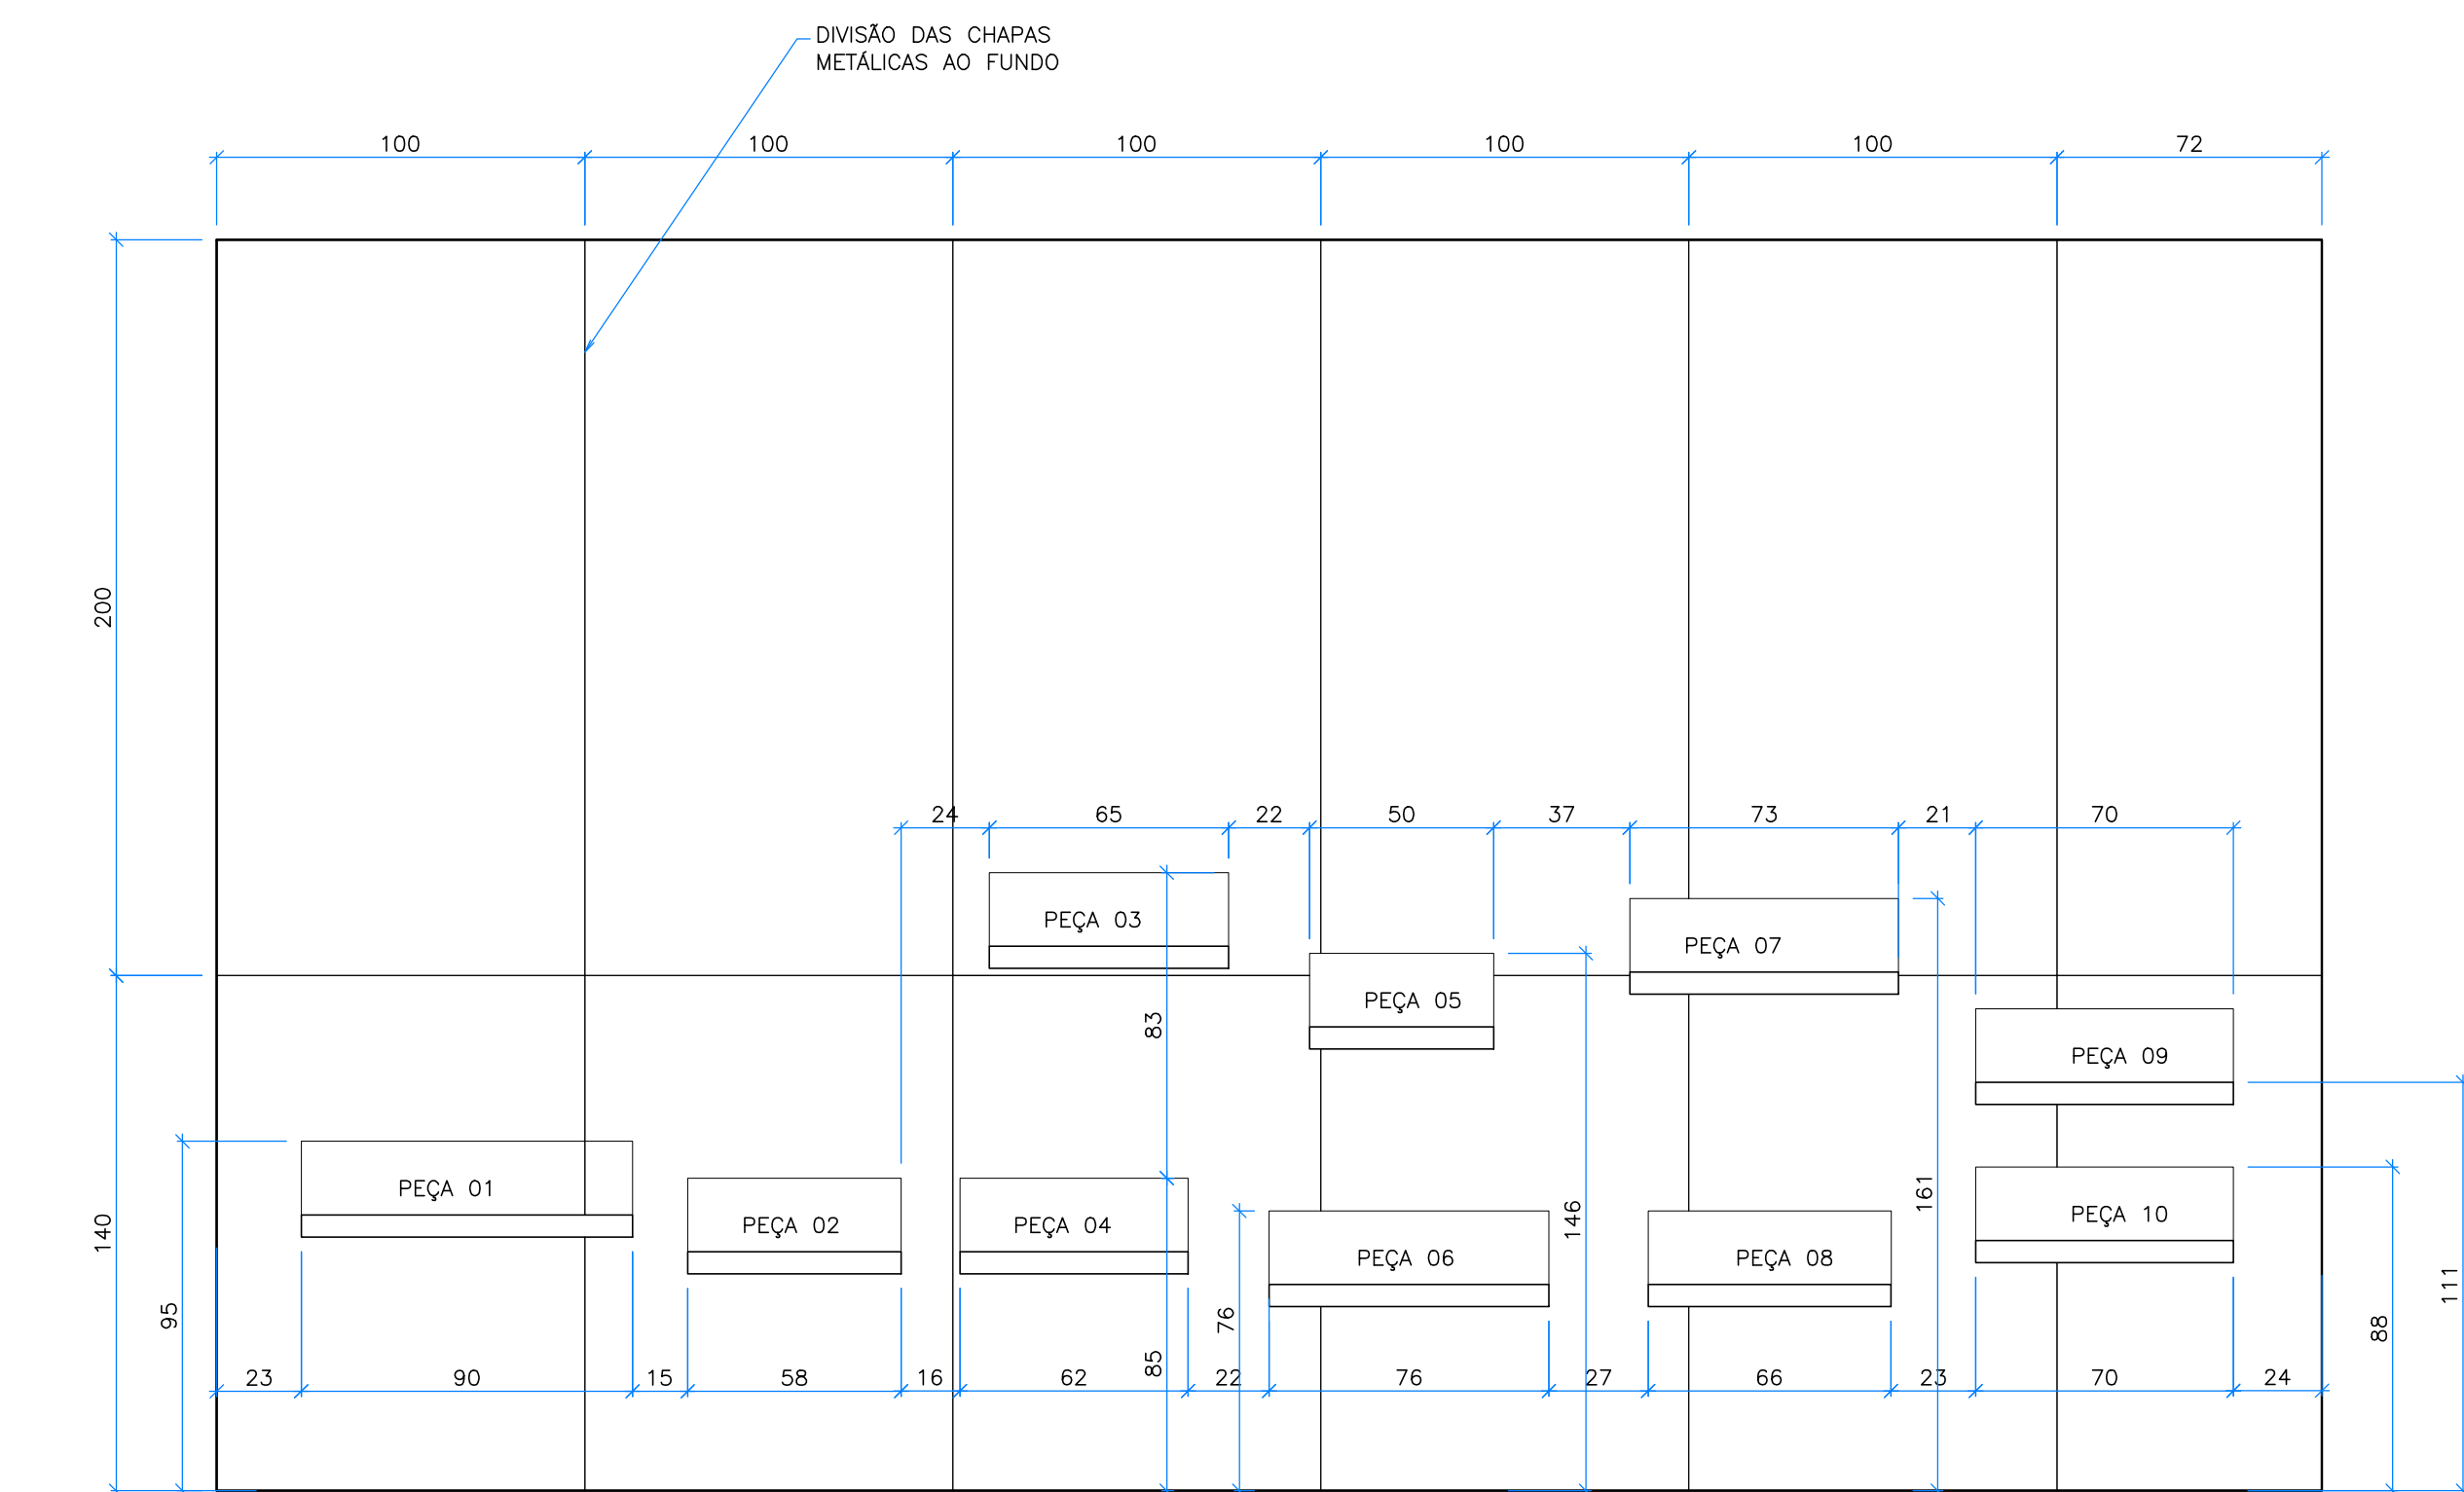



VISTA - FUNDO COM PRATELEIRAS
1:20

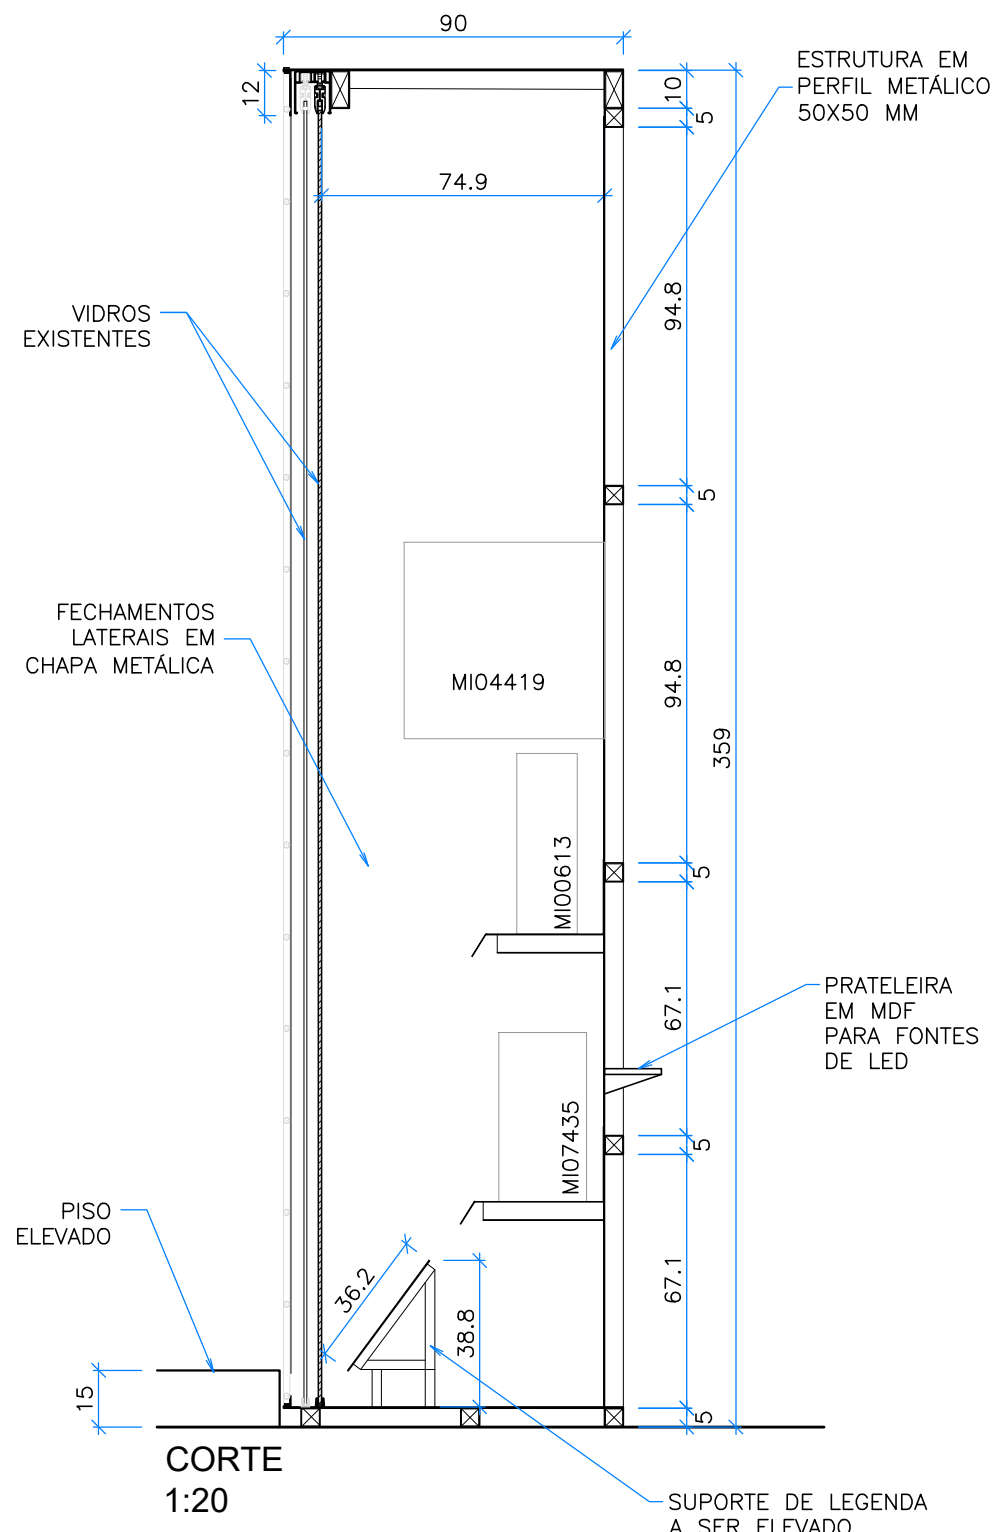

CORTE
1:20

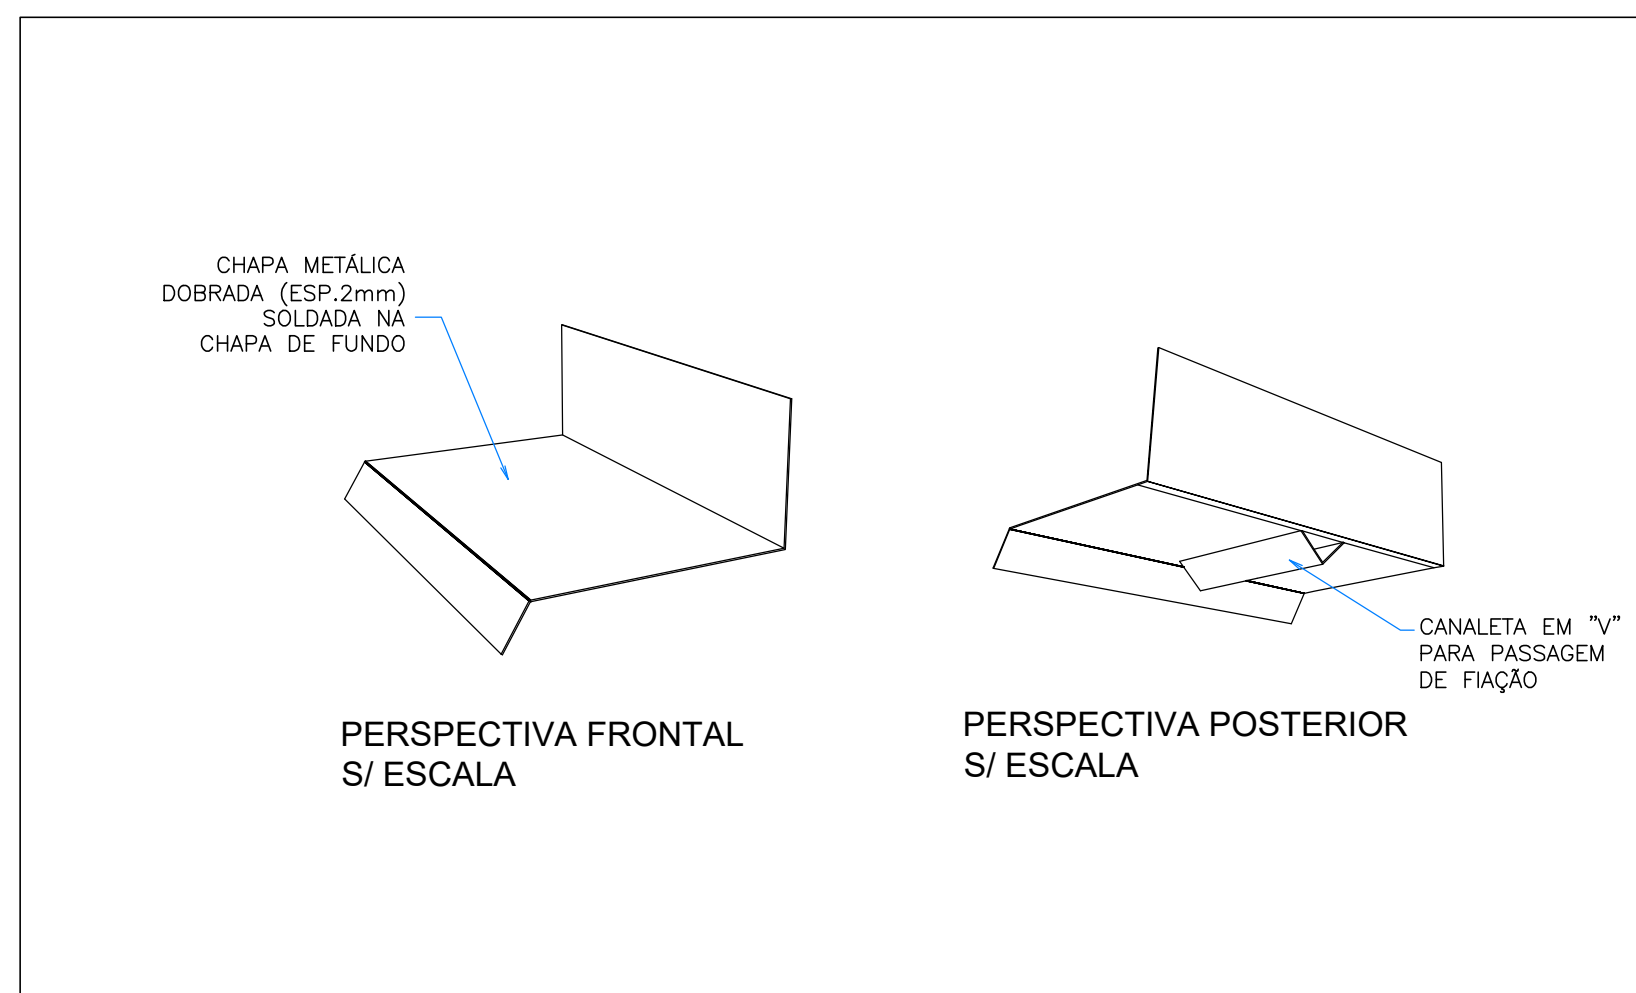

DETALHE PRATELEIRA PADRÃO
1:5

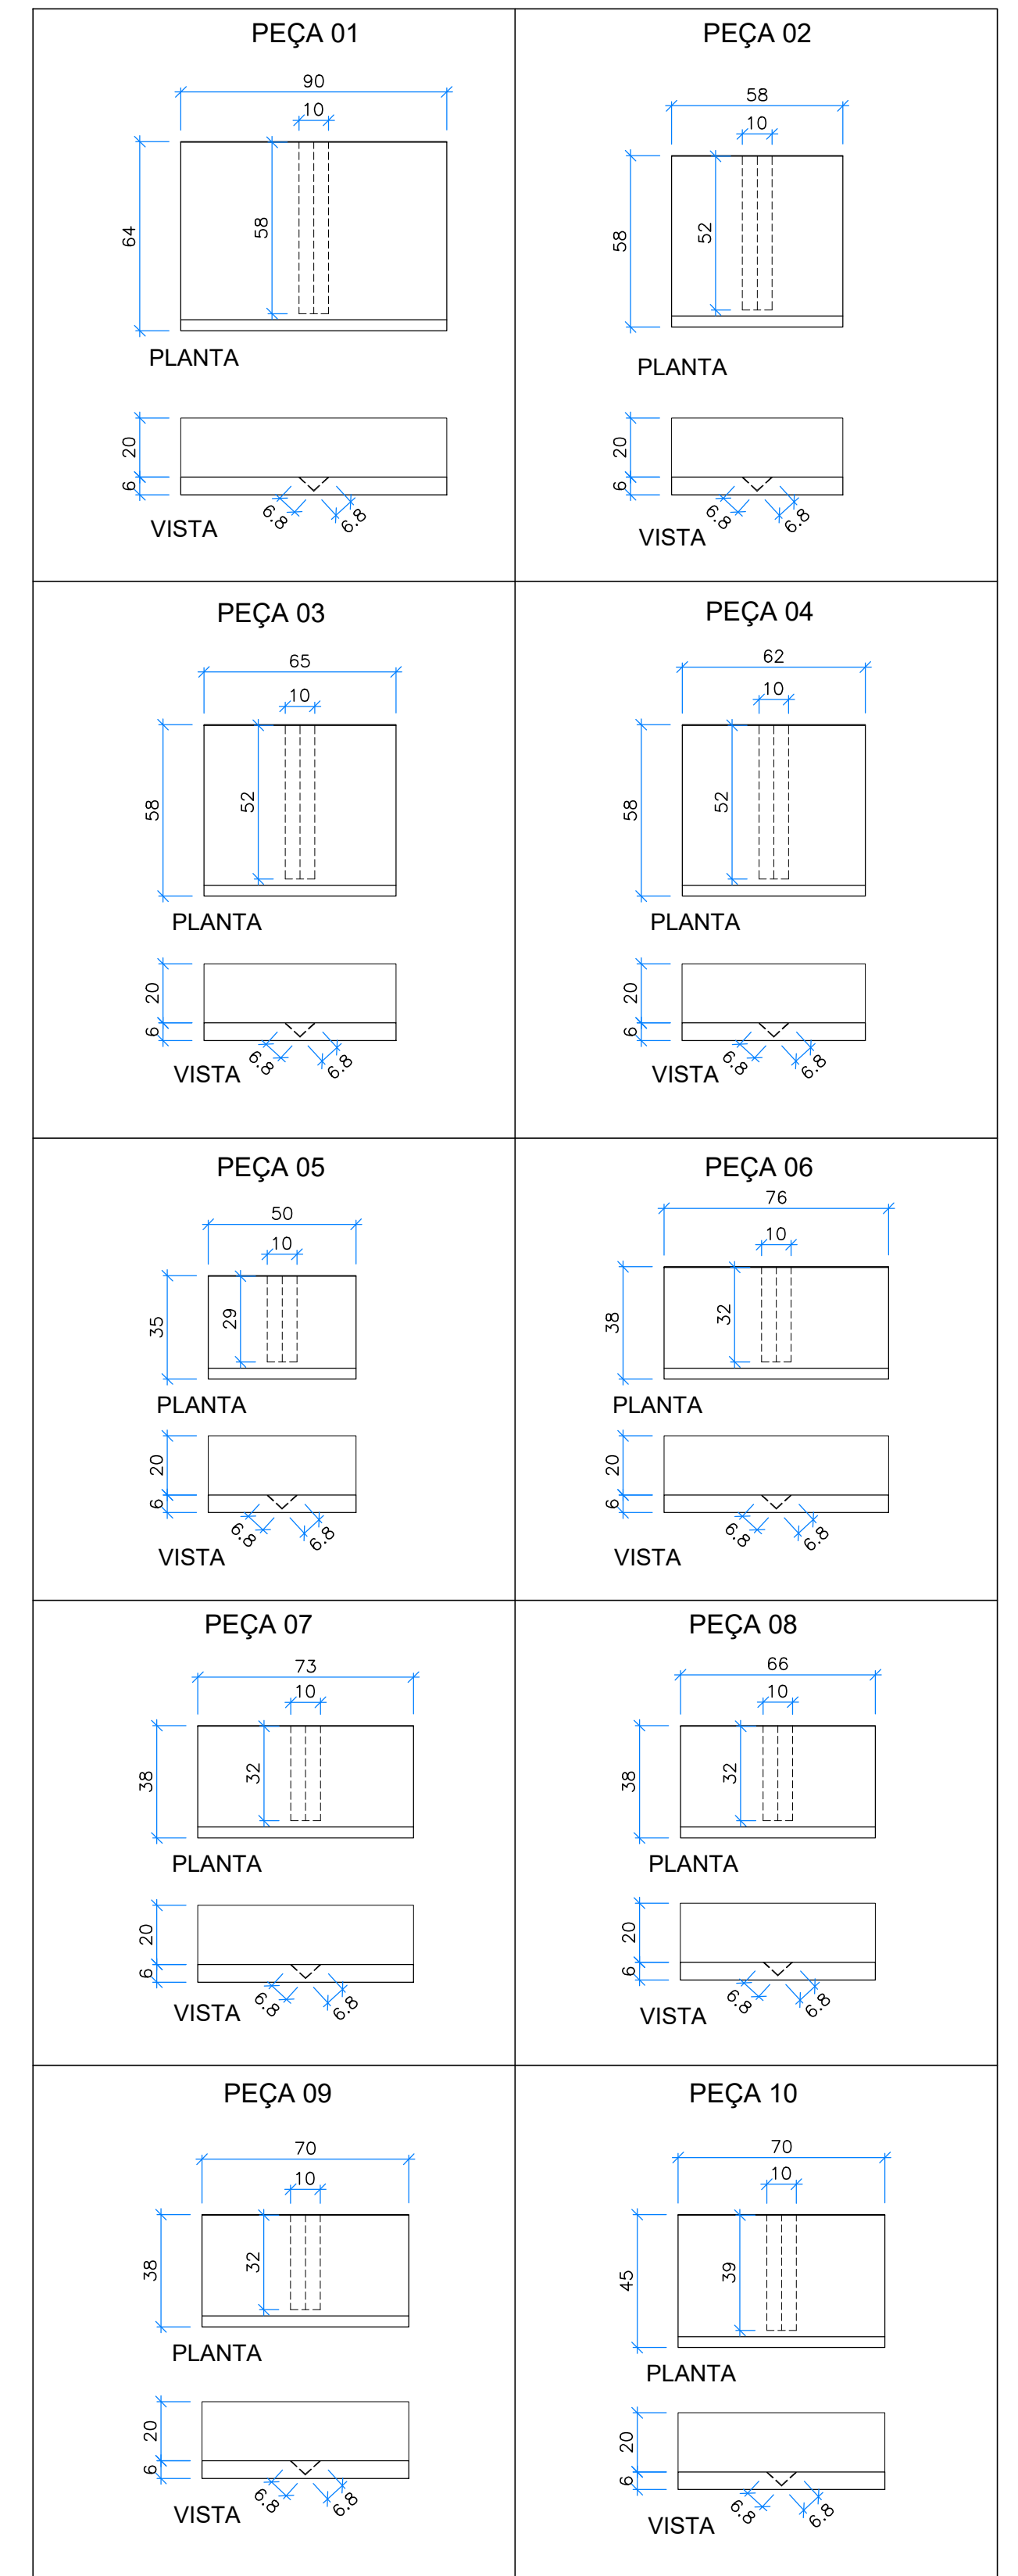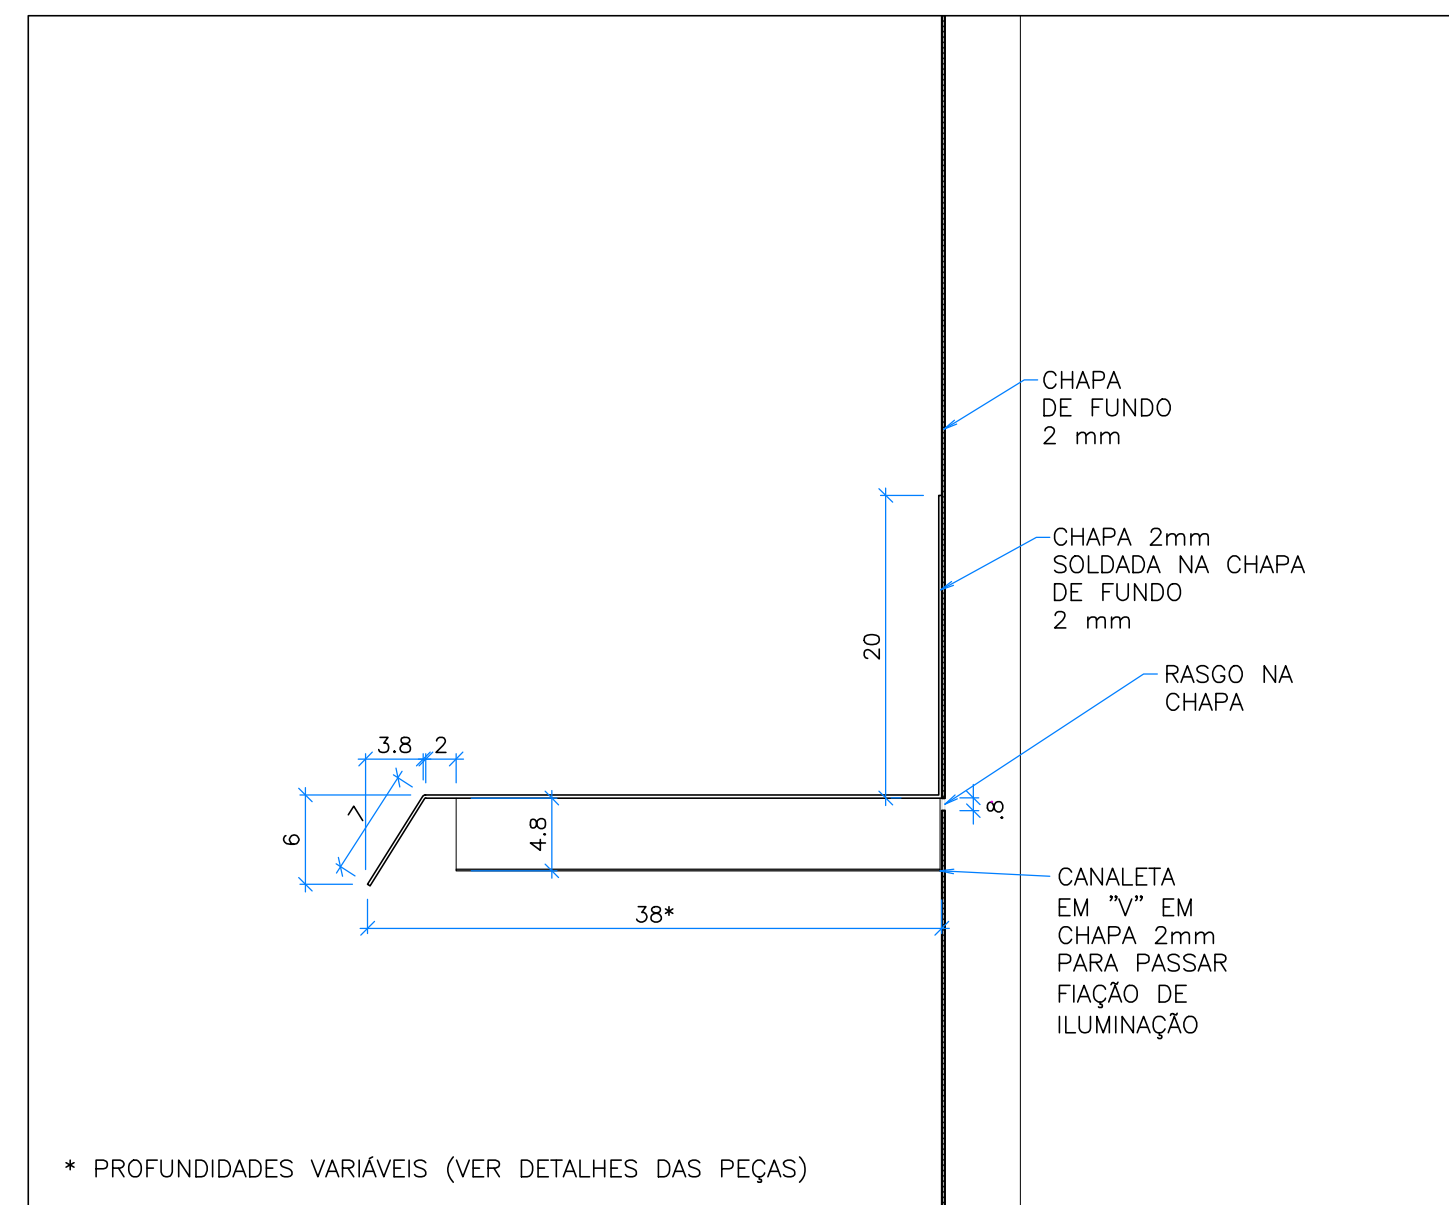

DIMENSÕES - PEÇAS
1:5