




PLANTA - MÓDULOS 3 E 4
1:50

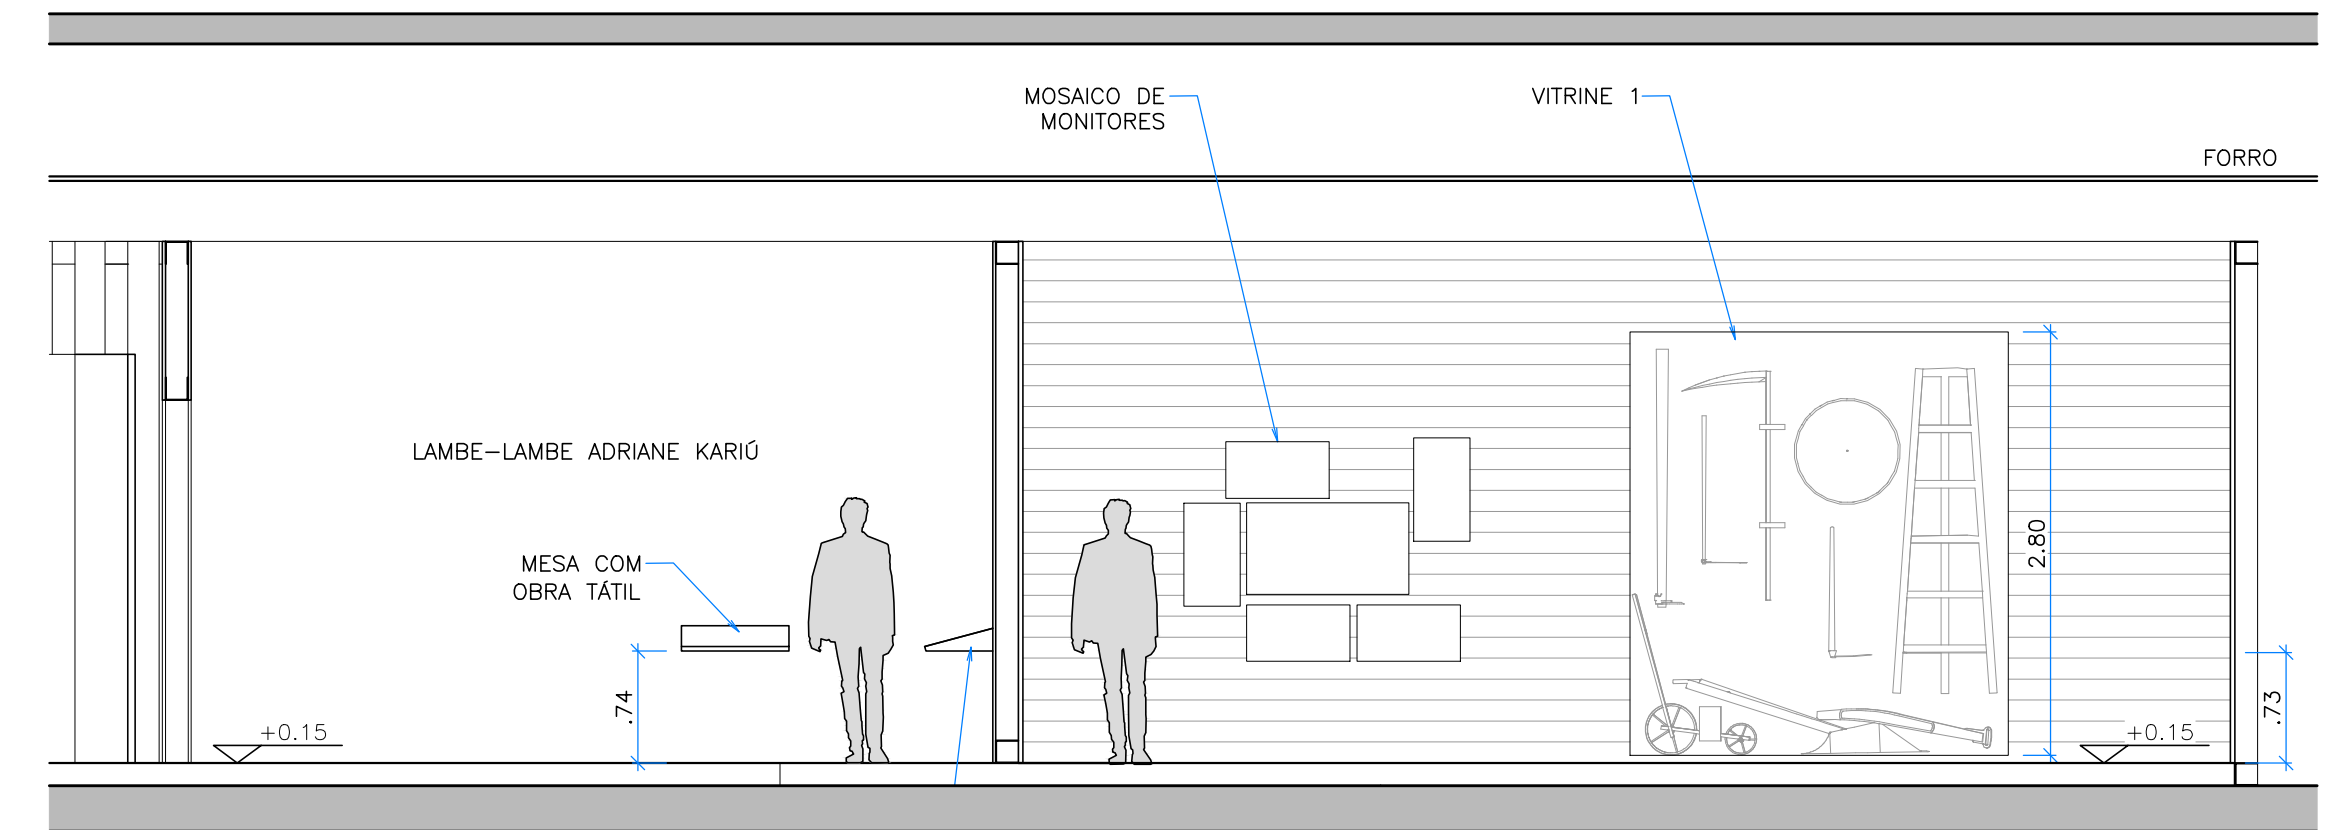


CORTE AA
1:50

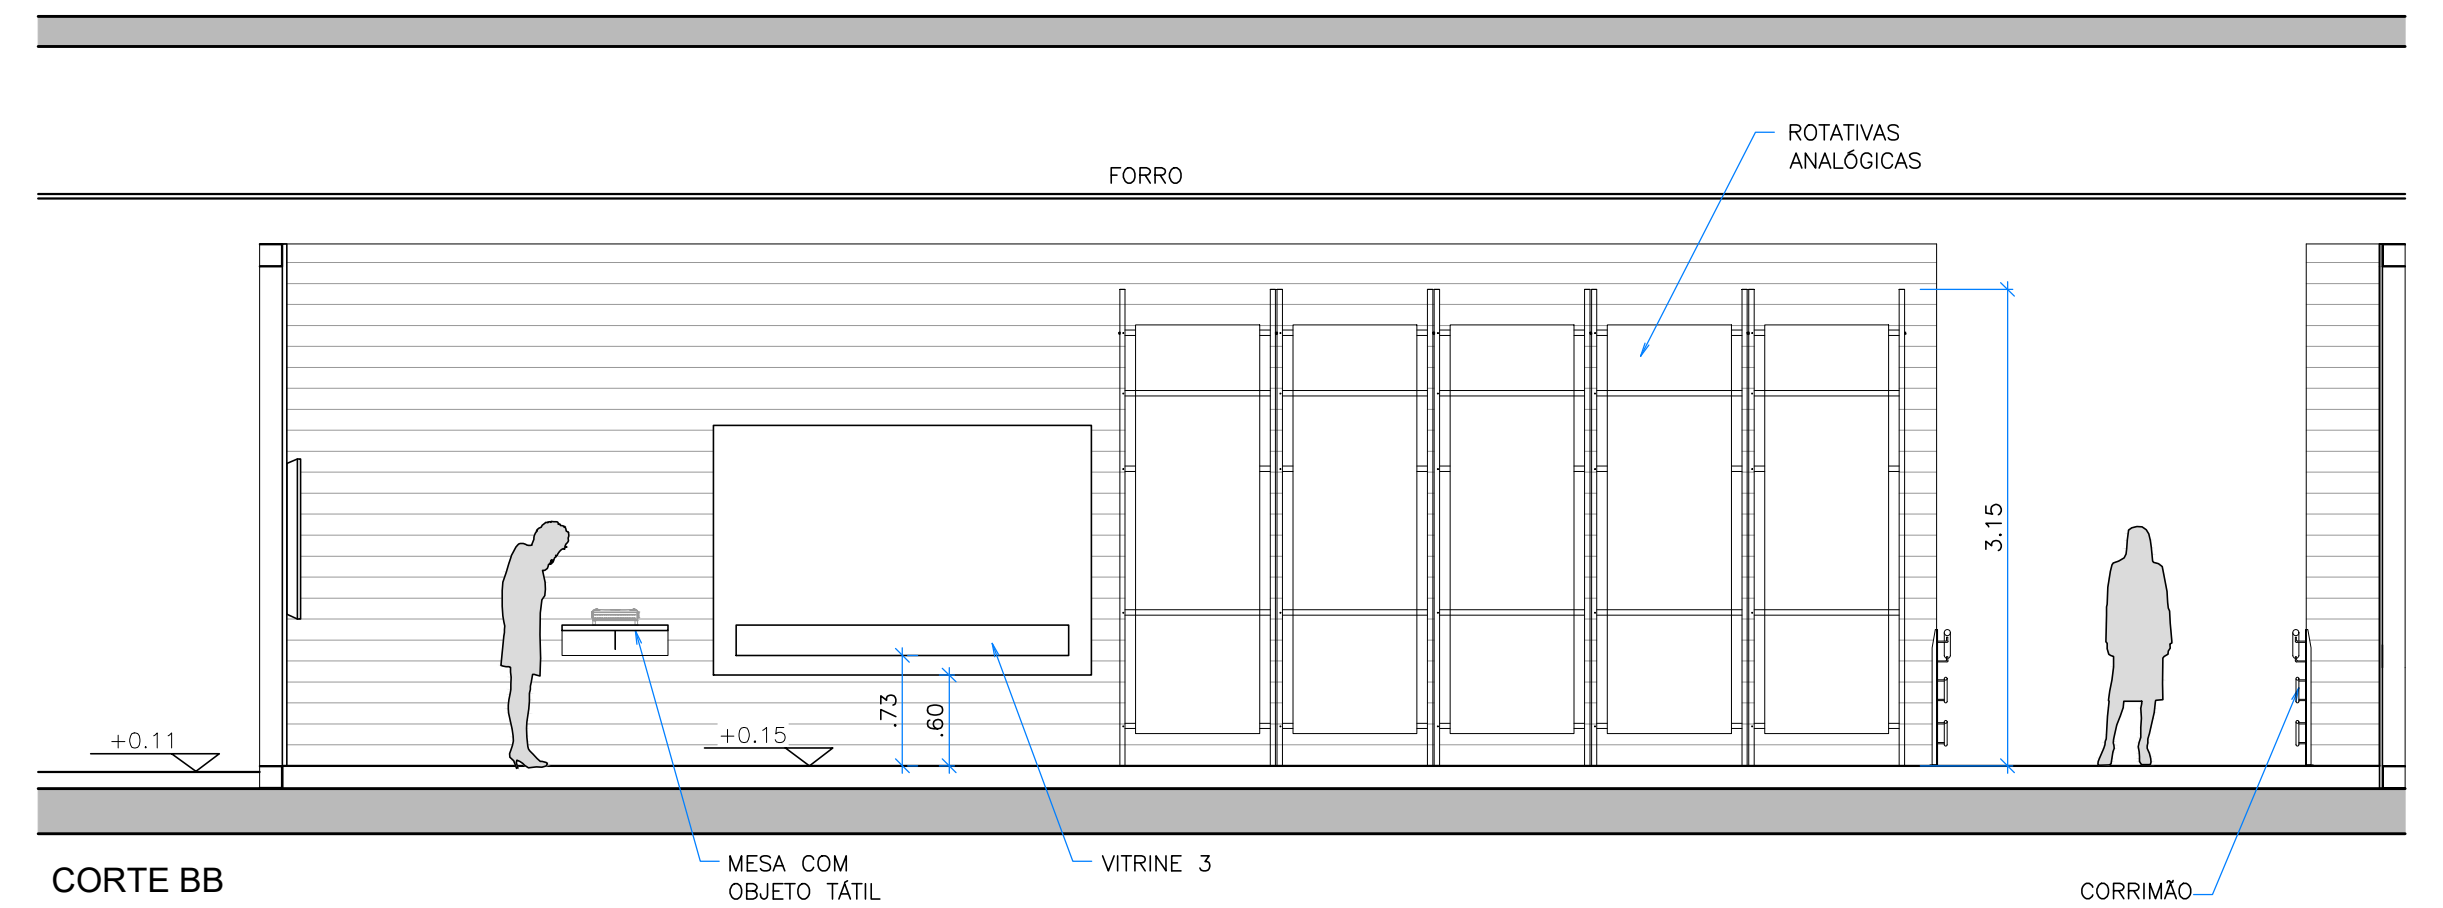


CORTE BB
1:50

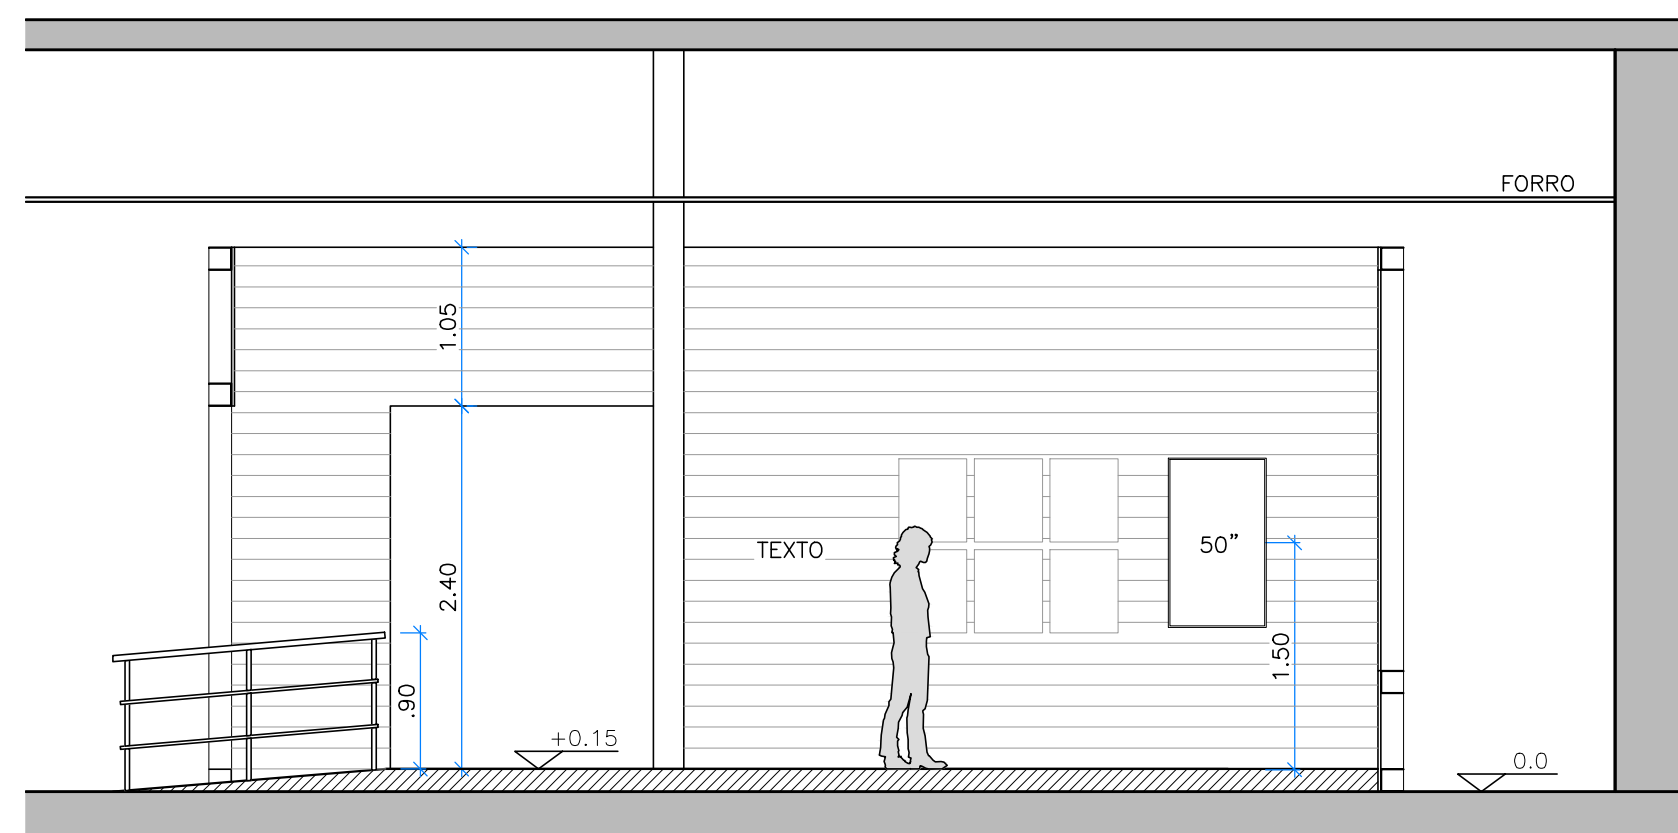


CORTE CC
1:50

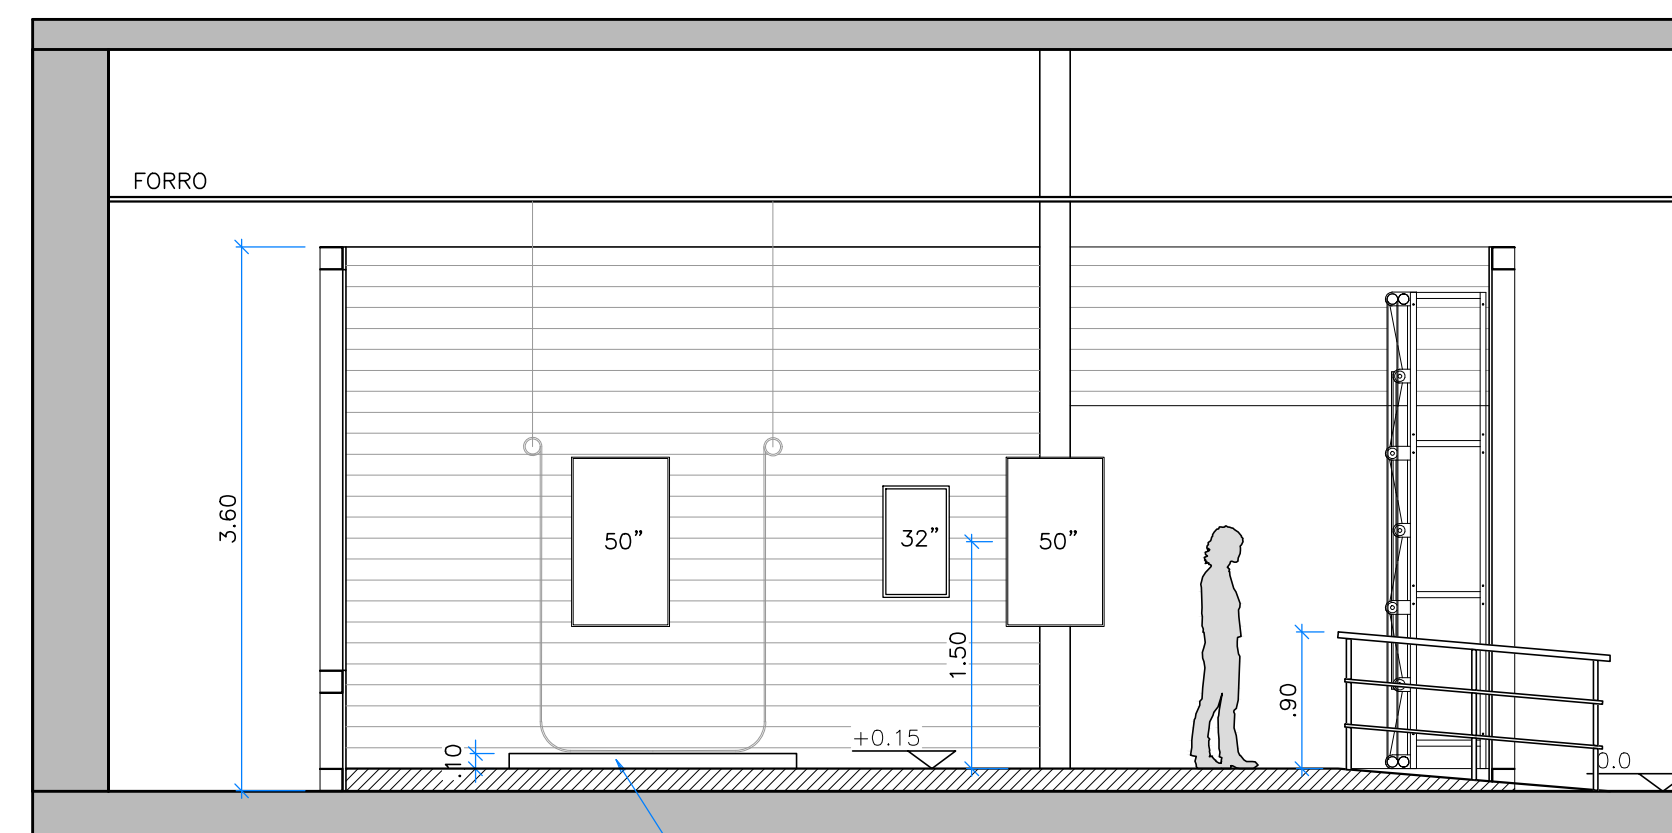


CORTE DD
1:50

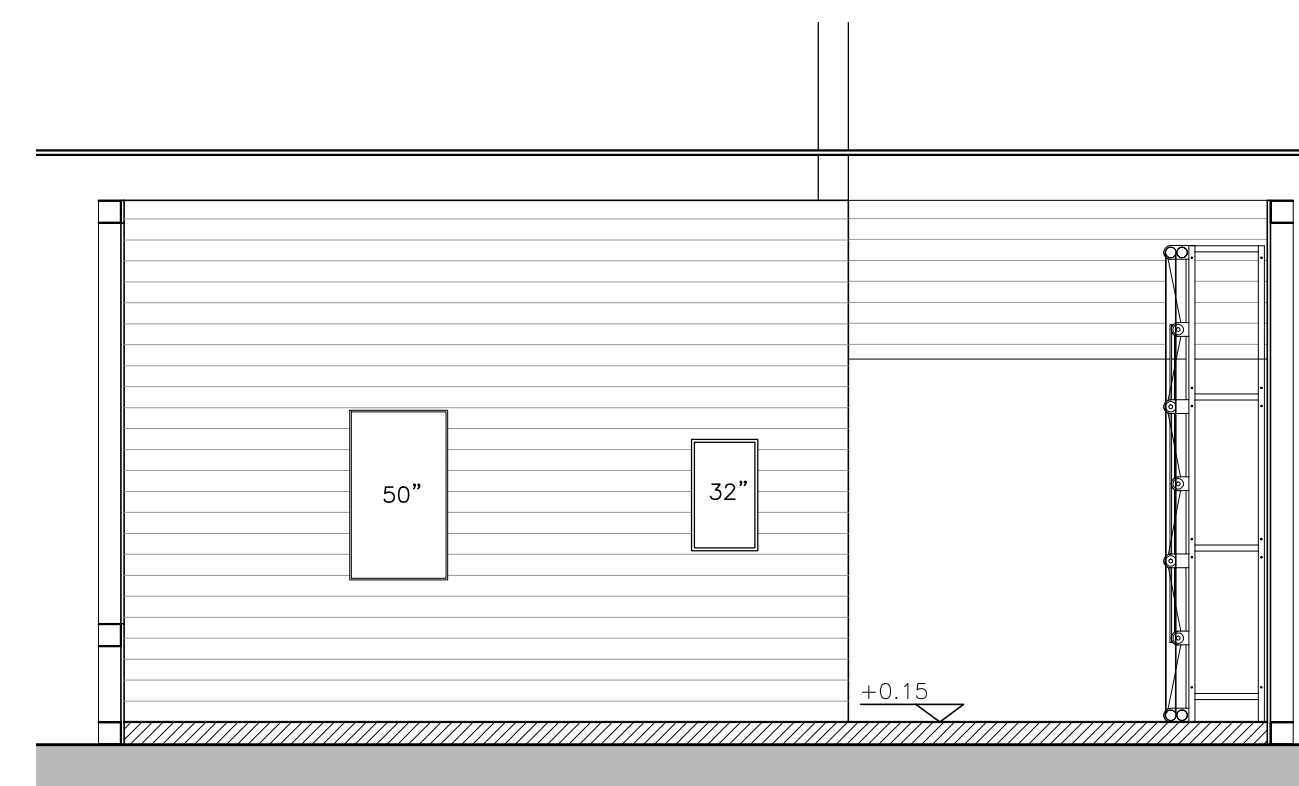


VISTA 1
1:50

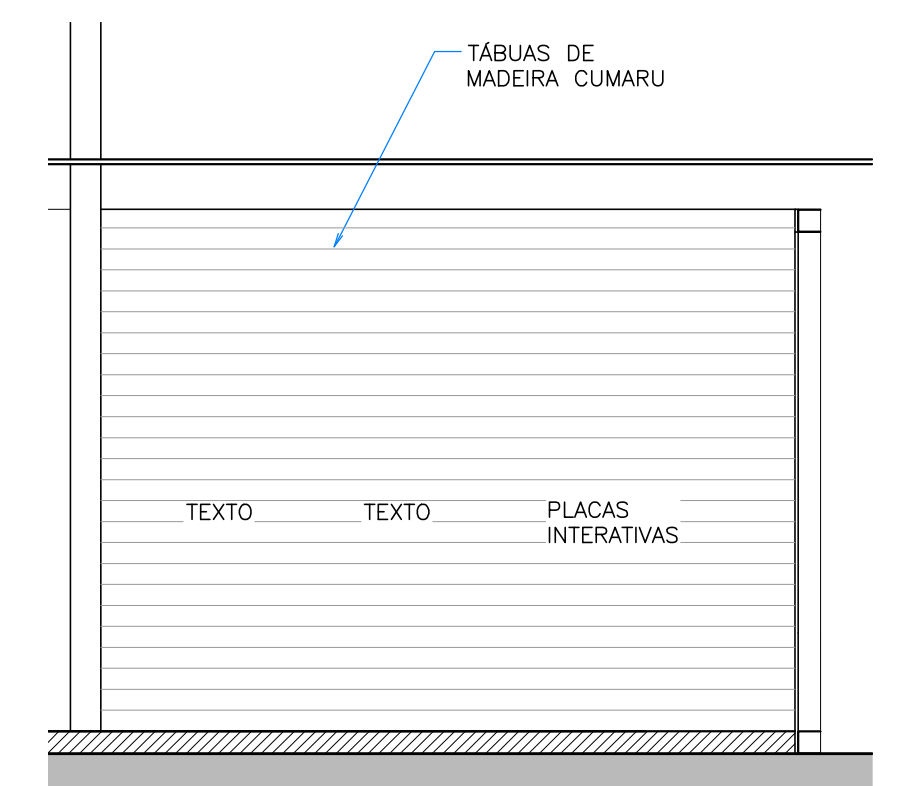


VISTA 2
1:50

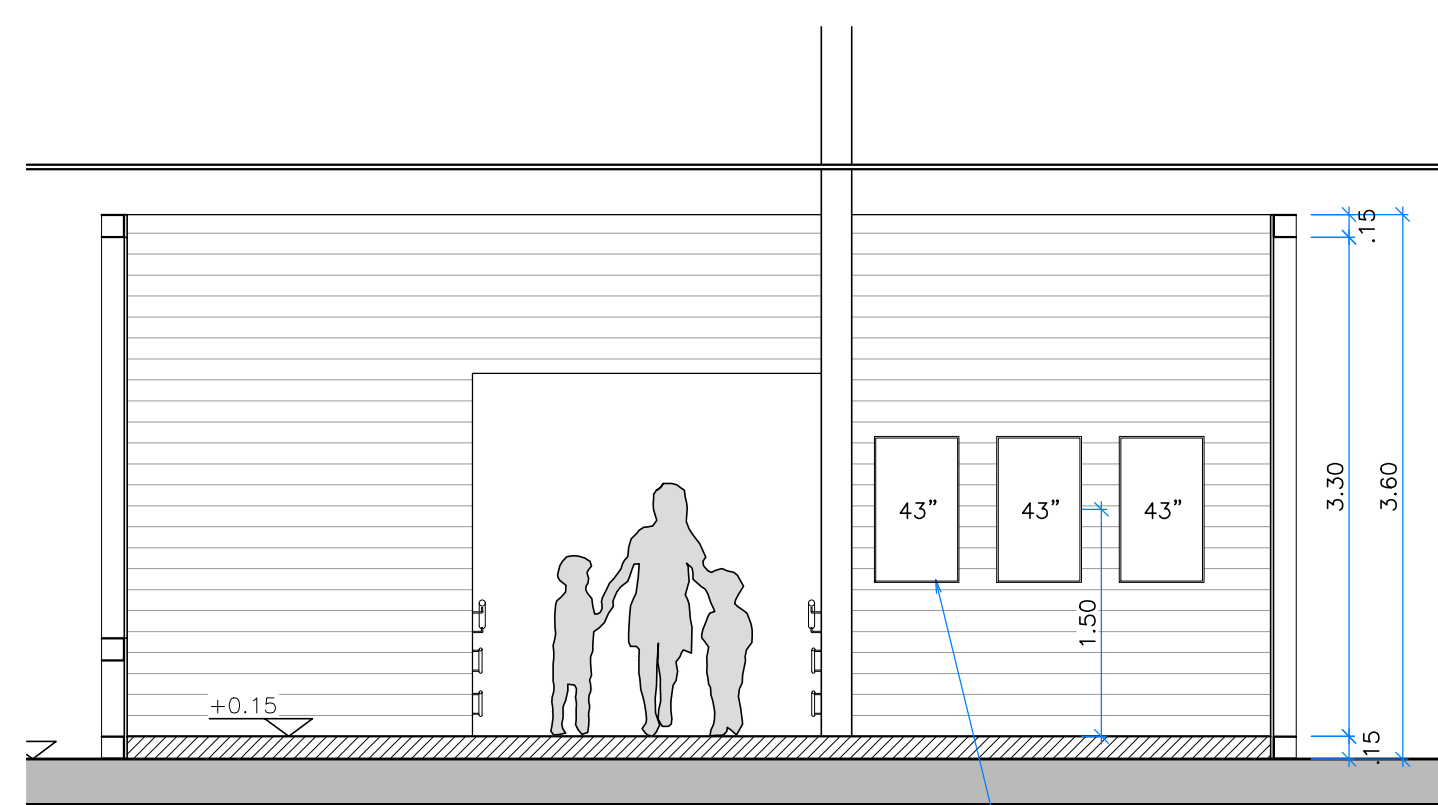

VISTA 3
1:50

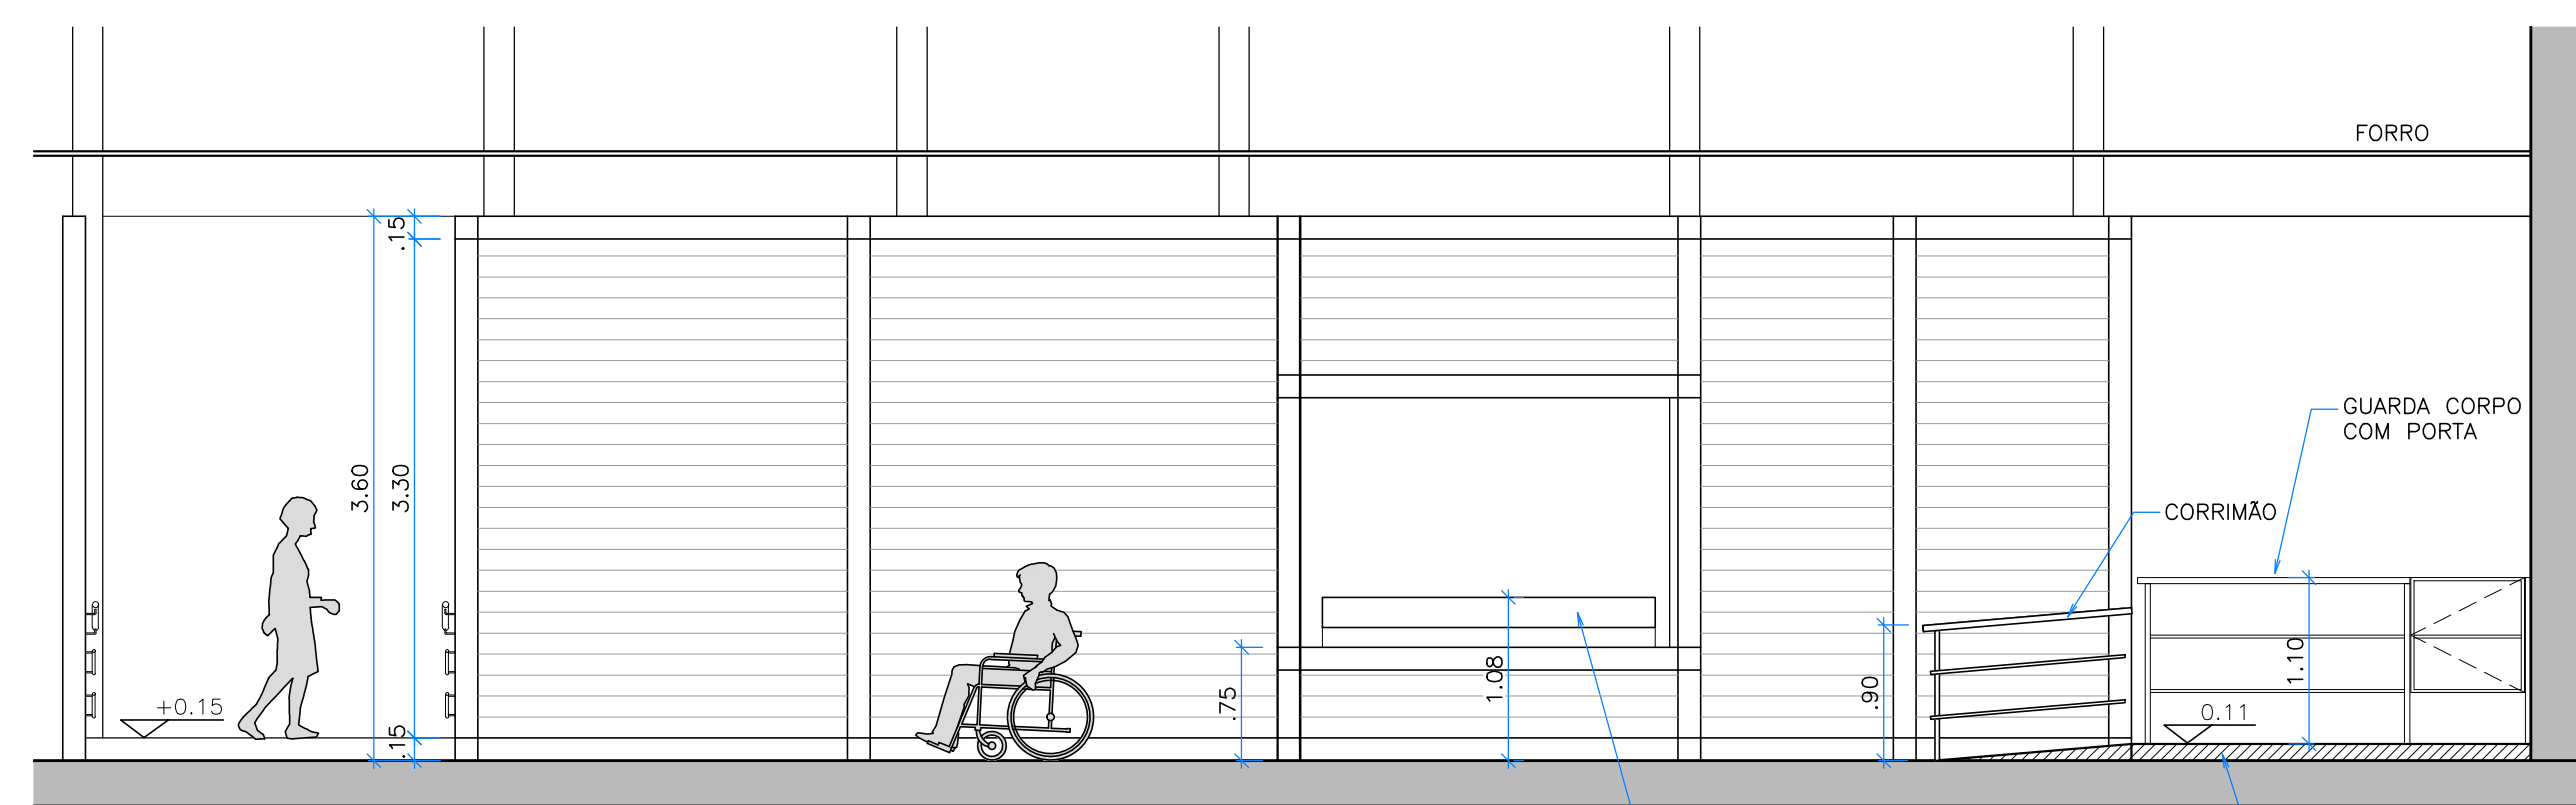

ELEVAÇÃO 1
1:50

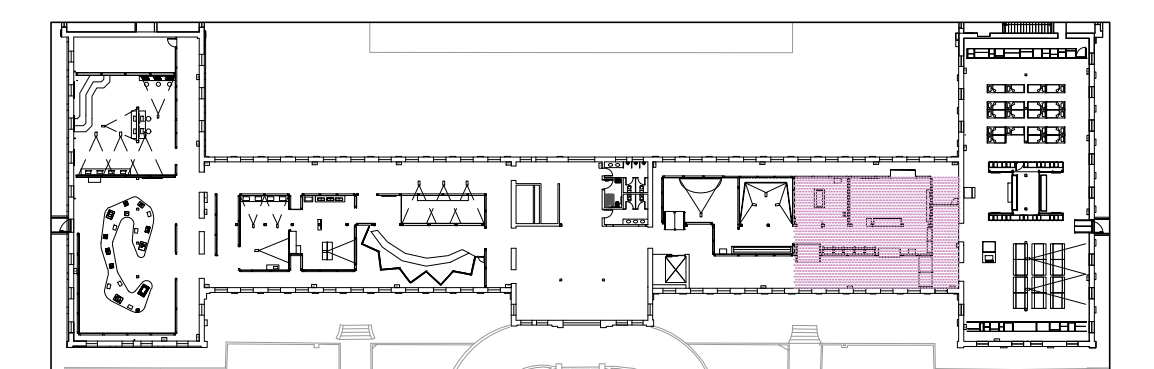

IMPLANTAÇÃO - PRIMEIRO PAVIMENTO
1:750