




PLANTA
1:25

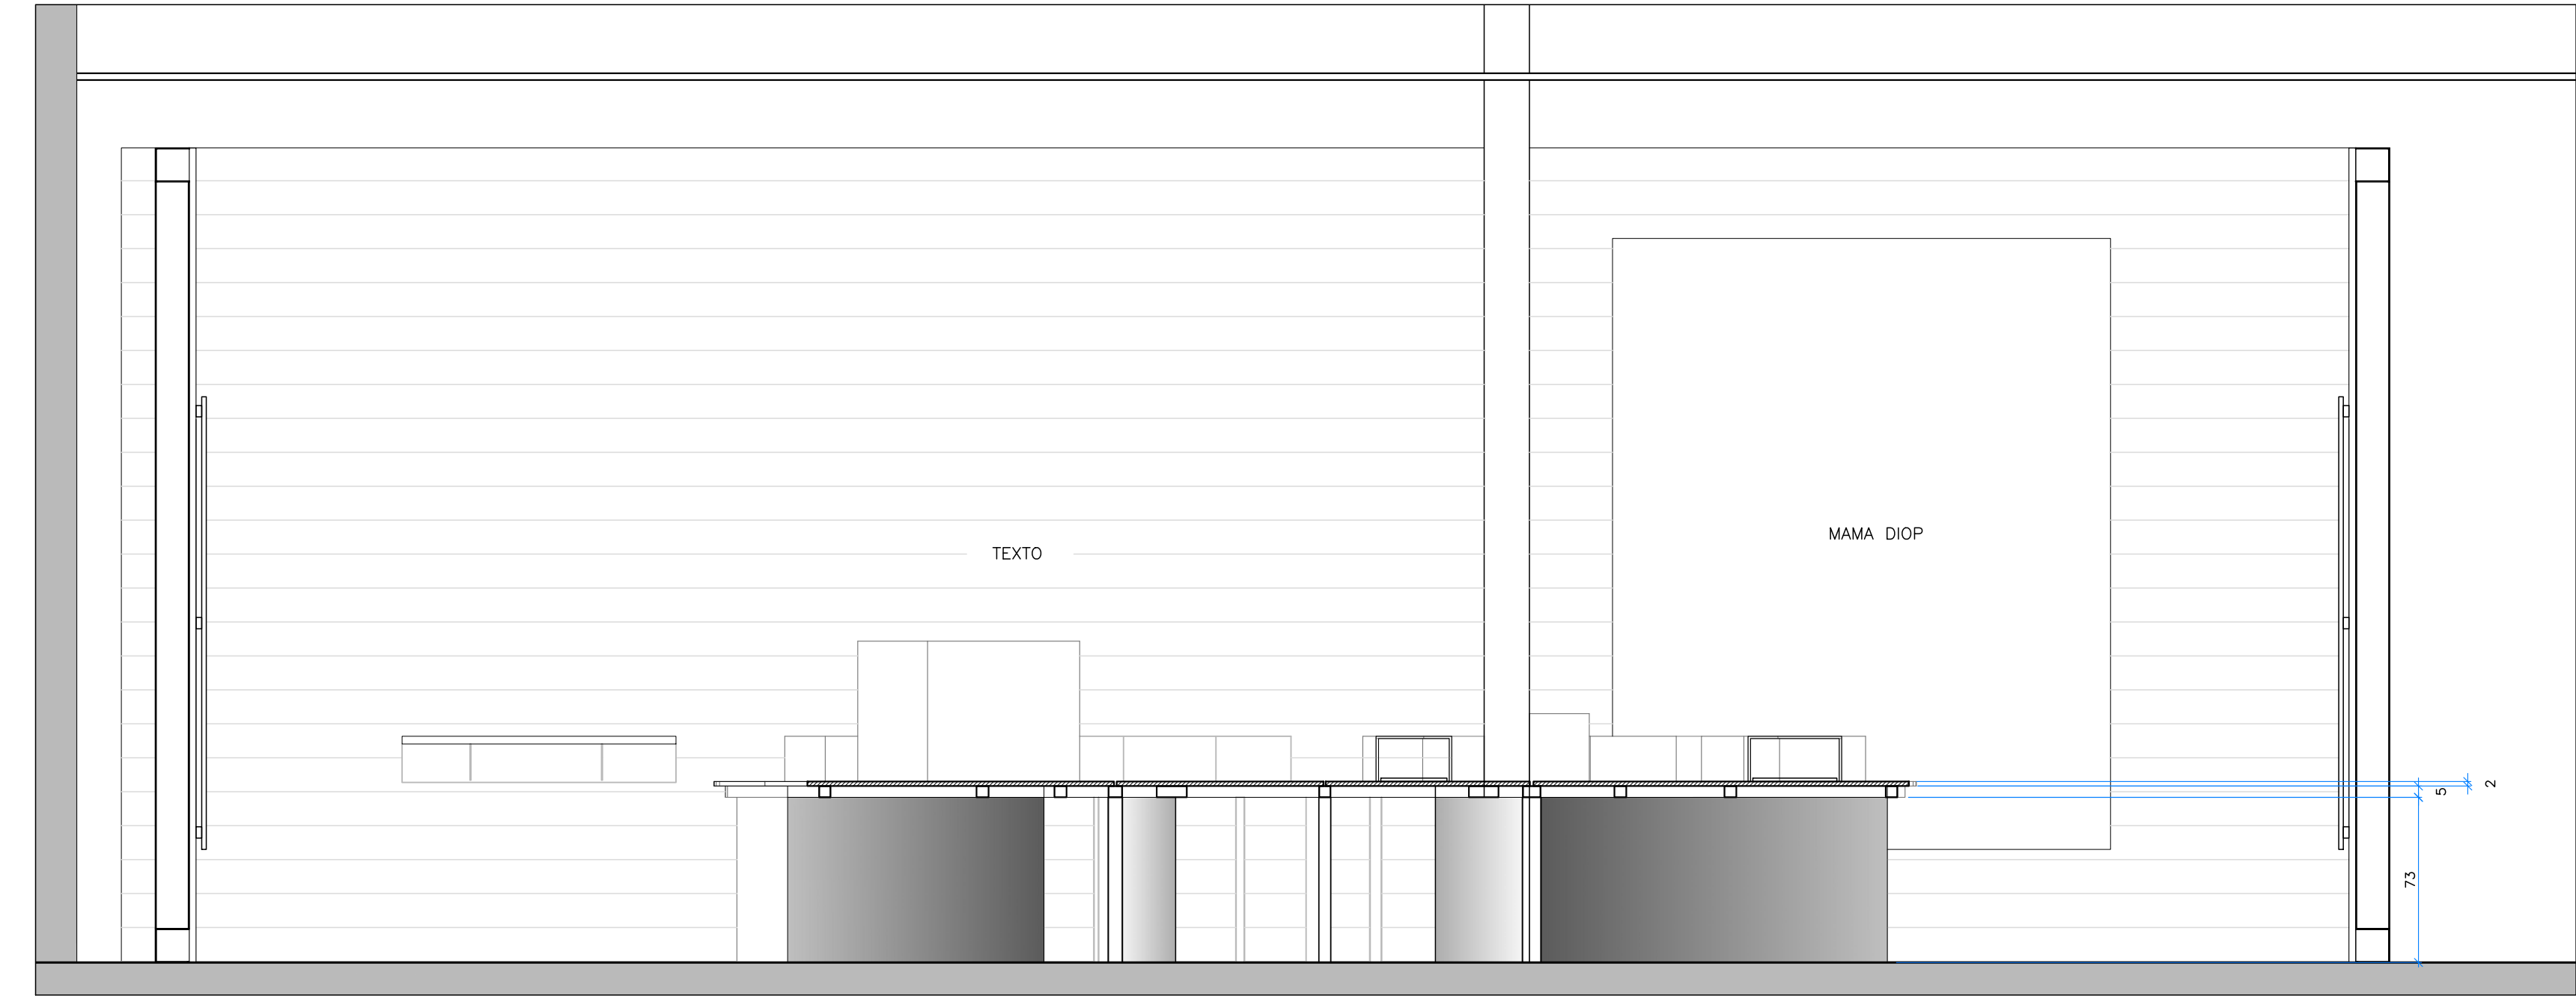


CORTE AA
1:25

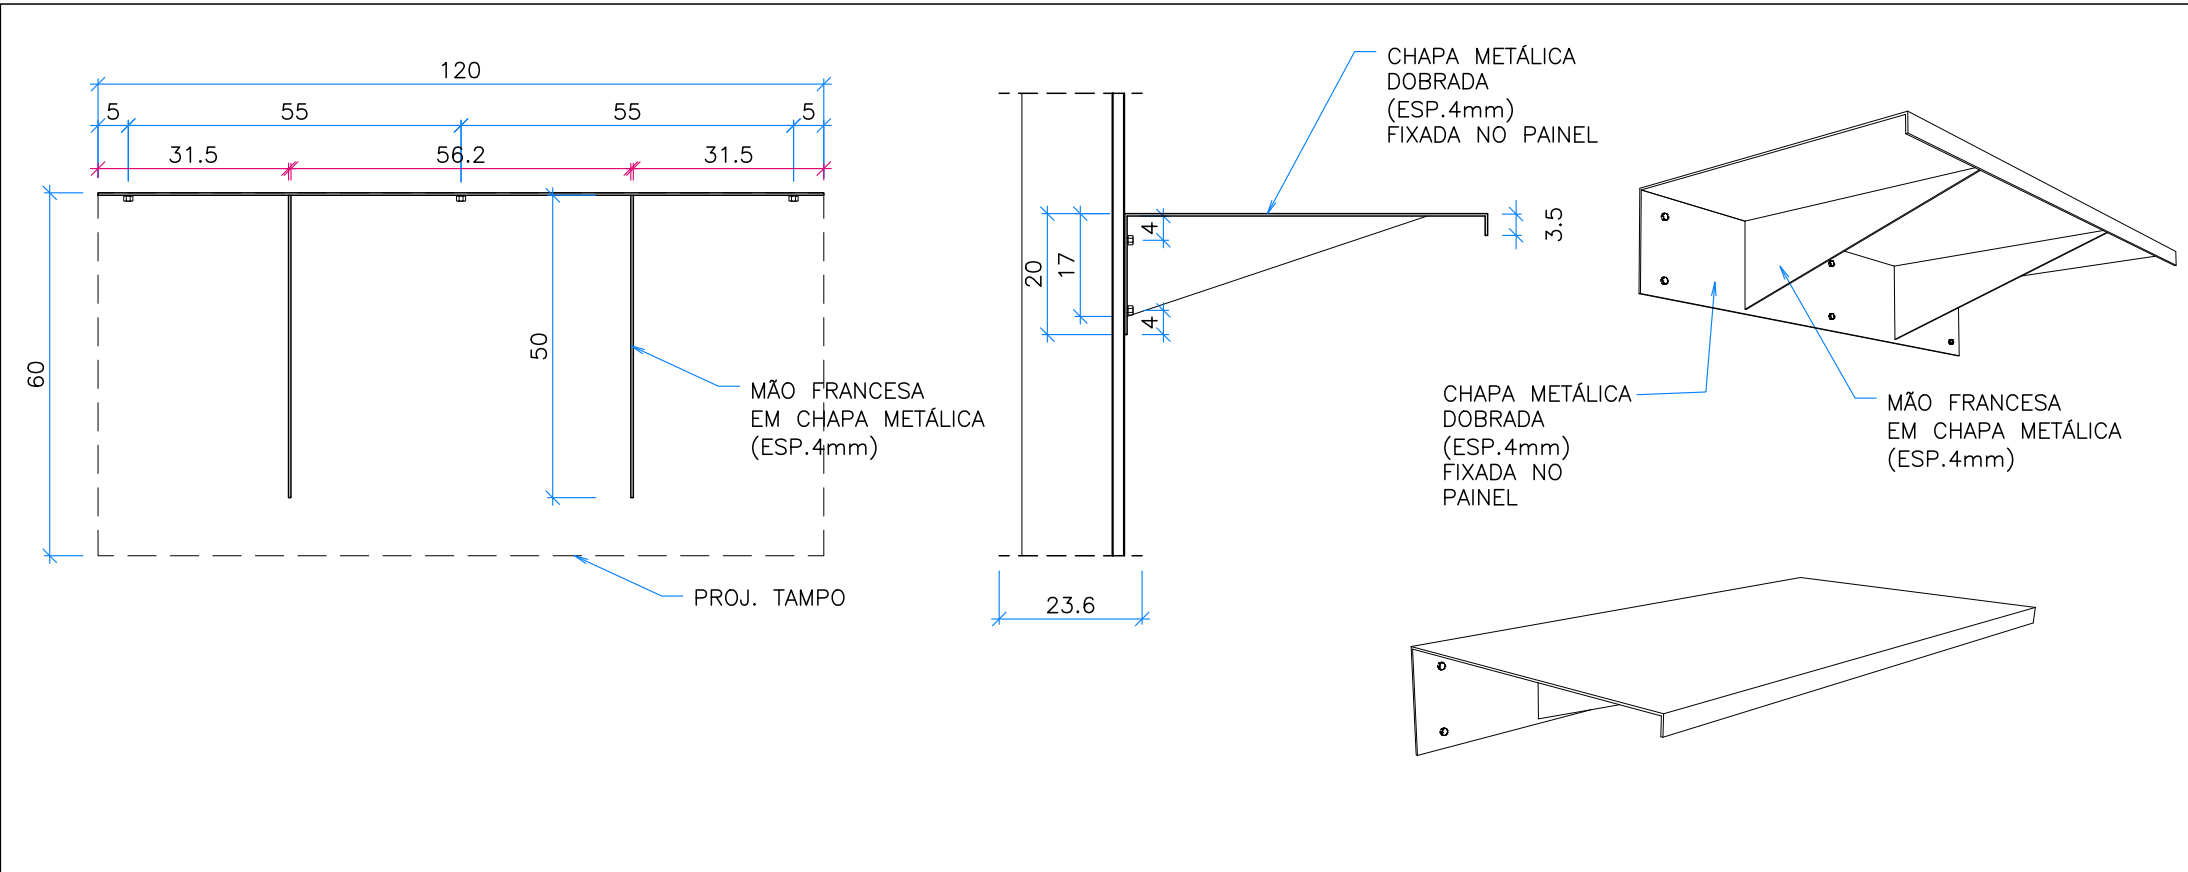


MESA OBJETOS TÁTEIS
1:12.5

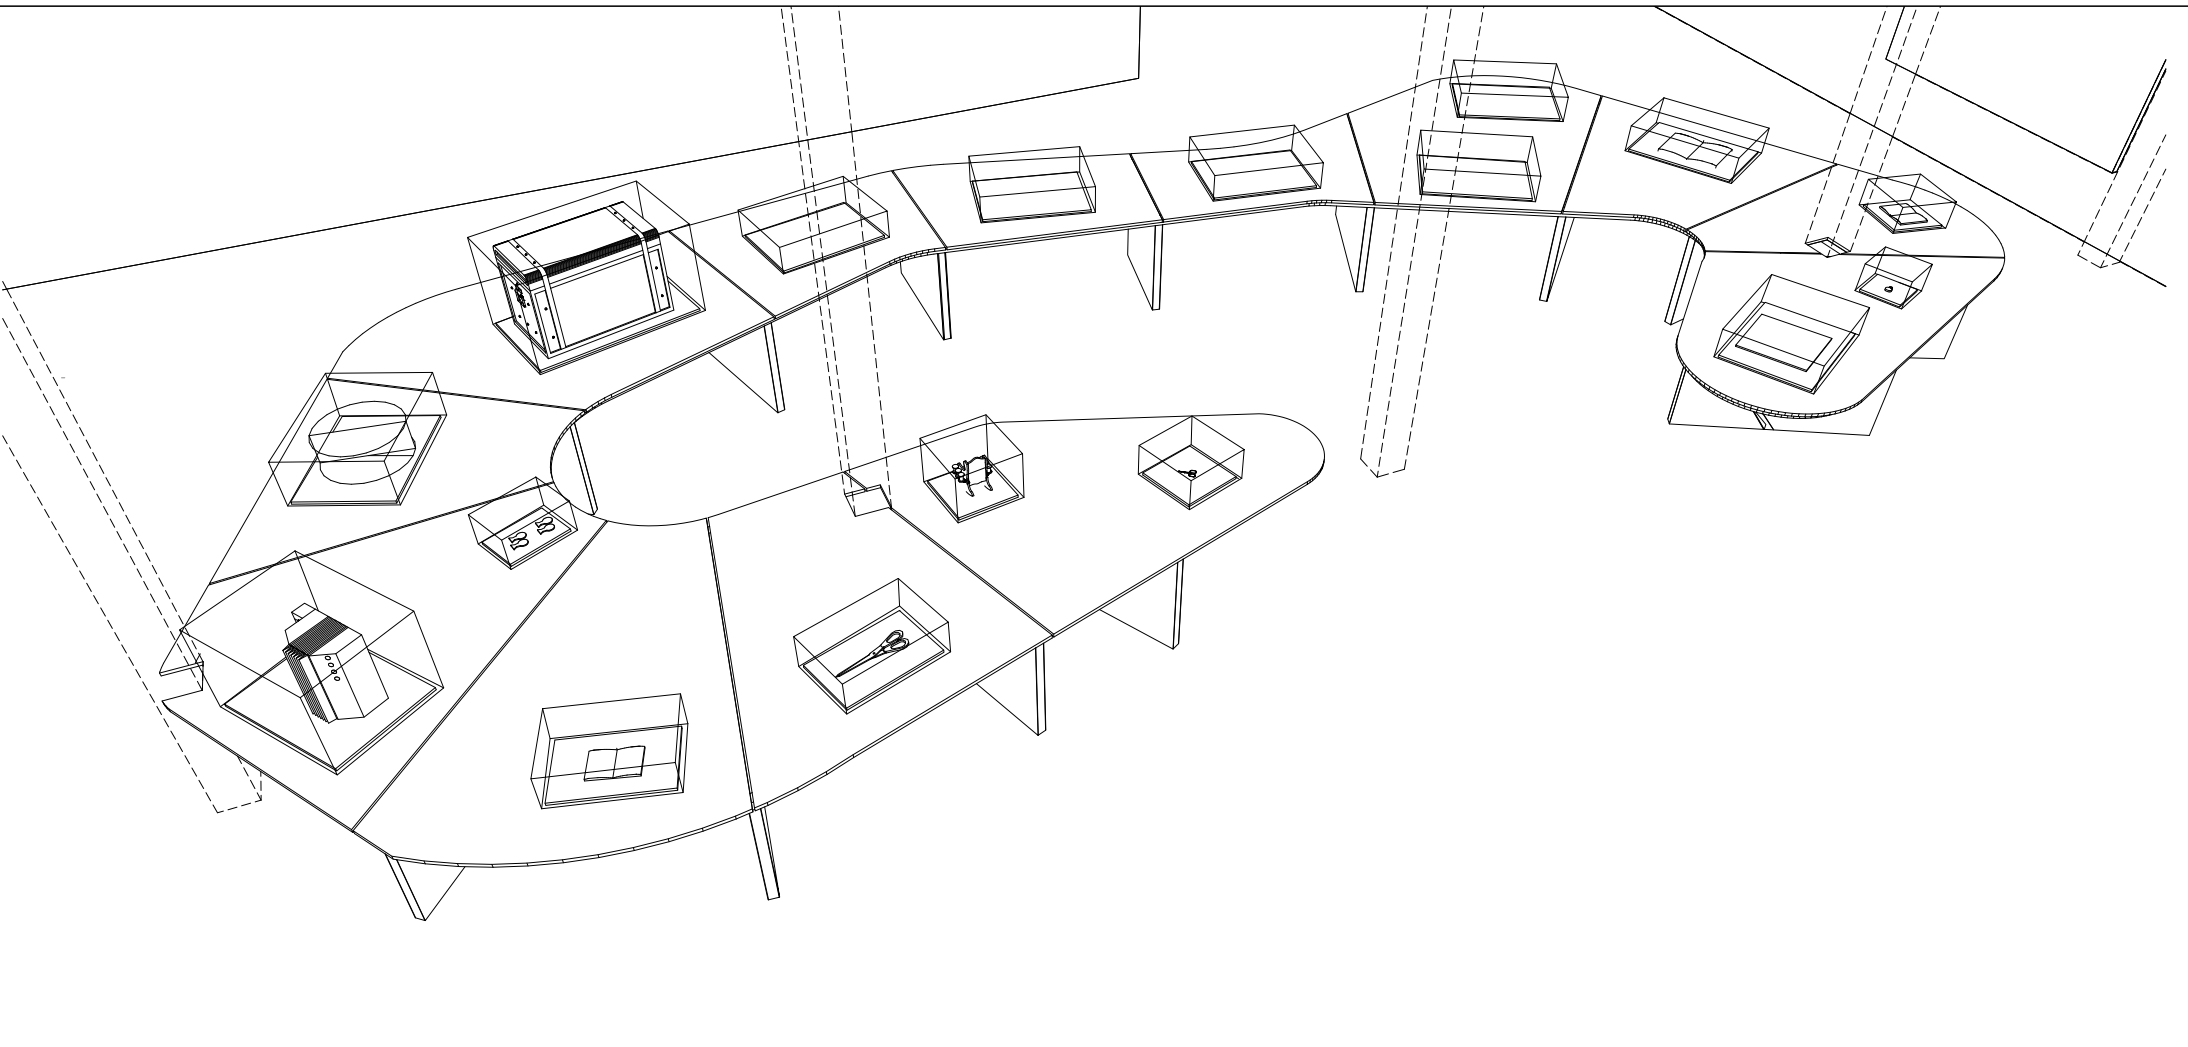

PERSPECTIVA - MESA OBJETOS
S.ESC.

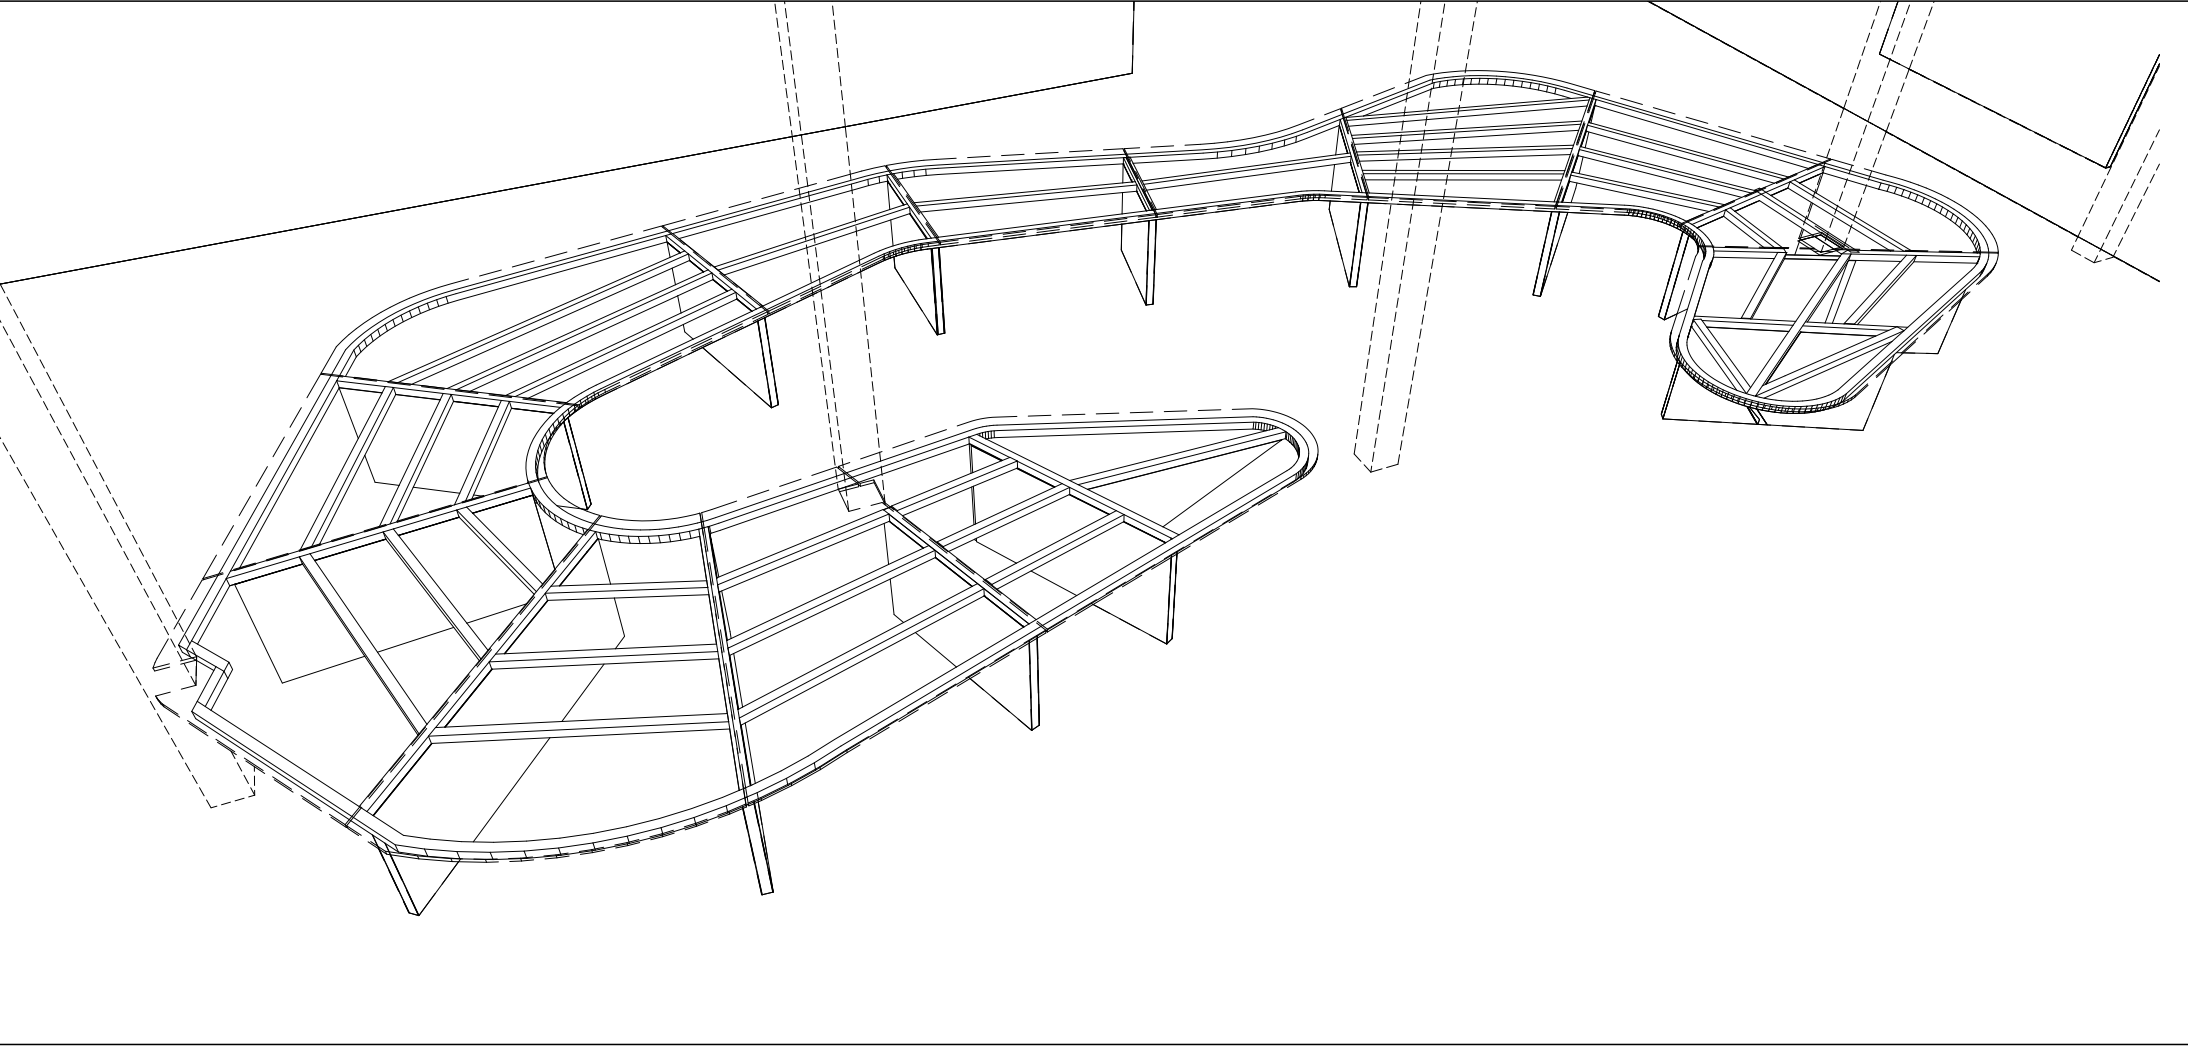

PERSPECTIVA - ESTRUTURA MESA OBJETOS
S.ESC.

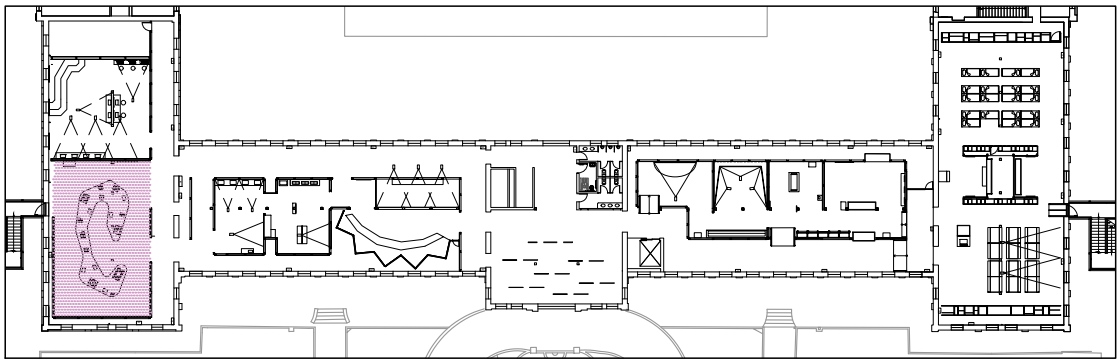

IMPLANTAÇÃO - PRIMEIRO PAVIMENTO
1:750