



PLANTA - MÓDULO 6 E MÓDULO 11  
1:50


ESTRUTURAS A MOVIMENTAR

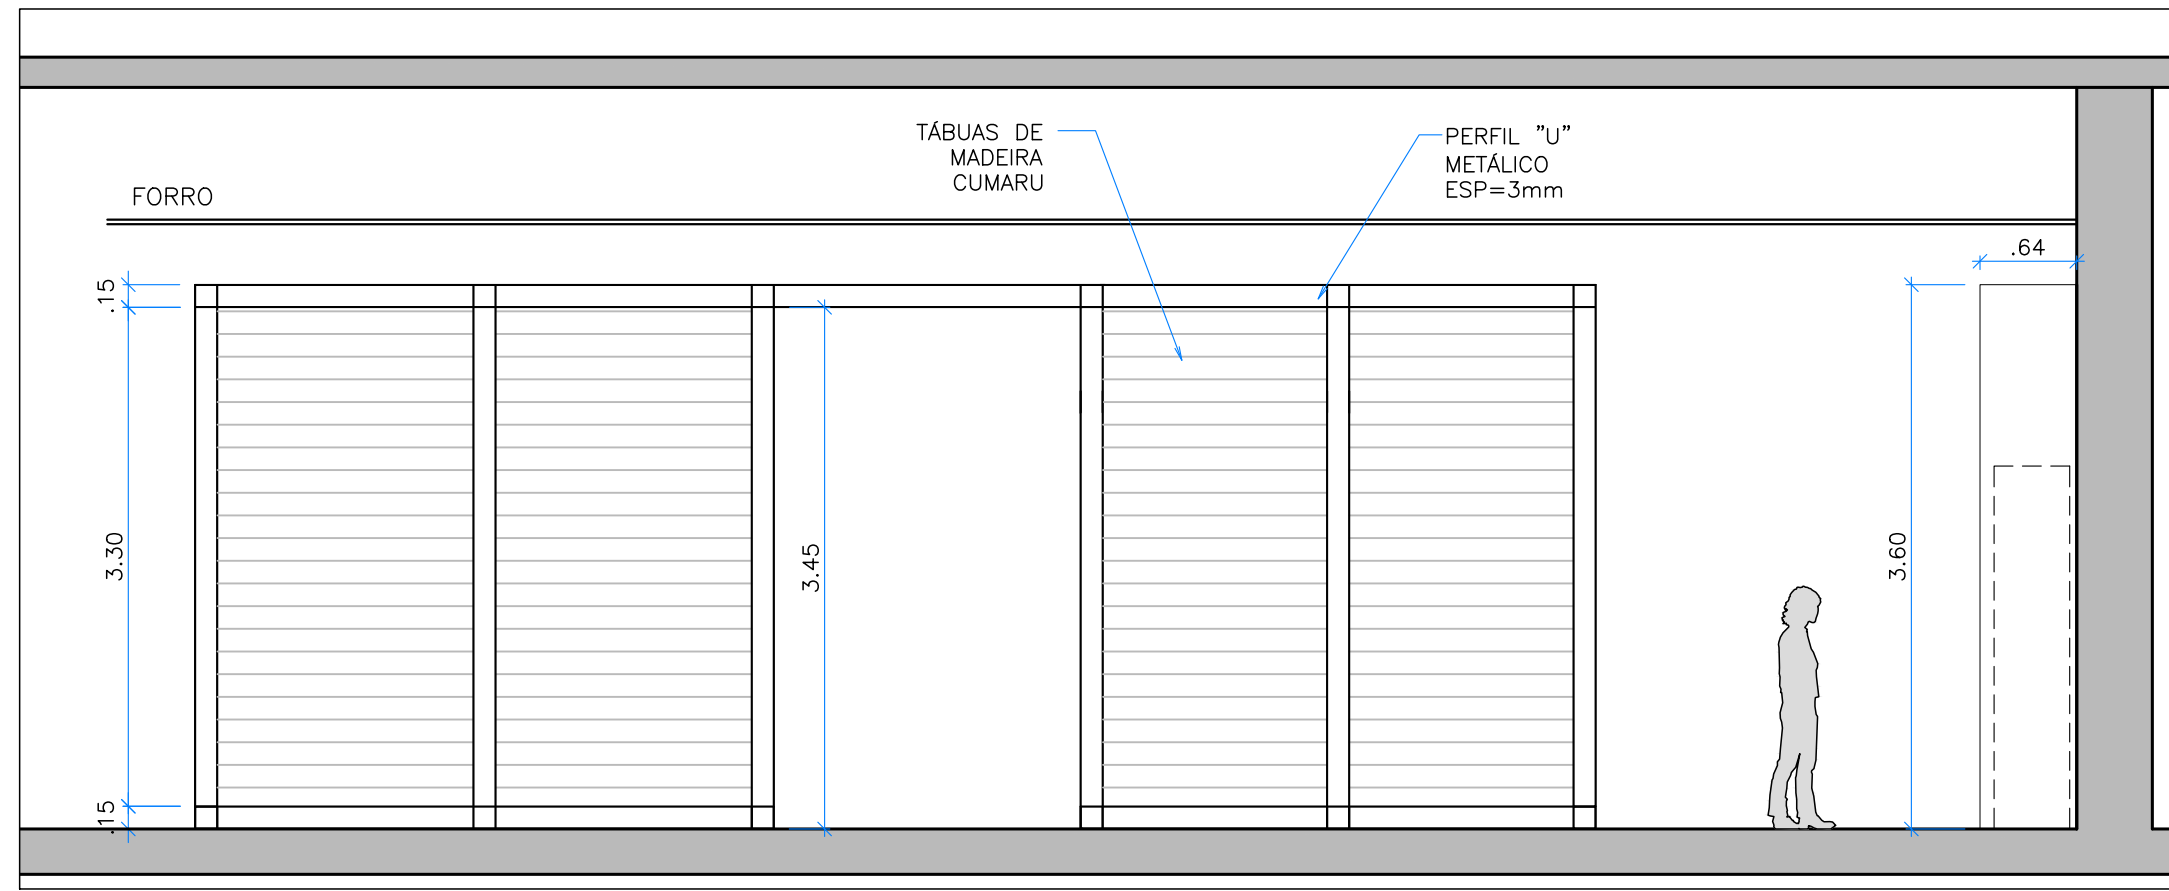


ELEVAÇÃO 1  
1:50

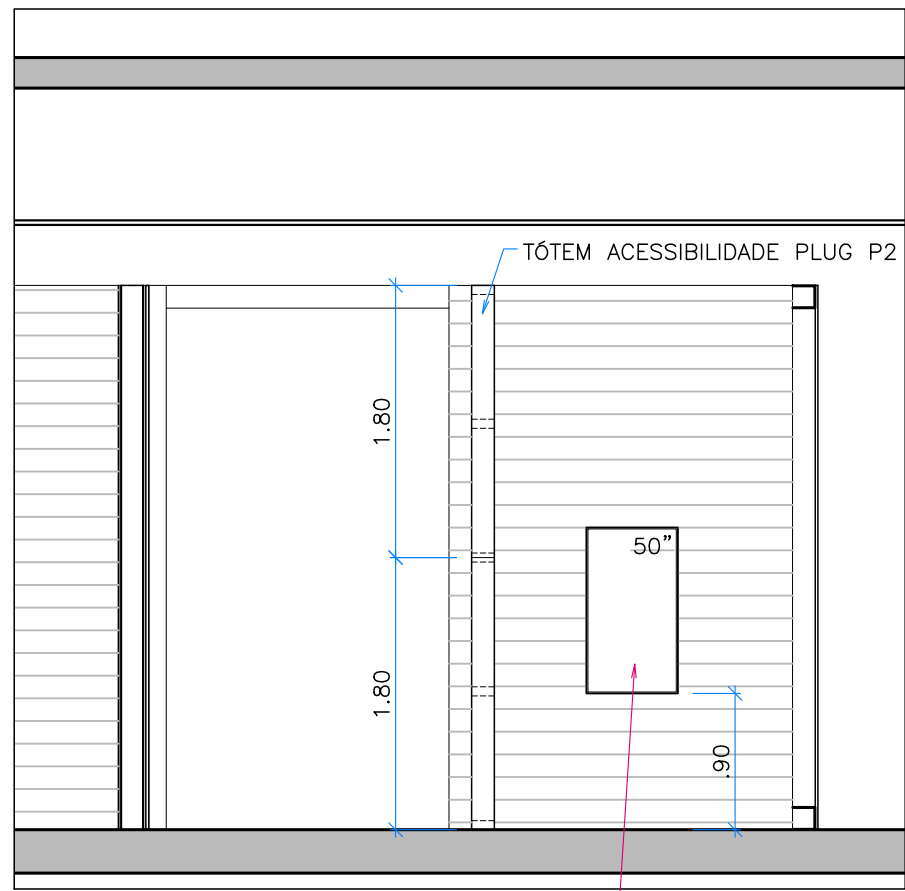


FIXAÇÃO COM SUPORTE DE MERCADO

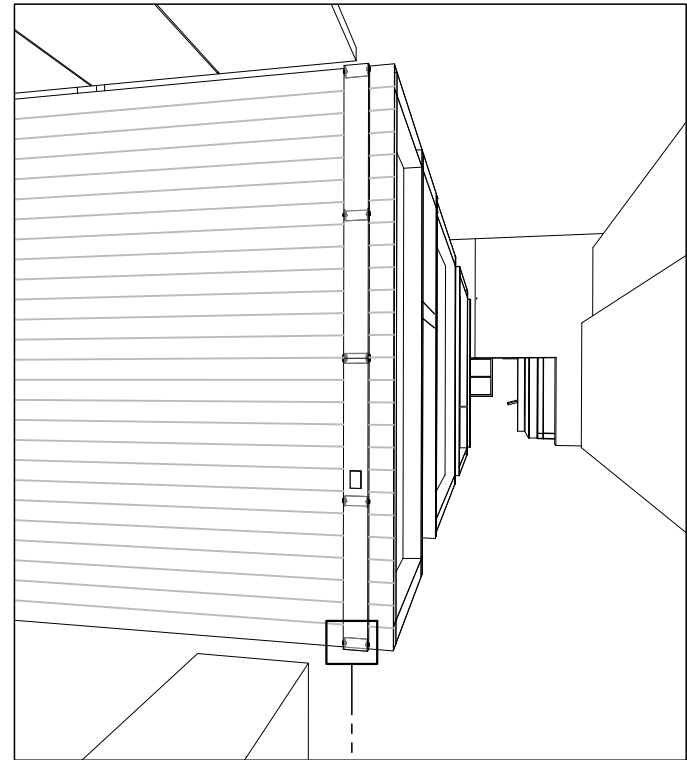


PERSPECTIVA  
S.ESC.

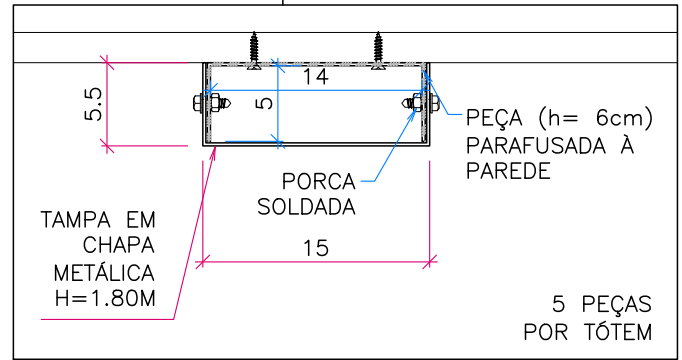


DETALHE  
1:5

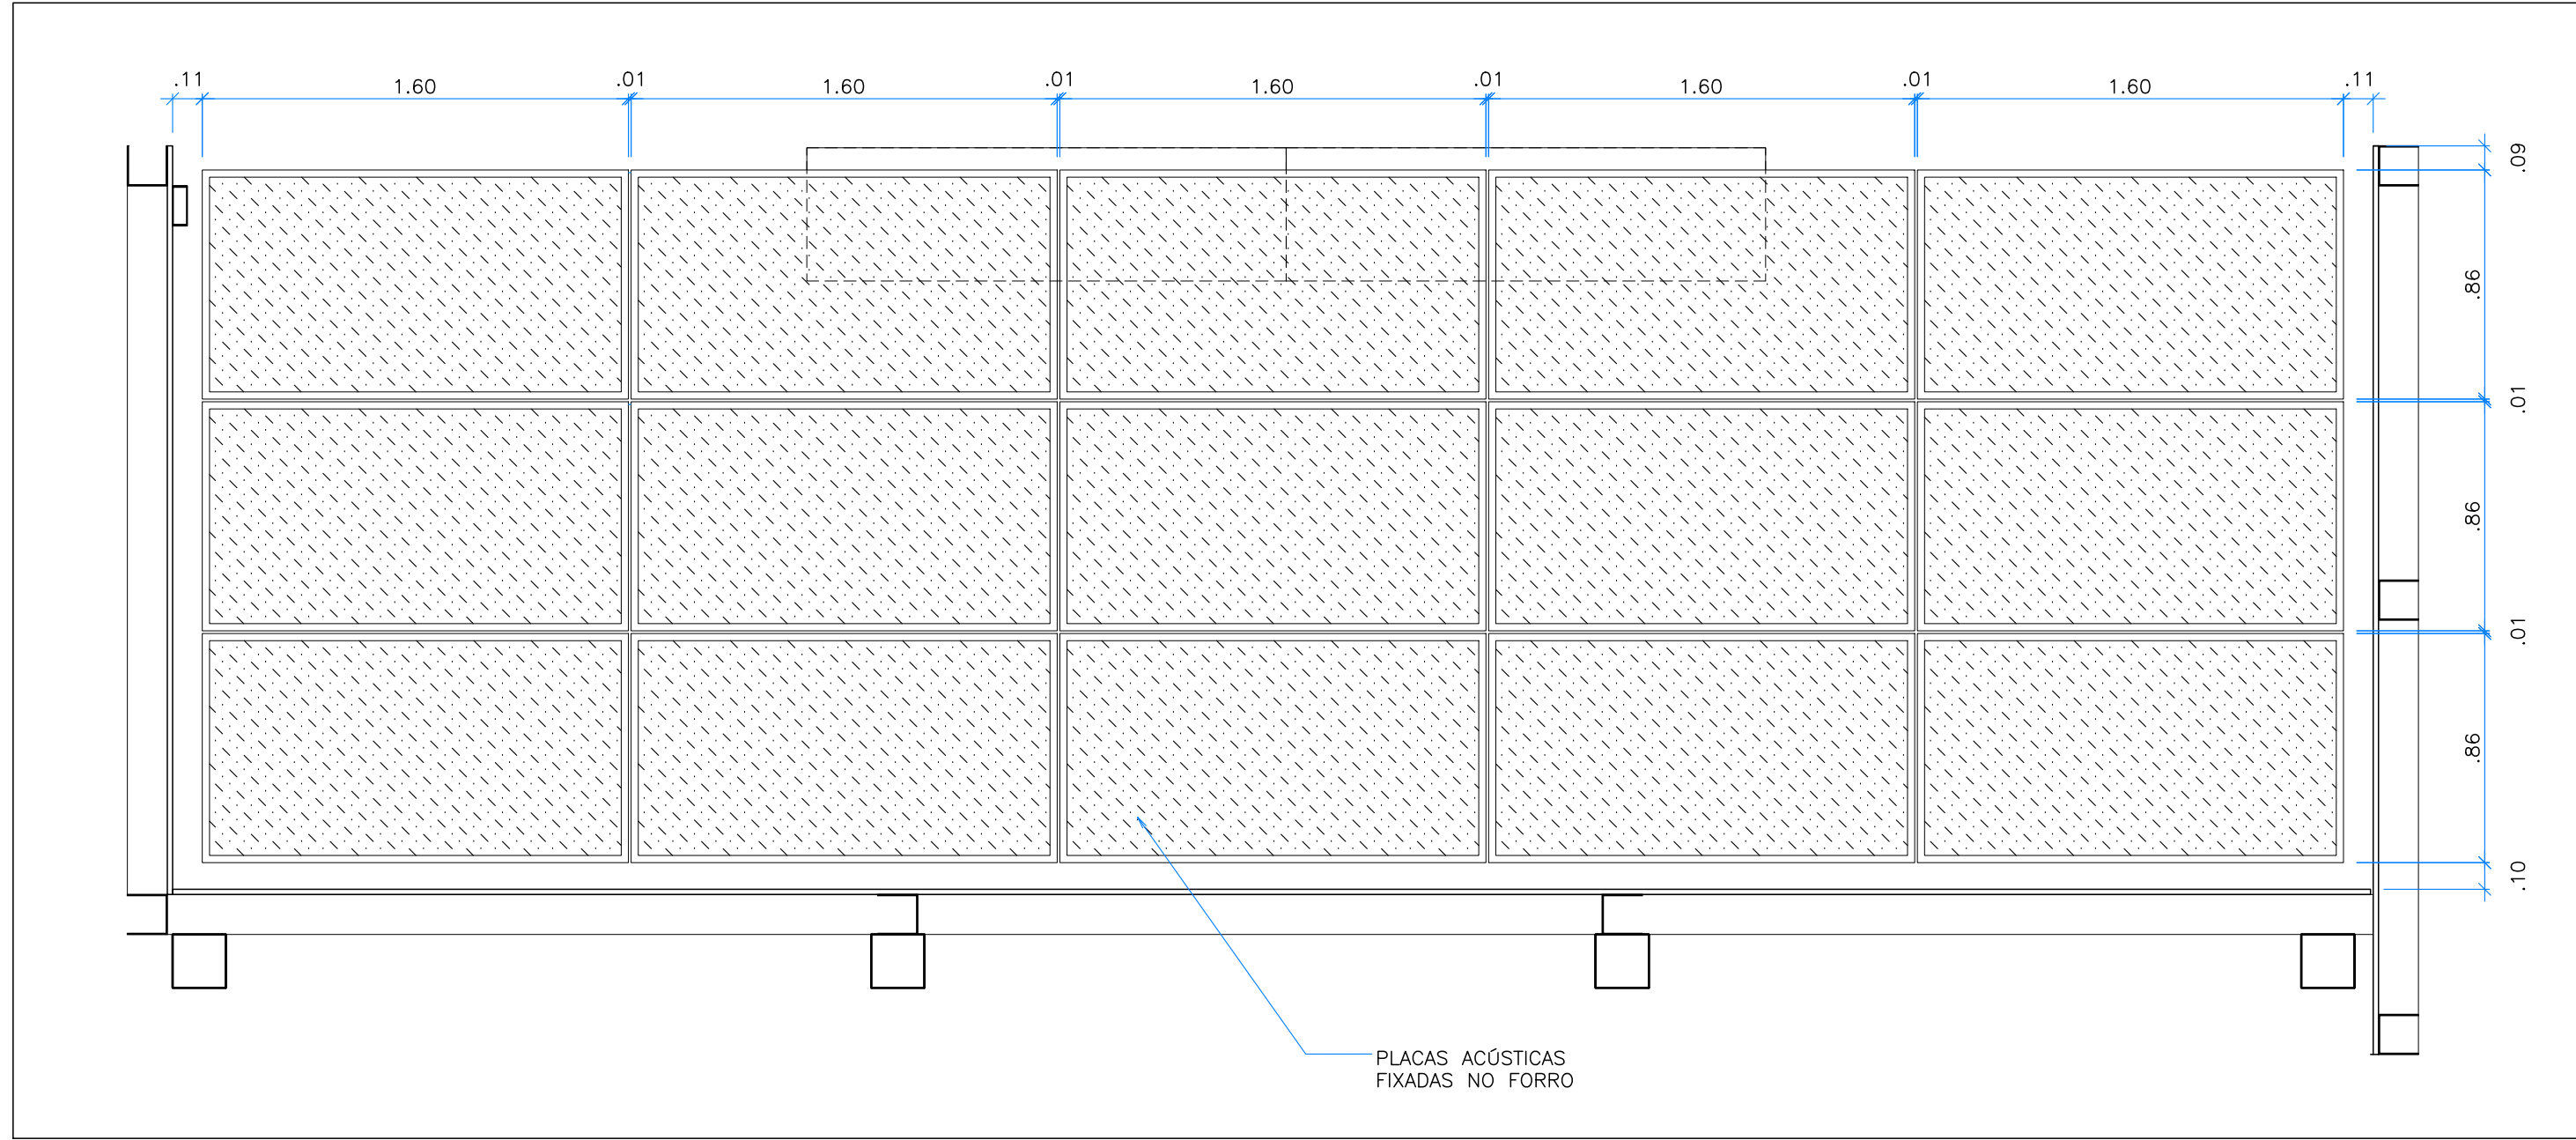


PLANTA - TETO REFLETIDO  
1:25

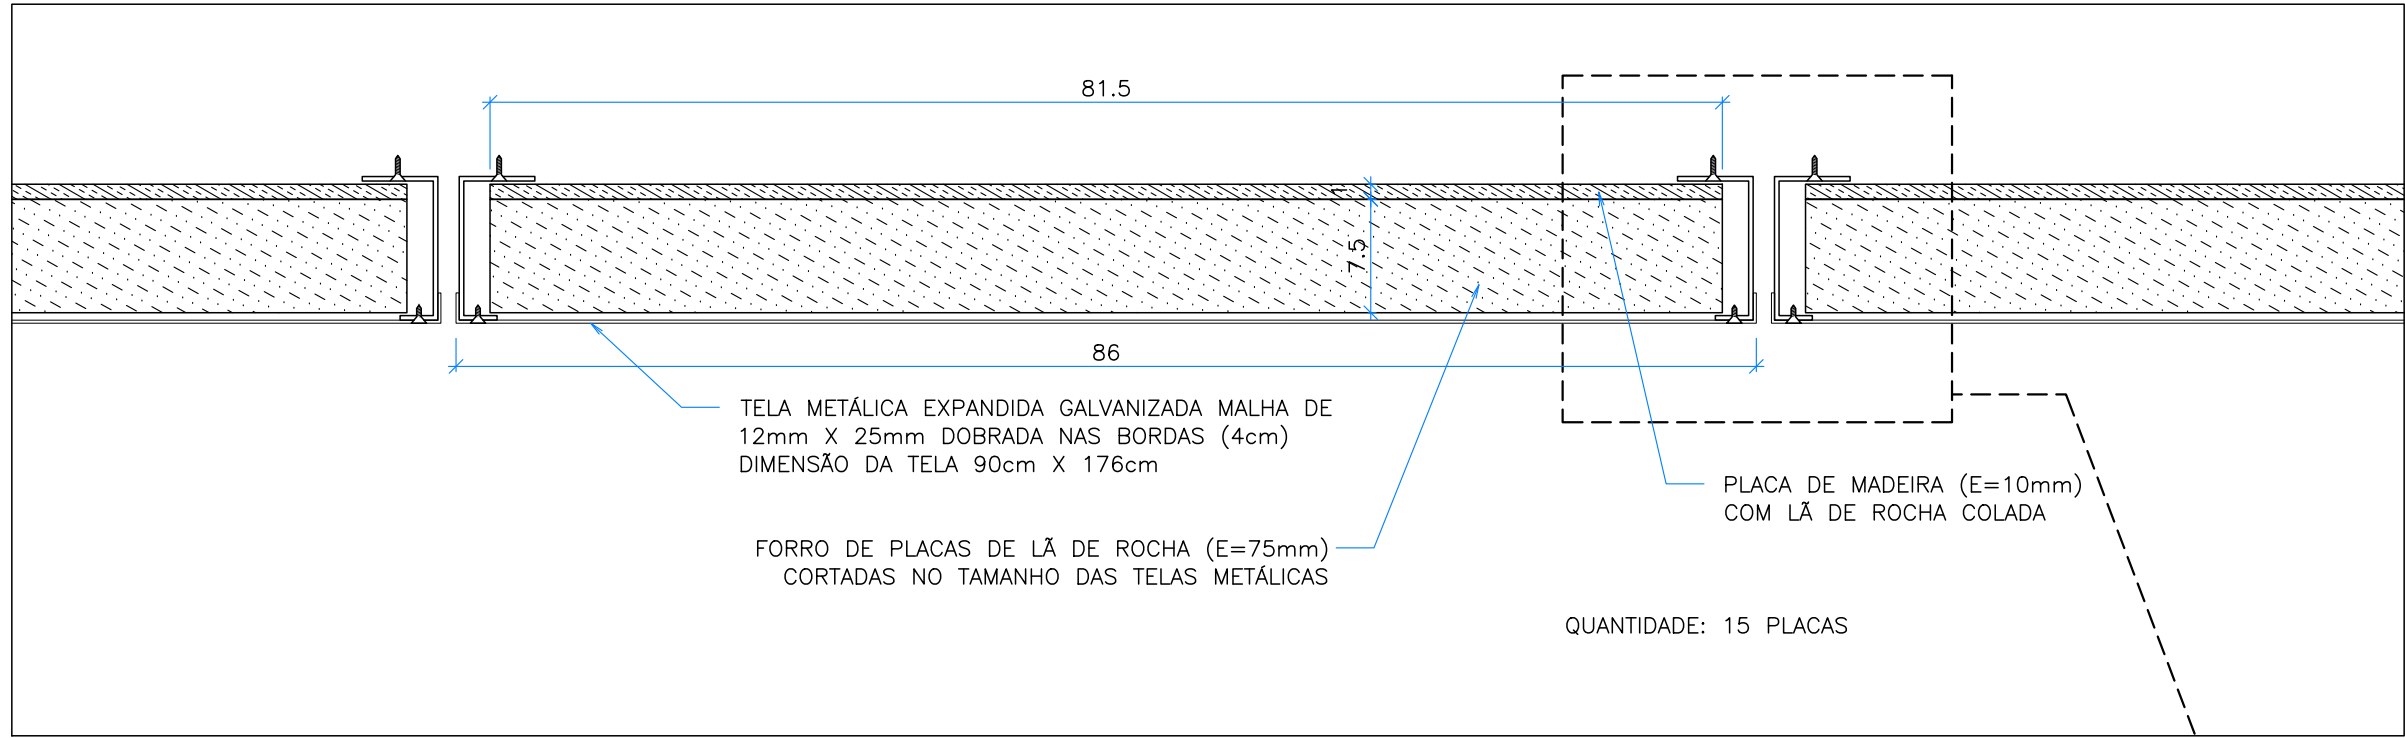

DETALHE PLACA ACÚSTICA  
1:5

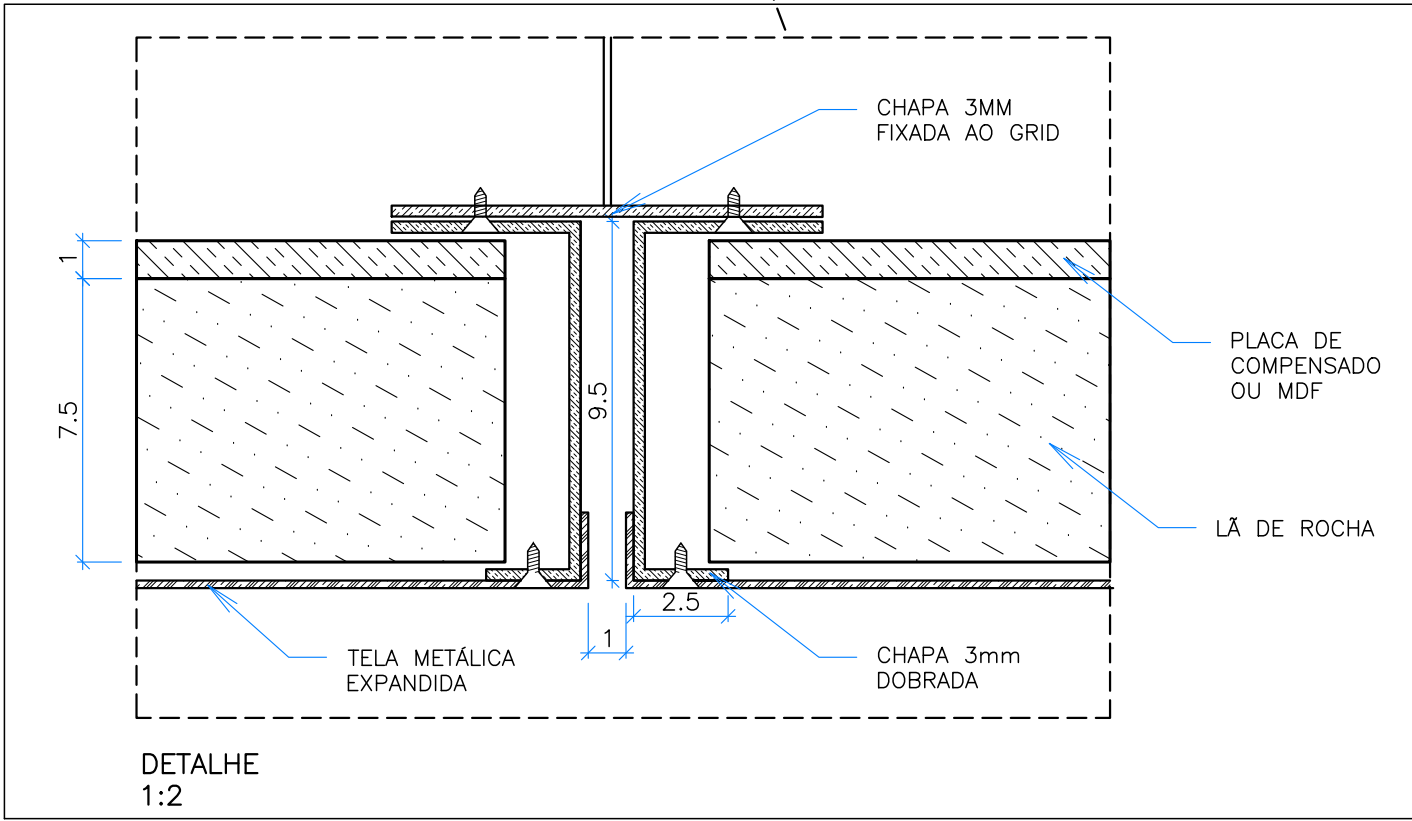

DETALHE  
1:2

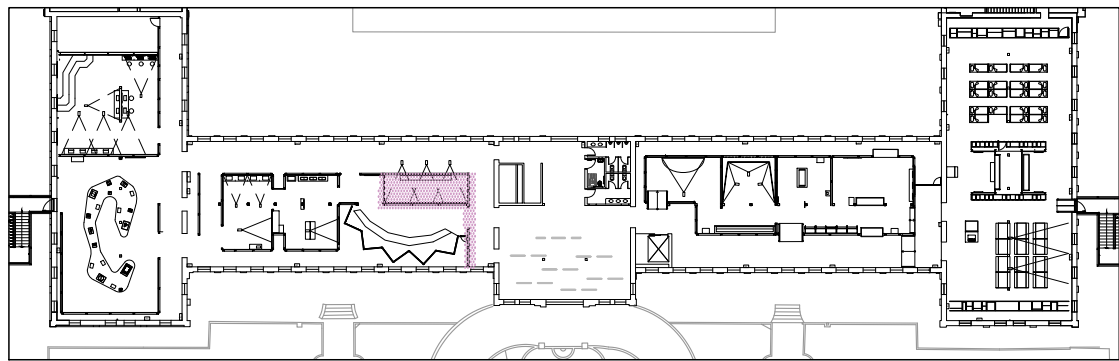

IMPLANTAÇÃO - PRIMEIRO PAVIMENTO  
1:750

NELD - MUSEU DA IMIGRAÇÃO

EQUIPE

ETAPA DO PROJETO  
ASSUNTO

IMPLANTAÇÃO

IMPLANTAÇÃO

FELIPE TASSARA, IARA ITO E  
TANIA MARA MENEUCCHI  
PROJETO EXECUTIVO - REV.0  
MÓDULO 11

PROJETO EXECUTIVO - REV.0  
MÓDULO 11

PROJETO EXECUTIVO - REV.0  
MÓDULO 11

07 11 2024

A1

ESC. IND.

ESC. IND.

ESC. IND.