


museu da imigração
material de apoio
-
memorial descritivo
11.08.2025

este documento contém exemplos de itens que se repetem e os itens especiais da comunicação visual do projeto.

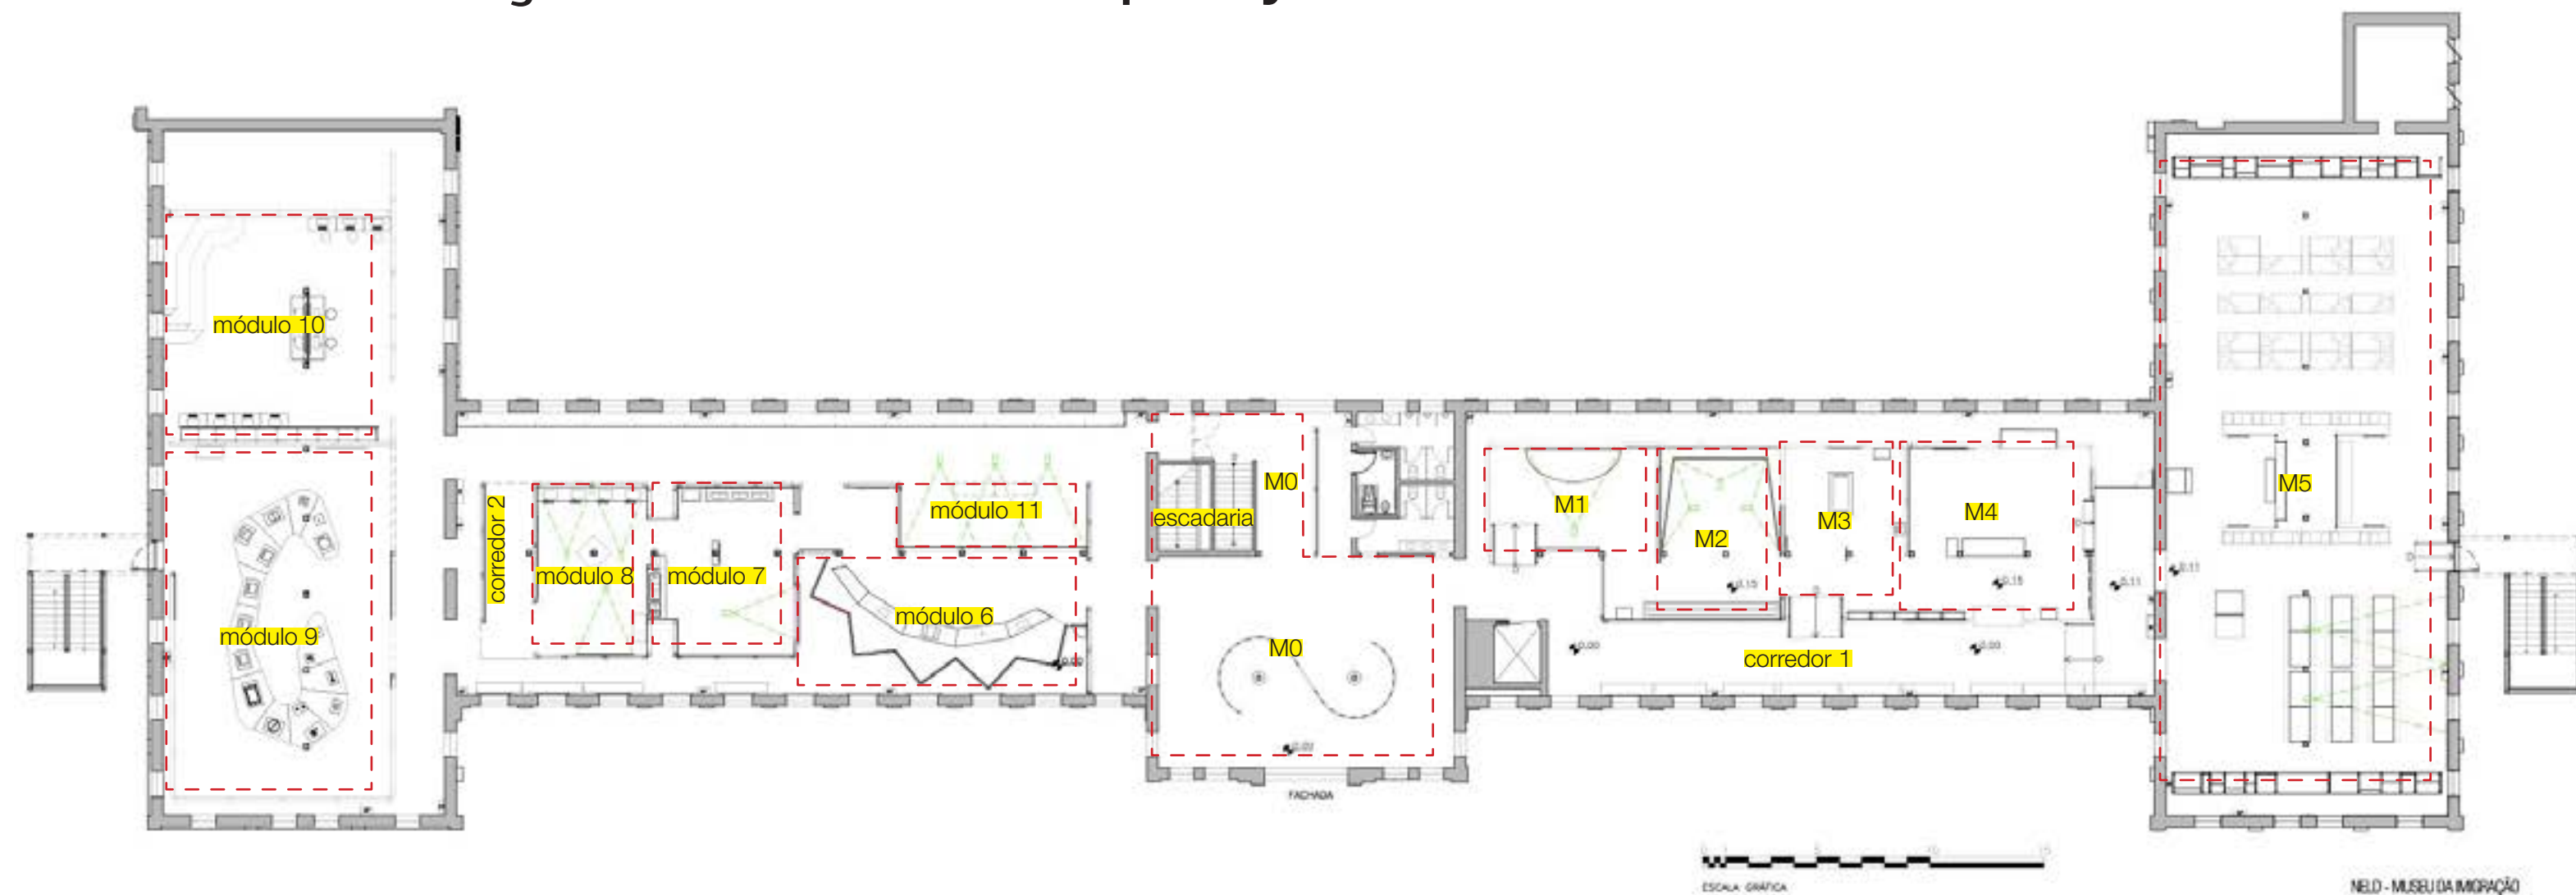

a exposição conta com 12 módulos ao todo, indo do Módulo 0 ao Módulo 11.

temos 3 cores ao todo, que vão se alternando de acordo com o módulo. abaixo as respectivas cores de cada módulo:

MÓDULO 01 – TERRITÓRIOS E FRONTEIRAS

MÓDULO 02 – VIAGENS

MÓDULO 03 – DESLOCAMENTOS INDÍGENAS E NEGROS

MÓDULO 04 – IMIGRAÇÃO NO BRASIL

MÓDULO 05 – HOSPEDARIA DE IMIGRANTES DO BRÁS

MÓDULO 06 – PESSOAS QUE MIGRAM

MÓDULO 07 – MIGRAÇÕES INTERNAS


MÓDULO 08 – DIÁSPORA BRASILEIRA

MÓDULO 09 – PATRIMÔNIOS DO MIGRAR

MÓDULO 10 – OBSERVATÓRIO MI


MÓDULO 11 – SOBRENOMES

o módulo 1 é um bom exemplo de conteúdos que se repetem em todos os módulos.

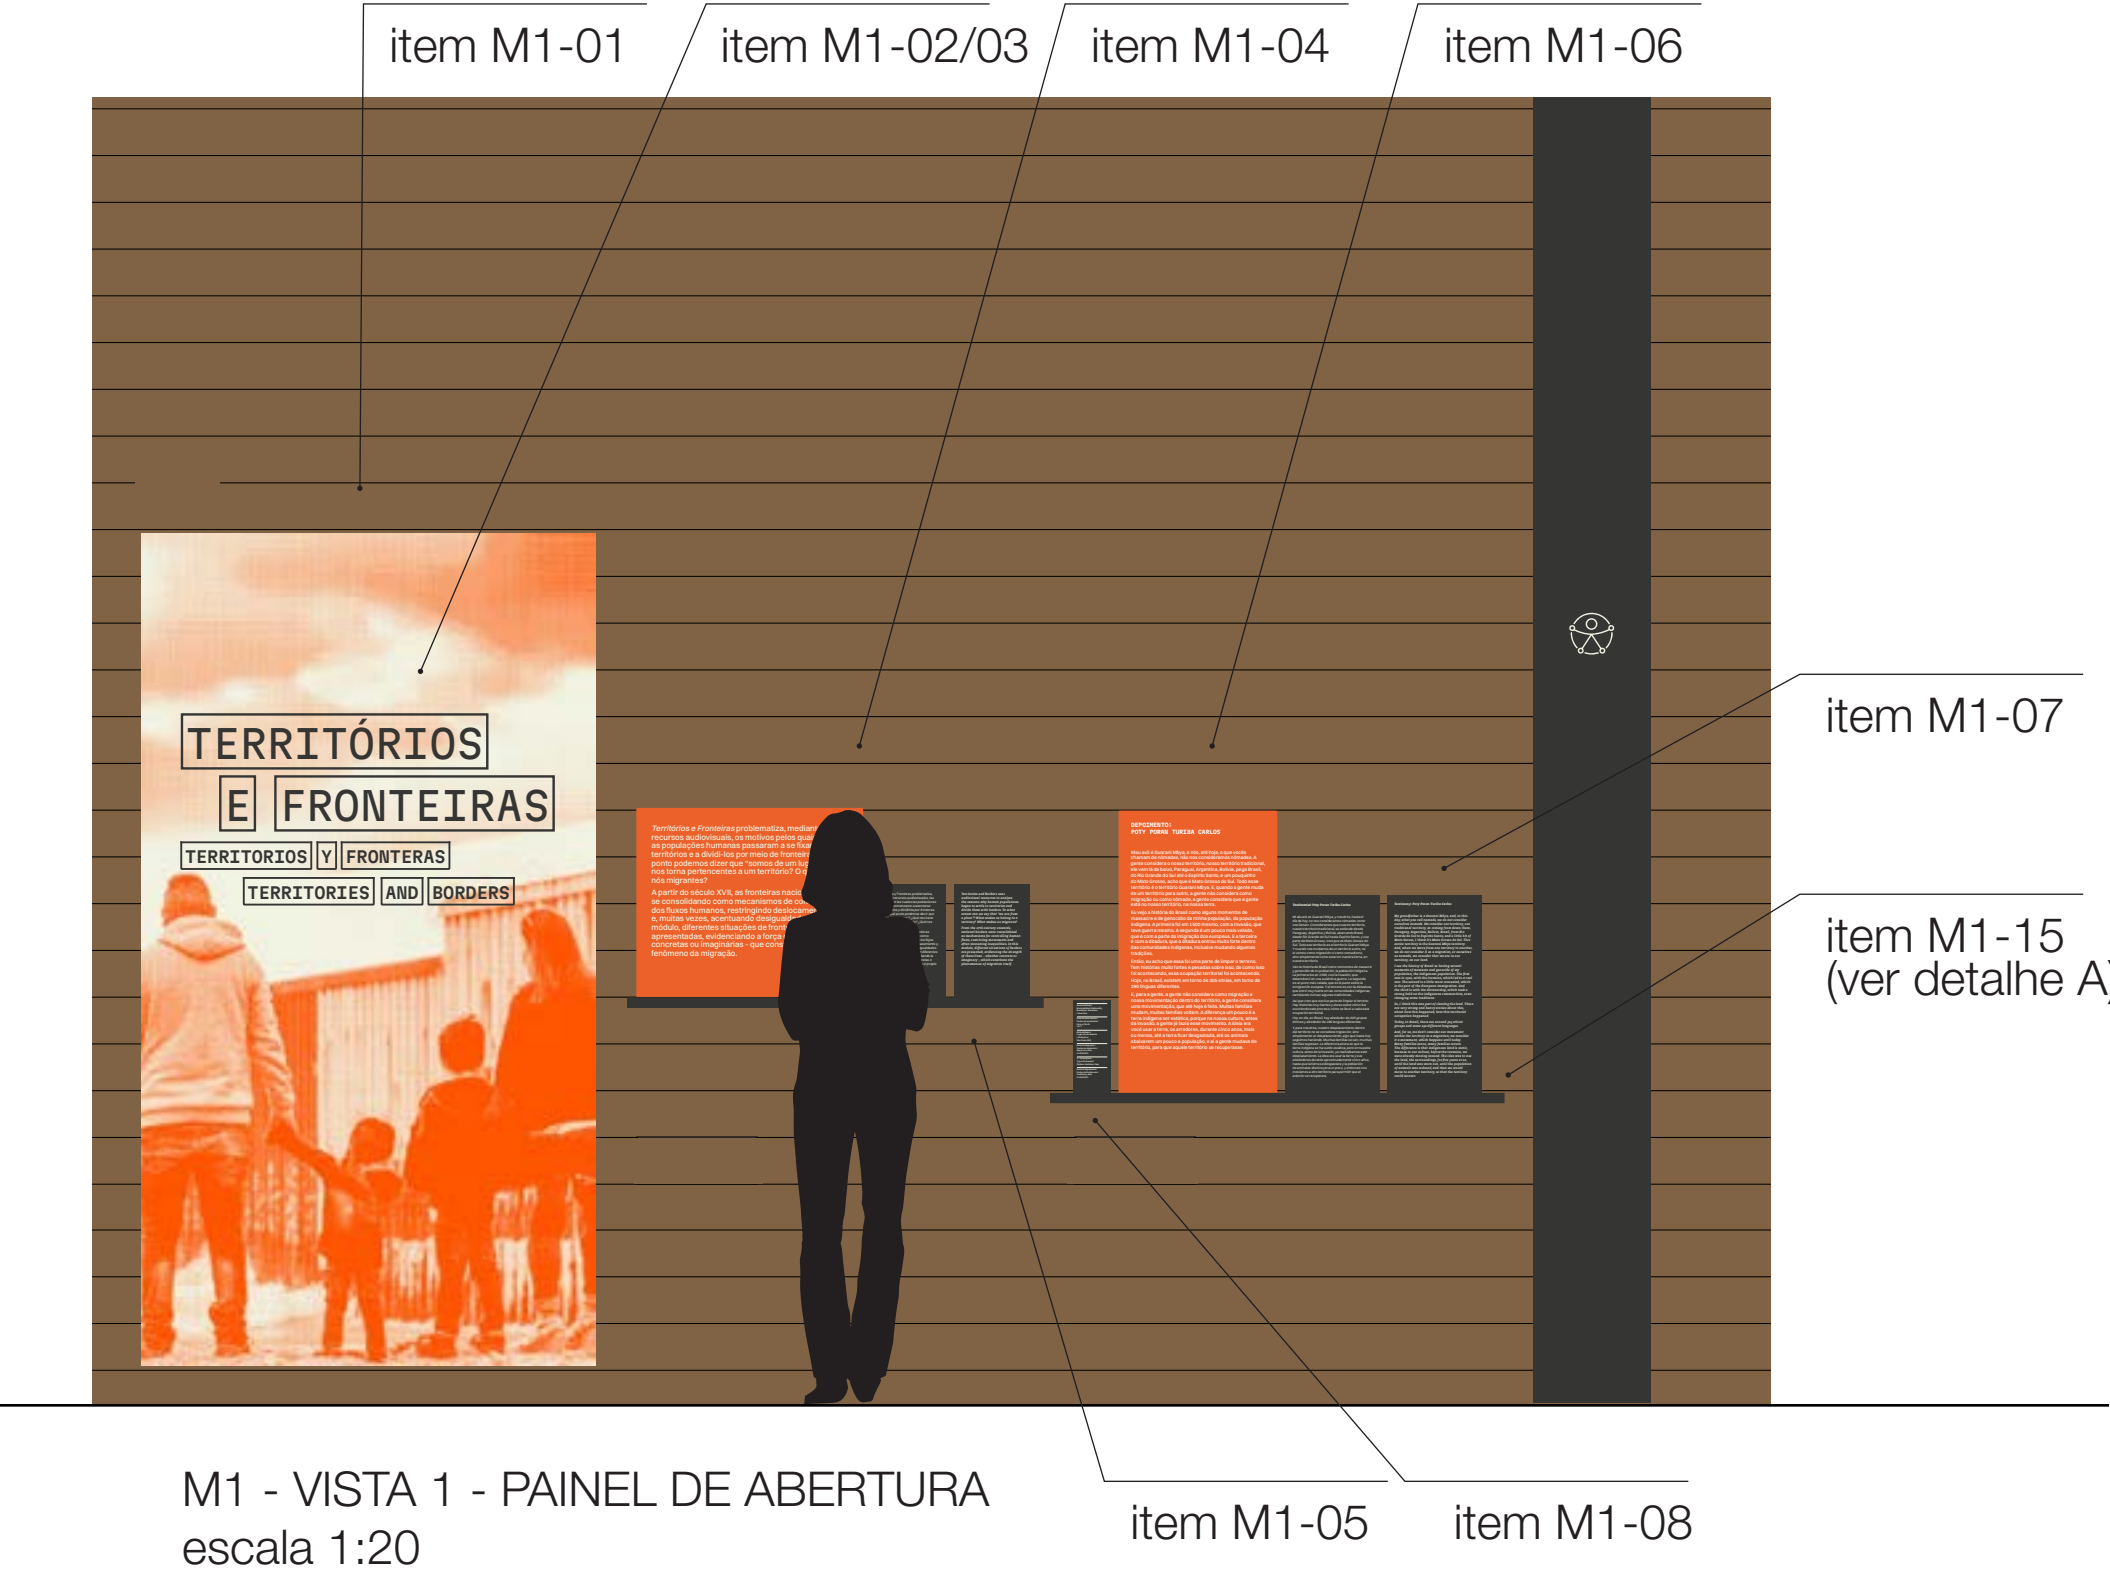




item M1-11


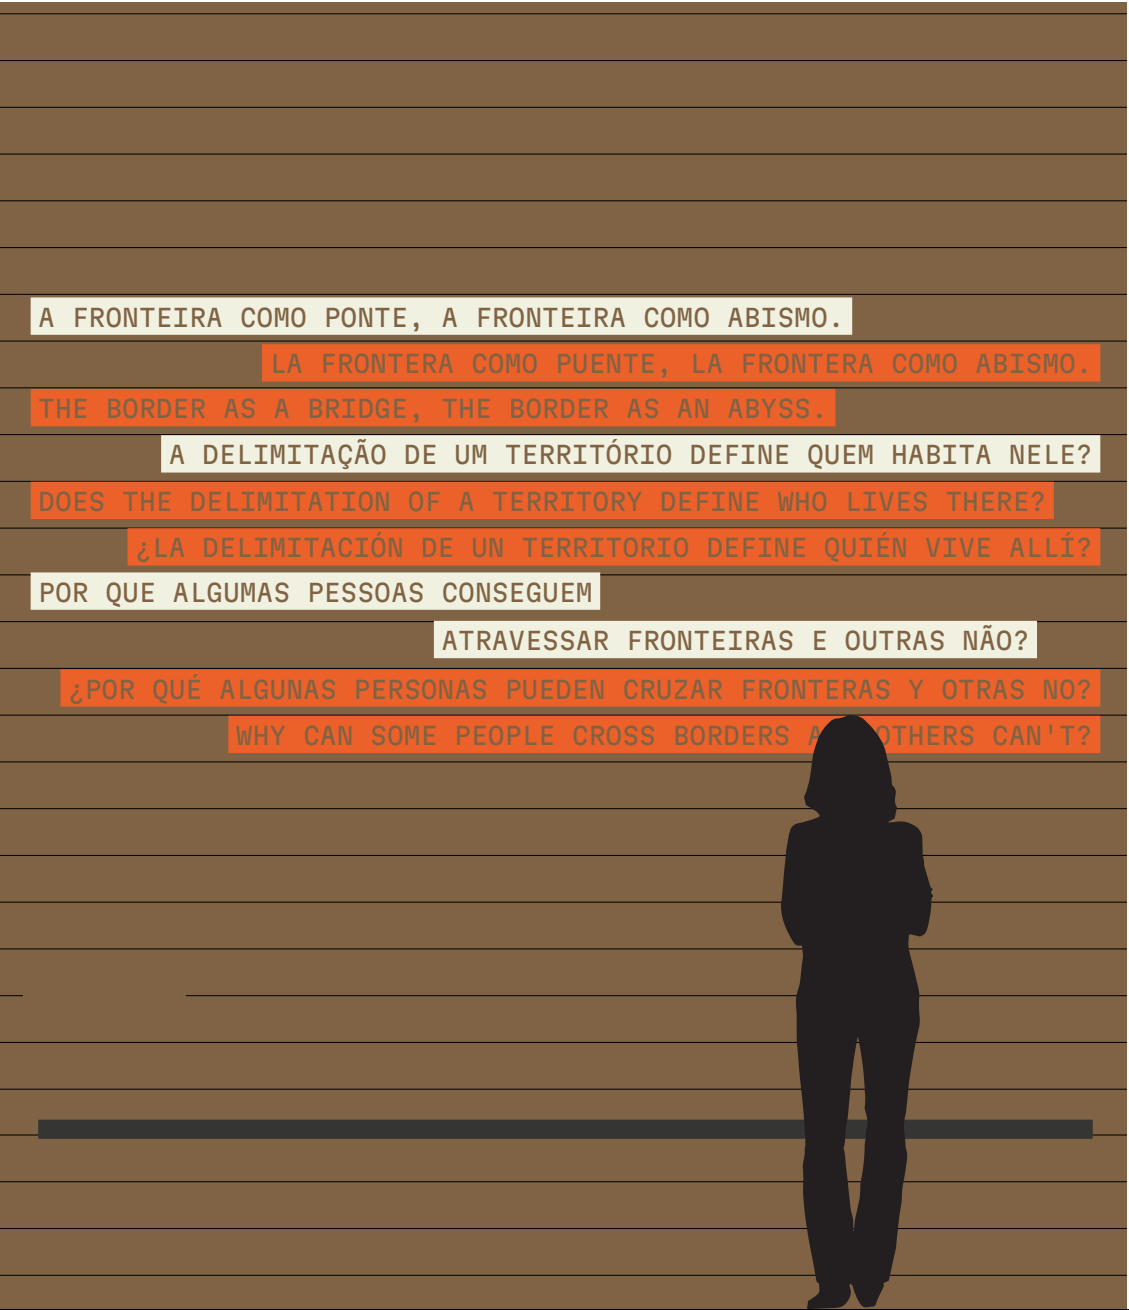


M1 - VISTA 4 - PERGUNTAS
escala 1:20


DETALHE A - ITEM CANALETA PORTA QUADROS

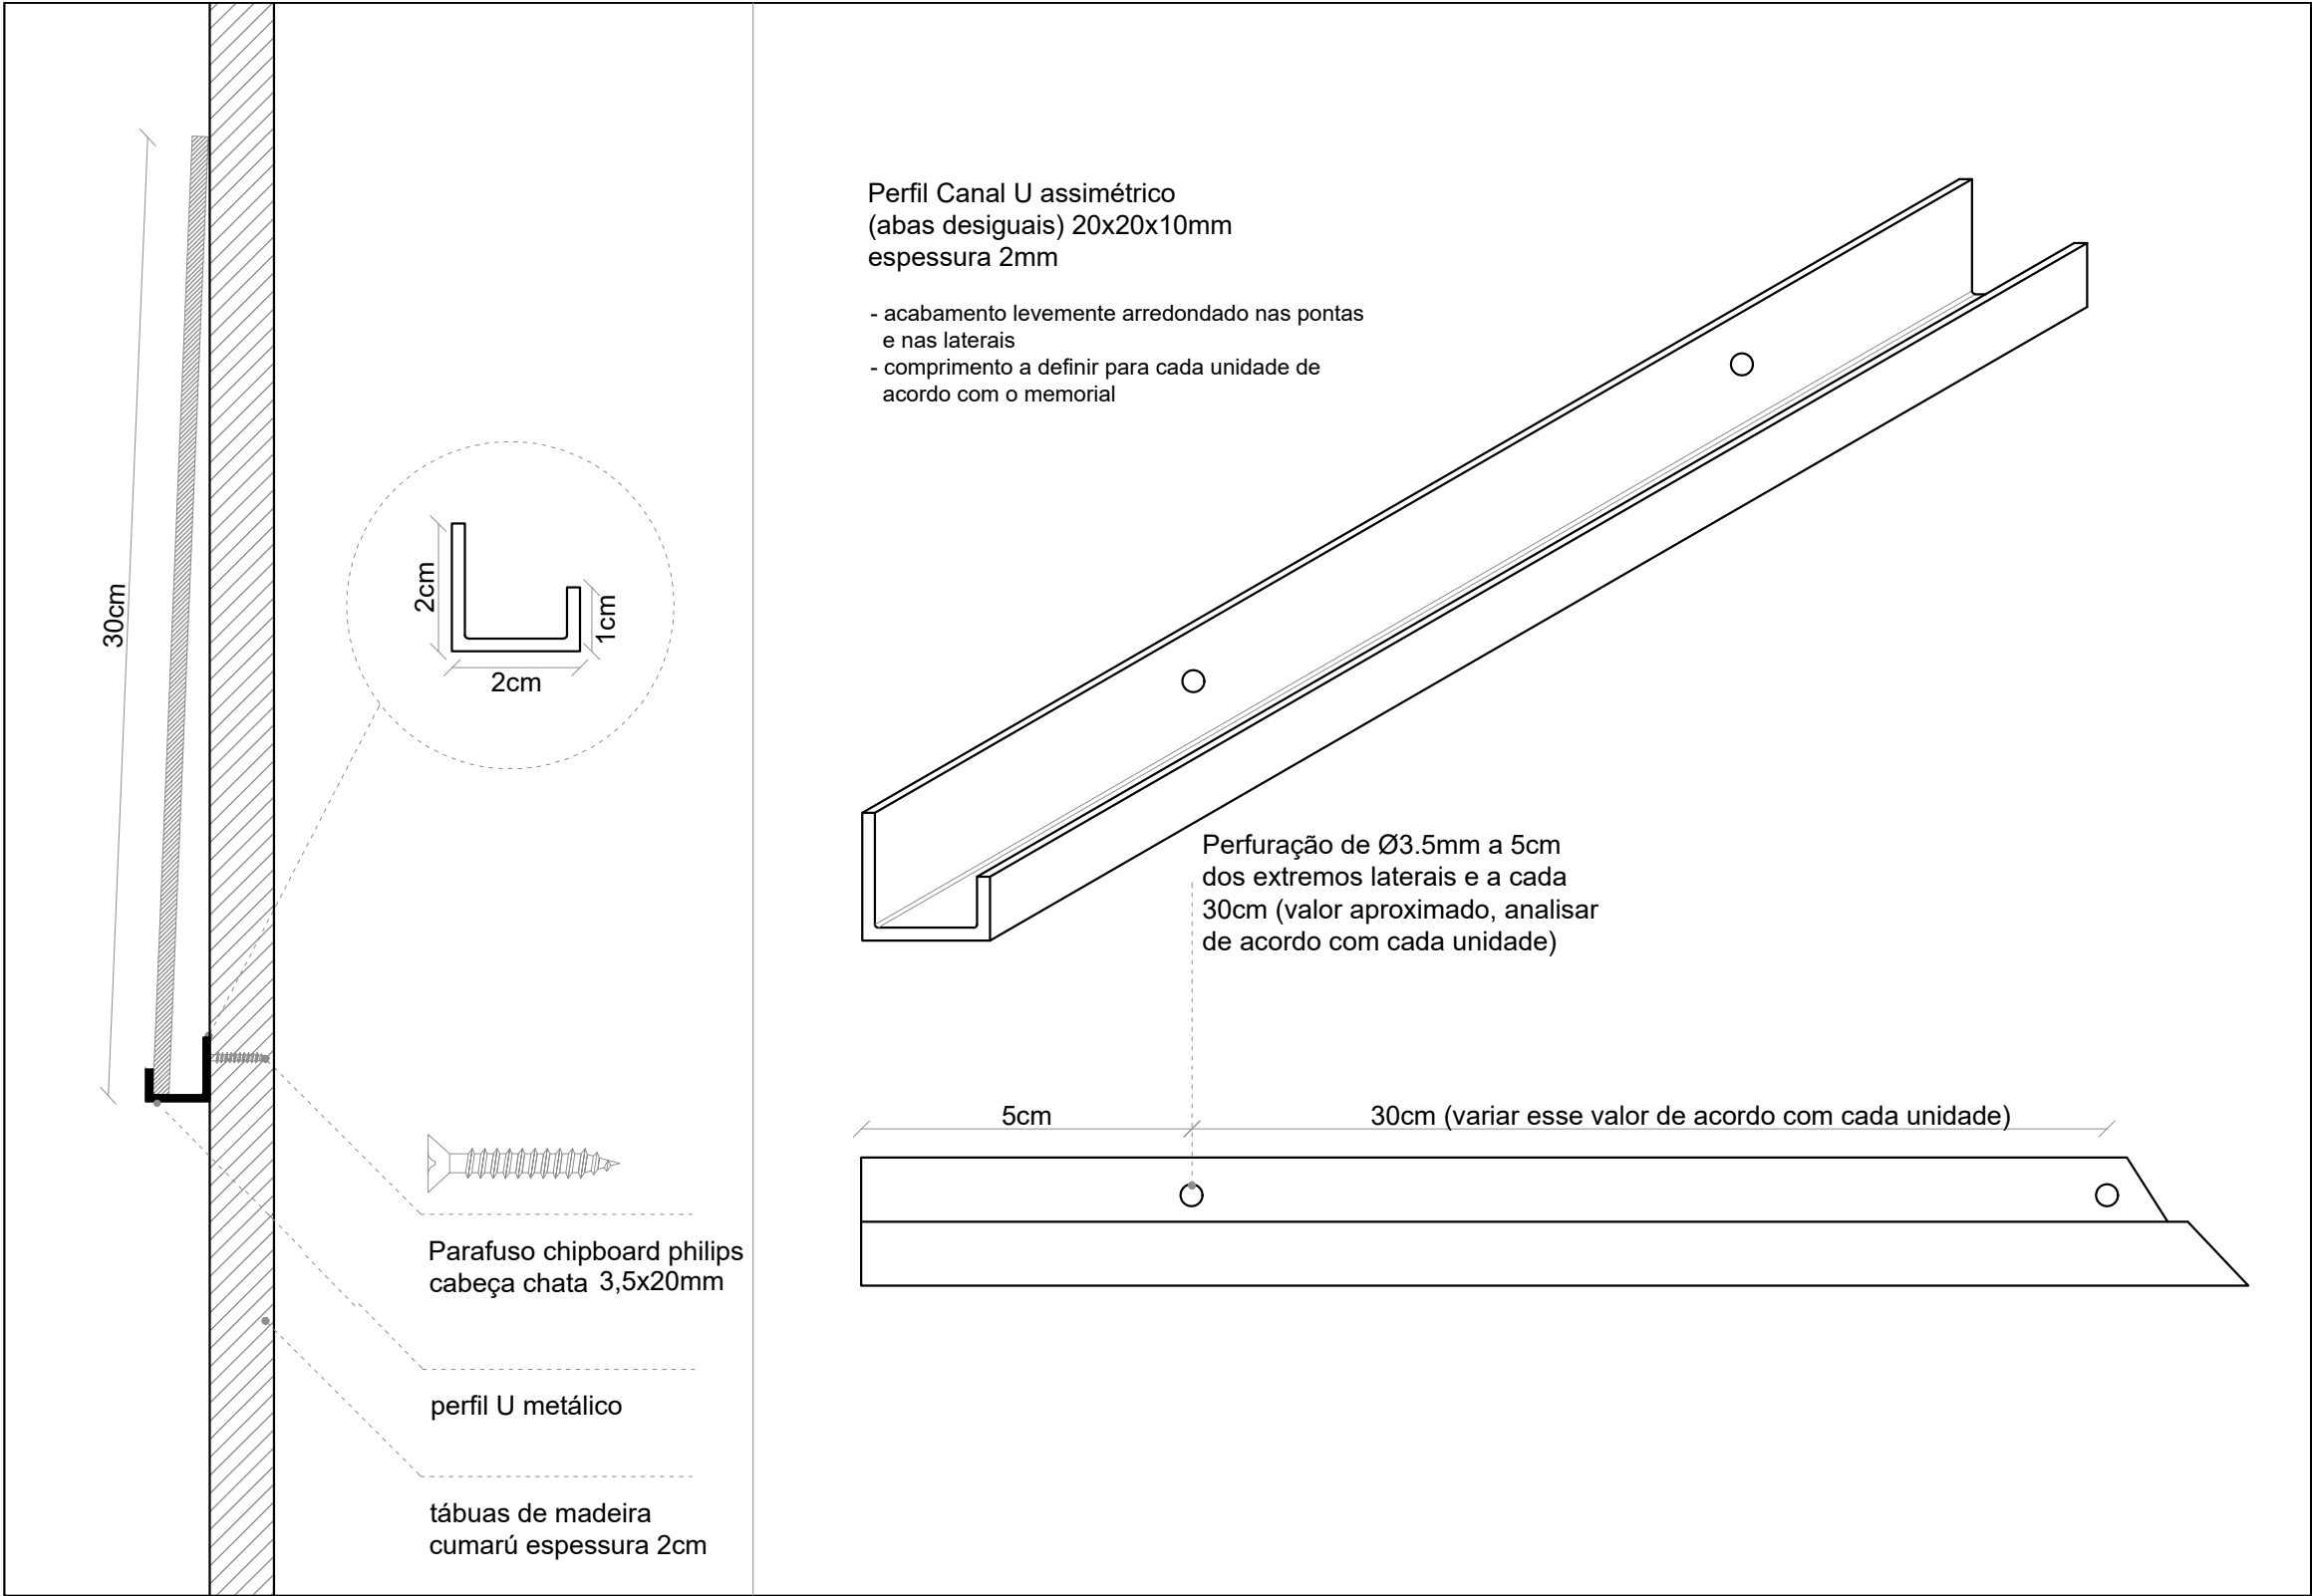


DETALHE INSTALAÇÃO - ITEM CANALETA PORTA QUADROS

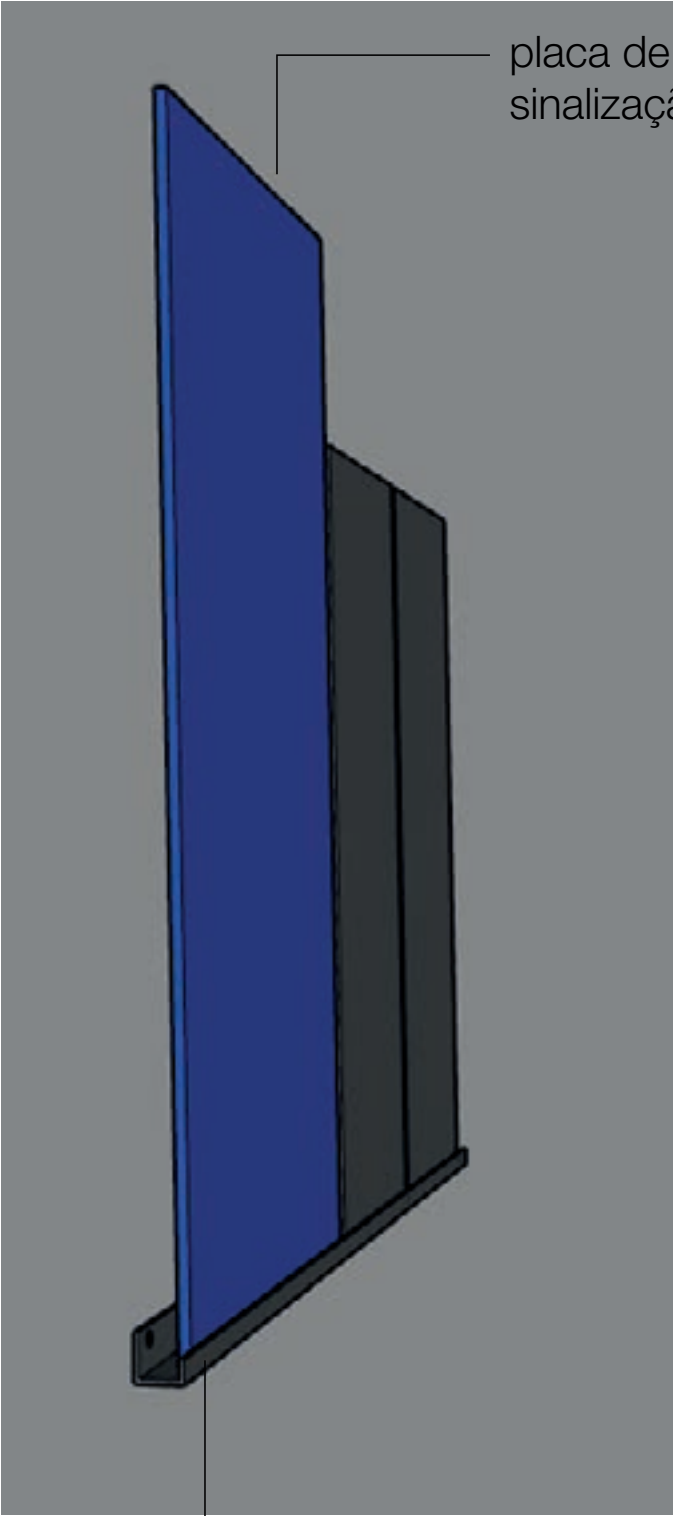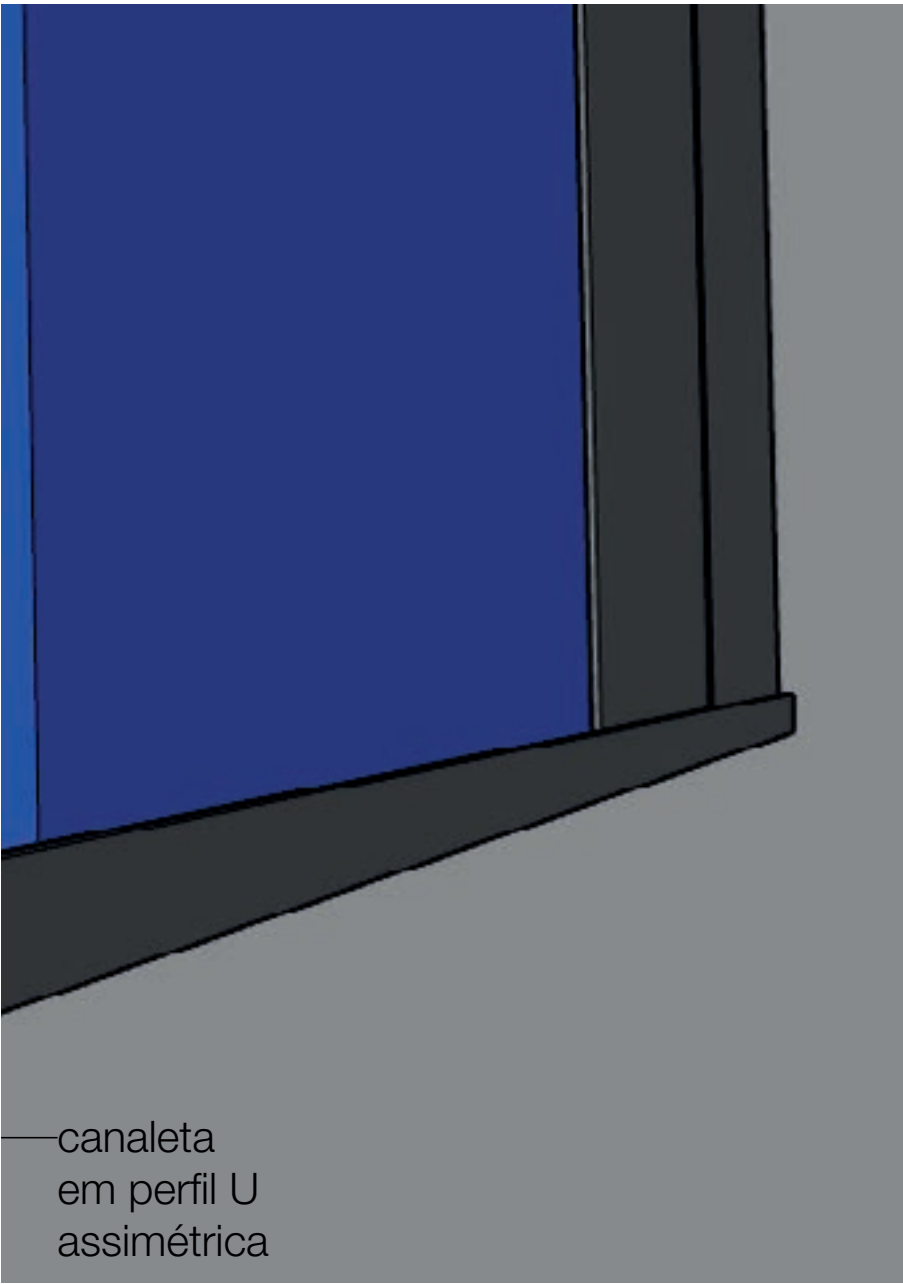

canaleta em perfil U assimétrica

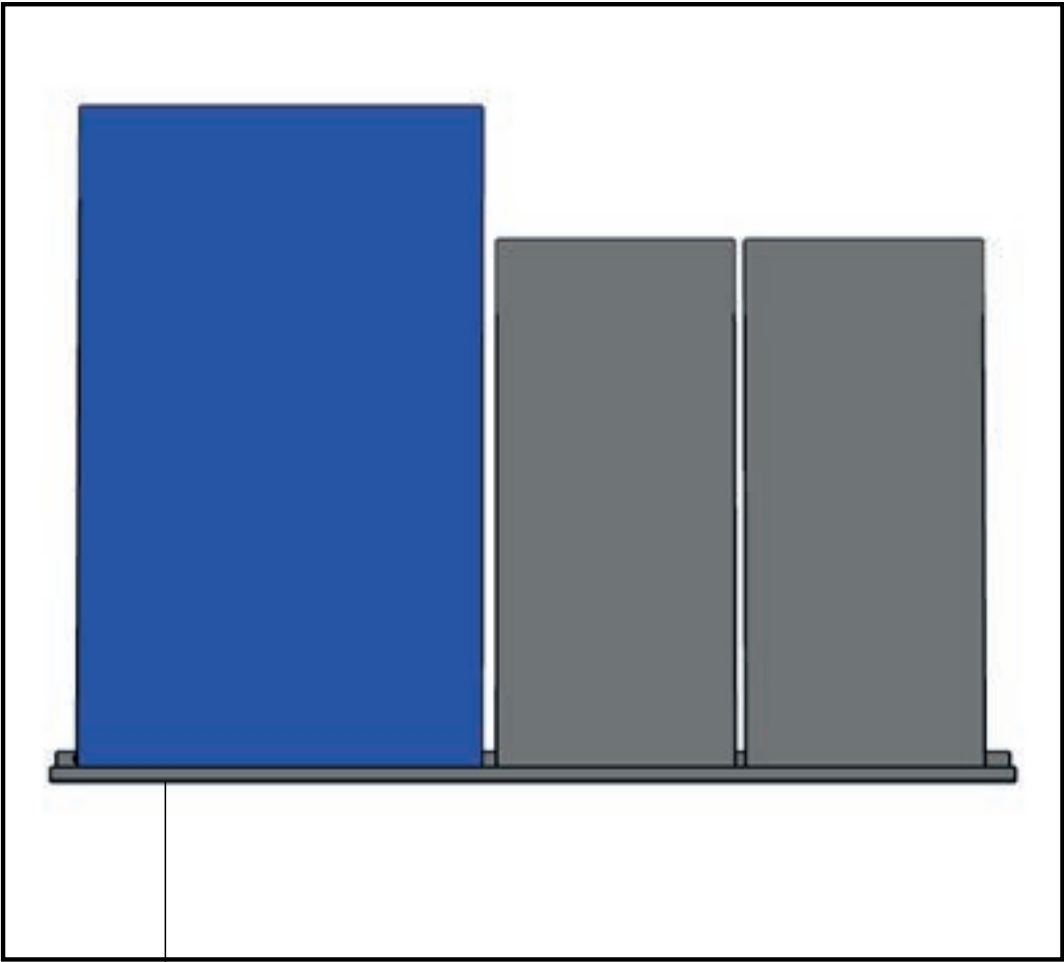

já o módulo 0 contém alguns itens específicos.

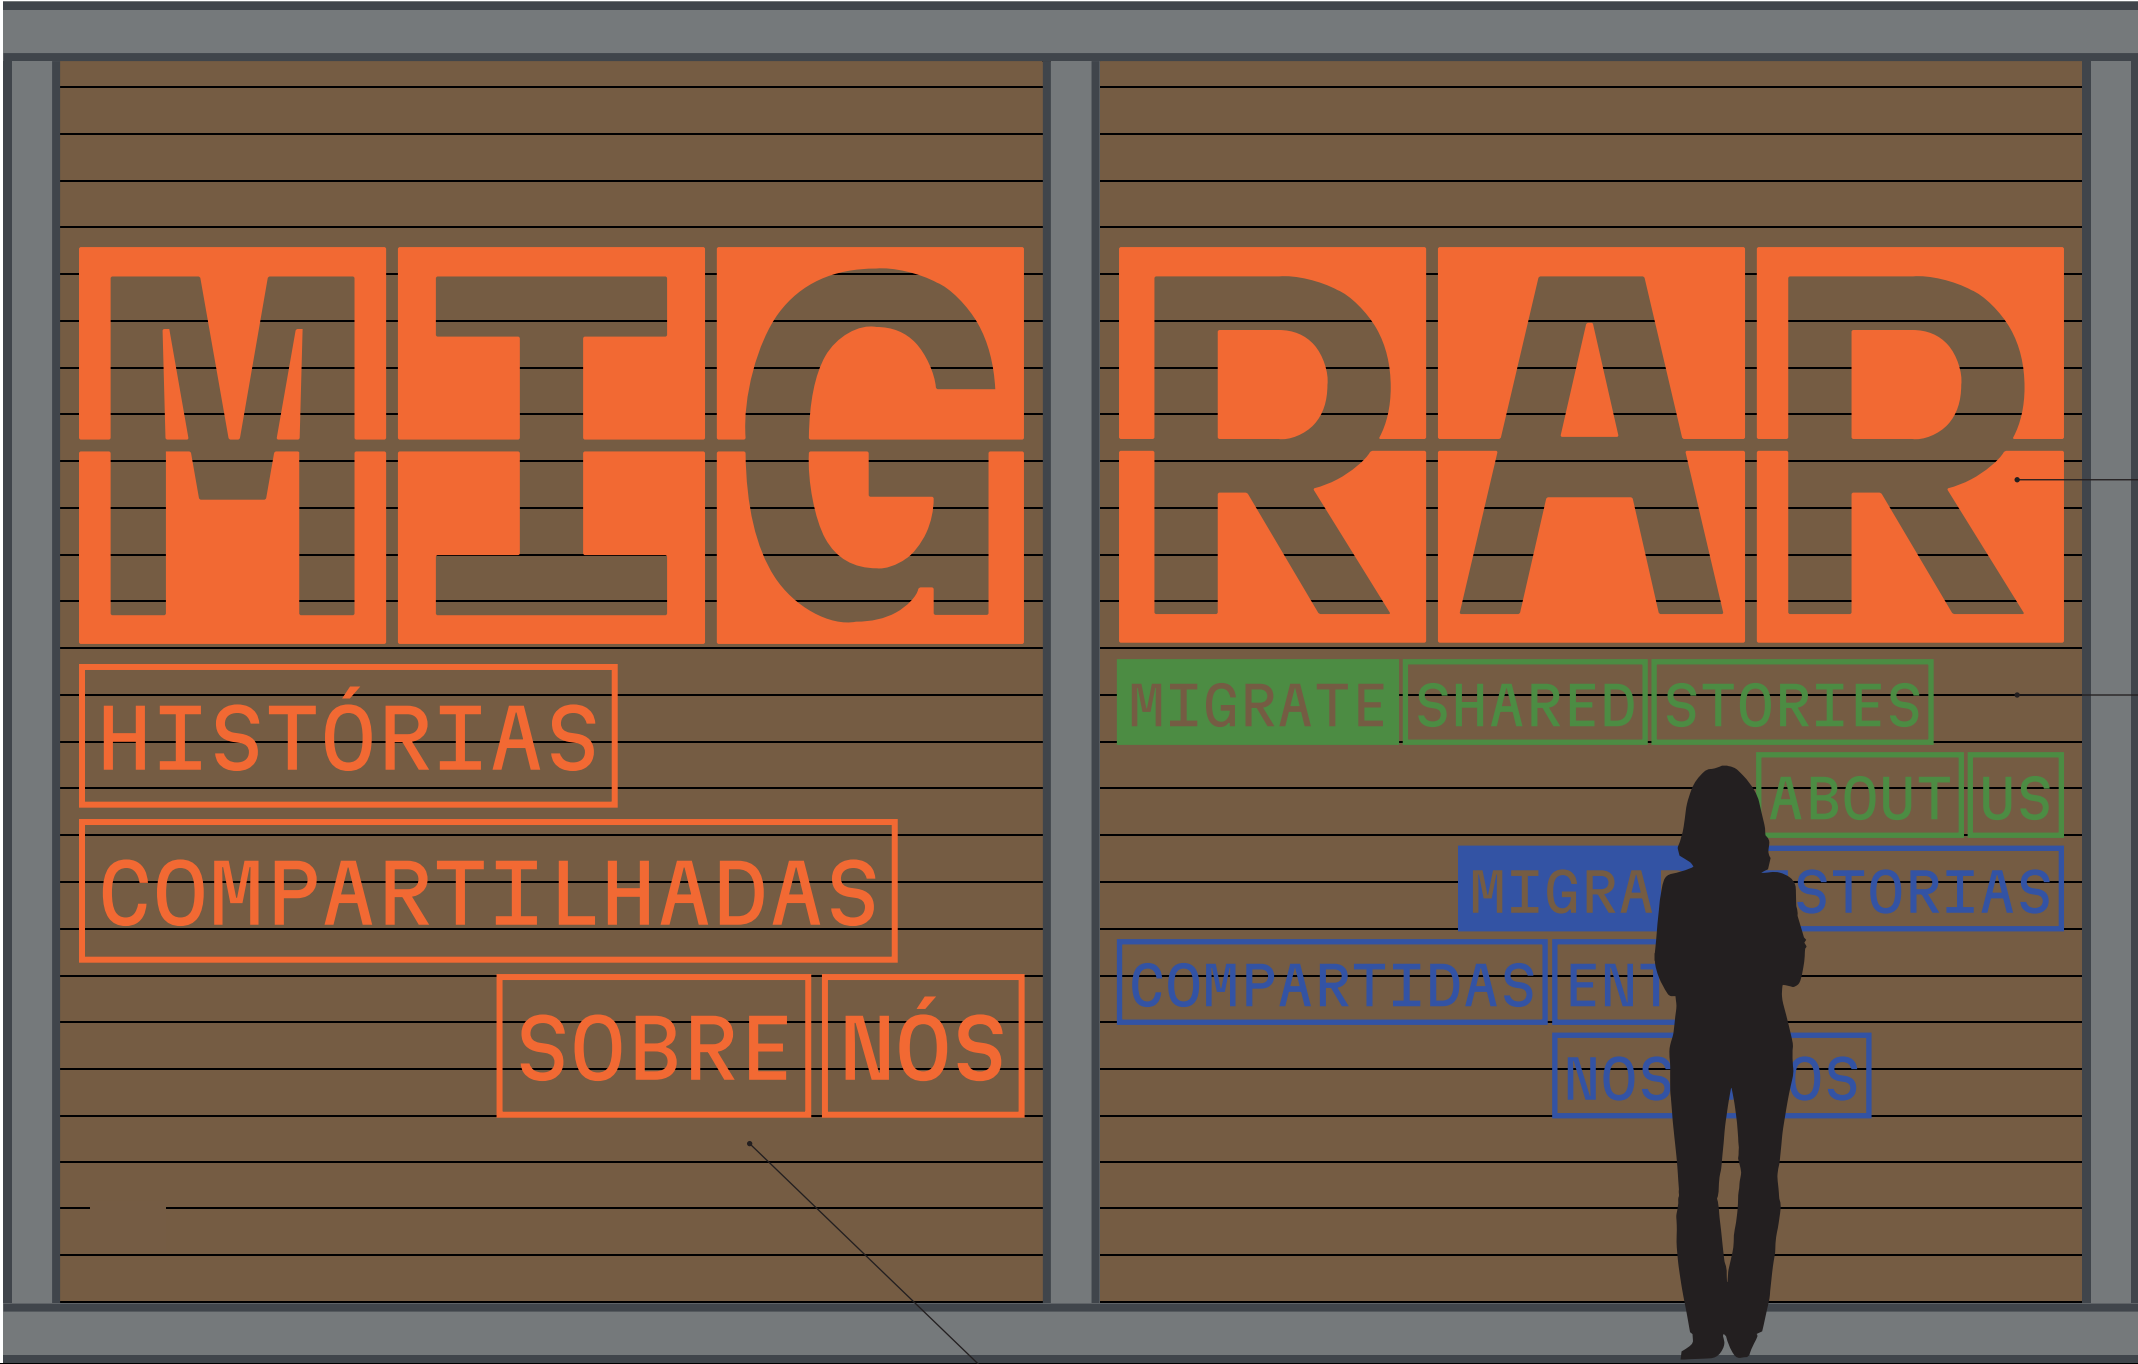


item M0.01

item M0.03
e M0.04

M0 - VISTA 1 - PAINEL DE ENTRADA
escala 1:20

item M0.02

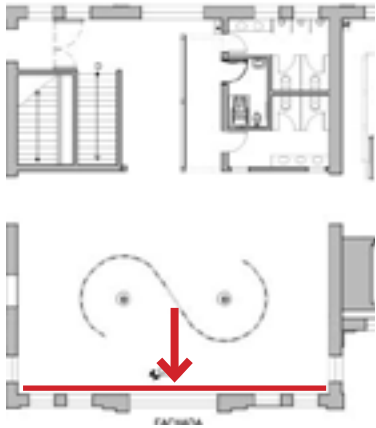

item M0.11

WHY DO PEOPLE MIGRATE ?

QUANDO TERMINA A VIAGEM DO MIGRANTE ?

¿ CUÁL ES EL PATRIMONIO DE LAS MIGRACIONES ?

QUAL PATRIMÔNIO É O DAS MIGRAÇÕES ?

WHAT IS THE MIGRATION ? HERITAGE OF


¿ POR QUÉ LA GENTE MIGRA ?

POR QUE AS PESSOAS MIGRAM ?

M0 - VISTA 5 - PAREDE JANELAS
s/escala

também temos alguns itens específicos que colocamos ampliações, que são os banners rotativos (M4.17) e o mapa 3D (M5.75).

ITEM M4.17 - INSTALAÇÃO ROTATIVA

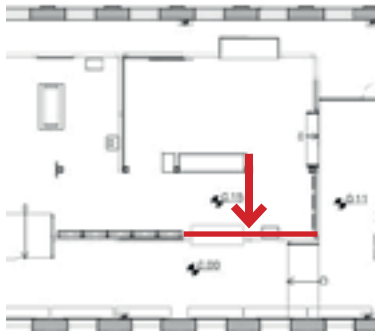


item M4.17


M4 - VISTA 4 - VITRINE 3
escala 1:20

ITEM M4.17 - INSTALAÇÃO ROTATIVA - AMPLIAÇÃO



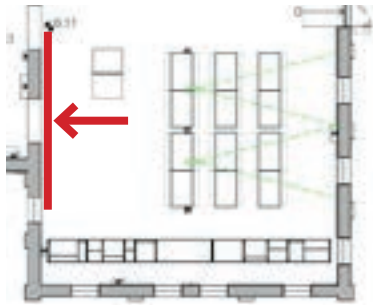


ITEM M5.75 - DIAGRAMA HOSPEDARIA

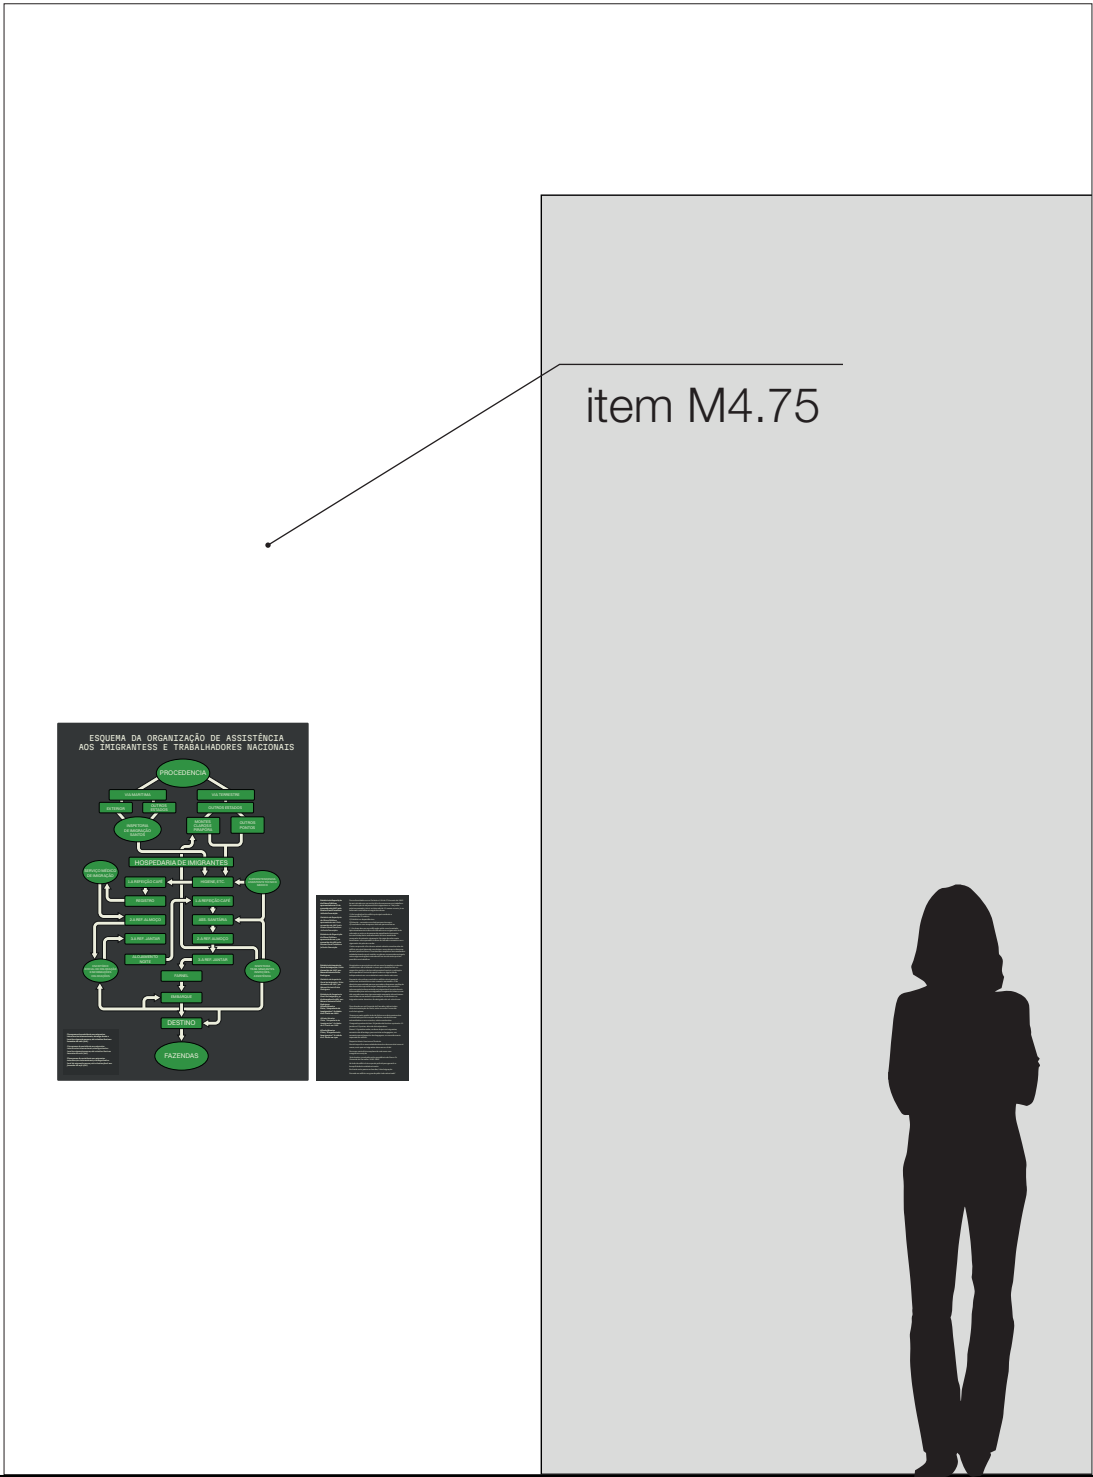

M5 - VISTA 3 - PAREDE ESTANTE A
escala 1:20




ITEM M5.74 - DIAGRAMA HOSPEDARIA
AMPLIAÇÃO

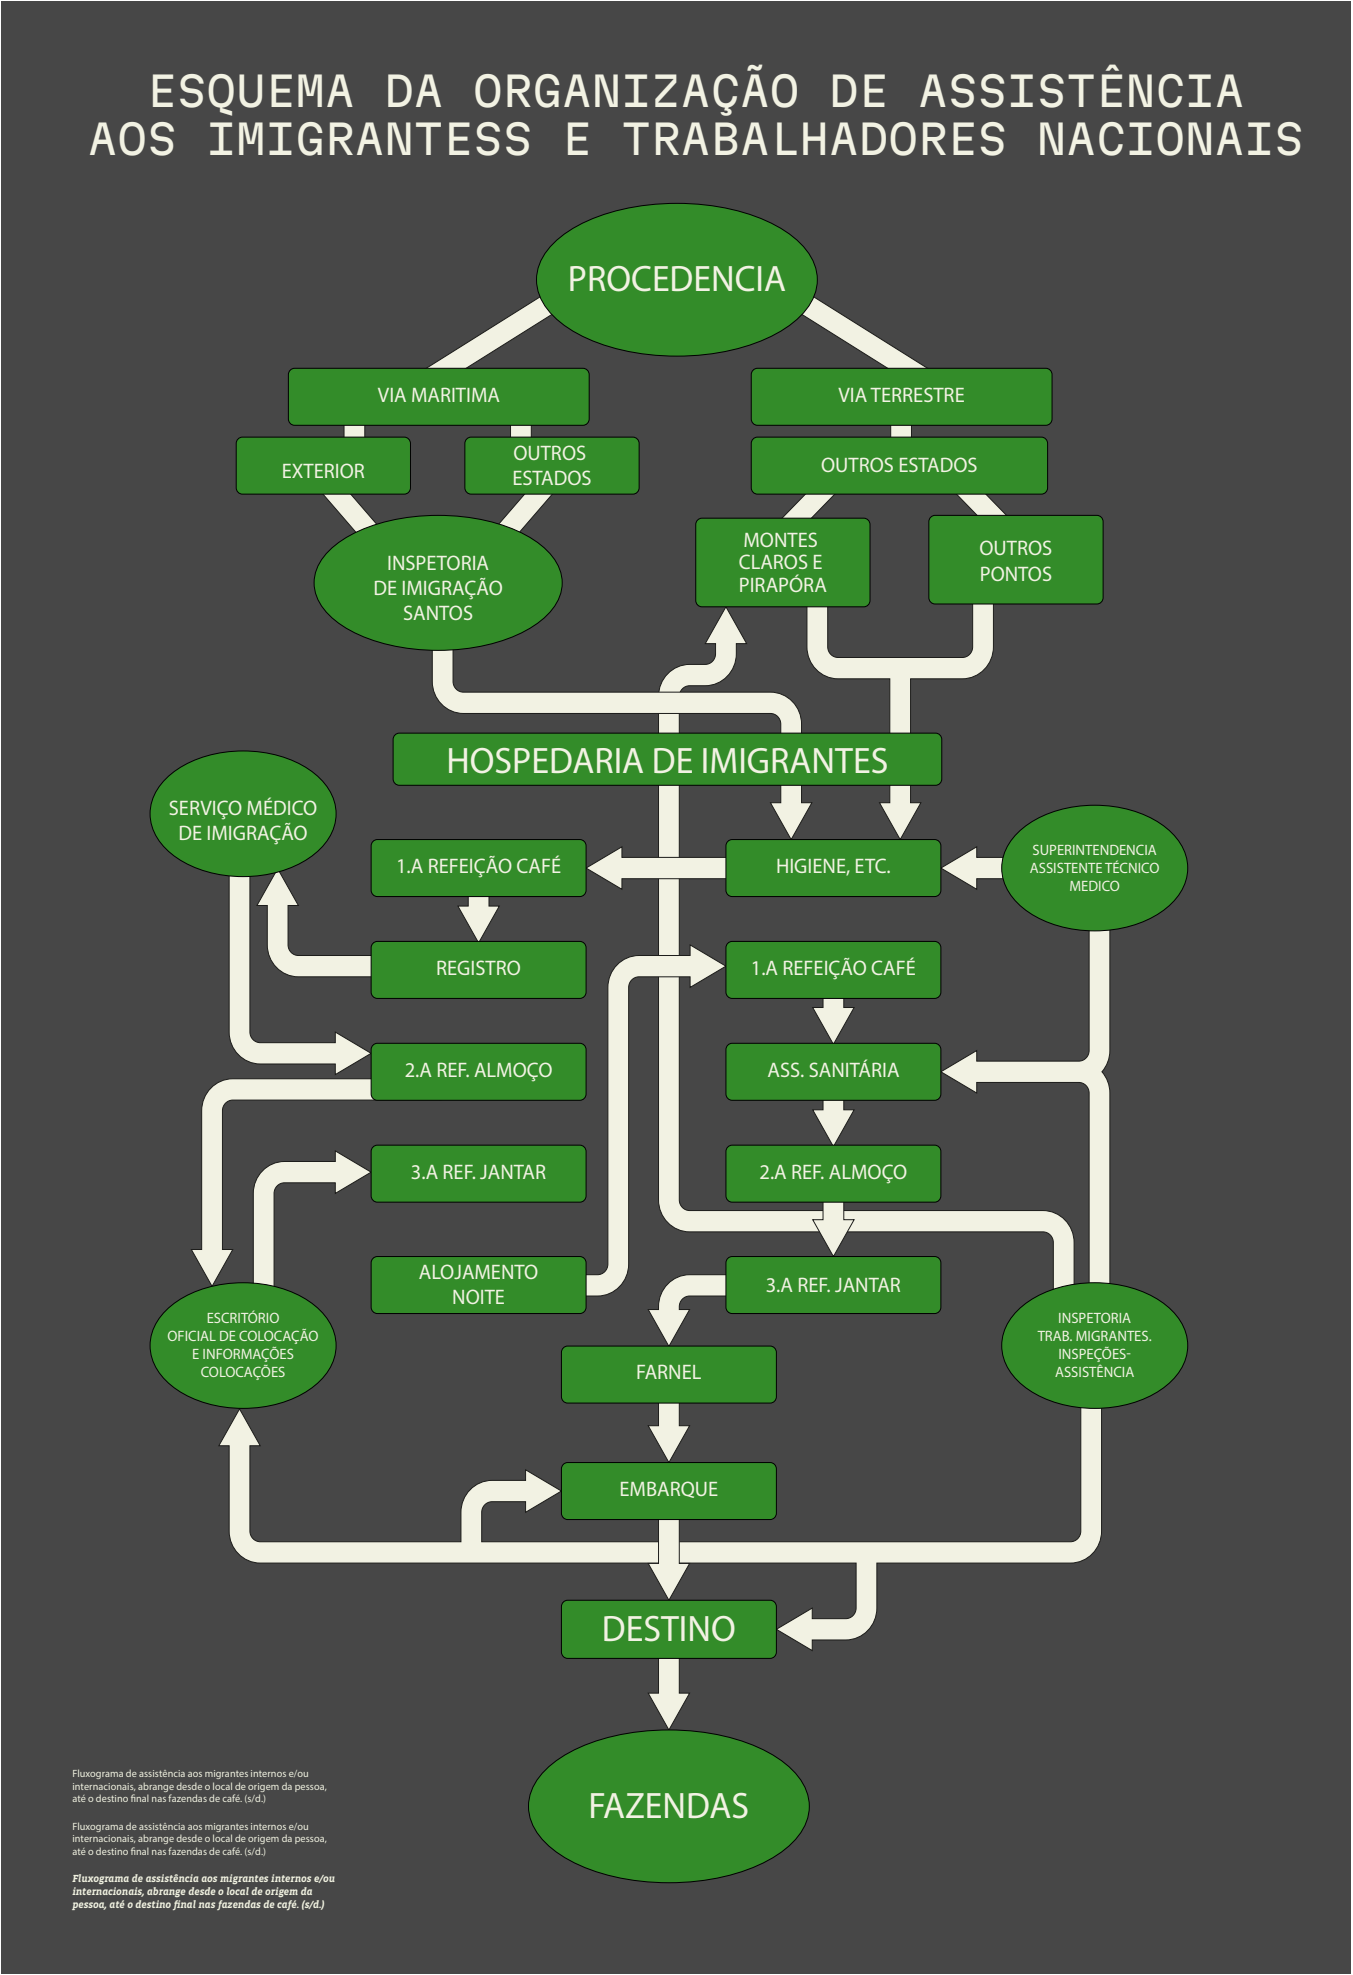

95cm

65cm

ITEM M5.74 - DIAGRAMA HOSPEDARIA
DETALHE B

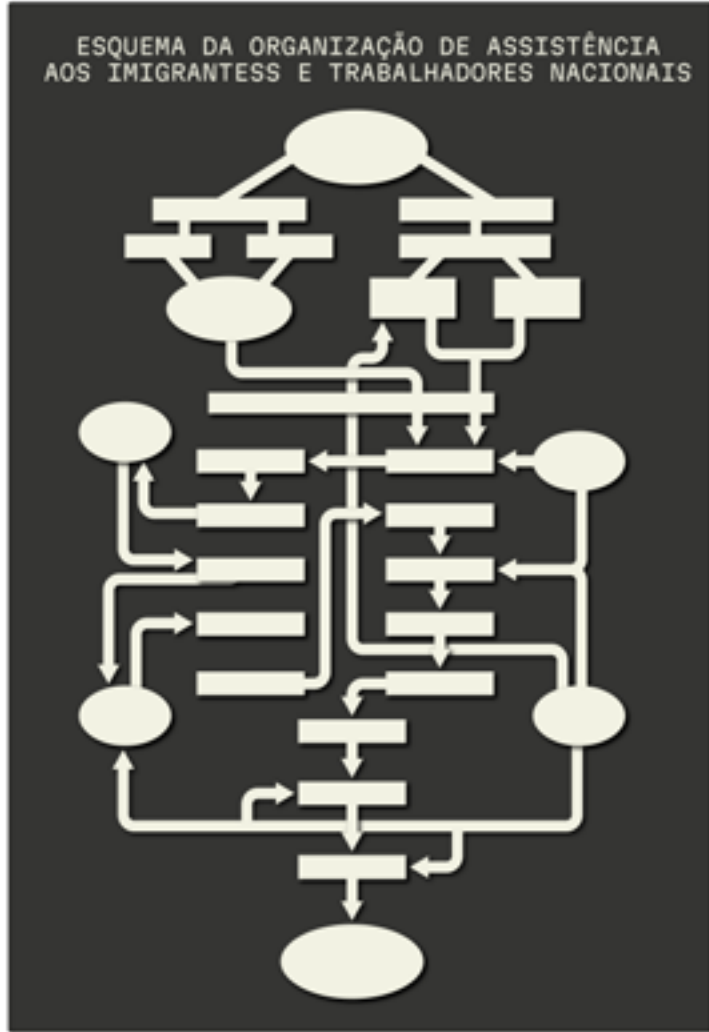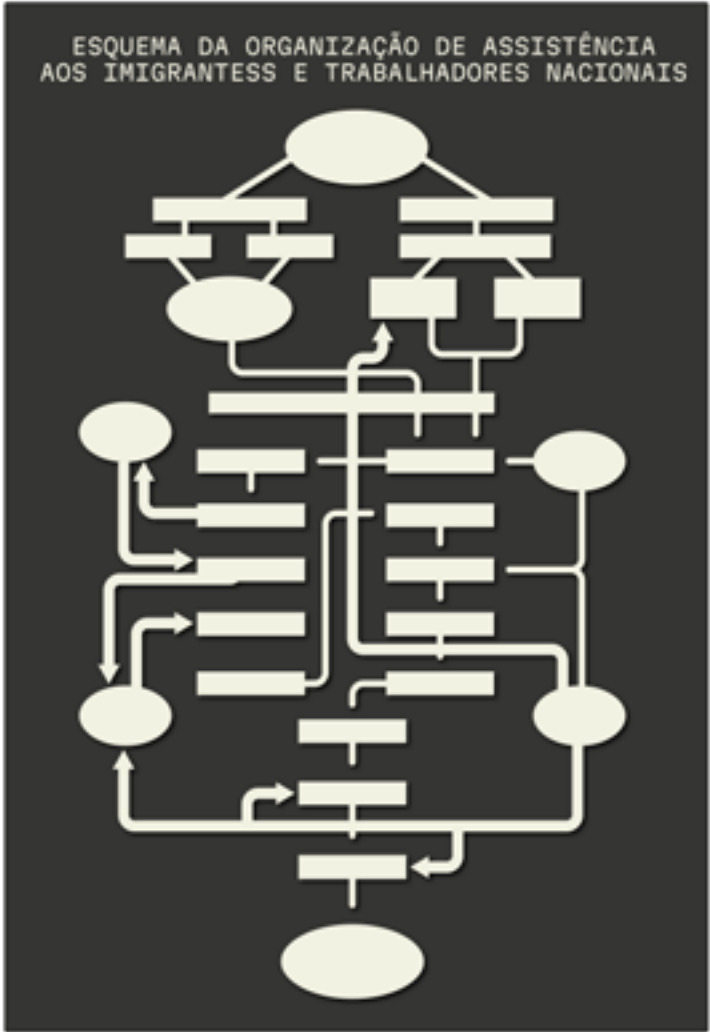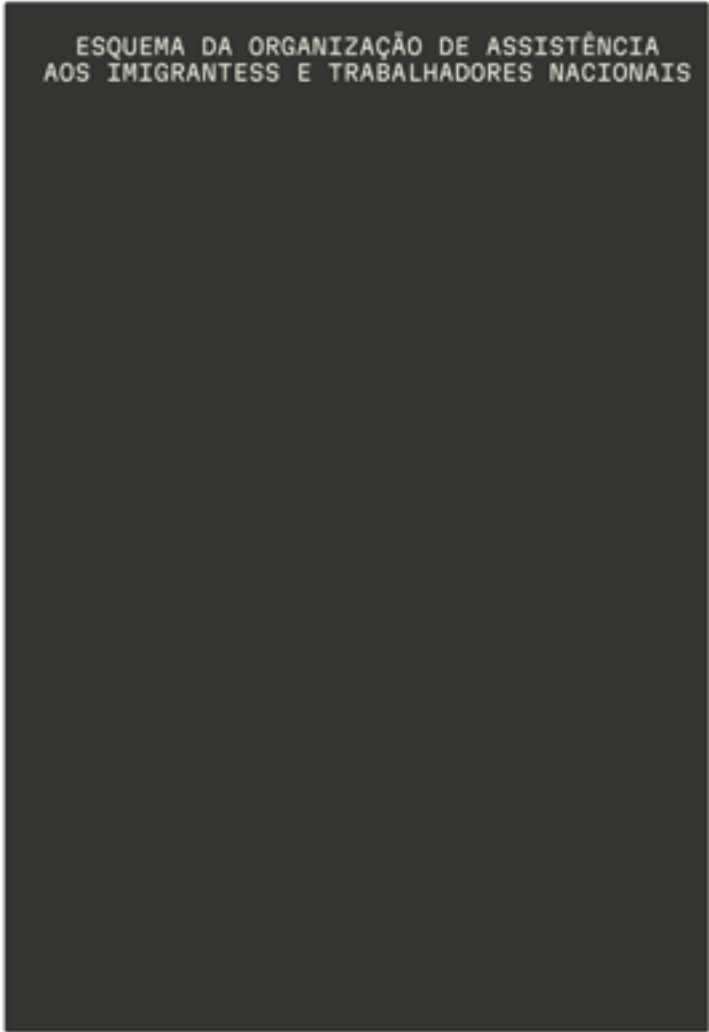

1.
base de MDF 9mm com
pintura e impressão UV
com calço localizado.

2.
MDF de 3mm recortado
com pintura.

3.
MDF de 3mm recortado
com pintura.

4.
MDF de 3mm
recortado com pintura
e impressão UV com
calço localizado.

obrigado!
qualquer dúvida
e-mail para
guilherme@estudiodao.com
e cau@m-cau.com