



INFORMAÇÕES – ACESSIBILIDADE

- AS BARRAS DE PISO ATENDEM A ABNT NBR 10283 E ABNT NBR 11053.
- OS LAVABOS DOS SANITÁRIOS DEVEM SER EQUIPADOS COM TORNEIRAS ACESSÍVEIS POR ALAVANCA, CONFORME AS NORMAS.
- CONFORME O ITEM 7.7 DA NBR 9050/2015 AS BACIAS SANITÁRIAS ACESSÍVEIS NÃO PODERÃO TER ABERTURA FRONTAL.
- OS ACESSÓRIOS DOS SANITÁRIOS, COMO SACONETES, TORNEIRAS, PORTA OBJETOS, DEVEM TER SUA ÁREA DE UTILIZAÇÃO DENTRO DA FAIXA DE ALCANCE ESTABELECIDAS SEGUNDO O ITEM 7.11 DA NBR 9050/2015.
- TODAS AS PORTAS ACESSÍVEIS DEVEM TER O VÃO MÍNIMO LIVRE DE 85cm DE LARGURA E 210cm DE ALTURA RESPEITADO.
- TODAS AS PORTAS DEVEM TER MAÇANETAS DO TIPO ALAVANCA, INSTALADAS A UMA ALTURA ENTRE 0,80m x 1,10m CONFORME A NBR 9050/2015.
- TODAS AS JANELAS DEVEM ATENDER AO ALCANCE MANUAL, OPERAÇÃO E ALCANCE VISUAL, CONFORME A NBR 9050/2015.
- TODO O QUALQUER DESNÍVEL ACIMA DE 5mm DEVEM SER TRATADOS DE ACORDO COM AS NORMAS PARA GARANTIR A PERFEITA ACESSIBILIDADE.
- EM TODOS AS REJAS ACESSÍVEIS TODOS OS ACABAMENTOS DE PISO DEVEM TER SUPERFÍCIE FIRME, REGULAR, ESTÁVEL, NÃO TRIZANTE E INDETERMINANTE SOB CONDIÇÕES SECA E MOLHADA. PARA ACESSIBILIDADE DE PESSOAS COM MOBILIDADE REDUZIDA OU DISPOSITIVO COM RODAS.
- O ELEVADOR ACESSÍVEL DEVE ATENDER FUNDAMENTE A NBR 9050.
- O BALCÃO DE RECEPÇÃO DEVE SER PROJETADO DE MODO ACESSÍVEL TANTO PARA OS FUNCIONÁRIOS, COMO PARA OS VISITANTES, ATENDENDO A NBR 9050 E DEMAS NORMAS ESPECÍFICAS.
- JANTO AS CATEGORIAS DE ACESSO AOS PARVIENTOS, DEVEM TER PASSAGEM ACESSÍVEL COM VÃO LIVRE MÍNIMO DE 90CM.
- TODA A SINALIZAÇÃO VISUAL, TÁTIL E SONORA NAS CATEGORIAS INFORMATIVA, DIRECIONAL E DE EMERGENCIA DEVEM ATENDER AS NORMAS NBR 9050/2015.
- TODA A CALÇADA EXTERNA DO EMPREENDIMENTO TERÁ FAIXA LIVRE ACESSÍVEL DE ACORDO COM O ITEM 6.12 E SUBITEM DA NBR 9050/2015.
- NOS BANHEIROS E VESTIÁRIOS ACESSÍVEIS SERÃO PREVISTOS ALARMES SONOROS DE EMERGENCIA, DE ACORDO COM O ITEM 5.6 E SUBITEM DA NBR 9050/2015. OS PONTOS DE ALARME ESTÃO INDICADOS NOS DESENHOS.

LEGENDA

- PISO TÁTIL ALERTA PVC 25 X 25 – AMARELO
- PISO TÁTIL ALERTA PVC ELEMENTOS 25 X 25 AMARELO
- PISO TÁTIL DIRECIONAL PVC 25 X 25 – AMARELO
- MAPA TÁTIL OU ARQUITETÔNICO –TAM. A DEFINIR

PROJETO DE ACESSIBILIDADE CONF. NBR 9050/15 e NBR 16537/16		FOLHA 01
ENDEREÇO : RUA VISCONDE DE PARNAIBA,1316 MOOCA –SP	ESCALAS 1:100	DESENHO Gilson Alves
CLIENTE : MUSEU DA IMIGRAÇÃO - SP	DATA ABR / 2019	
TÍTULO PROJETO ACESSIBILIDADE PLANTA PAVIMENTO TERREO		
PRANCHA REFERENCIA MI-EX-PLANTA GERAL-FLH-01A		
DOCUMENTO Nº MI-OUT-DOBEXEC-FLH-01-TER-R03		

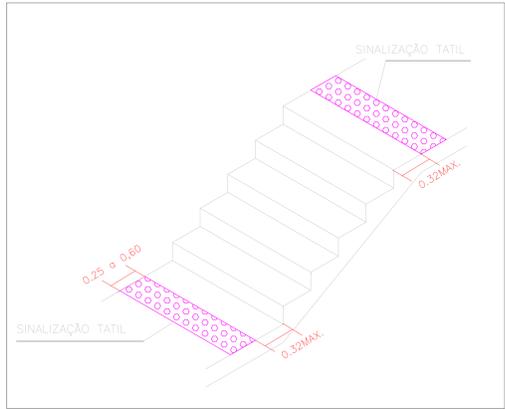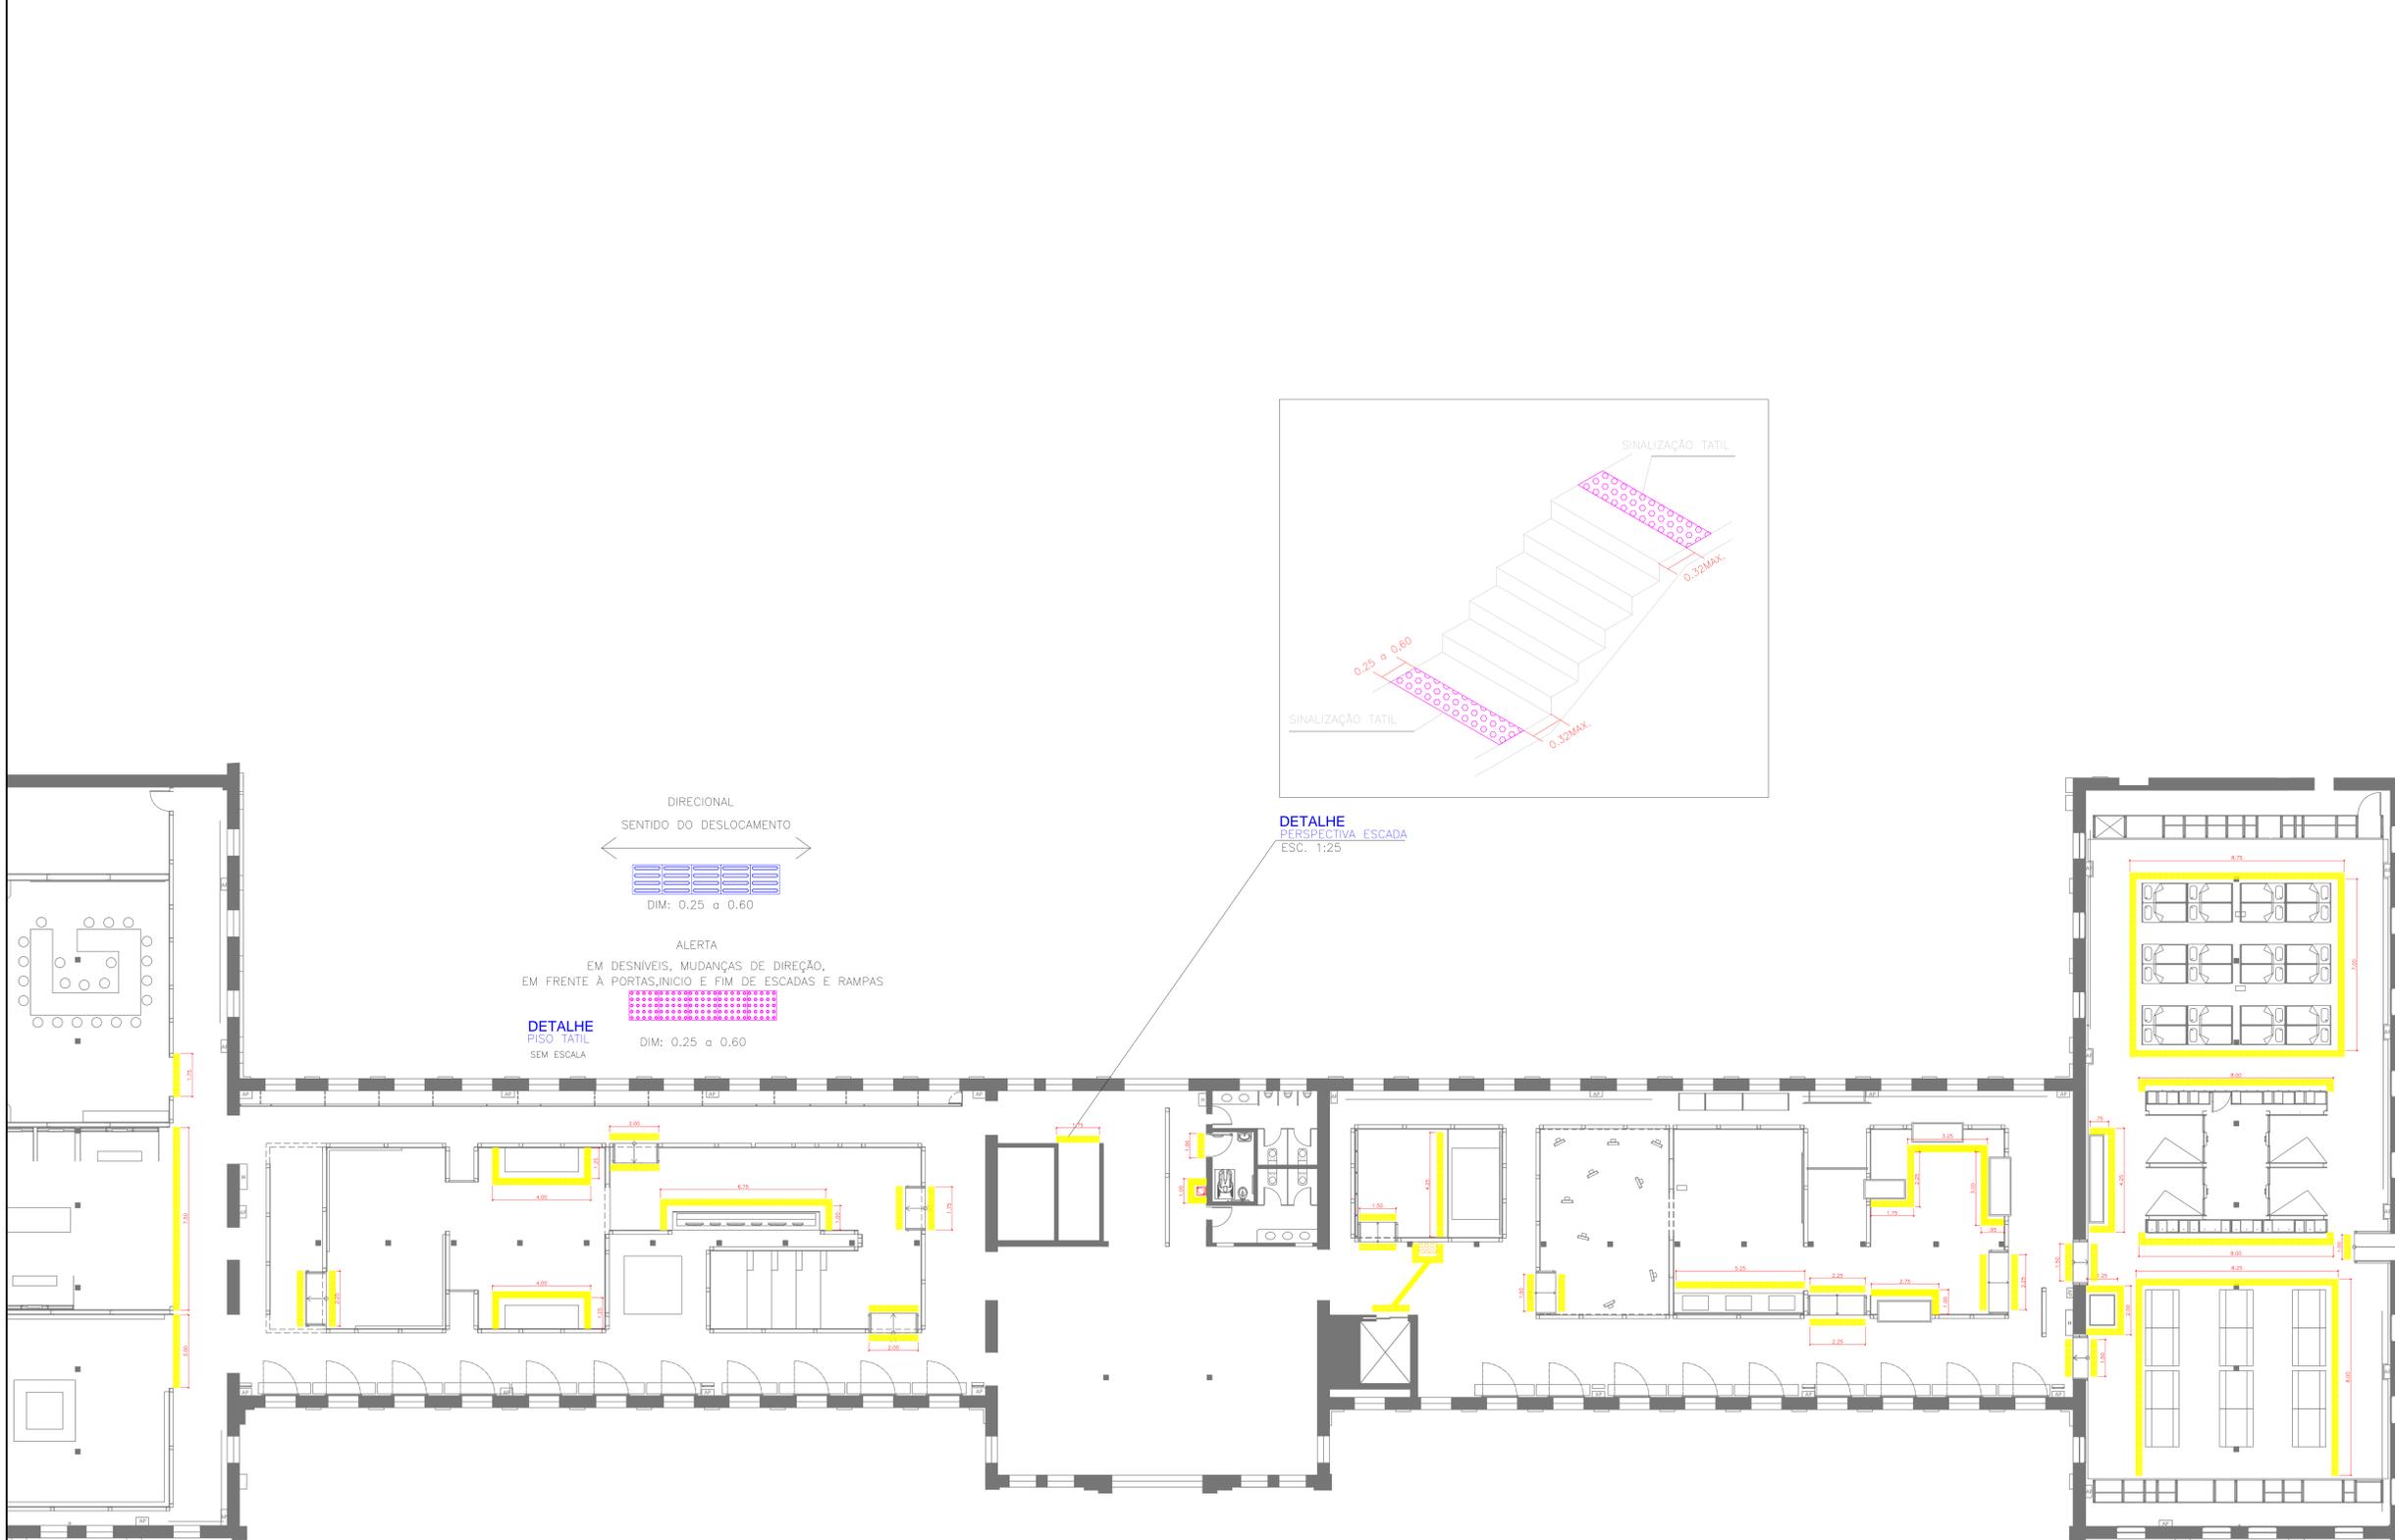

DETALHE
PERSPECTIVA ESCADA
ESC. 1:25


INFORMAÇÕES – ACESSIBILIDADE

- AS BARRAS DE APOIO ATENDERÃO A ABNT NBR 10283 E ABNT NBR 11053.
- OS LAVABOS DOS BANHEIROS DEVERÃO SER EQUIPADOS COM TORNEIRAS ACESSÍVEIS POR ALAVANCA, CONFORME AS NORMAS.
- CONFORME O ITEM 7.7 DA NBR 9050/2015 AS BACIAS SANITÁRIAS ACESSÍVEIS NÃO PODERÃO TER ABERTURA FRONTAL.
- OS ACESSÓRIOS DOS BANHEIROS, COMO SACANETAS, TOALHEIRAS, PORTA-OBJETOS, DEVERÃO TER SUA ÁREA DE UTILIZAÇÃO DENTRO DA FAIXA DE ALCANCE ESTABELECIDA SEGUNDO O ITEM 7.11 DA NBR 9050/2015.
- TODAS AS PORTAS ACESSÍVEIS DEVERÃO TER O VÃO MÍNIMO LIVRE DE 85cm DE LARGURA E 210cm DE ALTURA RESPEITADO.
- TODAS AS PORTAS DEVERÃO TER MAQUETAS DO TIPO ALAVANCA, INSTALADAS A UMA ALTURA ENTRE 0,80m x 1,10m CONFORME A NBR 9050/2015.
- TODAS AS JANELAS DEVERÃO ATENDER AO ALCANCE MANUAL, OPERAÇÃO E ALCANCE VISUAL, CONFORME A NBR 9050/2015.
- TODO E QUALQUER DESNÍVEL ACIMA DE 5mm DEVERÃO SER TRATADOS DE ACORDO COM AS NORMAS PARA GARANTIR A PERFEITA ACESSIBILIDADE.
- EM TODOS OS RAMPAS ACESSÍVEIS TODOS OS ACABAMENTOS DE PISO DEVERÃO TER SUPERFÍCIE FIRME, REGULAR, ESTÁVEL, NÃO TRIZANTE E ANTI-DESLIZANTE SOB CONDIÇÕES SECA E MOLHADA. PARA ACESSIBILIDADE DE PESSOAS COM MOBILIDADE REDUZIDA OU DISPOSITIVO COM RODAS.
- O ELEVADOR ACESSÍVEL DEVE ATENDER FUNDAMENTE A NBR 9050.
- O BALCÃO DE RECEPÇÃO DEVERÁ SER PROJETADO DE MODO ACESSÍVEL PARA OS FUNCIONÁRIOS, COMO PARA OS VISITANTES, ATENDENDO A NBR 9050 E DEMAS NORMAS ESPECÍFICAS.
- JANTO AS CATEGORIAS DE ACESSO AOS PARQUEADOS, DEVERÃO TER PASSAGEM ACESSÍVEL COM VÃO LIVRE MÍNIMO DE 3,00m.
- TODA A SINALIZAÇÃO VISUAL, TÁTIL E SONORA NAS CATEGORIAS INFORMATIVA, DIRECIONAL E DE EMERGENCIA DEVERÃO ATENDER AS NORMAS NBR 9050/2015.
- TODA A CALÇADA EXTERNA DO EMPREENDIMENTO TERÁ FAIXAS ACESSÍVEIS DE ACORDO COM O ITEM 6.12 E SUBTENS DA NBR 9050/2015.
- NOS BANHEIROS E VESTIÁRIOS ACESSÍVEIS SERÃO PREVISTOS ALARMES SONOROS DE EMERGENCIA, DE ACORDO COM O ITEM 5.6 E SUBTENS DA NBR 9050/2015. OS PONTOS DE ALARME ESTÃO INDICADOS NOS DESENHOS.

LEGENDA

- PISO TÁTIL ALERTA PVC 25 X 25 – AMARELO
- PISO TÁTIL ALERTA PVC ELEMENTOS 25 X 25 AMARELO
- PISO TÁTIL DIRECIONAL PVC 25 X 25 – AMARELO
- MAPA TÁTIL OU ARQUITETÔNICO – TAM. A DEFINIR

PROJETO DE ACESSIBILIDADE CONF. NBR 9050/15 e NBR 16537/16		02
ENDEREÇO :	RUA VISCONDE DE PARNAIBA,1316 MOOCA –SP	ESCALAS : 1:100
		DESENHO : Gilson Alves
		DATA : ABR / 2019
CLIENTE :	MUSEU DA IMIGRAÇÃO - SP	
TÍTULO :	PROJETO ACESSIBILIDADE PLANTA PAVIMENTO SUPERIOR	
PRANCHA REFERENCIA	MI-EX-PLANTA GERAL-FLH-01A	
DOCUMENTO Nº	MI-OUT-DOBEXEC-FLH-01-SUP-R03	

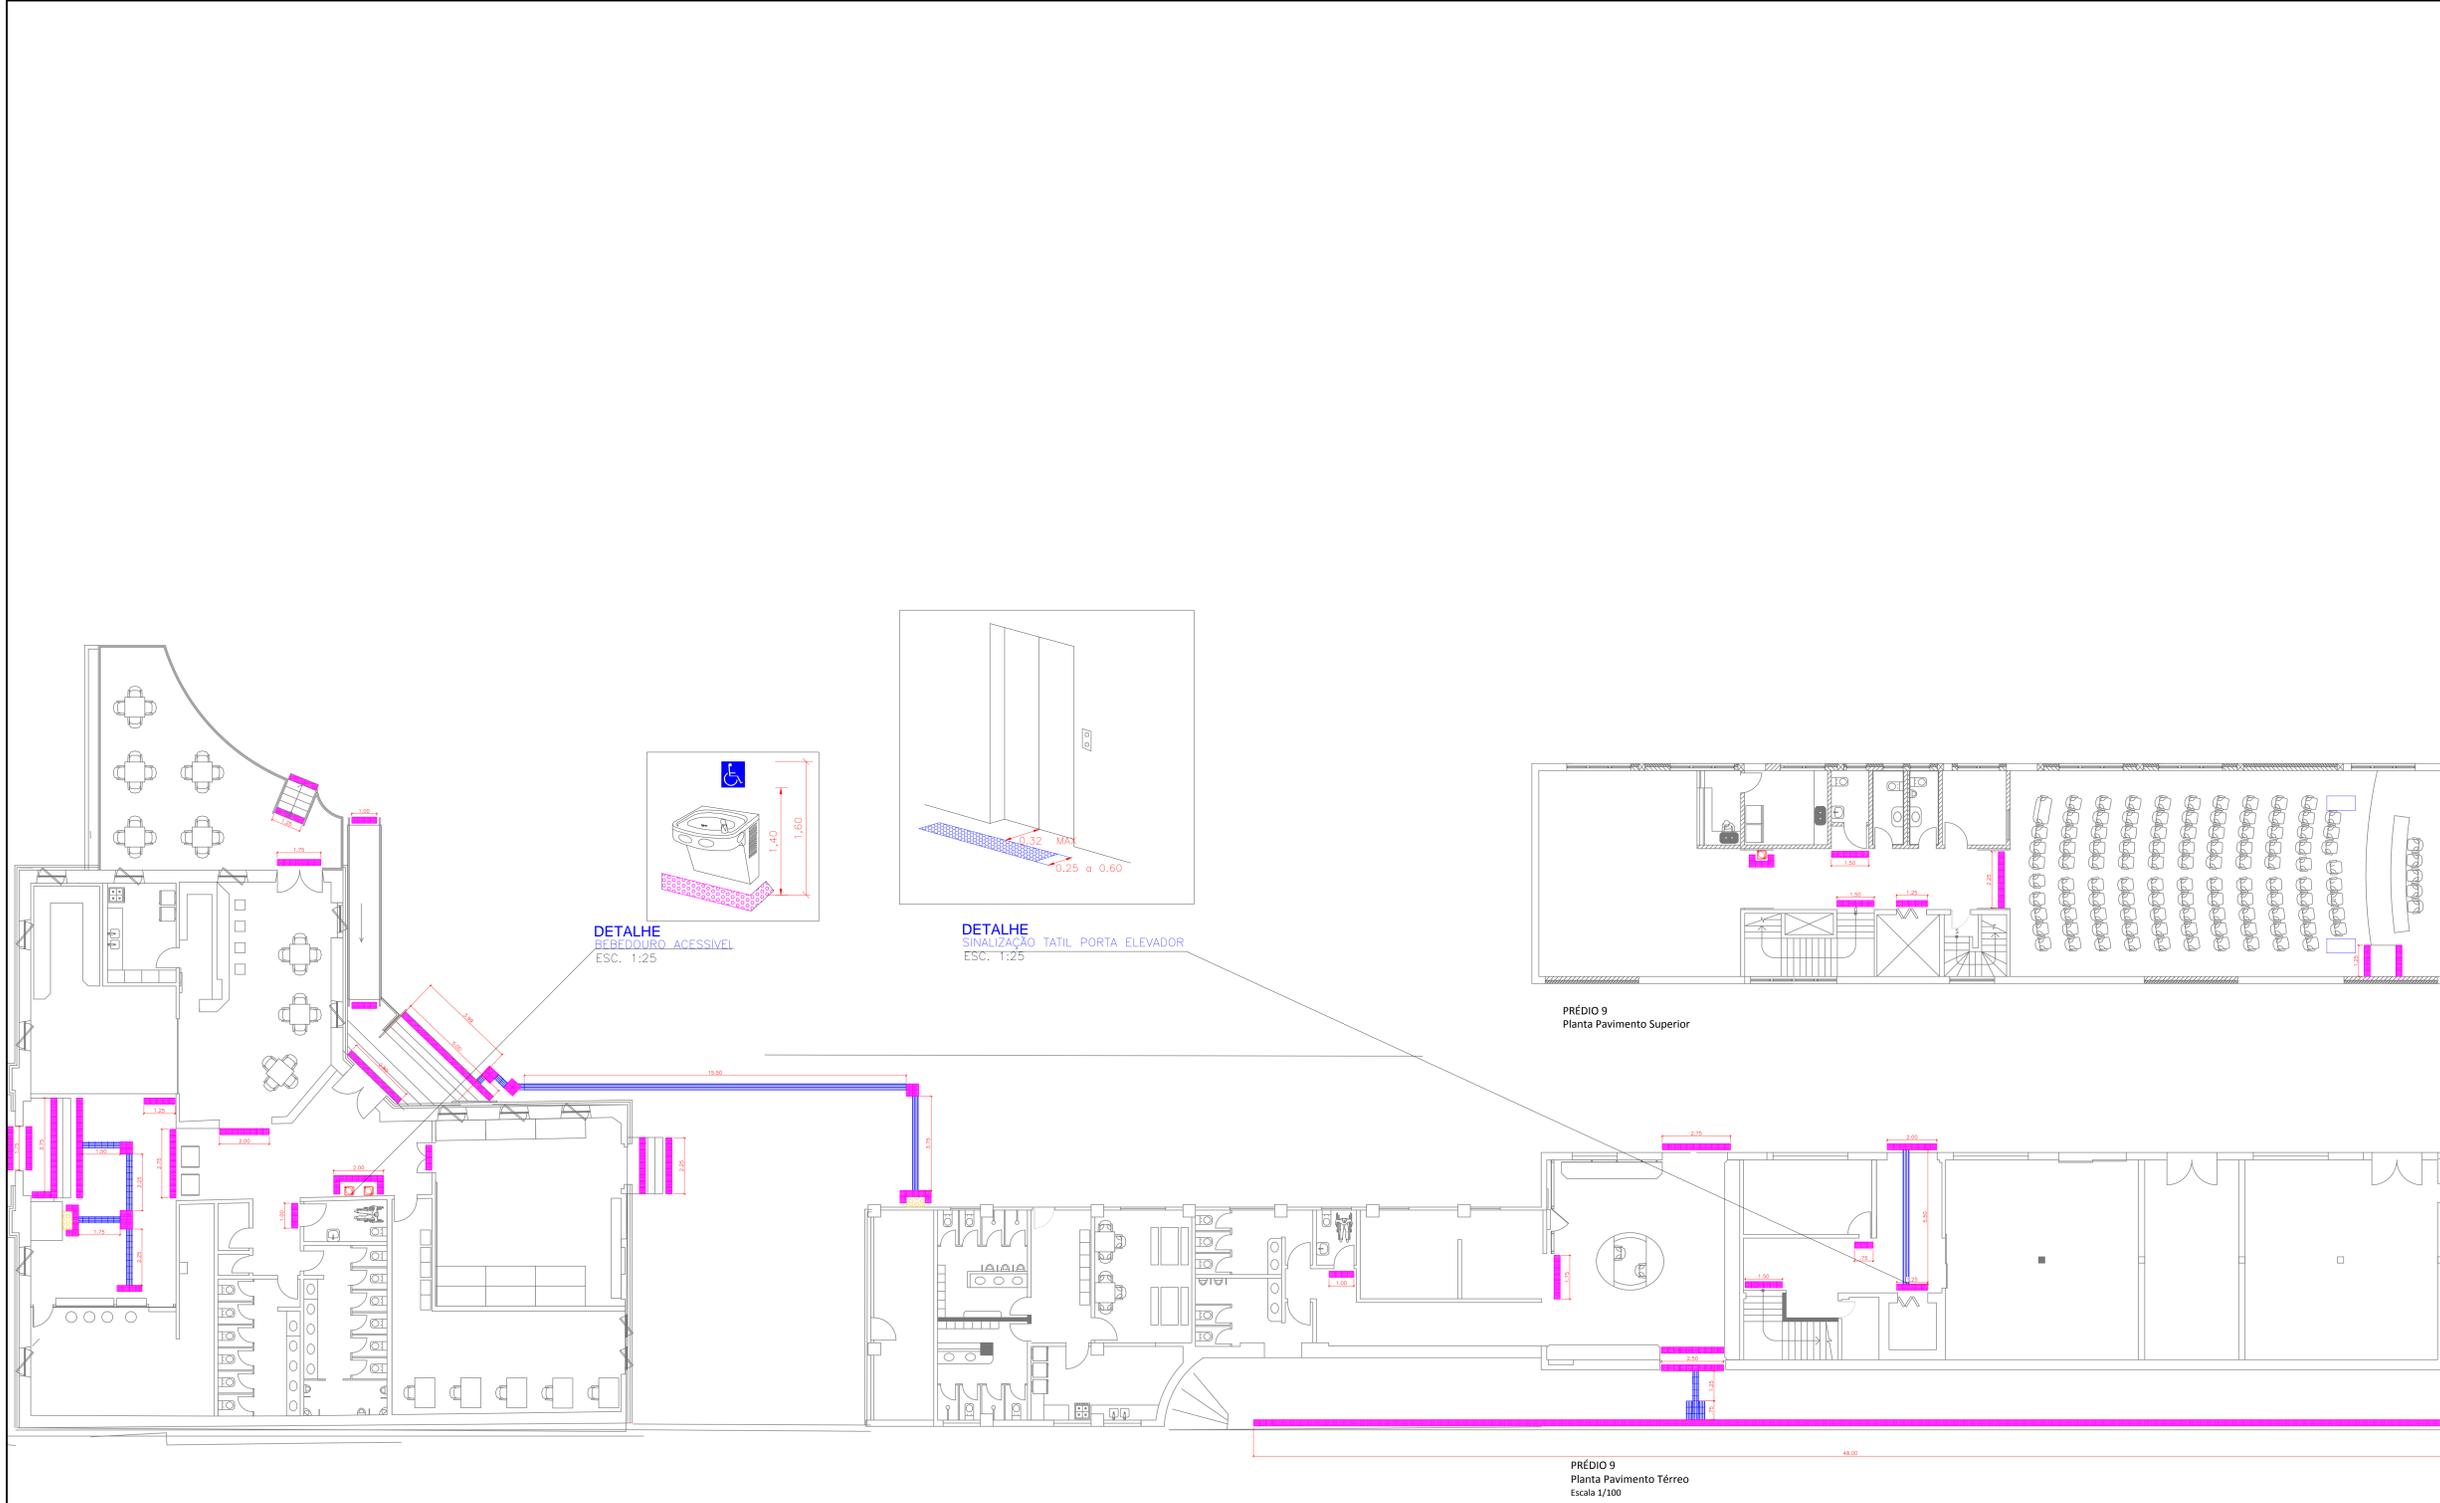


INFORMAÇÕES – ACESSIBILIDADE

- AS BARRAS DE APOIO ATENDERÃO A ABNT NBR 10283 E ABNT NBR 11053.
- OS LAVATÓRIOS DOS SANITÁRIOS DEVERÃO SER EQUIPADOS COM TORNEIRAS ACESSÍVEIS POR ALAVANCA, CONFORME AS NORMAS.
- CONFORME O ITEM 7.7 DA NBR 9050/2015 AS BACIAS SANITÁRIAS ACESSÍVEIS NÃO PODERÃO TER ABERTURA FRONTAL.
- OS ACESSÓRIOS DOS SANITÁRIOS, COMO SACONETES, TOLHEIRAS, PORTA-OBJETOS, DEVERÃO TER SUA ÁREA DE UTILIZAÇÃO DENTRO DA FAIXA DE ALCANCE ESTABELECIDA SEGUNDO O ITEM 7.11 DA NBR 9050/2015.
- TODAS AS PORTAS ACESSÍVEIS DEVERÃO TER O VÃO MÍNIMO LIVRE DE 85cm DE LARGURA E 210cm DE ALTURA RESPEITADO.
- TODAS AS PORTAS DEVERÃO TER MAQUETAS DO TIPO ALAVANCA, INSTALADAS A UMA ALTURA ENTRE 0,80m x 1,10m CONFORME A NBR 9050/2015.
- TODAS AS JANELAS DEVERÃO ATENDER AO ALCANCE MANUAL, OPERAÇÃO E ALCANCE VISUAL, CONFORME A NBR 9050/2015.
- TODO E QUALQUER DESNÍVEL ACIMA DE 5mm DEVERÃO SER TRATADOS DE ACORDO COM AS NORMAS PARA GARANTIR A PERFEITA ACESSIBILIDADE.
- EM TODOS OS REFINOS ACESSÍVEIS TODOS OS ACABAMENTOS DE PISO DEVERÃO TER SUPERFÍCIE FIRME, REGULAR, ESTÁVEL, NÃO TRIZANTE E INDETERMINANTE SOB CONDIÇÕES SECA E MOLHADA. PARA ACESSIBILIDADE DE PESSOAS COM MOBILIDADE REDUZIDA O DISPOSITIVO COM RODAS.
- O ELEVADOR ACESSÍVEL DEVE ATENDER FUNDAMENTE A NBR 9050/2015.
- O BALCÃO DE RECEPÇÃO DEVERÁ SER PROJETADO DE MODO ACESSÍVEL TANTO PARA OS FUNCIONÁRIOS, COMO PARA OS VISITANTES, ATENDENDO A NBR 9050 E DEMAS NORMAS ESPECÍFICAS.
- JANTO AS CATEGORIAS DE ACESSO AOS PARQUEADOS, DEVERÃO TER PASSAGEM ACESSÍVEL COM VÃO LIVRE MÍNIMO DE 3,00m.
- TODA A SINALIZAÇÃO VISUAL, TÁTIL E SONORA NAS CATEGORIAS INFORMATIVA, DIRECIONAL E DE EMERGENCIA DEVERÃO ATENDER AS NORMAS NBR 9050/2015.
- TODA A CAIXA EXTERNA DO EMPRANHAMENTO TERÁ FAIXA LIVRE ACESSÍVEL DE ACORDO COM O ITEM 6.12 E SUBITEM DA NBR 9050/2015.
- NOS BANHEIROS E VESTIÁRIOS ACESSÍVEIS SERÃO PREVISTOS ALARME SONOROS DE EMERGENCIA, DE ACORDO COM O ITEM 5.6 E SUBITEM DA NBR 9050/2015. OS PONTOS DE ALARME ESTÃO INDICADOS NOS DESENHOS.

LEGENDA

- PISO TÁTIL ALERTA PVC 25 X 25 – AMARELO
- PISO TÁTIL ALERTA PVC ELEMENTOS 25 X 25 AMARELO
- PISO TÁTIL DIRECIONAL PVC 25 X 25 – AMARELO
- MAPA TÁTIL OU ARQUITETÔNICO –TAM. A DEFINIR

PROJETO DE ACESSIBILIDADE CONF. NBR 9050/15 e NBR 16537/16		FOLHA 03
ENDEREÇO : RUA VISCONDE DE PARNAIBA,1316 MOOCA –SP	ESCALAS 1:100	DESENHO Gilson Alves
CLIENTE : MUSEU DA IMIGRAÇÃO - SP	DATA ABR / 2019	
TÍTULO PROJETO ACESSIBILIDADE PLANTA ENTRADA / AUDITORIO		
PRANCHA REFERENCIA MI-EX-PLANTA GERAL-FLH-01A		
DOCUMENTO Nº MI-OUT-DOBEXEC-FLH-03-ADM-R03		

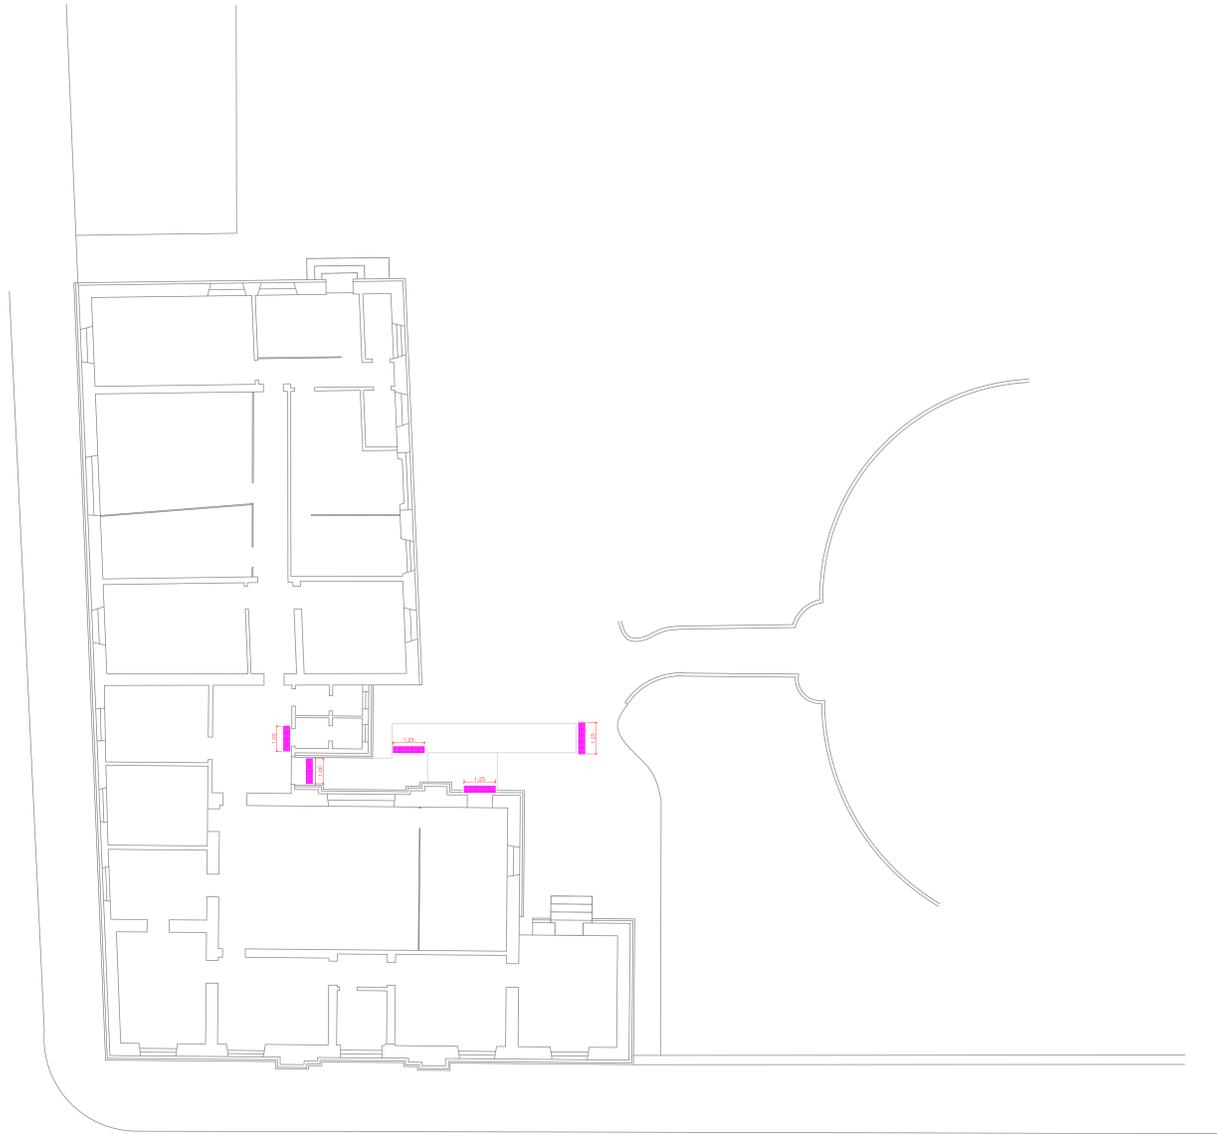

INFORMAÇÕES – ACESSIBILIDADE

- AS BARRAS DE APOIO ATENDERÃO A ABNT NBR 10283 E ABNT NBR 11053.
- OS LAVATÓRIOS DOS SANITÁRIOS DEVERÃO SER EQUIPADOS COM TORNEIRAS ACESSÍVEIS POR ALAVANCA, CONFORME AS NORMAS.
- CONFORME O ITEM 7.7 DA NBR 9050/2015 AS BACIAS SANITÁRIAS ACESSÍVEIS NÃO PODERÃO TER ABERTURA FRONTAL.
- OS ACESSÓRIOS DOS SANITÁRIOS, COMO SACONETES, TOALHEIRAS, PORTA-OBJETOS, DEVERÃO TER SUA ÁREA DE UTILIZAÇÃO DENTRO DA FAIXA DE ALCANCE ESTABELECEDA SEGUNDO O ITEM 7.11 DA NBR 9050/2015.
- TODAS AS PORTAS ACESSÍVEIS DEVERÃO TER O VÃO MÍNIMO LIVRE DE 85cm DE LARGURA E 210cm DE ALTURA RESPEITADO.
- TODAS AS PORTAS DEVERÃO TER MAQUETAS DO TIPO ALAVANCA, INSTALADAS A UMA ALTURA ENTRE 0,80m x 1,10m CONFORME A NBR 9050/2015.
- TODAS AS JANELAS DEVERÃO ATENDER AO ALCANCE MANUAL, OPERAÇÃO E ALCANCE VISUAL, CONFORME A NBR 9050/2015.
- TODO E QUALQUER DESPARELHO ACIMA DE 5mm DEVERÃO SER TRATADOS DE ACORDO COM AS NORMAS PARA GARANTIR A PERFEITA ACESSIBILIDADE.
- EM TODAS AS BARRAS ACESSÍVEIS TODOS OS ACABAMENTOS DE PISO DEVERÃO TER SUPERFÍCIE FIRME, REGULAR, ESTÁVEL, NÃO TRIZANTE E INDETERMINANTE SOB CONDIÇÕES SECA E MOLHADA. PARA ACESSIBILIDADE DE PESSOAS COM MOBILIDADE REDUZIDA OU DISPOSITIVO COM RODAS.
- O ELEVADOR ACESSÍVEL DEVE ATENDER FUNDAMENTE A NBR 9050.
- O BALCÃO DE RECEPÇÃO DEVERÁ SER PROJETADO DE MODO ACESSÍVEL TANTO PARA OS FUNCIONÁRIOS, COMO PARA OS VISITANTES, ATENDENDO A NBR 9050 E DEMAS NORMAS ESPECÍFICAS.
- JUNTAS AS CATEGORIAS DE ACESSO AOS PARQUEDOS, DEVERÃO TER PASSAGENS ACESSÍVEIS COM VÃO LIVRE MÍNIMO DE 3,00m.
- TODA A SINALIZAÇÃO VISUAL, TÁTIL E SONORA NAS CATEGORIAS INFORMATIVA, DIRECIONAL E DE EMERGENCIA DEVERÃO ATENDER AS NORMAS NBR 9050/2015.
- TODA A CAIXA EXTERNA DO EMPRIMENTAMENTO TERÁ LAVRES ACESSÍVEIS DE ACORDO COM O ITEM 6.12 E SUBITEM DA NBR 9050/2015.
- NOS BANHEIROS E VESTIÁRIOS ACESSÍVEIS SERÃO PREVISTOS ALARMES SONOROS DE EMERGENCIA, DE ACORDO COM O ITEM 5.6 E SUBITEM DA NBR 9050/2015. OS PONTOS DE ALARME ESTÃO INDICADOS NOS DESENHOS.

LEGENDA

-  PISO TÁTIL ALERTA PVC 25 X 25 – AMARELO
-  PISO TÁTIL ALERTA PVC ELEMENTOS 25 X 25 AMARELO
-  PISO TÁTIL DIRECIONAL PVC 25 X 25 – AMARELO
-  MAPA TÁTIL OU ARQUITETÔNICO –TAM. A DEFINIR

PROJETO DE ACESSIBILIDADE		<small>FOLHA</small> 04
CONF. NBR 9050/15 e NBR 16537/16		
ENDEREÇO : RUA VISCONDE DE PARNAIBA,1316 MOOCA –SP	<small>ESCALAS</small> 1:100	<small>DESENHO</small> Gilson Alves
	<small>DATA</small> ABR / 2019	
<small>CLIENTE :</small> MUSEU DA IMIGRAÇÃO - SP		
<small>TÍTULO</small> PROJETO ACESSIBILIDADE PLANTA ADMINISTRAÇÃO		
<small>PRANCHA REFERENCIA</small> MI-EX-PLANTA GERAL-FLH-01A		
<small>DOCUMENTO Nº</small> MI-OUT-DOEXEC-FLH-04-ADM-RO2		