


PERSPECTIVAS ILUSTRATIVAS
SEM ESCALA

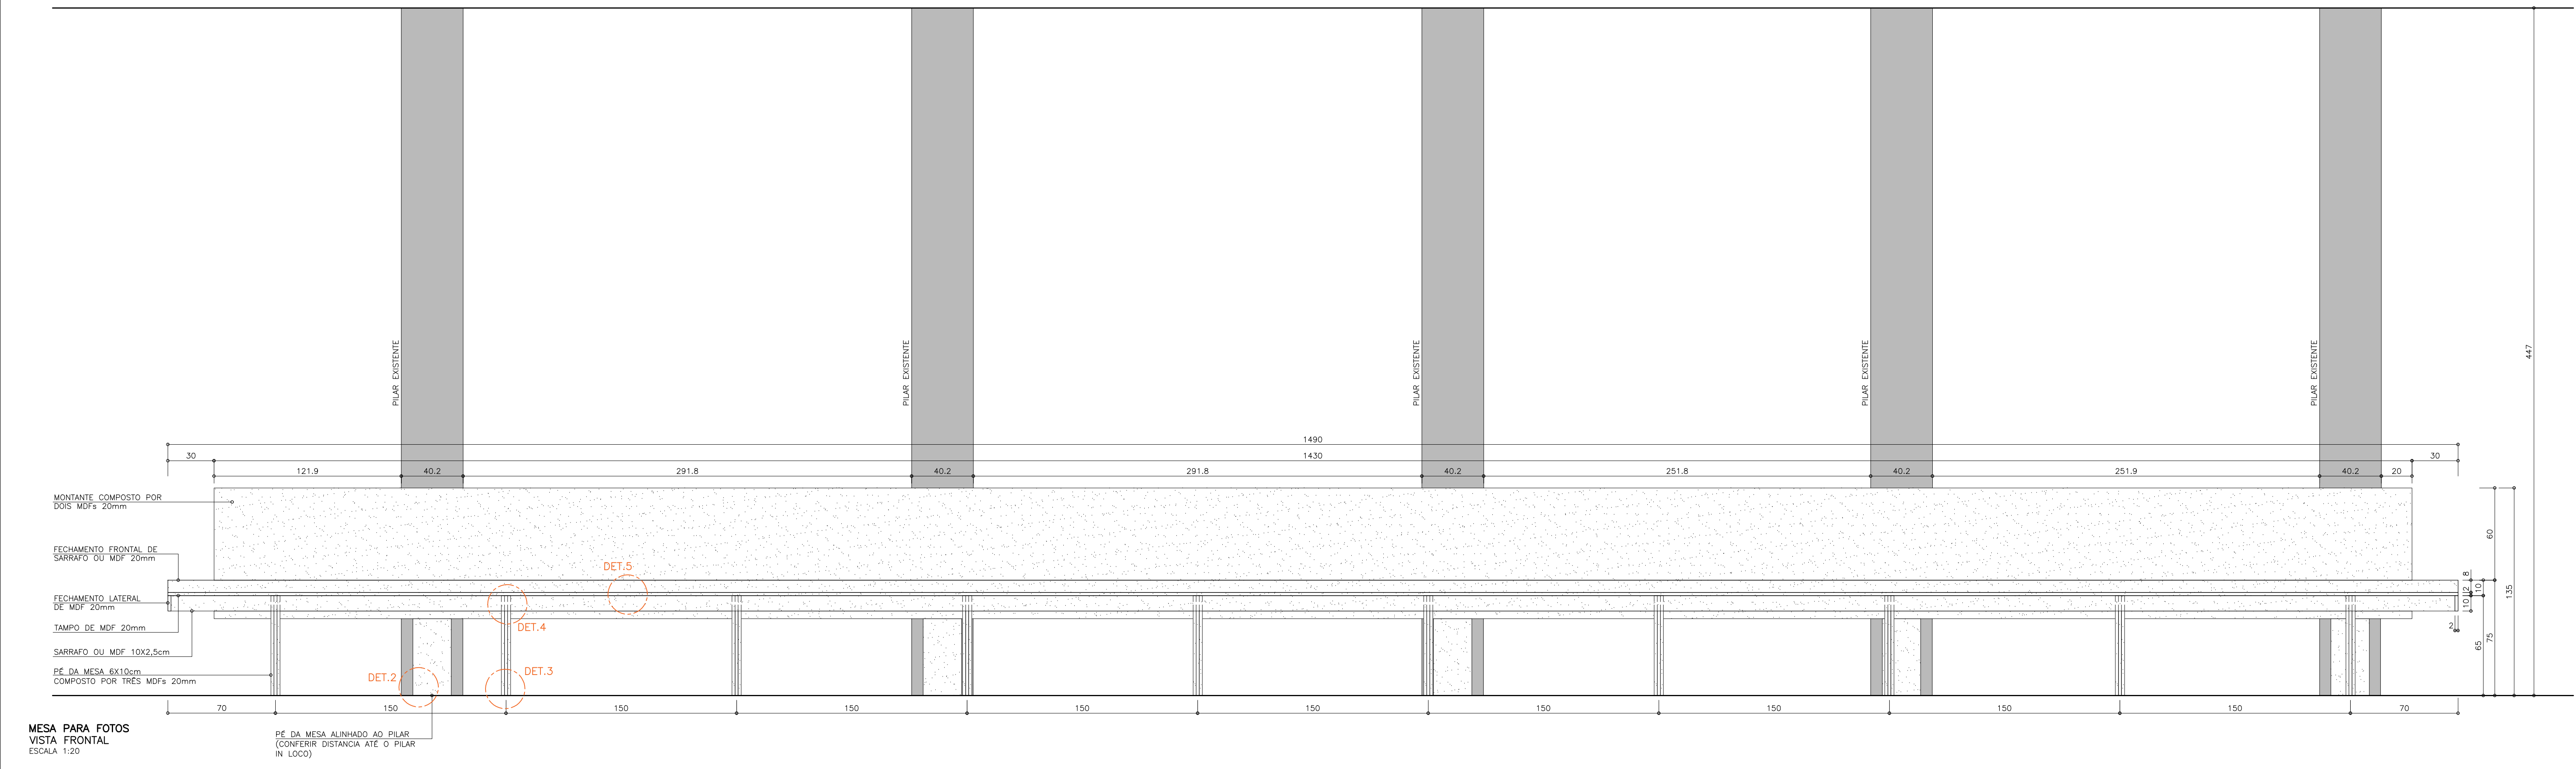

SUGESTÃO PARA SISTEMA DE ÁUDIO (CORNETAS):
COPOS DE ALUMÍNIO COLORIDOS + CONDUITE METÁLICO FLEXÍVEL (FIO DE ORELHÃO)

	REVISÃO	ASSUNTO	DATA

ANDRÉ VAINER Arquitetos	EXPO ÁFRICA EM SÃO PAULO	EXECUTIVO
	MUSEU DA IMIGRAÇÃO	26.09.2022
	MESA PARA FOTOS	02/04
	PLANTA, CORTE A E PERSPECTIVAS	
	REV.00	26.09.2022

Fernanda Josef	FL. A1 - AL.	ESC. INDICADA	COORD.: THIAGO WRIGHT	DES.: GABRIELA FUGANHOLI
Tiago Wright				
Gabriela Fuganholi	R Mourão Coelho 69 cj.02 São Paulo 05417010 1138148655 contato@andreivainerarquitectos.com.br			