




FECHAMENTO JANELAS  
3 UNIDADES

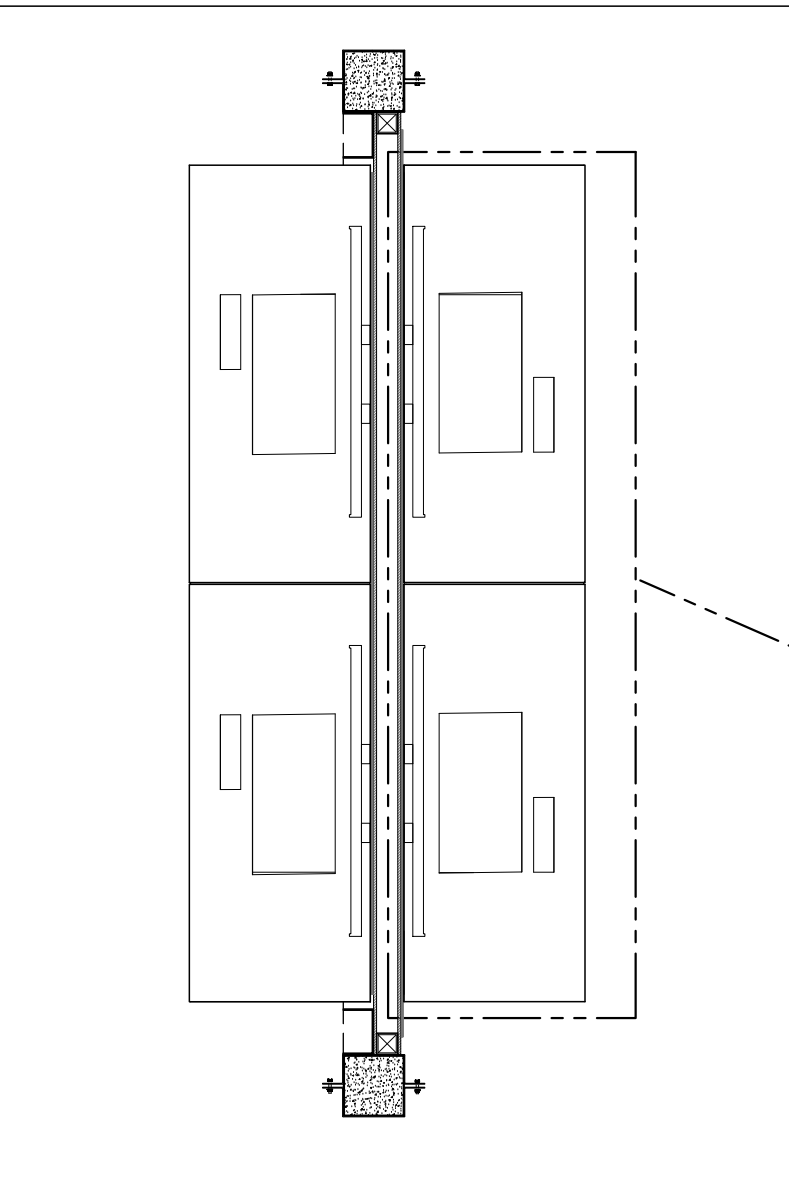



PLANTA PAREDE CENTRAL  
1:25

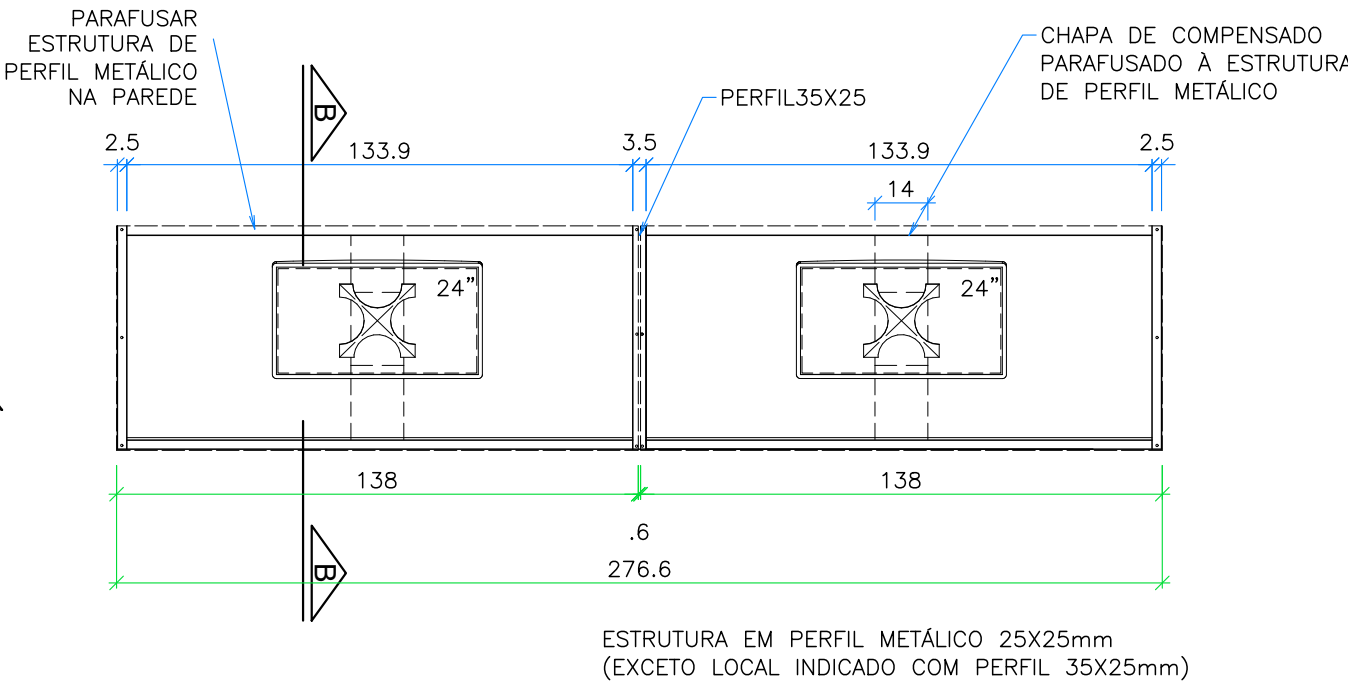


PLANTA ESTRUTURA  
(SEM TAMPA)  
1:20

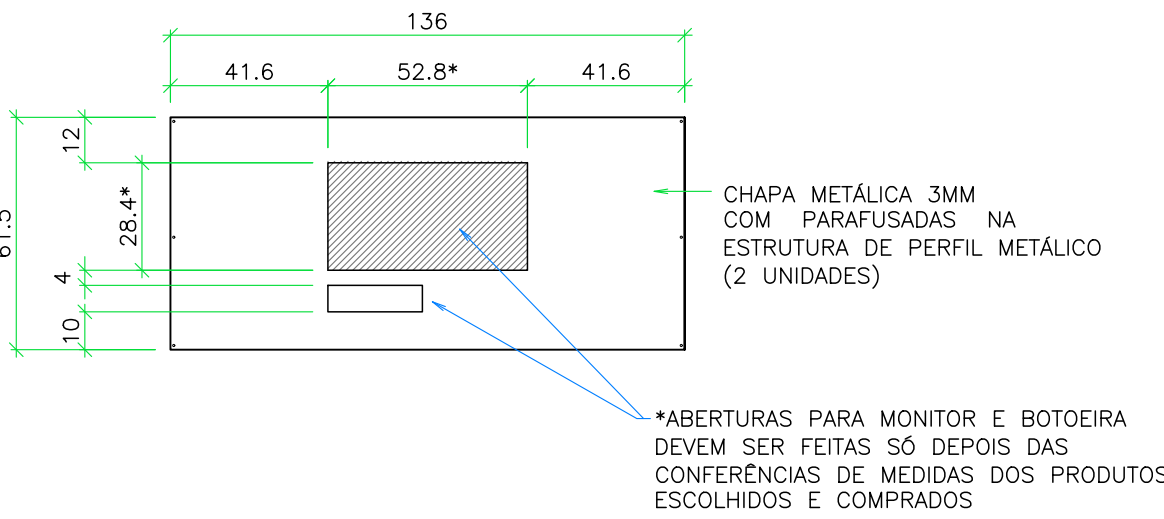


VISTA SUPERIOR - TAMPA  
1:20

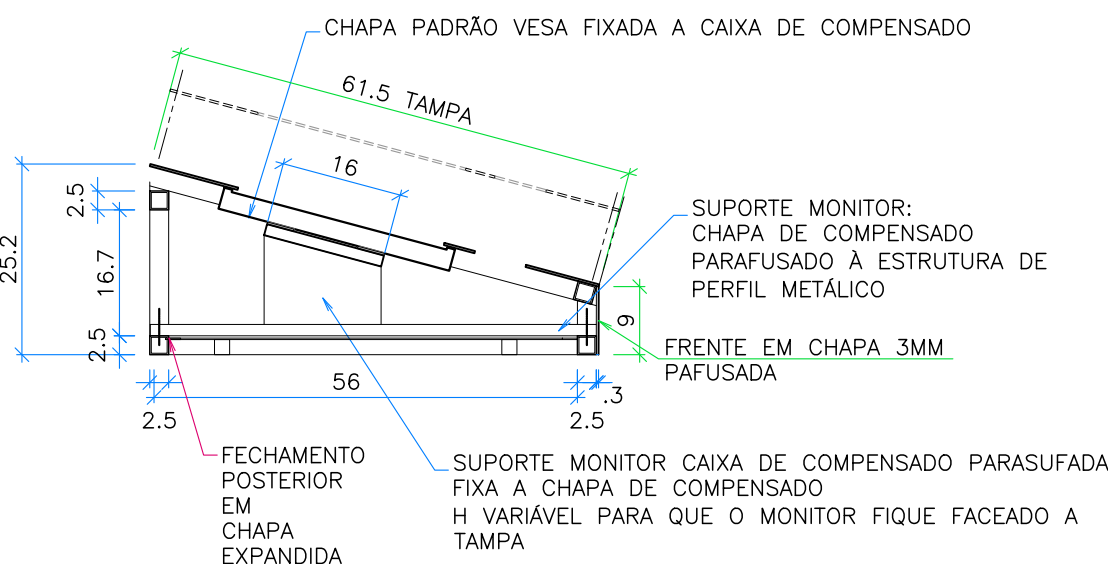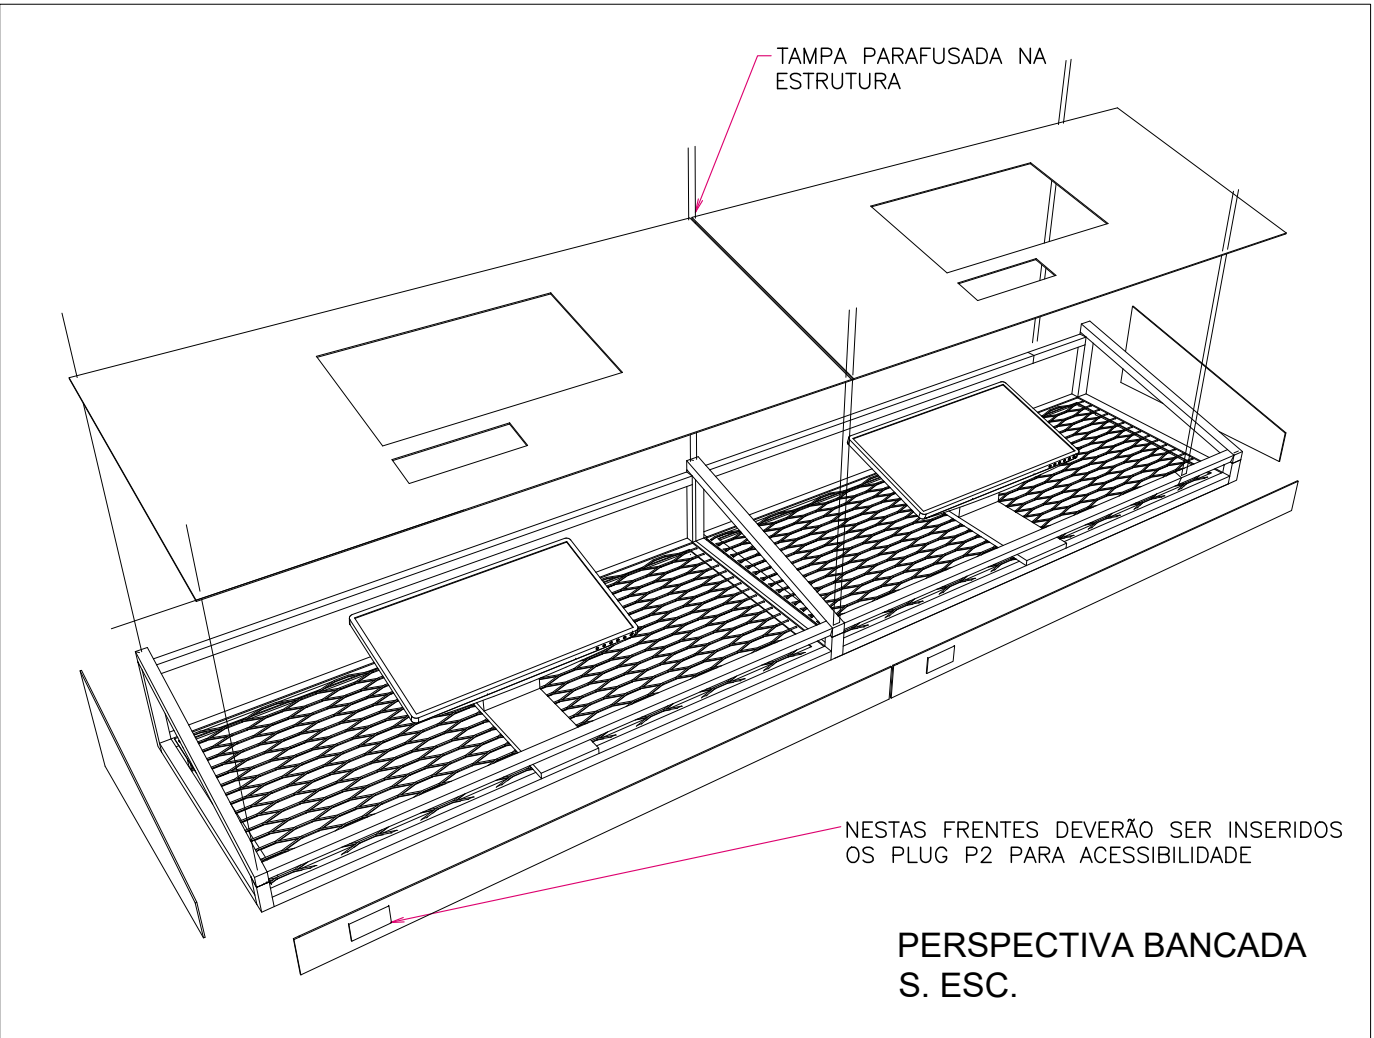


CORTE BB  
1:10

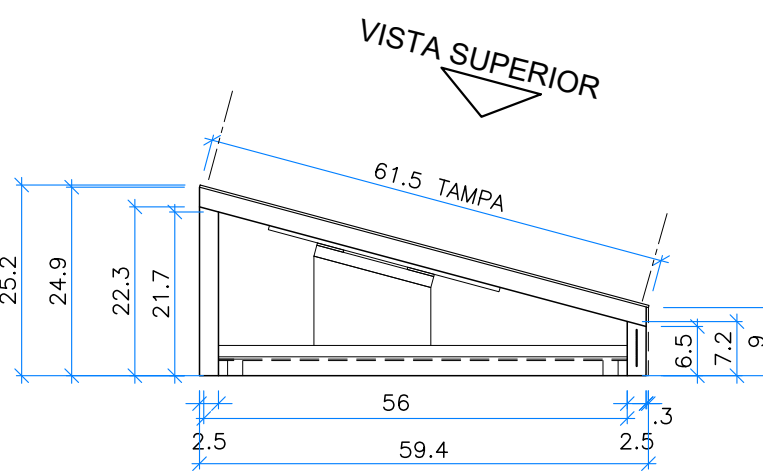

VISTA LATERAL  
1:10

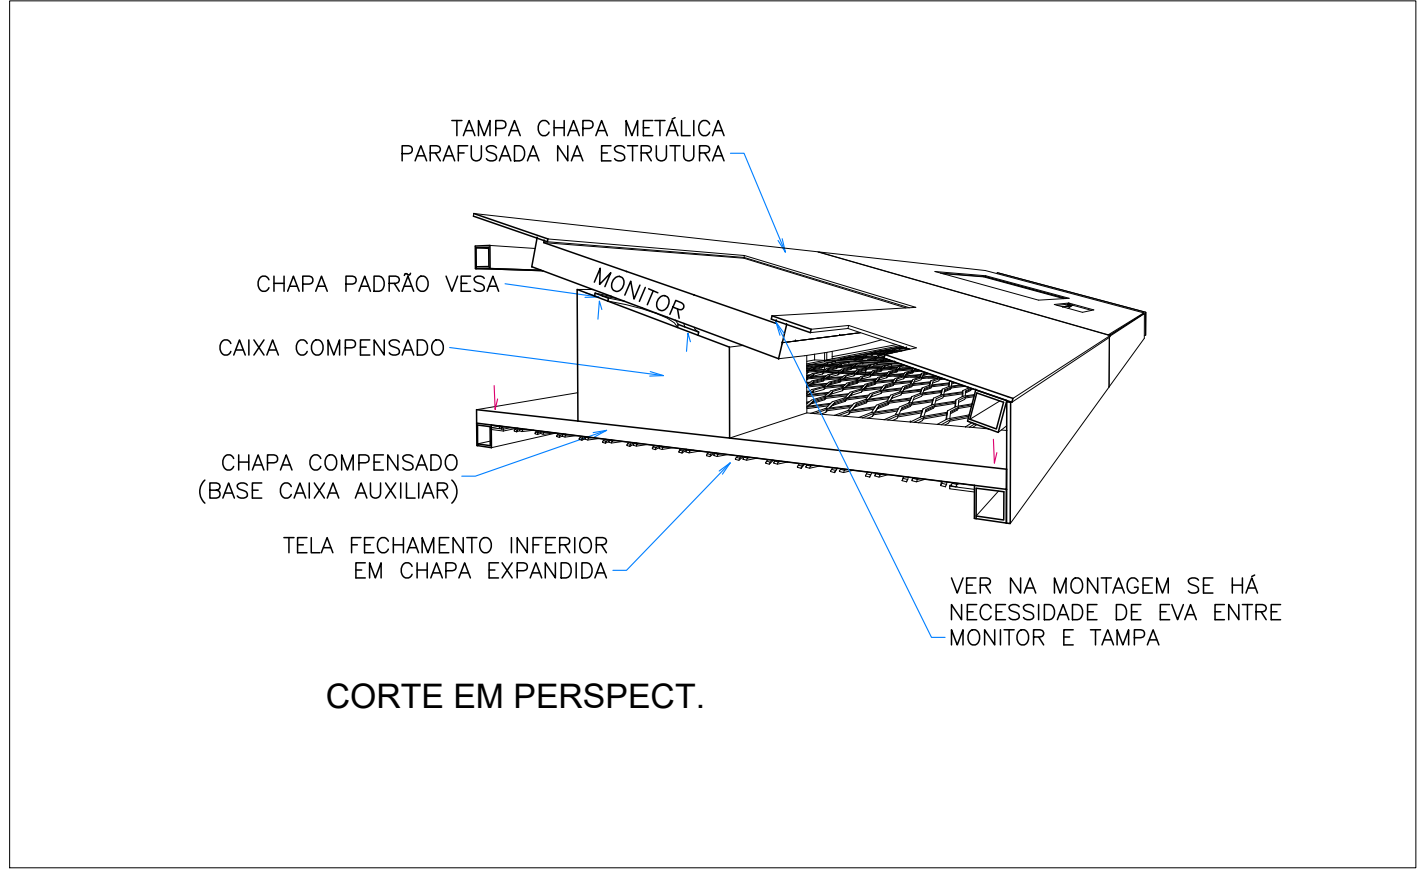

CORTE EM PERSPECT.

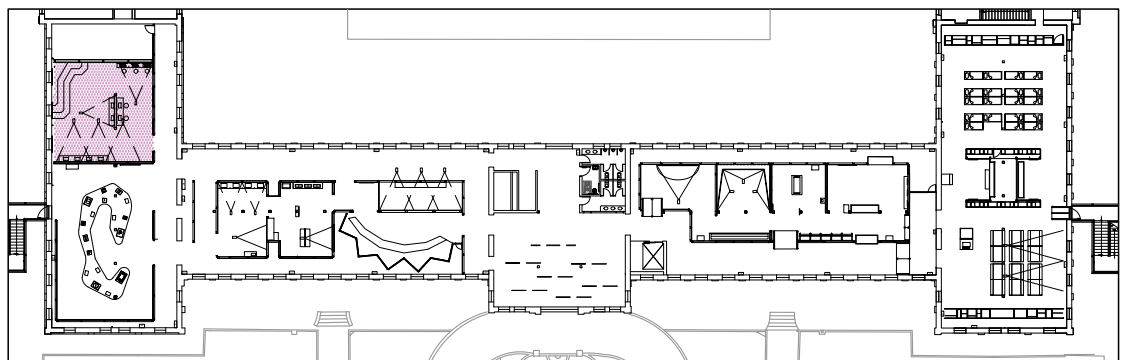

IMPLANTAÇÃO - PRIMEIRO PAVIMENTO  
1:750

TERMINAL DE CONSULTA B - 2 UNIDADES