



DETALHES - VITRINE 1

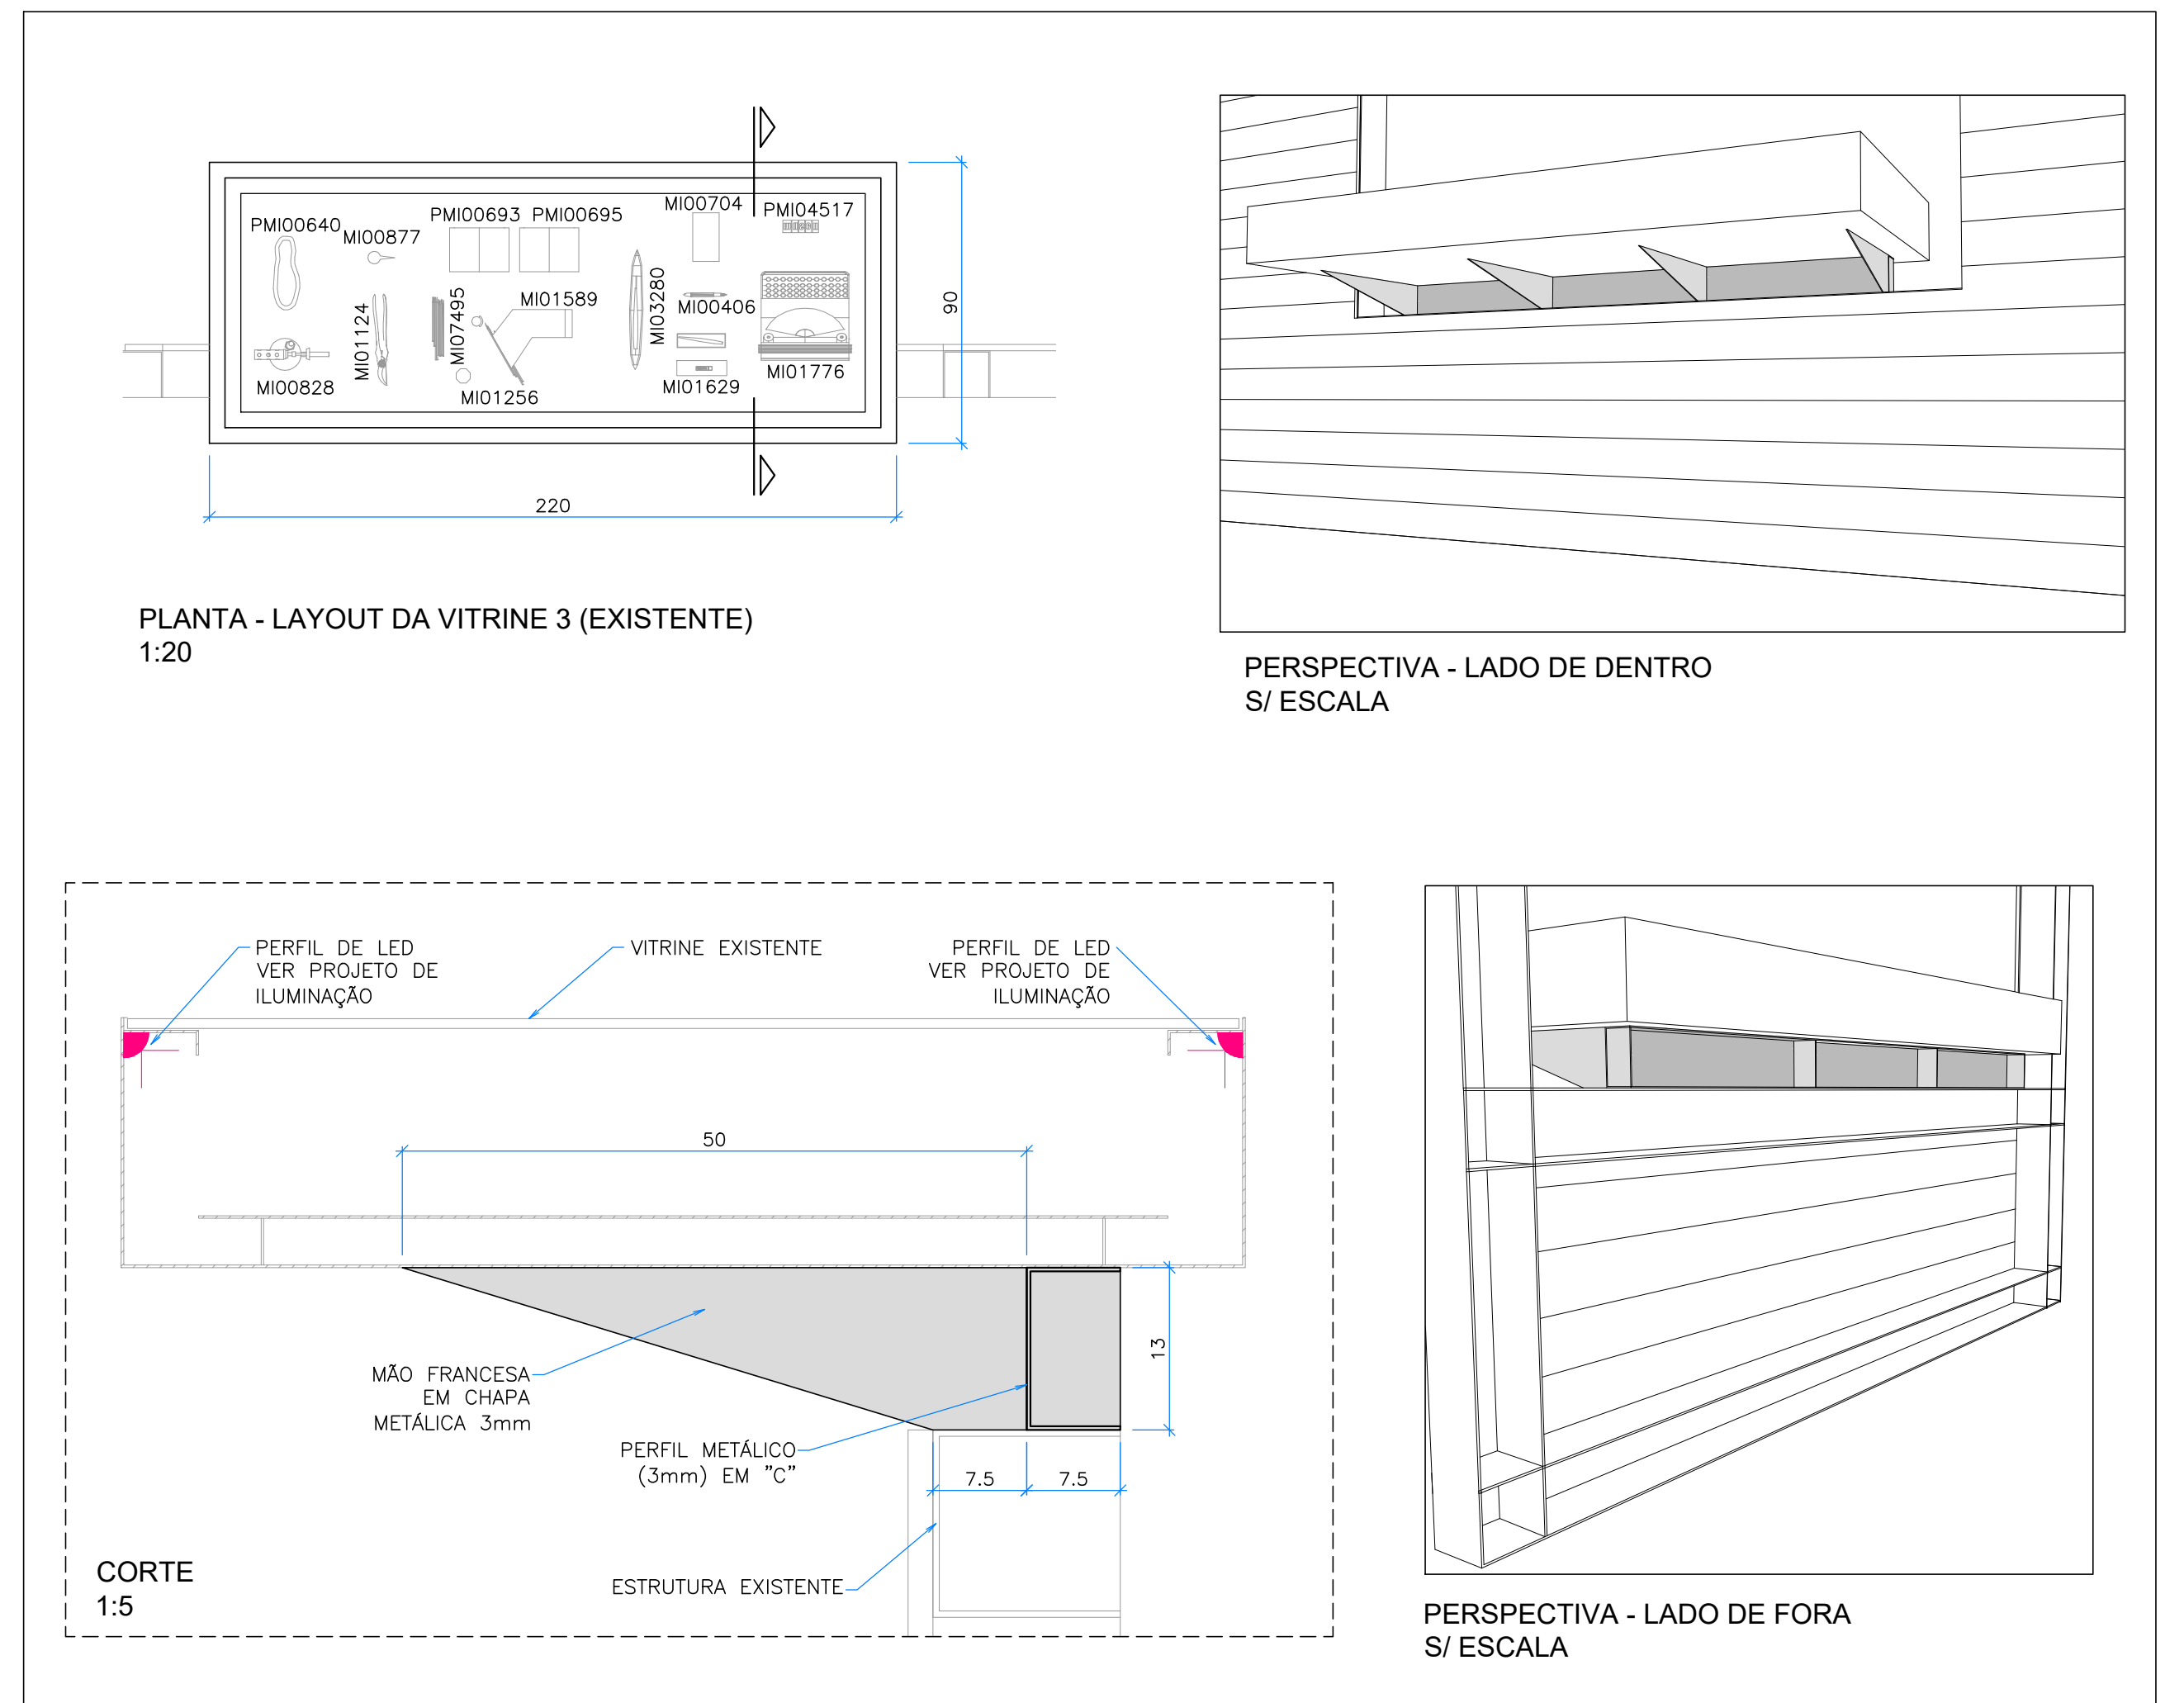

DETALHES - VITRINE 3 (SUPORTE PARA ELEVÁ-LA)

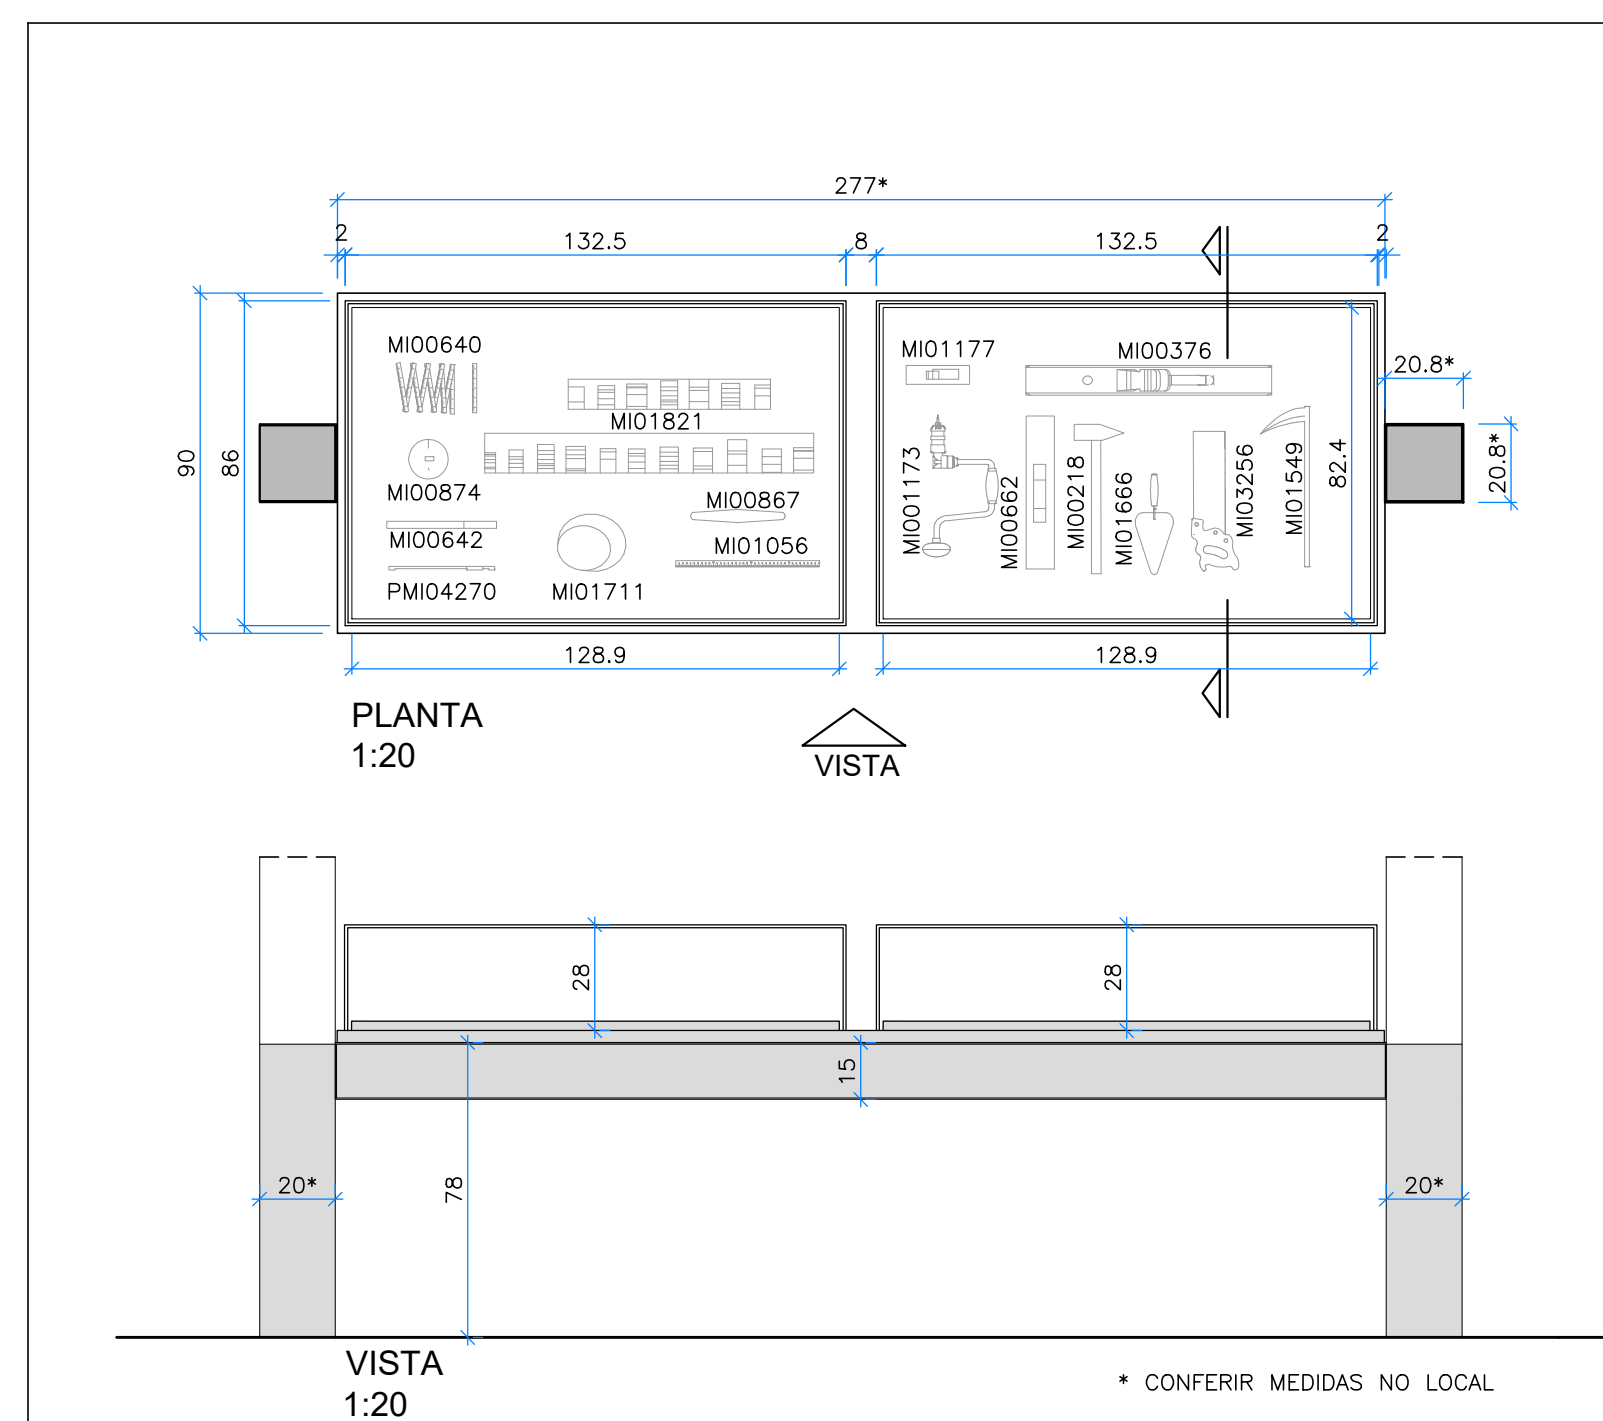

DETALHES - VITRINE 2

