



PLANTA - MESA OBJETOS - CÚPULAS DE VIDRO
1:25

CÚPULAS	
1 UNIDADE	40CM (L) X 30CM (P) X 20M (H);
3 UNIDADES	40CM (L) X 40CM (P) X 20M (H);
1 UNIDADE	40CM (L) X 40CM (P) X 30M (H);
2 UNIDADES	60CM (L) X 40CM (P) X 20M (H);
7 UNIDADES	80CM (L) X 60CM (P) X 20M (H);
1 UNIDADE	80CM (L) X 60CM (P) X 30M (H);
1 UNIDADE	80CM (L) X 60CM (P) X 50M (H);
1 UNIDADE	110CM (L) X 70CM (P) X 62M (H);


BASES OBRAS:	
1 UNIDADE	26CM (L) X 36CM (P)
4 UNIDADES	36CM (L) X 36CM (P);
2 UNIDADES	36CM (L) X 56CM (P) ;
9 UNIDADES	76CM (L) X 56CM (P) ;
1 UNIDADES	106CM (L) X 56CM (P) ;

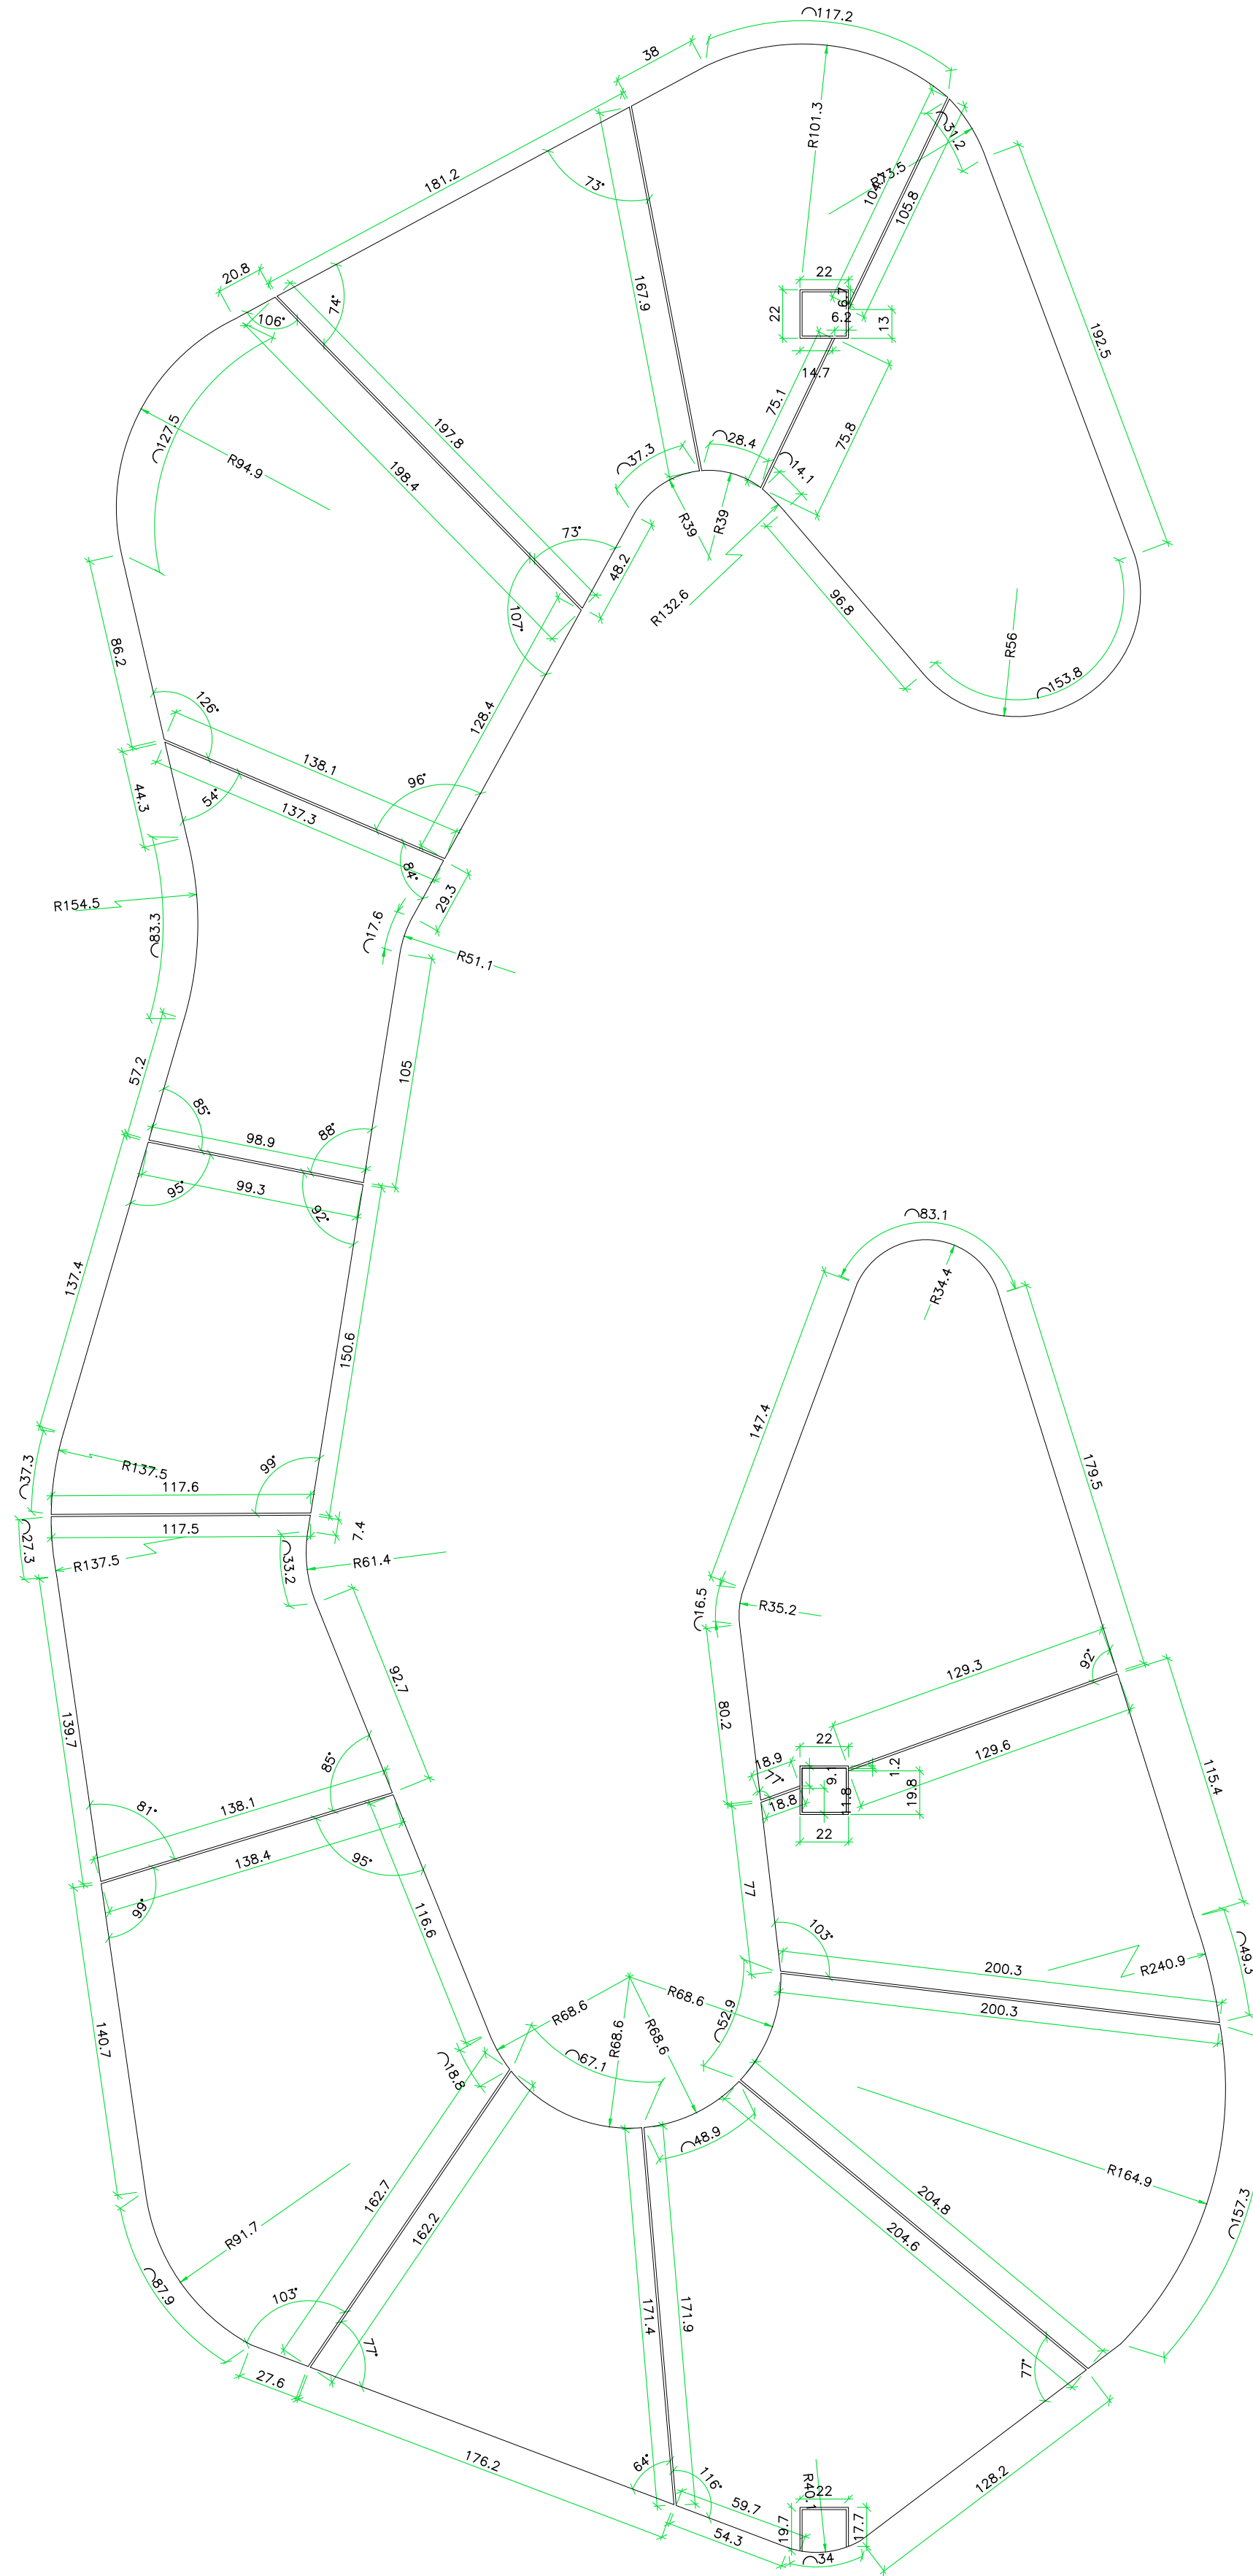

PLANTA - MESA OBJETOS - TAMPO MDF
1:25

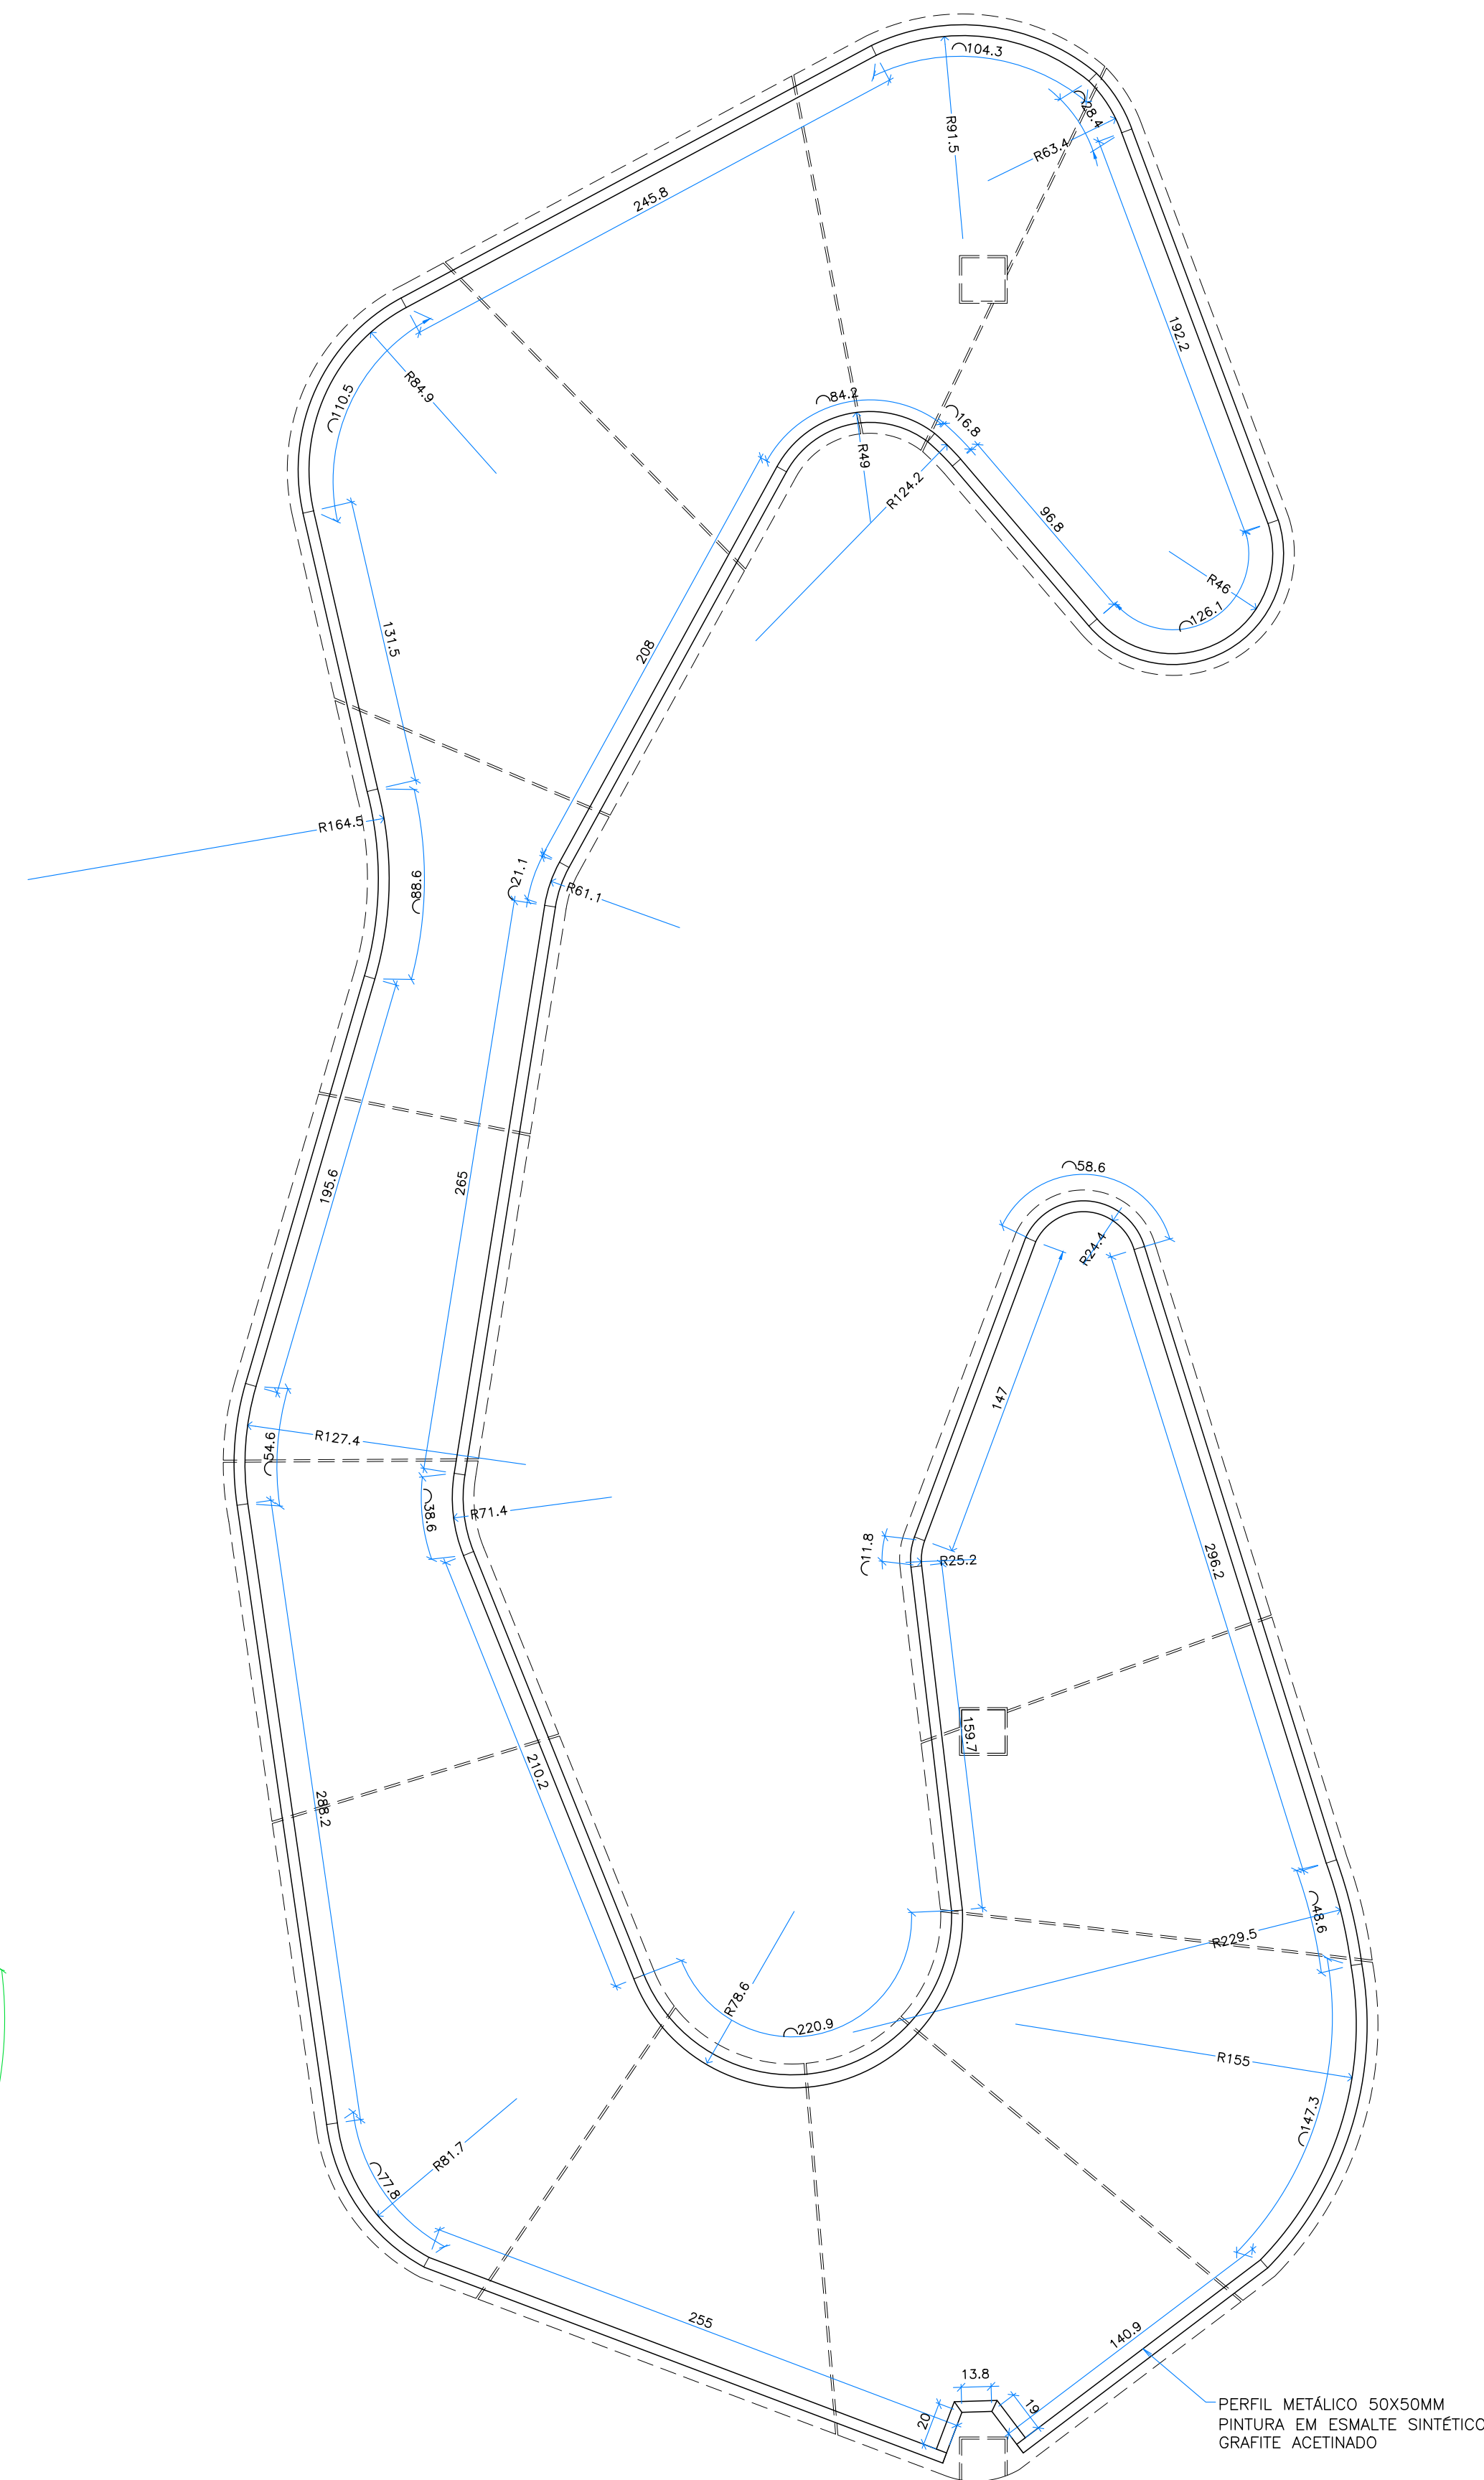

PLANTA - MESA OBJETOS - ESTRUTURA 01
1:25

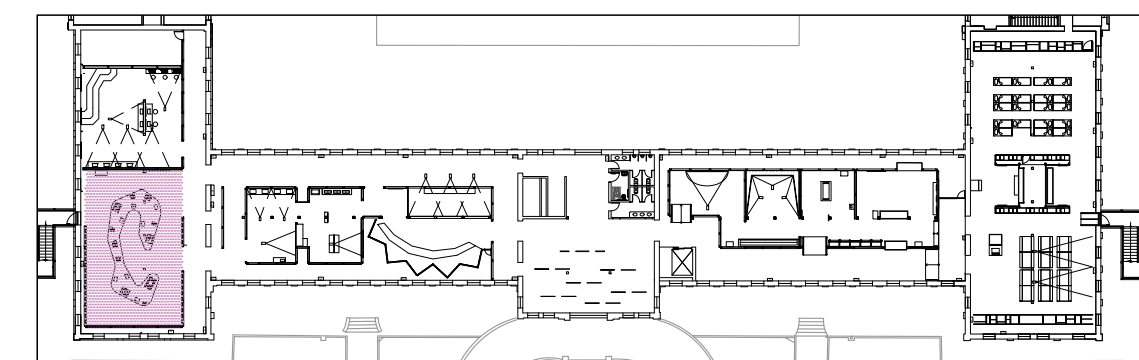

IMPLANTAÇÃO - PRIMEIRO PAVIMENTO
1:750

NELD - MUSEU DA IMIGRAÇÃO
EQUIPE
ETAPA DO PROJETO
ASSUNTO
FELIPE TASSARA, IARA ITO E
TANIA MARA MENEZUCCI
ANTEPROJETO - REV.0
MÓDULO 10