




VISTA - GAVETEIRO B1  
1:25

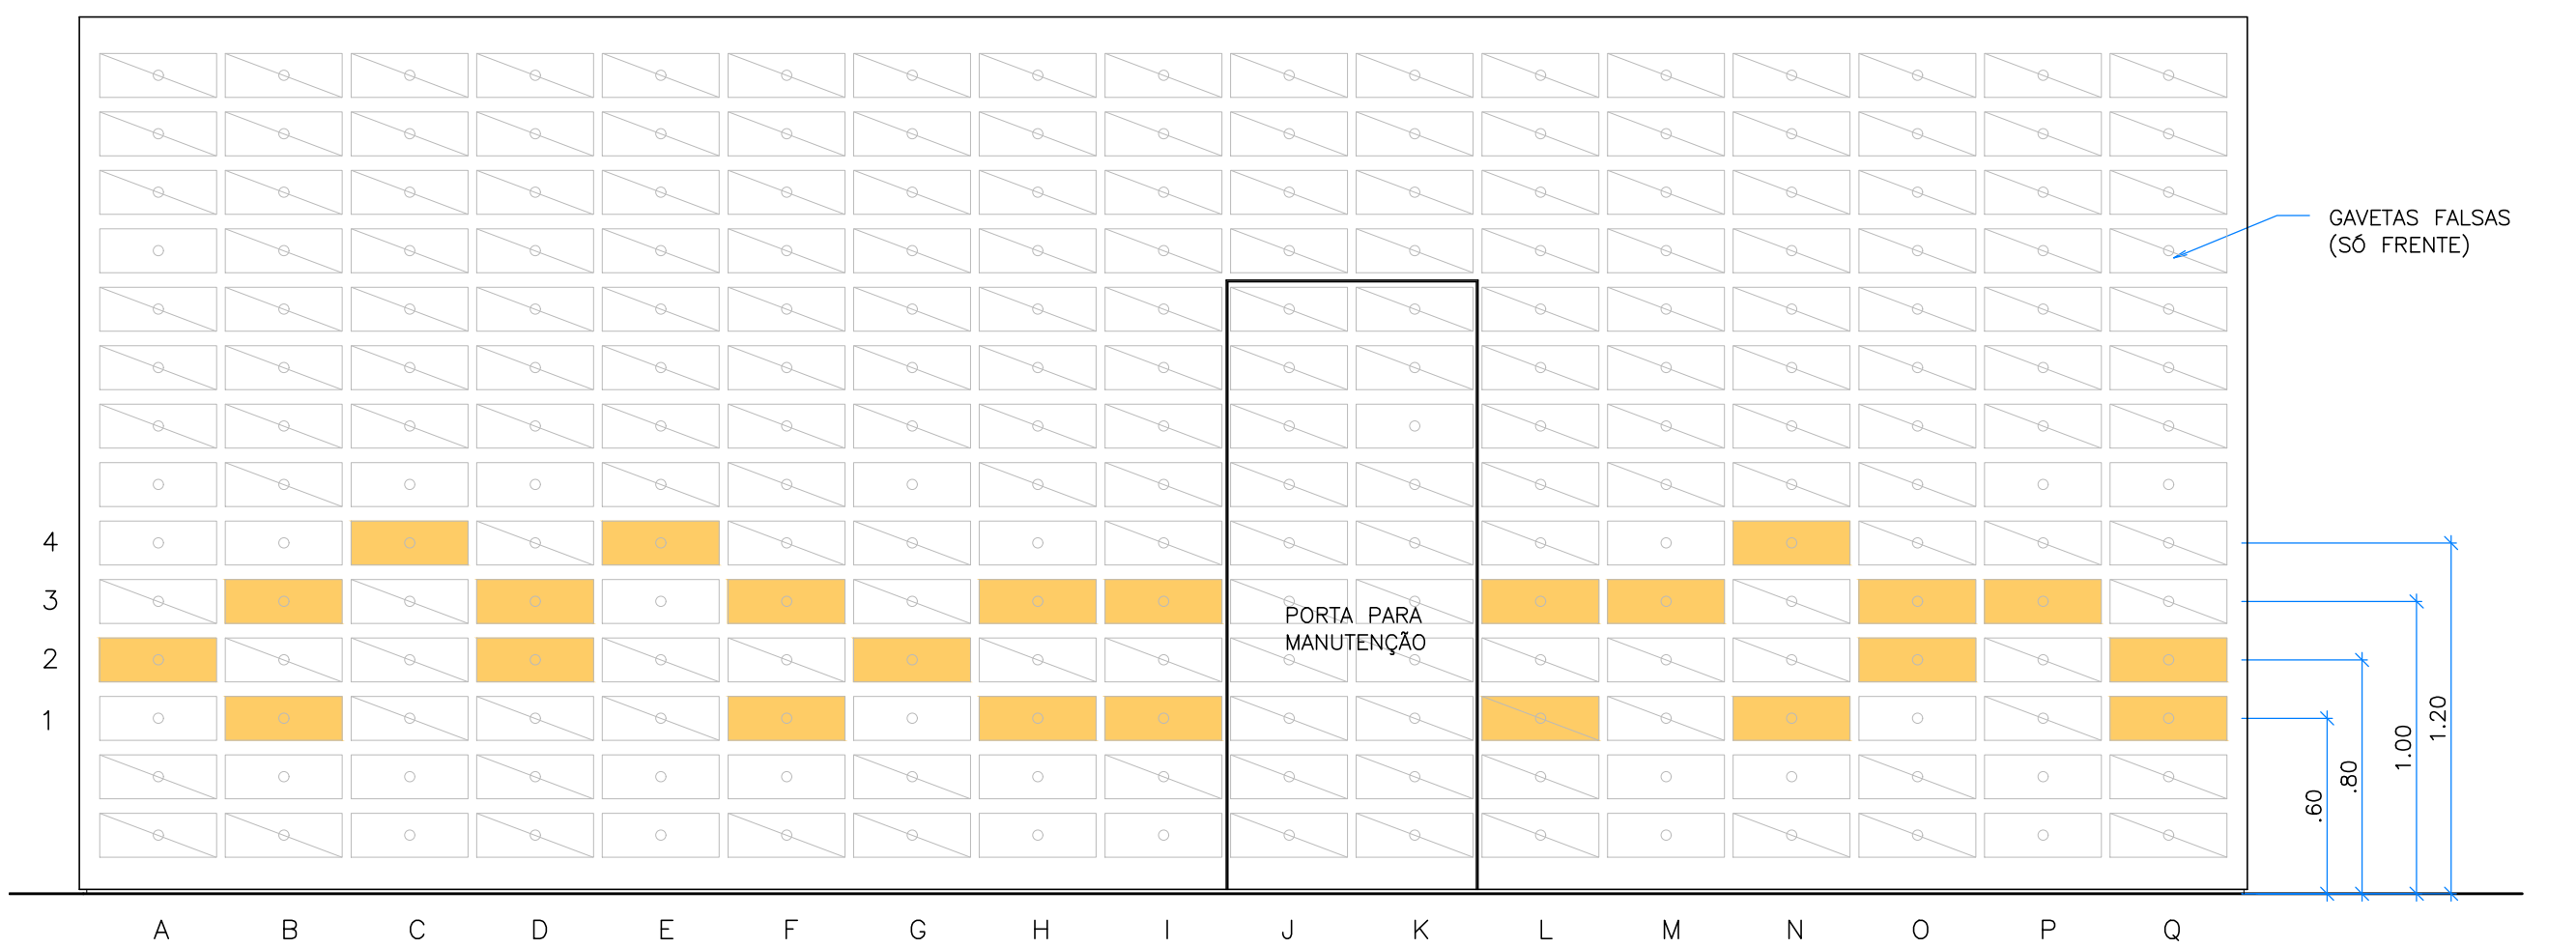


VISTA - GAVETEIRO B2  
1:25

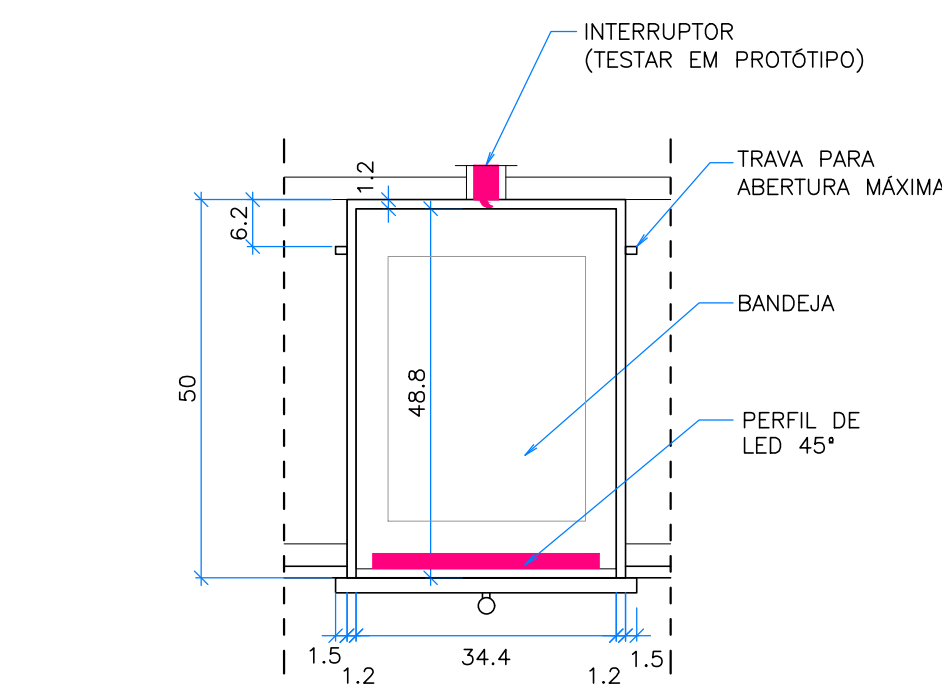


PLANTA - GAVETA  
1:10

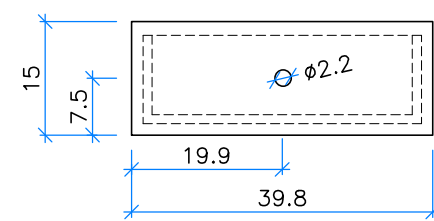


VISTA - GAVETA  
1:10

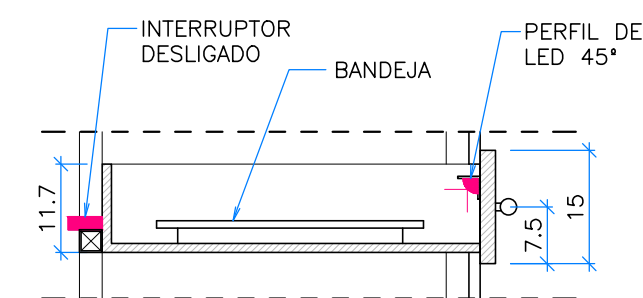


CORTE - GAVETA FECHADA  
1:10

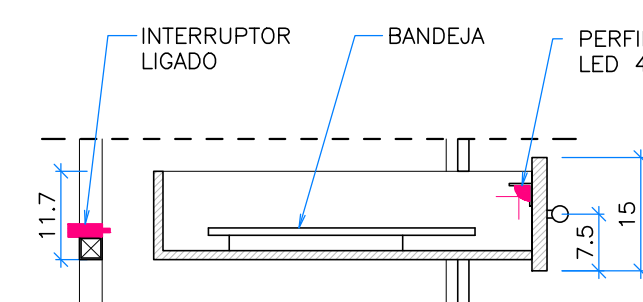


CORTE - GAVETA ABERTA  
1:10

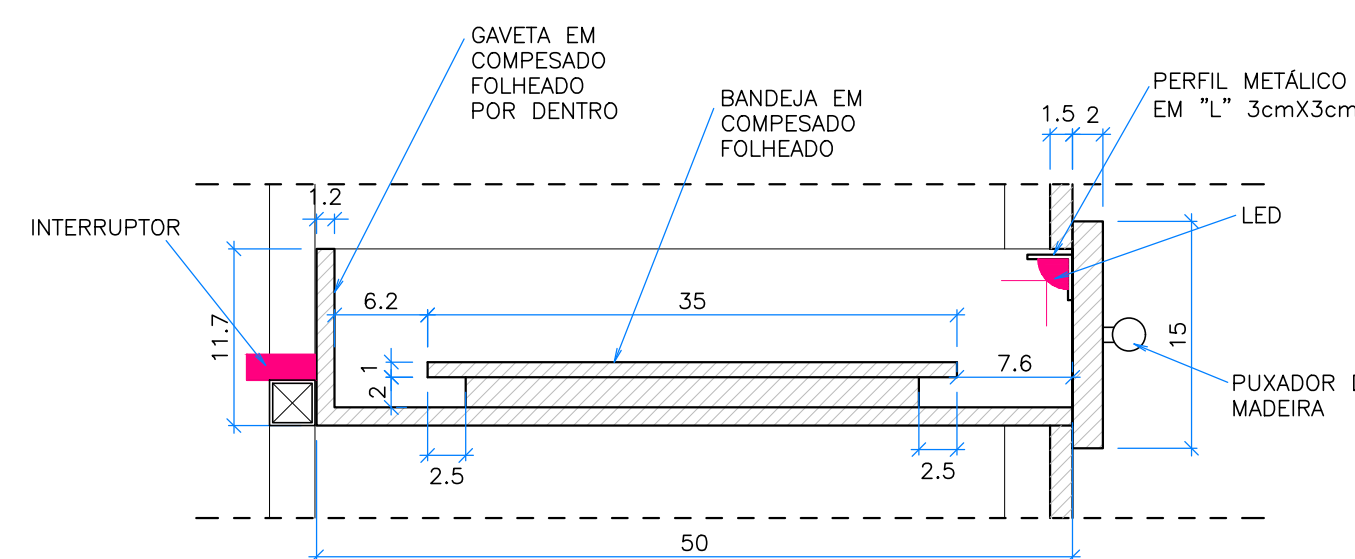

CORTE - GAVETA FECHADA  
1:5

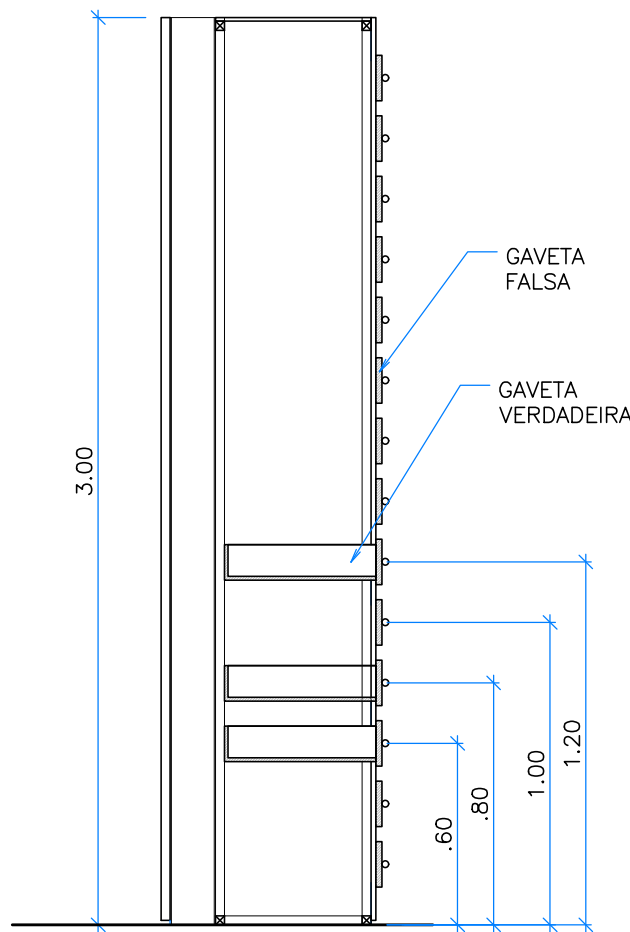


LEGENDA  
GAVETA NOVA  
TOTAL DE GAVETAS= 48

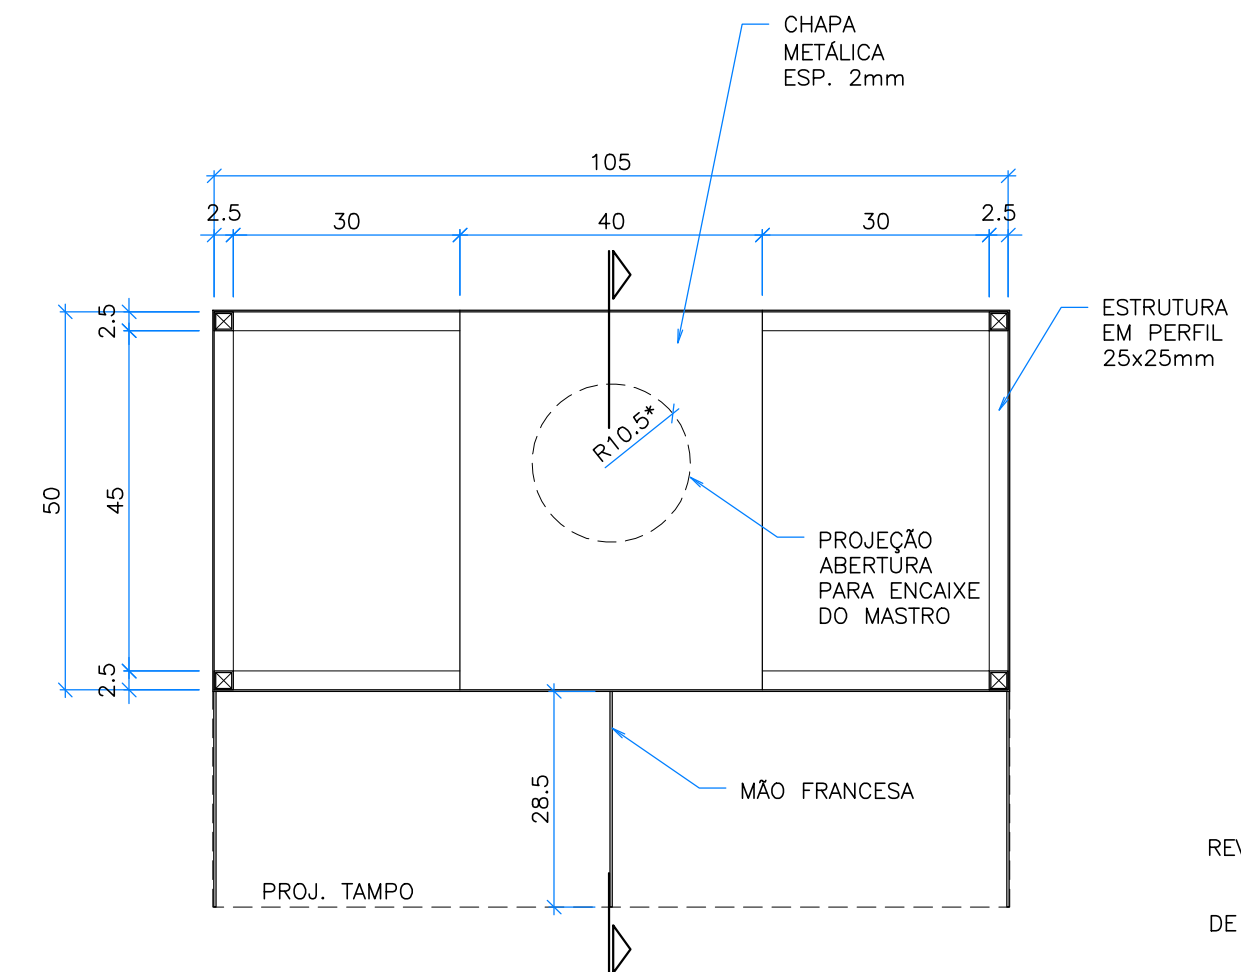


PLANTA  
1:10


\* DIMENSÕES A SEREM CONFIRMADAS  
DE ACORDO COM A BASE DO MASTRO

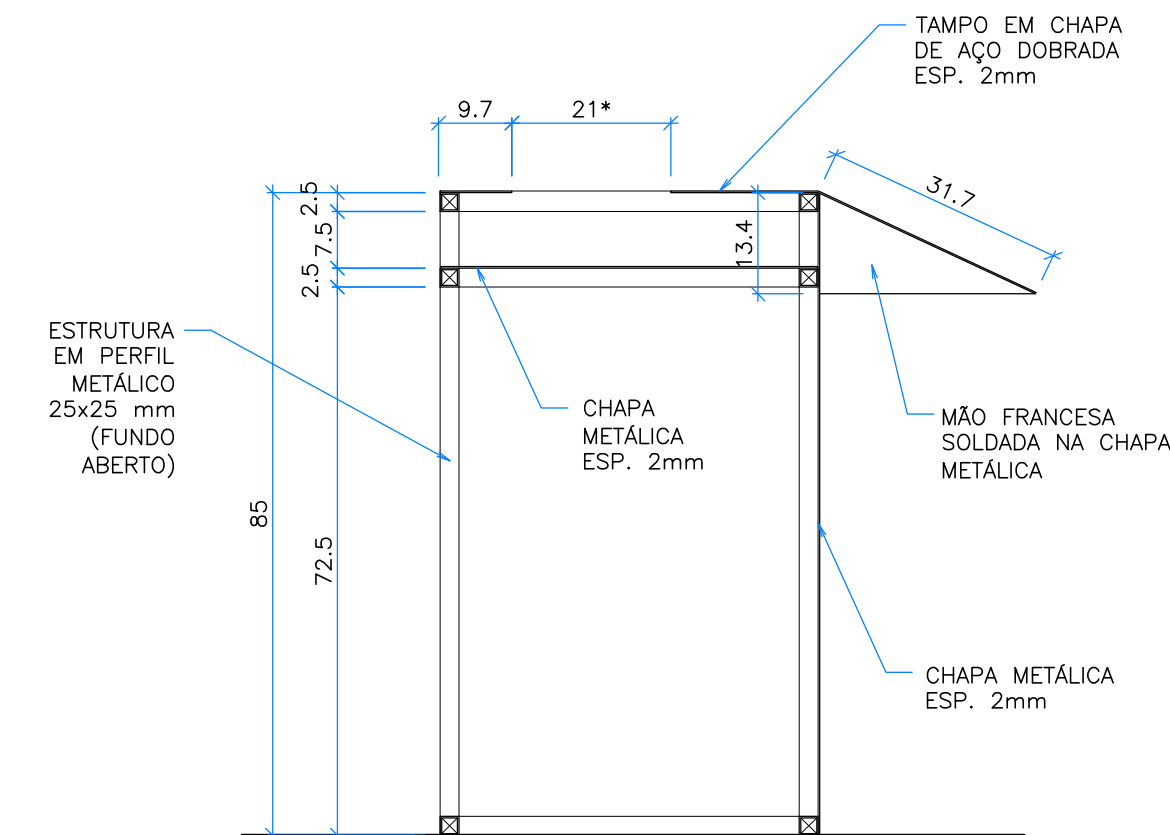


CORTE  
1:10

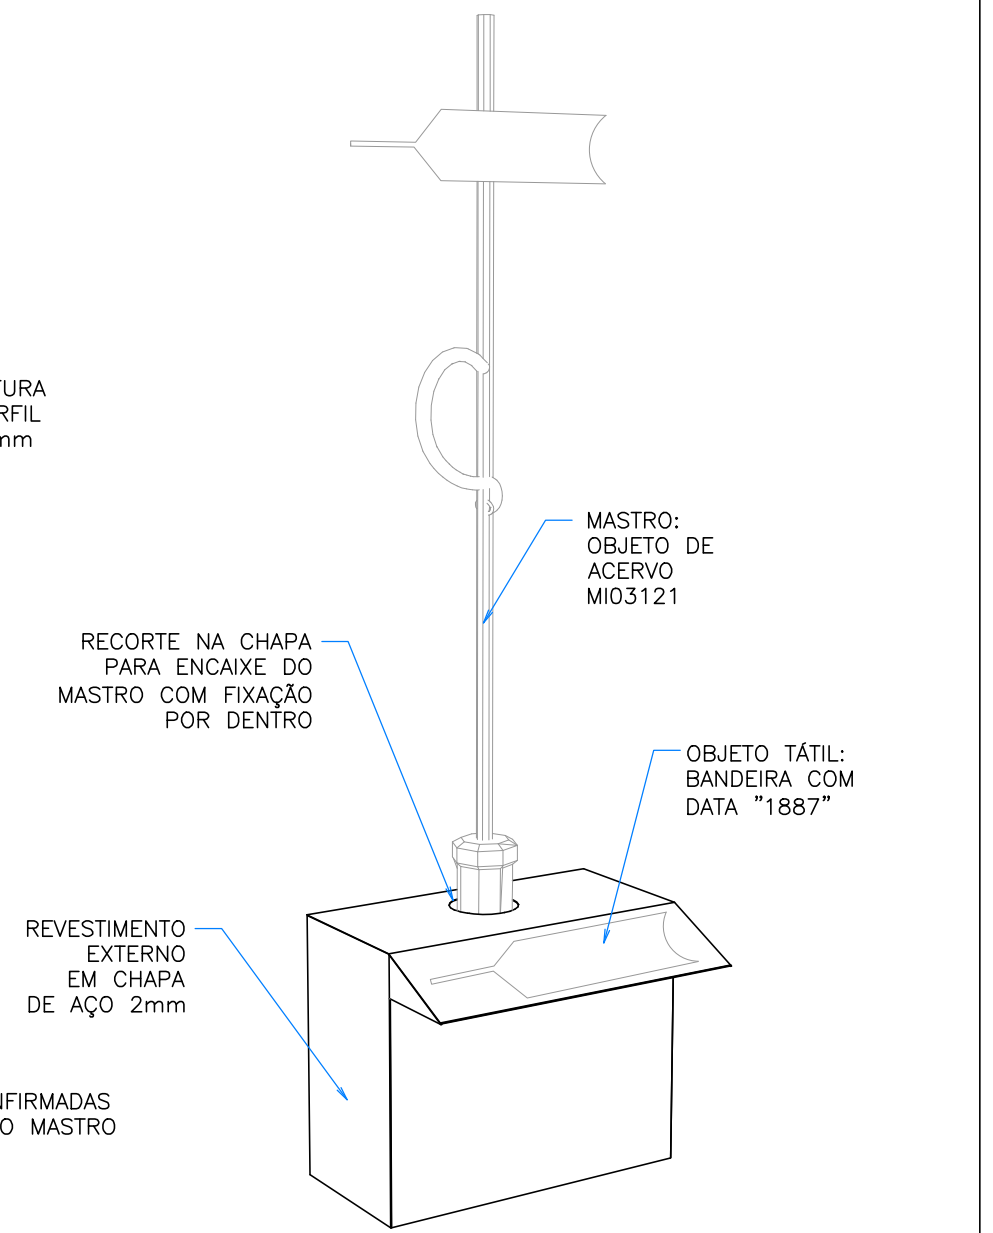


PERSPECTIVA  
S/ ESCALA

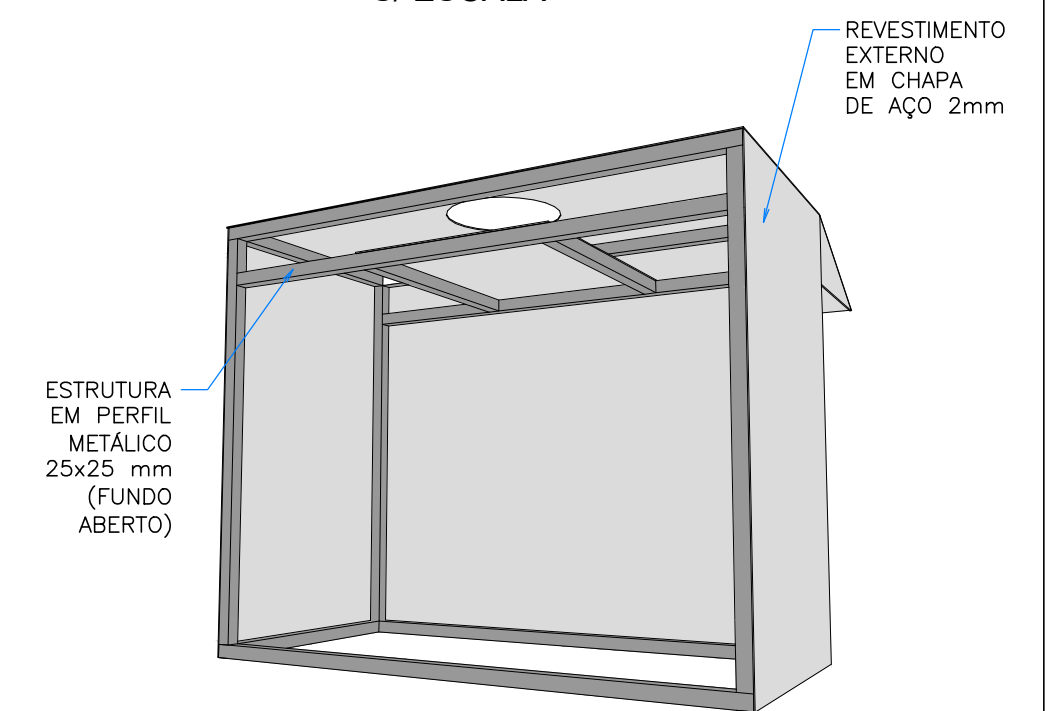

PERSPECTIVA POSTERIOR  
S/ ESCALA

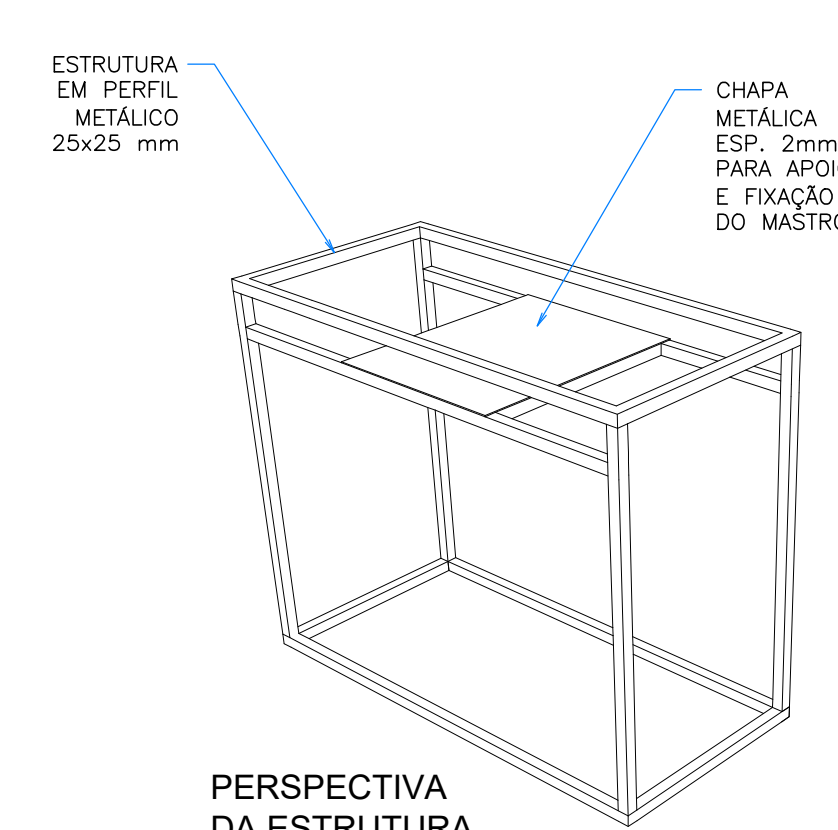

PERSPECTIVA  
DA ESTRUTURA  
S/ ESCALA

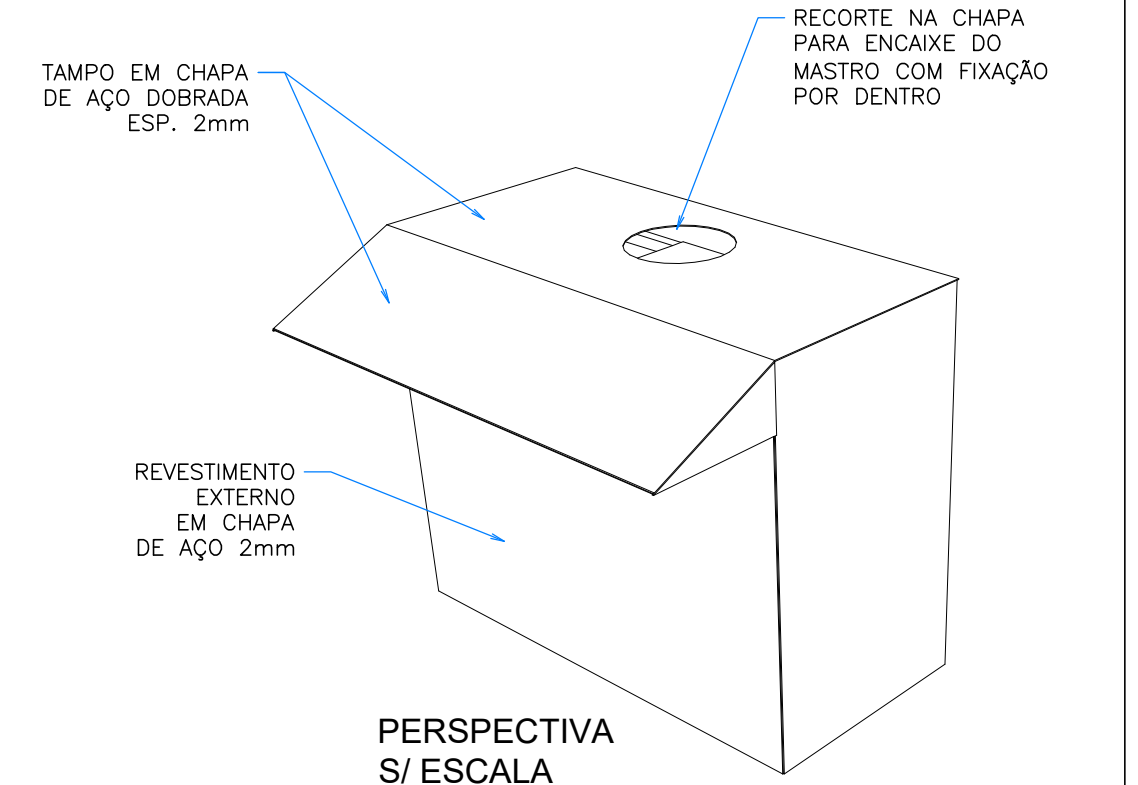

PERSPECTIVA  
S/ ESCALA

DETALHES - SUPORTE DO MASTRO

DETALHES - GAVETEIROS